


# PLANS ПЛАНИ

Место: Биедрибас  
Улицы: Милана  
Лист: № 5  
Город: Лубанос

NORAKSTS  
КОПИЯ

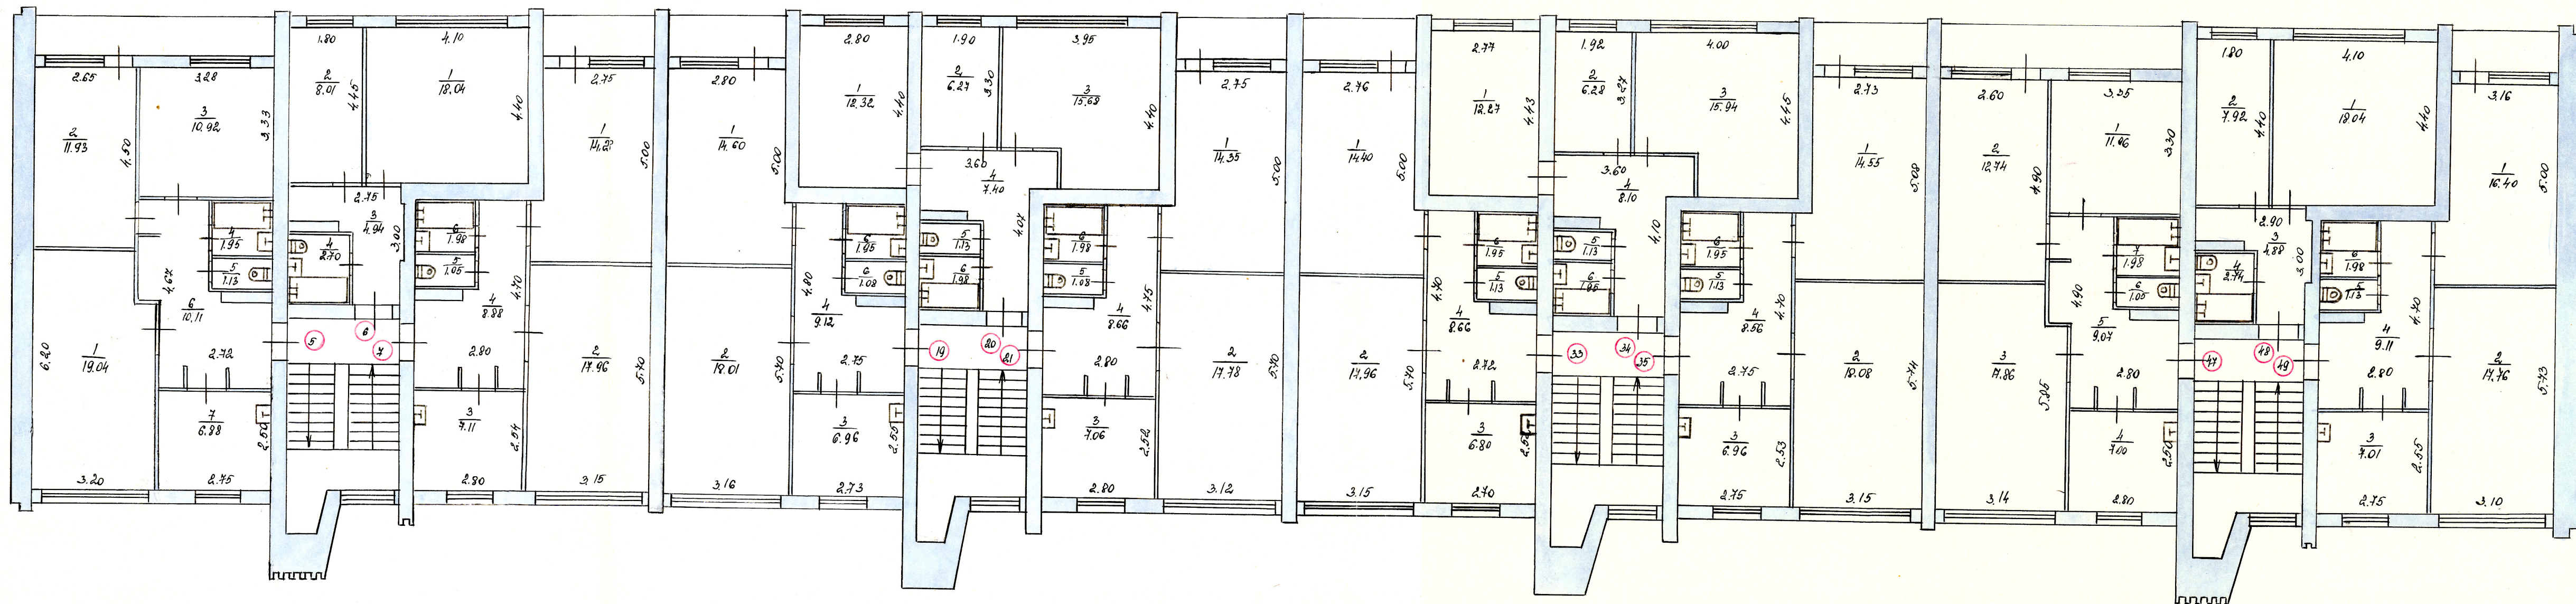

## 3. Stāvs-Ētaz

$h = 2.50$   
 $окна = 1.50 \times 2.10$   
 $1.50 \times 1.20$   
 $гве\mu = 2.00 \times 1.20$   
 $2.00 \times 0.80$

Масштаб  
Масштаб 1:100

12.11.81. Inventarizators: Мусургузанте: Проф.  
 Zinēdājs: Черняховский: [Signature]  
 Kontrolieris: Компролаш: [Signature]