


KOMUNIKĀCIJU TURĒTĀJI	KOMUNIKĀCIJA	PĀRSTĀVIS	SASKĀNOŠANAS DATUMS	PIEZĪMES
"SADALES TĪKLS" ASTRUMU REĢ. PREIĻU NODAĻA	ELEKTRISKIE TĪKLI	G.LUKJANSKIS	12.02.2016	
"LATTELECOM"	TELEKOMUNIKĀCIJAS	V.STAŠUŠS	17.02.2016	Nr.37.8-10/53/0124
LSTS SIA "ZEMKOPĪBAS MINISTRIJAS NEKUSTAMIE īPAŠUMI"	MELIORĀCIJA	R.APEINS	11.02.2016	
ĀNU NOVADA DOME	VIETĒJĀS KOMUNIKĀCIJAS	M.BALTMANIS	15.02.2016	
"LVRTC"	ELEKTRONISKO SAKARU KABEĻU KANALIZĀCIJA	R.VIŠŅAKOVS	15.02.2016	Līvānu nov. Jersikas pag.zīme Līvāni Preiļi ednec

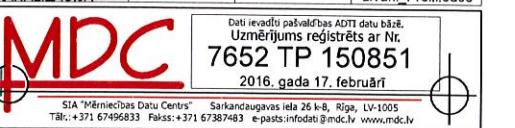

S rasējums tiek izsniegti tikai kā projekta dokumentācijas sastāvdaja, apjomīgs piekrīt nepavairot un neizmantot šo rasējumu vai tā daļas bez piekrītās piekrīšanas.

anjēmējs piekrīt, ka šis rasējums nav izmantojams citu objektu objektēšanai un celtniecībai bez saskanošanas ar projekta autoru.

PIEZĪMES:

Vīzijas kods Izmainas Izmainas veica Datums

objekts:

Ilsētas robežzīme "Līvāni"

Autoceļš P63, Līvānu novads,
Iela dastra numurs 76520010178

sūtītājs:

vānu novada dome

gas ielā 77
Vāni, LV 5316

Tel: +371 6 53 07250
Fax: +371 6 53 07255
e-Mail: dome@livani.lv

projektētājs:

Jina Kivilande

Tel: +44 795 07 08 769
e-Mail: elina.kivilande@gmail.com

sējuma nosaukums:

OPOGRĀFISKAIS PLĀNS


ma nr.: Arhīva nr.

Analogs līguma nr.
dija: BŪVΝIECĪBAS IECERES
DOKUMENTĀCIA^{RS}


projekta daļas vadītājs:	<i>Kaiva</i>	Mērogs:	4,520
--------------------------	--------------	---------	--------------

as izstrādātājs: Revīzija:

INA KIVILANDE

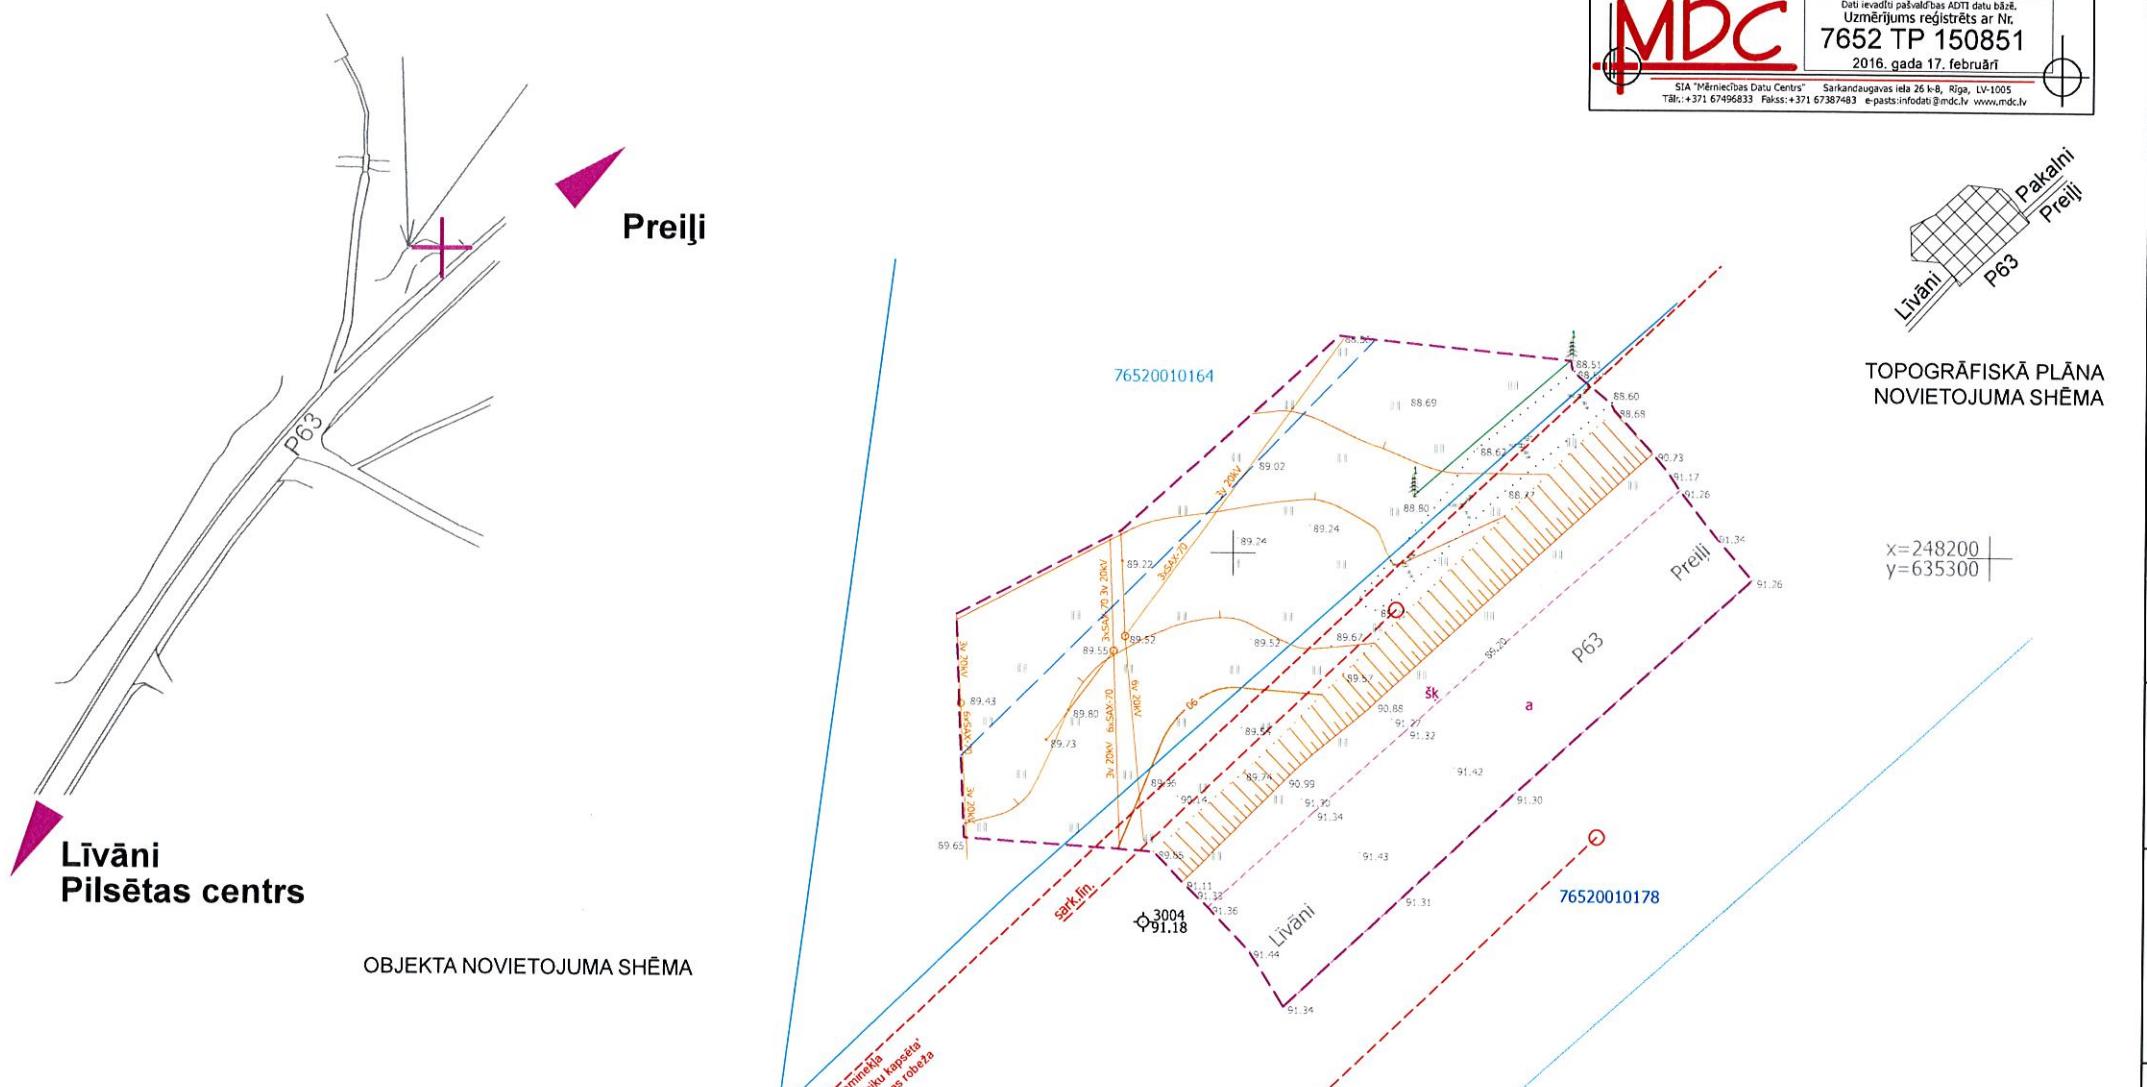

RASĒJUMU SARAKSTS			
Nr.	Marka	Lapas saturs	Mērogs
1	TS-1	Topogrāfiskais plāns	1:500
2	TS-2	Novietojuma plāns	1:250
3	TS-3	Teritorijas labiekārtojums	1:100
4	TS-4	Teritorijas vertikālais plānojums	1:250, 1:100

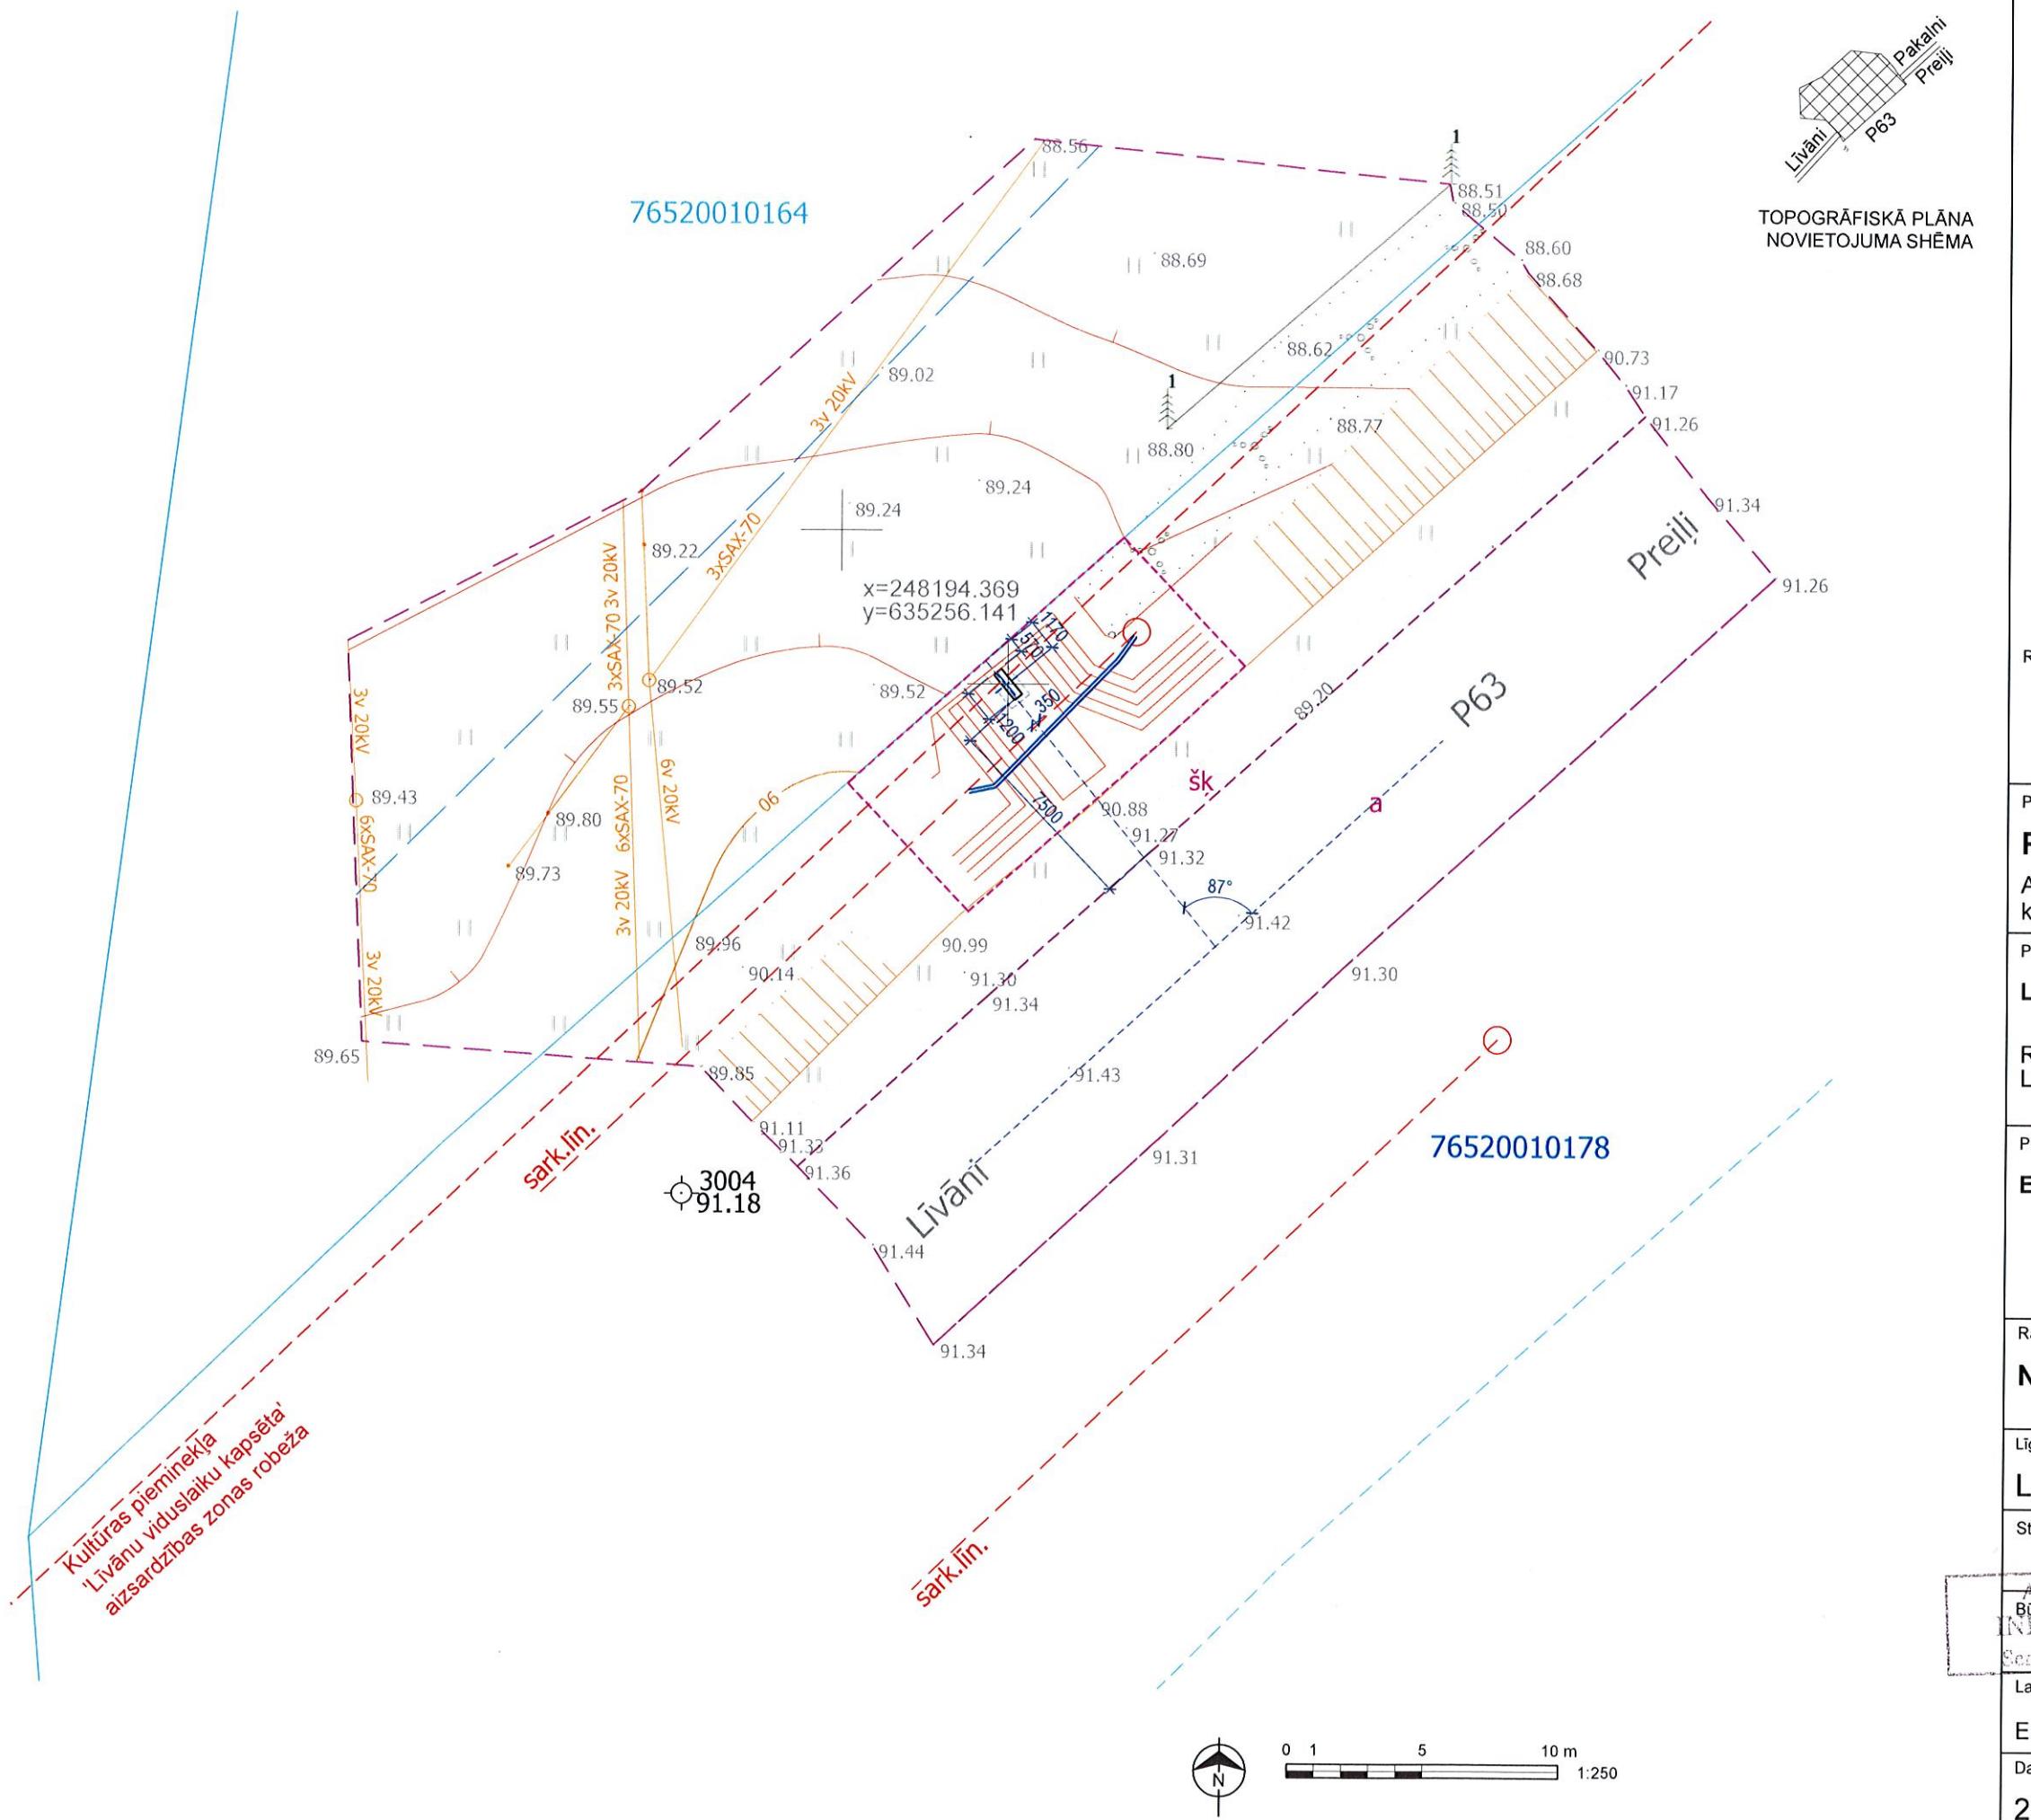

rasējums tiek izsniegt tikai kā projekta dokumentācijas sastāvdaļa. Nēmējs piekrīt nepavairot un neizmantot šo rasējumu vai tā daļas bez ektētāja piekrīšanas.

Nēmējs piekrīt, ka šis rasējums nav izmantojams citu objektu ektēšanai un celtniecībai bez saskanošanas ar projekta autoru.

EZIMES:

- LKS-92 koordinātu sistēma - m.k.=0,999605.
Latvijas normālo augstumu sistēma (LAS-2000, 5)
Horizontālēs parādītas pa 0.2 m.
Visi izmēri doti milimetros, augstumu atzīmes metros.
Robežīmes centra koordinātes:
 $x=248194.369$
 $y=635256.141$

PZĪMĒJUMI:

- ## Labiekārtojamās teritorijas robeža

Izjelas kods Izmainas Izmainas veica Datums

ekts:

Izētas robežzīme "Līvāni"

Oceļš P63, Līvānu novads,
Jastra numurs 76520010178

itītājs:

ānu novada dome

as ielā 77
āni LV 5316

tel: +371 6 53 07250
ax: +371 6 53 07255
Mail: dome@livani.lv


uktētājs:

Anna Kivilande


el: +44 795 07 08 769
-Mail: elina.kivilande@gmail.com

juma nosaukums:

VIETOJUMA PLĀNS

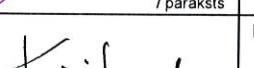Līguma nr.:	Arhīva nr.	
LND/2-13.1.2/16/7	Analogs līguma nr.	
Stadija: BŪVΝIECĪBAS IECERES DOKUMENTĀCIJA	Lapas marka:	
TS		
ARHITEKTE INĒTA BURĀ Cert. Nr. 10-0076	Mērogs:	
	1:250	
Lapas izstrādātājs: ELĪNA KIVILANDE	Revīzija: 	
Datums: 22.02.2016	Lapas izmērs: A3	Ras. nr. TS-2

Šis rasējums tiek izsniegti tikai kā projekta dokumentācijas sastāvdaļa.
Saņēmējs piekrīt nepavairot un neizmantot šo rasējumu vai tā daļas bez
projektētāja piekrīšanas.
Saņēmējs piekrīt, ka šis rasējums nav izmantojams cītu objektu
projektēšanai un celtniecībai bez saskaņošanas ar projekta autoru.

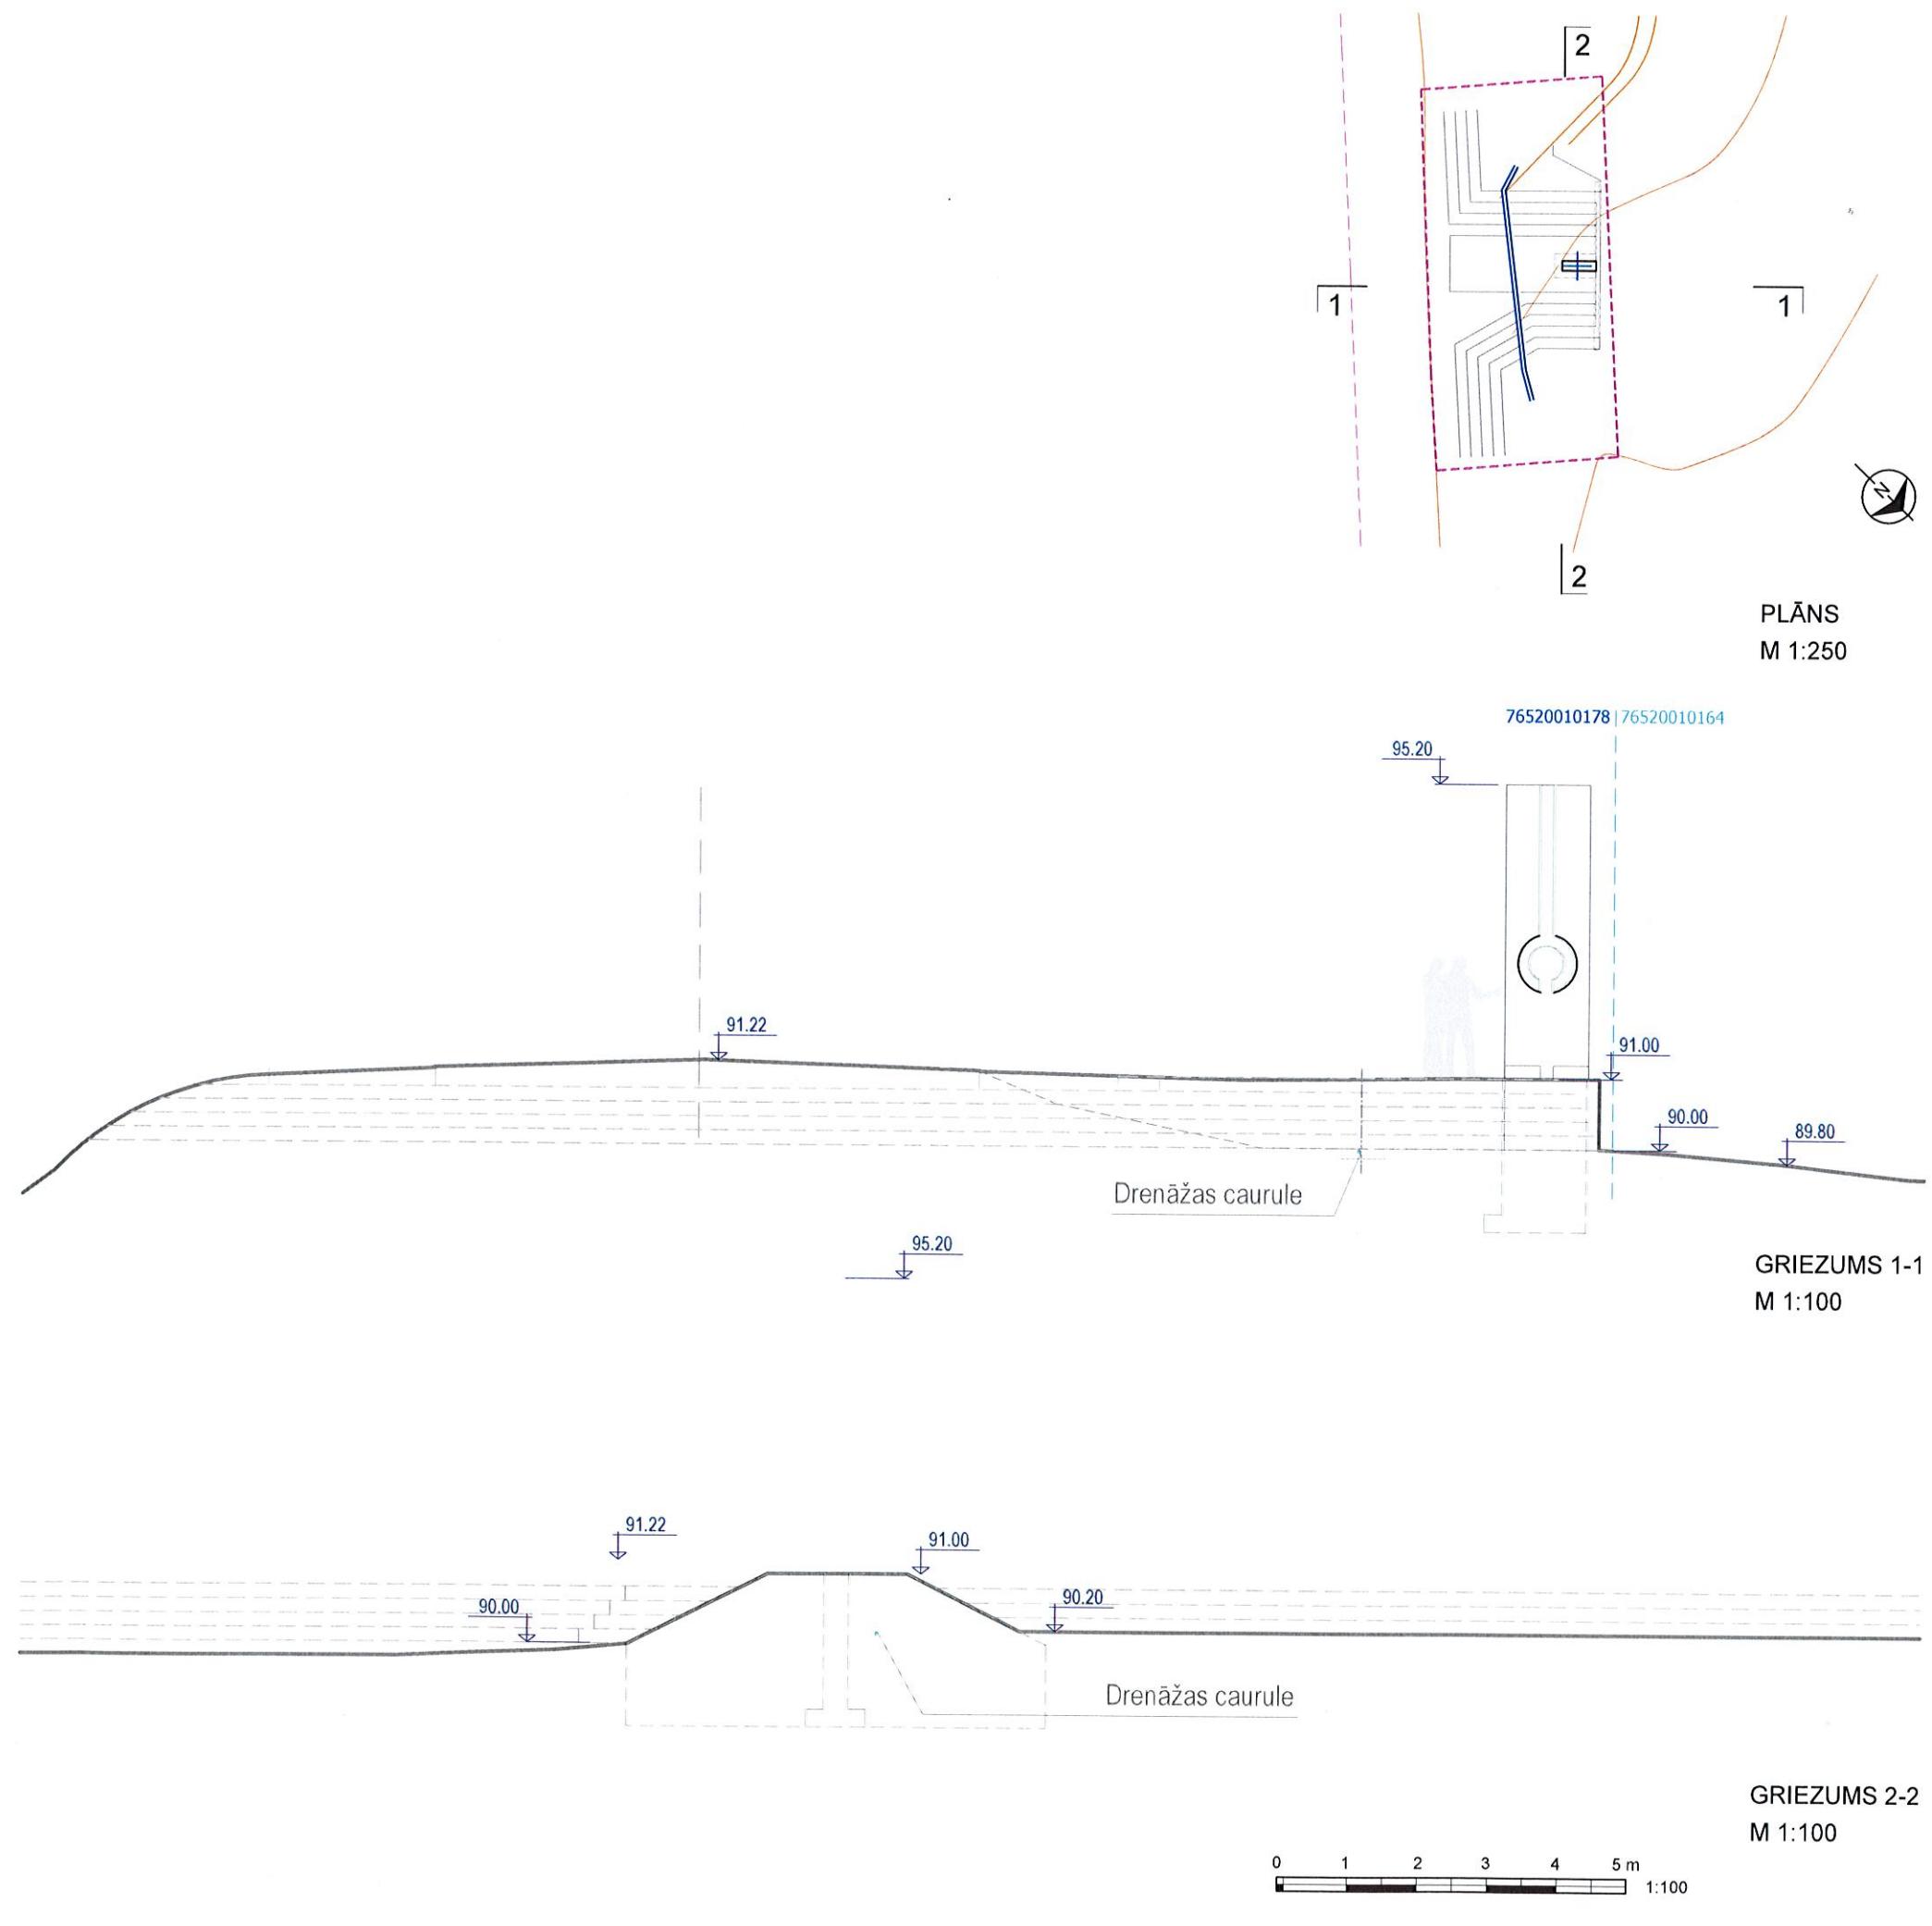

PIEZĪMES:

1. Rasējumi paredzēti tikai dizaina risinājumiem; kontraktors/ražotājs ir atbildīgs par būvniecības tehniku, materiāliem, metodēm, tās darba kārtību, procedūrām un par visu darbu daļu koordināciju rasējumu nodoma realizācijā. Ražotājs ir atbildīgs par elementu strukturālo noturību.
2. Jebkurām izmaiņām un atkāpēm no rasējumā norādītā jābūt saskaņotām ar darba autoru. Materiālu paraugi saskaņojami ar projekta autoru.

RASĒJUMU SARAKSTS			
Nr.	Marka	Lapas saturs	Mērogs
1	AR-1	Vispārīgie dati	BM
2	AR-2	Pretskats un sānskati	1:20
3	AR-3	Virsskats. Griezumi A-A, B-B, C-C	1:20
4	AR-4	Griezumi D-D, E-E	1:20
5	AR-5	Gaismas vadu iestrāde, ornamenti	1:10 / 1:5
6	AR-6	Veidīota betona paneļi 2 & 3	1:10 / 1:5
7	AR-7	Putnu būriši	1:10
8	AR-8	Apgaismojums	1:25

Revīzijas kods	Izmaiņas	Izmaiņas veica	Datums

Projekts:

Pilsētas robežzīme "Līvāni"

Autoceļš P63, Līvānu novads,
kadastra numurs 76520010178

Pasūtītājs:

Līvānu novada dome

Rīgas ielā 77
Līvāni, LV 5316
Tel: +371 6 53 07250
Fax: +371 6 53 07255
e-Mail: dome@livani.lv

Projektētājs:

Elīna Kivilande

Tel: +44 795 07 08 769
e-Mail: elina.kivilande@gmail.com

Rasējuma nosaukums:

VISPĀRĪGIE DATI

Līguma nr.:	LND/2-13.1.2/16/7	Arhīva nr.:
Stadija:	BŪVΝIECĪBAS IECERES DOKUMENTĀCIJA	Analogs līguma nr.:

Stadija:	BŪVΝIECĪBAS IECERES DOKUMENTĀCIJA	Lapas marka:
		AR

ANHĀTEKĀJS INETA BUKA	Būvprojekta daļas vadītājs: Sert. Nr. 10-0676	Mērogs:
		BM

Lapas izstrādātājs:	ELĪNA KIVILANDE	Revīzija:

Datums:	Lapas izmērs:	Ras. nr.:
22.01.2016	A3	AR-1


ANHĀTEKĀJS INETA BUKA	Būvprojekta daļas vadītājs: Sert. Nr. 10-0676	Mērogs:
		BM

Lapas izstrādātājs:	ELĪNA KIVILANDE	Revīzija:

Datums:	Lapas izmērs:	Ras. nr.:
22.01.2016	A3	AR-1

APZĪMĒJUMI

- Stiegrorts monolīts betons ('K1'un 'K2') atveidņots ar iestrādātiem gaismas vadiem, skat AR-5, BK-3.
- Stiegrorts monolīts betons ('K3' un 'K4') atveidņots ar tekstūrētu fasādes virsmu, skat. AR-6, BK-4.
- Laminēta (kārtotā) stikla elements '1', skat. BK-5.
- Laminēta (kārtotā) stikla elements '2', skat. BK-6.
- Nerūsējoša tērauda burti.
- Stiegrorts monolīta betona pamats.
- Betona elementā iestrādāti putnu buriši, skat. AR-7.

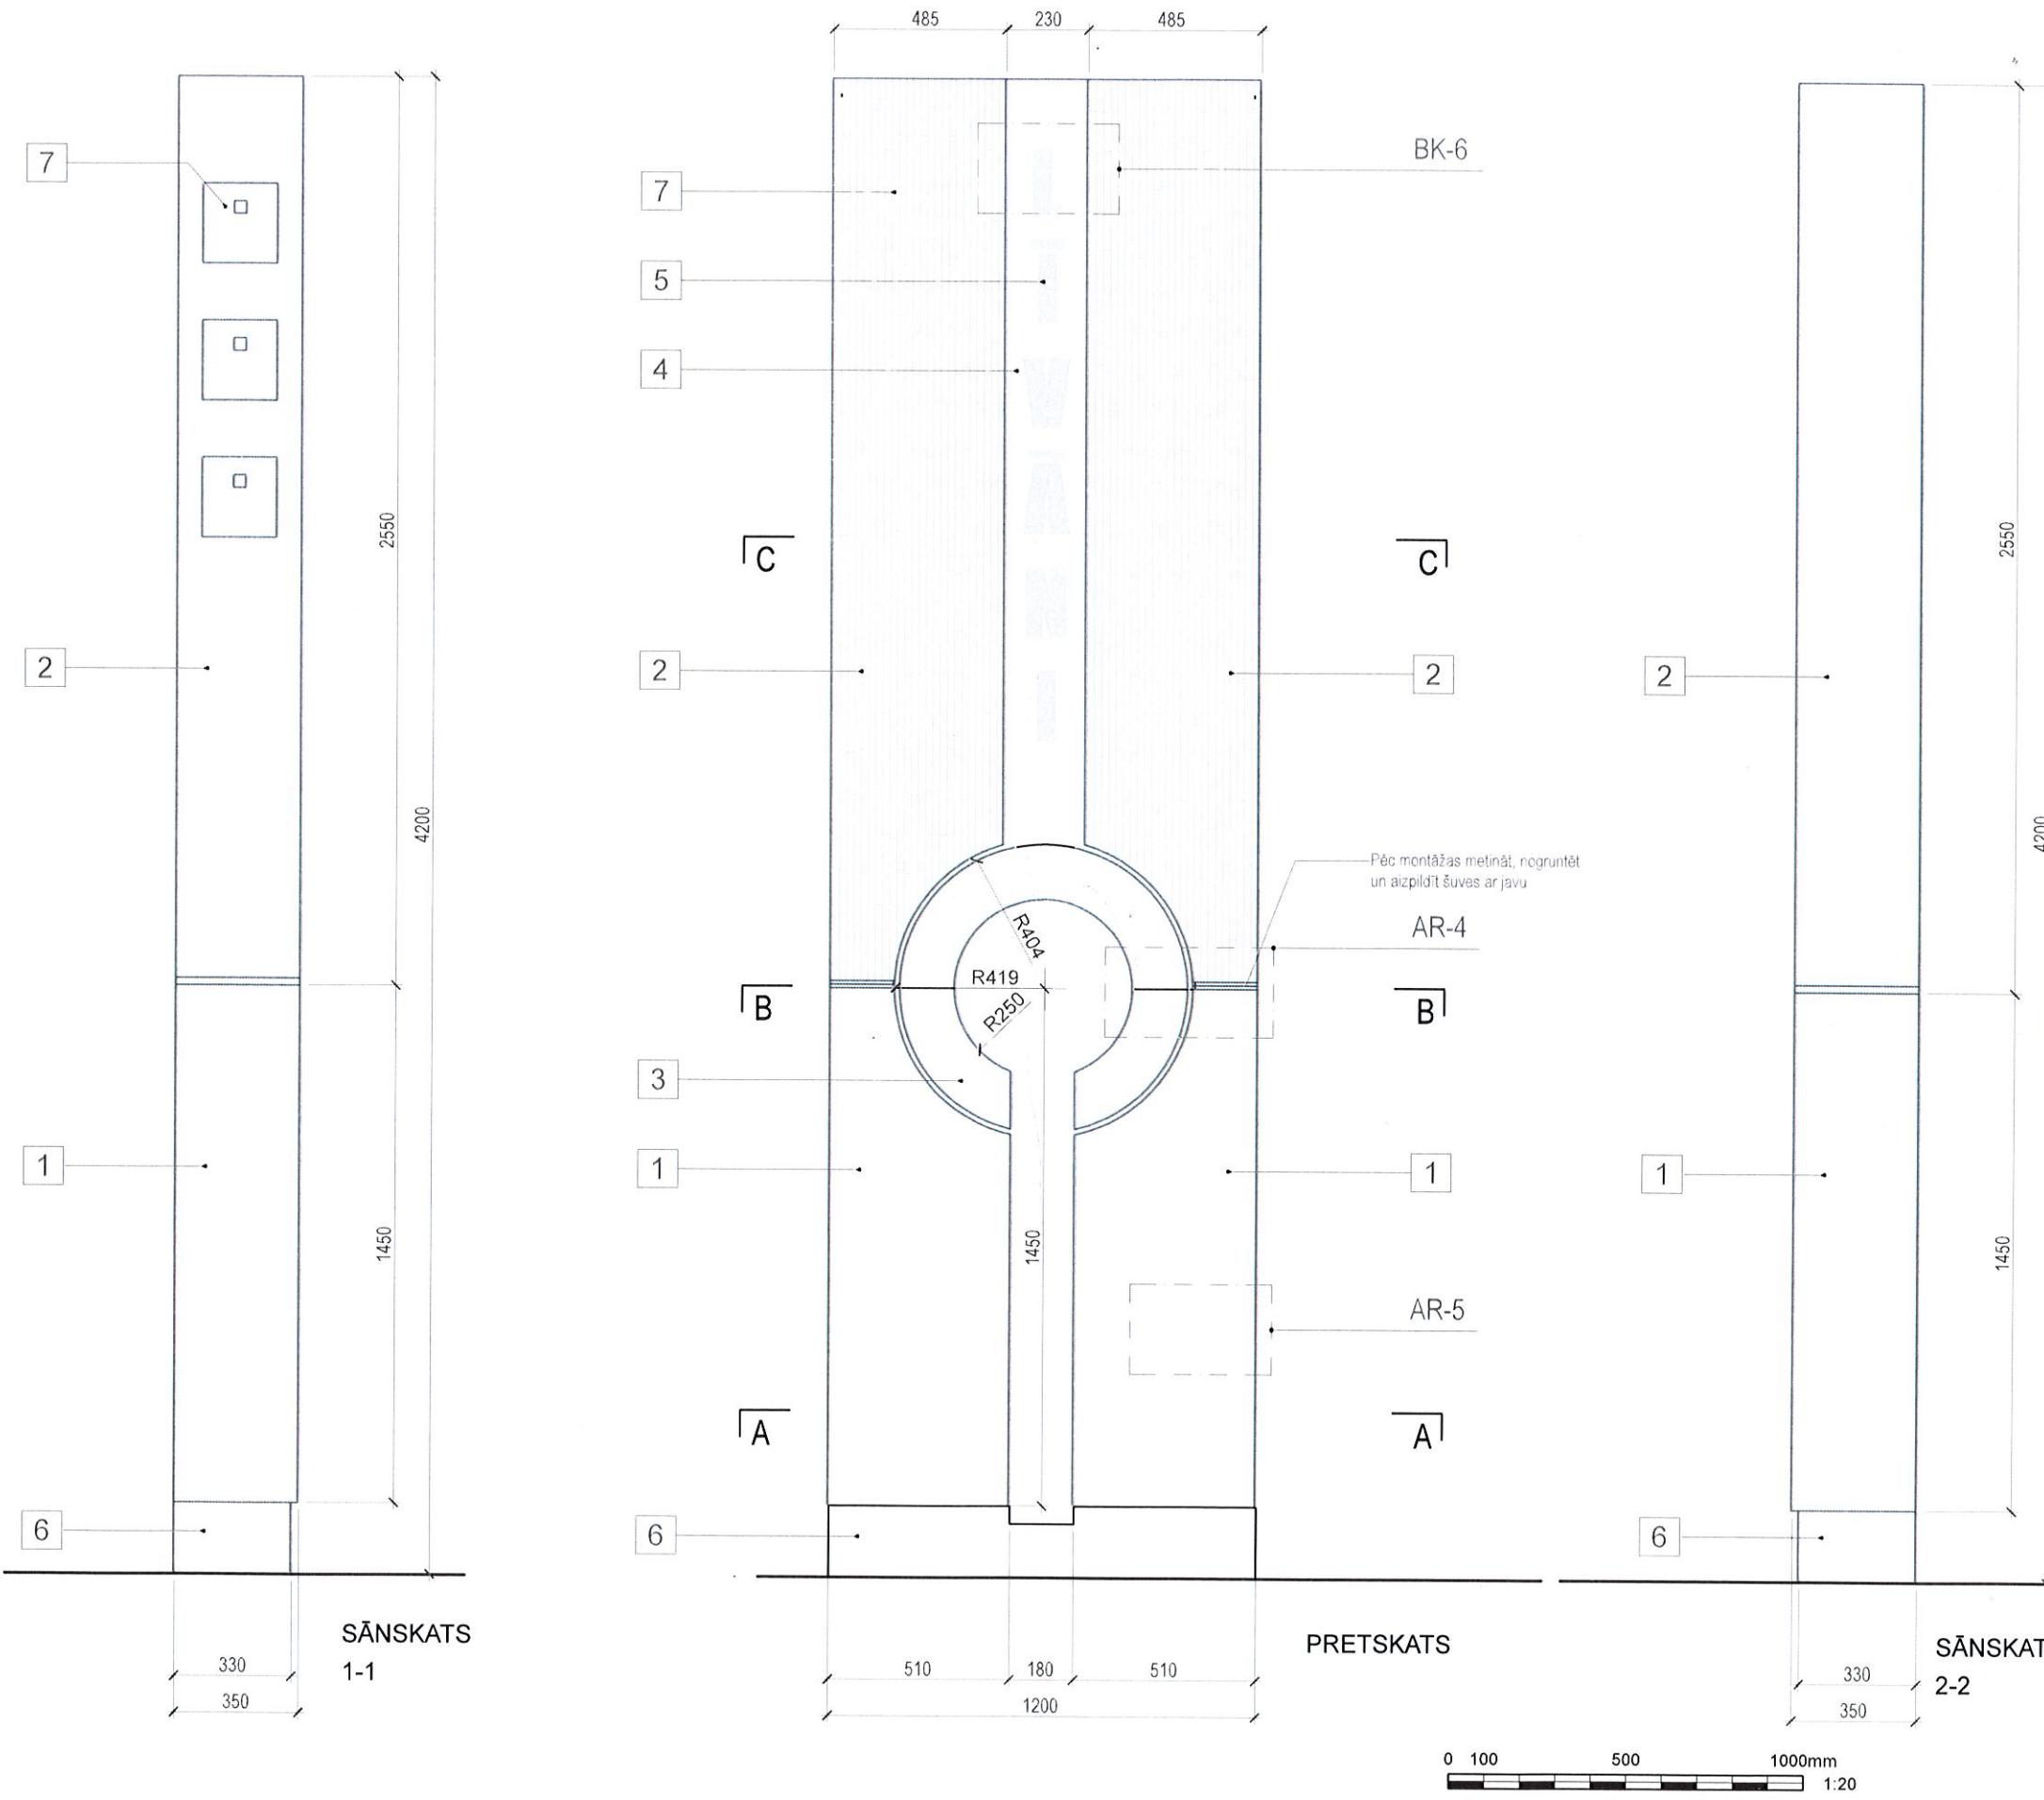

PIEZĪMES:

- Visi izmēri doti milimetros.
- Rasējumi paredzēti tikai dizaina risinājumiem; kontraktors/ražotājs ir atbildīgs par būvniecības tehniku, materiāliem, metodēm, tās darba kārtību, procedūrām un par visu darbu daju koordināciju rasējumu nodoma realizācijā. Ražotājs ir atbildīgs par elementu strukturālo noturību.
- Jebkurām izmaiņām un atkāpēm no rasējumā norādītā jābūt saskaņotām ar projekta autoru.
- Materiālu paraugi saskaņojami ar projekta autoru.

Revīzijas kods	Izmējas	Izmējas veica	Datums

Projekts:

Pilsētas robežzīme "Līvāni"

Autoceļš P63, Līvānu novads,
kadastra numurs 76520010178

Pasūtītājs:

Līvānu novada dome

Rīgas ielā 77
Līvāni, LV 5316

Tel: +371 6 53 07250
Fax: +371 6 53 07255
e-Mail: dome@livani.lv

Projektētājs:

Elīna Kivilande

Tel: +44 795 07 08 769
e-Mail: elina.kivilande@gmail.com

Rasējuma nosaukums:

PRETSKATS UN SĀNSKATI

Līguma nr.:	LND/2-13.1.2/16/7	Arhīva nr.:
		Analogs līguma nr.:

Stadija:	BŪVΝIECĪBAS IECERES DOKUMENTĀCIJA	Lapas marka:
ARHITEKTE		AR

Būvprojekta daļas vadītājs:		Mērogs:
INETA BUKA		1:20

Lapas izstrādātājs:		Revīzija:
ELĪNA KIVILANDE	Kivilande	

Datums:	Lapas izmērs:	Ras. nr.:
22.01.2016	A3	AR-2