


M 1:2000

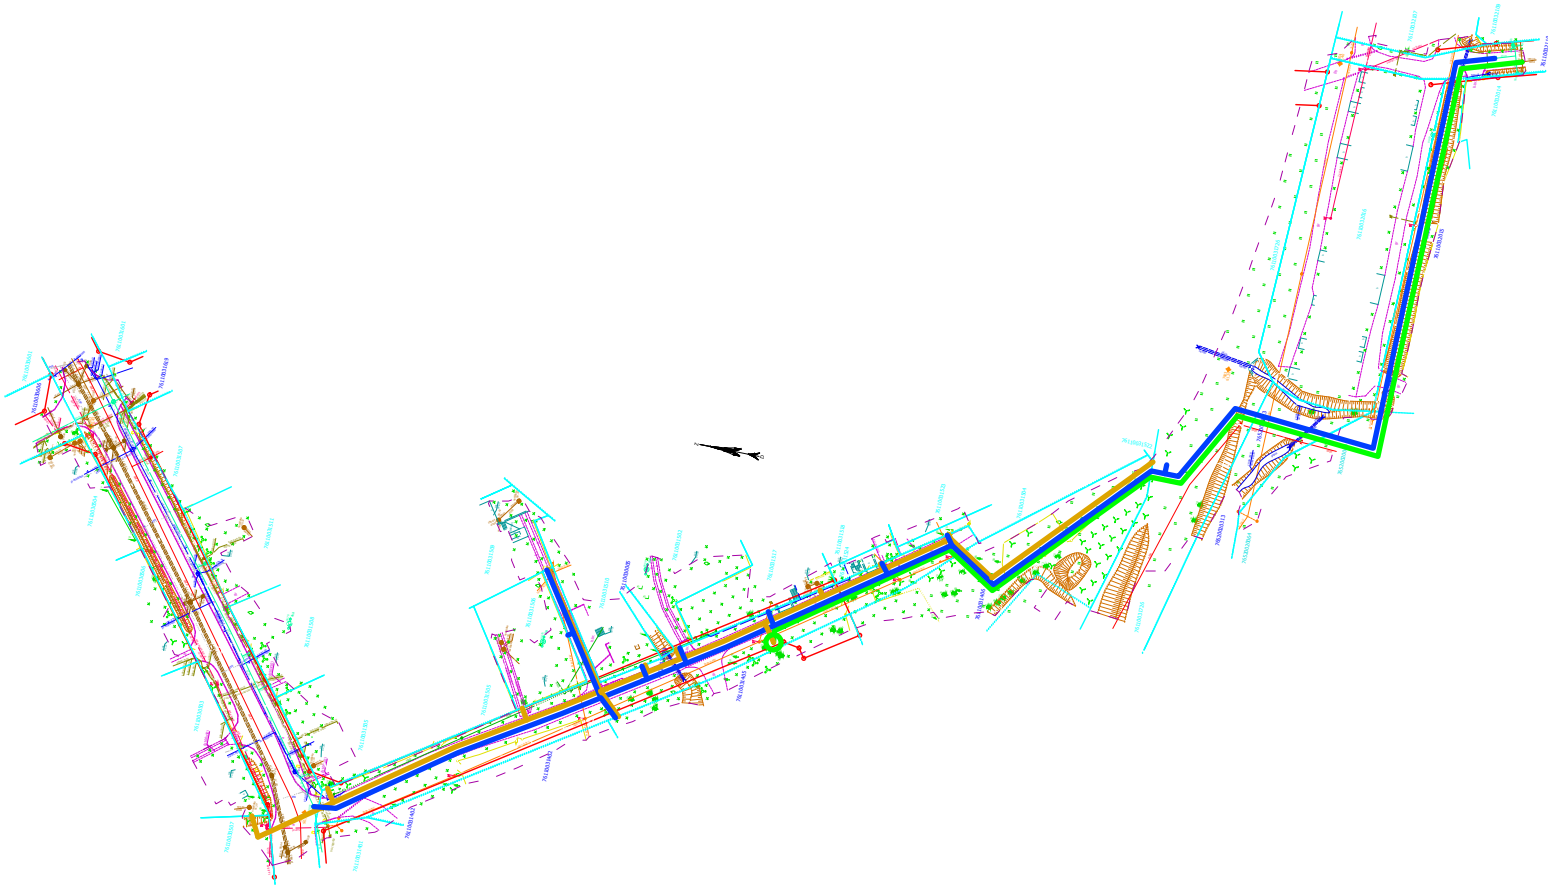

APZĪMĒJUMI

- ŪDENSVADS
- PAŠTECES SADZĪVES KANALIZĀCIJA
- SADZĪVES KANALIZĀCIJAS SPIEDVADS
- SŪKŅU STACIJA