




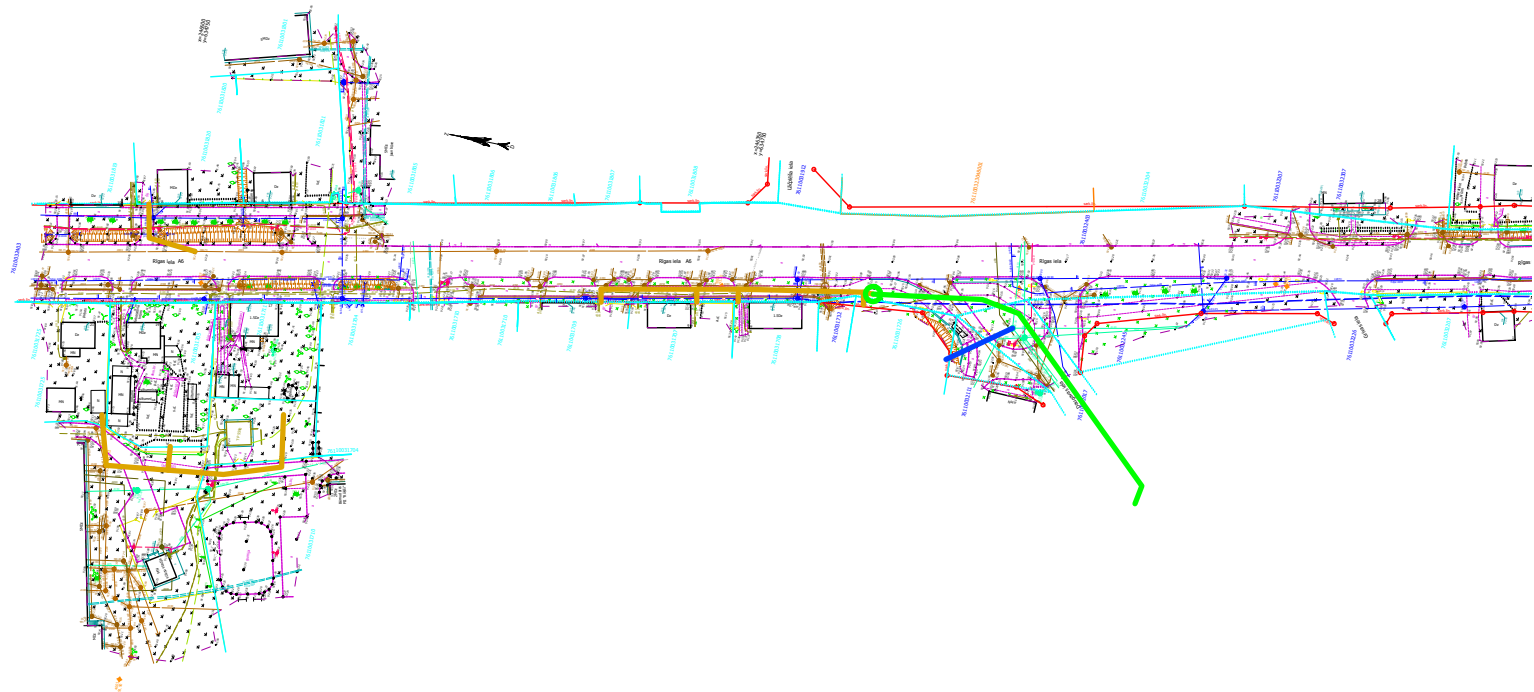

M 1:2000



APZĪMĒJUMI

-  ŪDENSVADS
-  PAŠTECES SADZĪVES KANALIZĀCIJA
-  SADZĪVES KANALIZĀCIJAS SPIEDVADS
-  SŪKŅU STACIJA