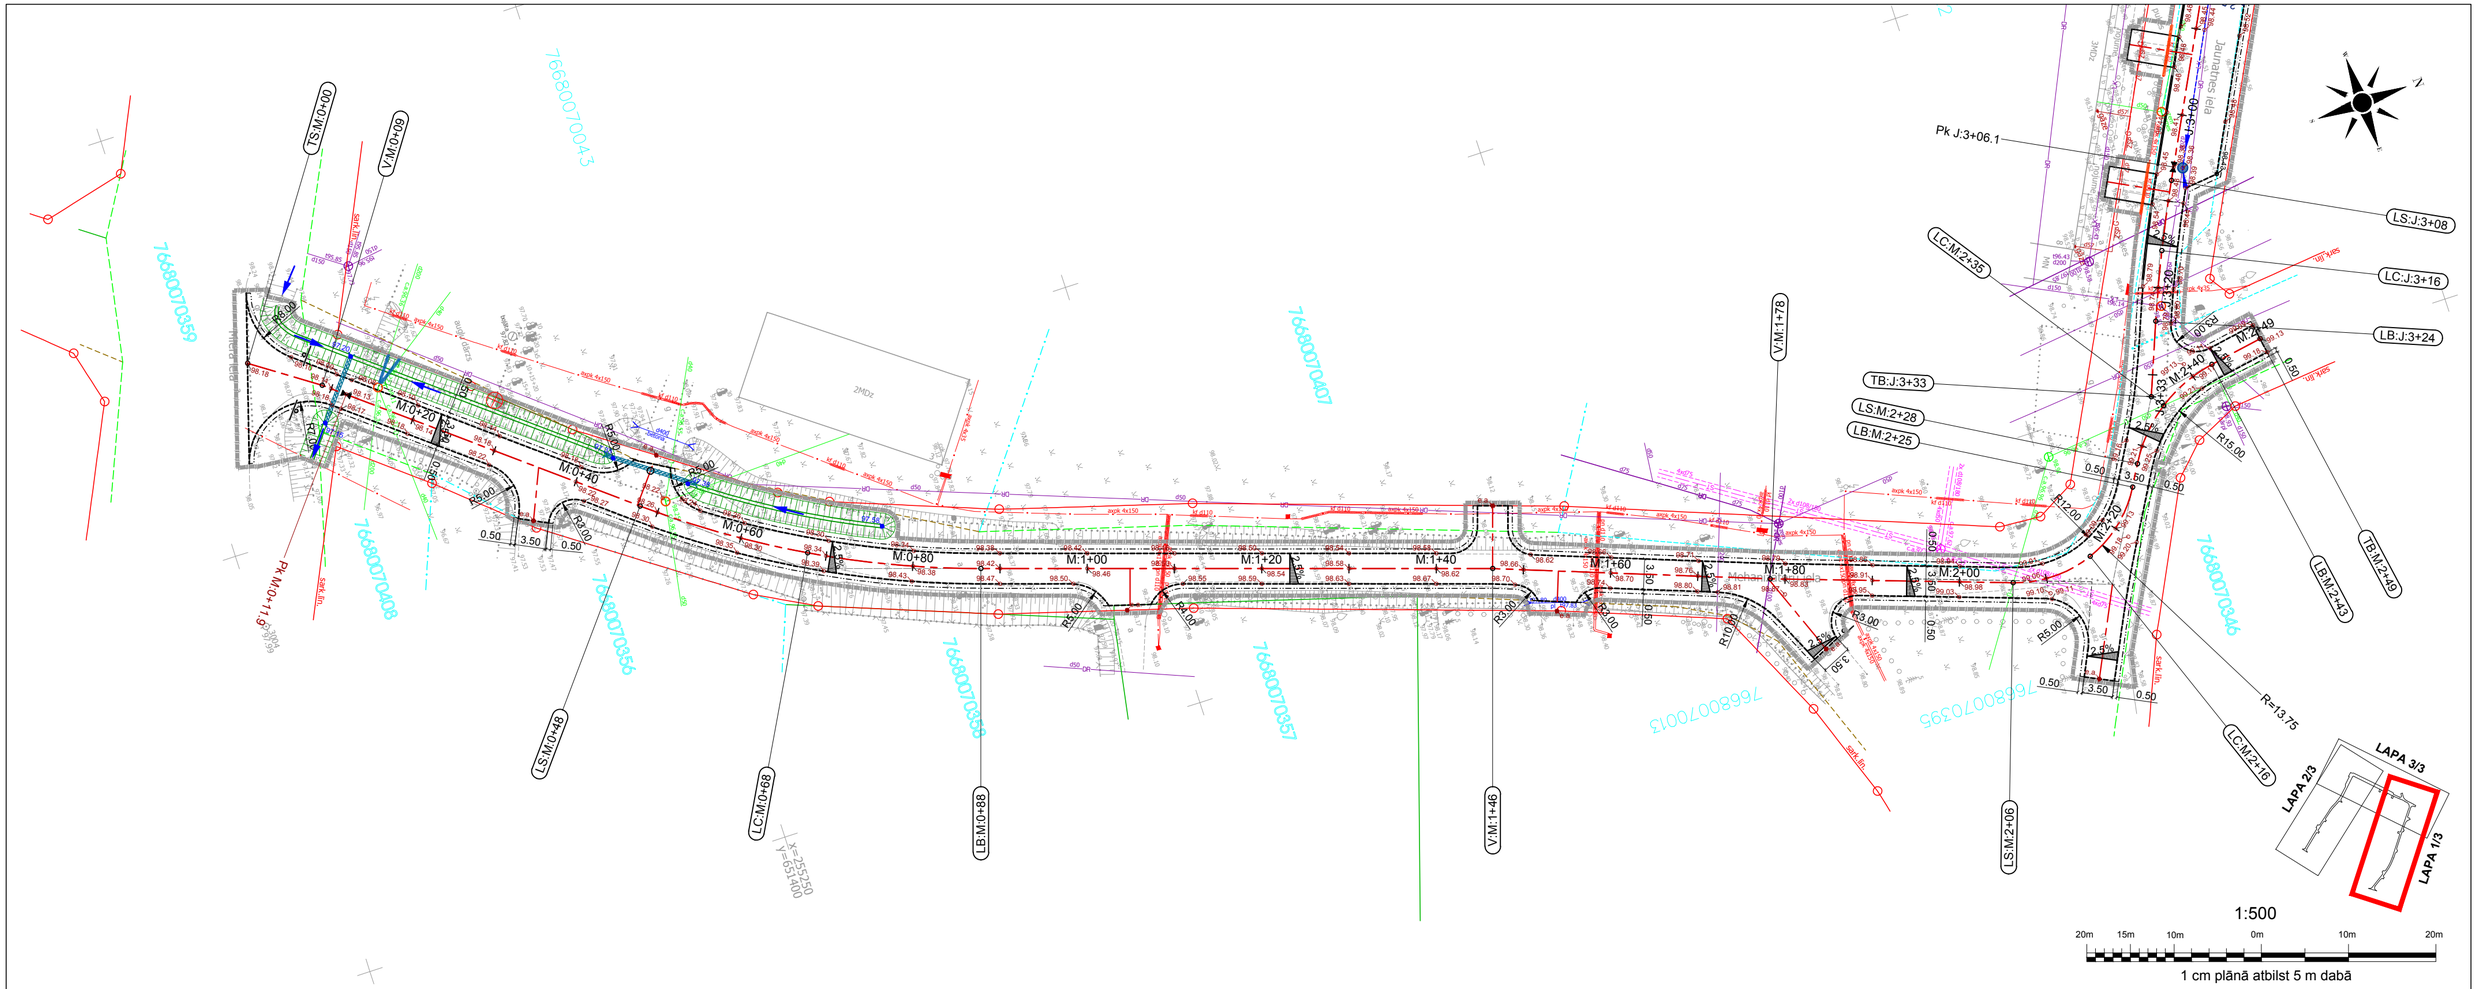

PROJEKTA APZĪMĒJUMI

- Ass līnija
- Asfaltbetona seguma mala
- Nostiprinātās nomales seguma mala
- Betona apmale 100:30:15
- Betona apmale 100:22:15 (venā līmenī ar brauktuves segumu)
- Betona apmale 100:30:15 guldīta uz sāna
- Slīpā betona apmale 100:22-30:15
- Ietves betona apmale 100:20:8
- 10.00 Projektētie izmēri
- Būvdarbu robeža
- Projektētā grāvja nogāze
- Projektētais šķērskritums
- Projektētā caurteka
- Projektētais seguma augstums
- Projektētais apmales augstums
- Projektētais grāvja teknes augstums
- Projektētais ūdens noteces virziens
- Seguma vertikālā lūzuma līnija

PLĀNĀ LIETOTIE SAĪSINĀJUMI

TS - Trases sākums
V - Tangenšu virsotne
LS - Līknes sākums
LC - Līknes centrs
LB - Līknes beigas
TB - Trases beigas
e.a. - esošais augstums

PIEZĪMES

1. Visi izmēri doti metros, ja nav norādīts citādi.
2. LKS-92 koordinātu sistēma.
3. Baltijas augstumu sistēma.
4. Būvdarbu laikā ievērot visu virszemes un pazemes komunikāciju aizsardzības prasības.
5. Materiāli atbilstoši Ceļu specifikācijām 2014.
6. Pazemināts betona apmales izbūvēt 3 cm virs brauktuves līmeņa.
7. Izceltās betona apmales izbūvēt 12 cm virs brautkuves seguma.

firma L4

Rīga, Jelgavas iela 90
Tālr.: +371 67500180
Fakss: +371 67500181

PASŪTĪTĀJS: Līvānu novada dome

OBJEKTS: Jaunatnes un Mehanizatoru ielas atjaunošanas tehniskās dokumentācijas izstrāde, Rudzātos, Rudzātu pagastā, Līvānu novadā

Amats	Uzvārds	Paraksts	Datums
B.pr.vad.	L.Soldatenko		23.07.2015.
B.pr.d.vad.	V.Polmanis		23.07.2015.
Projektēja	V.Polmanis		23.07.2015.
Pārbaudīja	J.Langenfelds		23.07.2015.

Lapas nosaukums: Vertikālais plāns: Mehanizatoru iela

Līguma Nr. 2015-CP/419-35
Arhīva Nr. L4CP 15_08
Mērogs: 1:500

Stadija	Lapas	Ras.Nr.
BP	1/3	TS-2-3