




GRIEZUMS

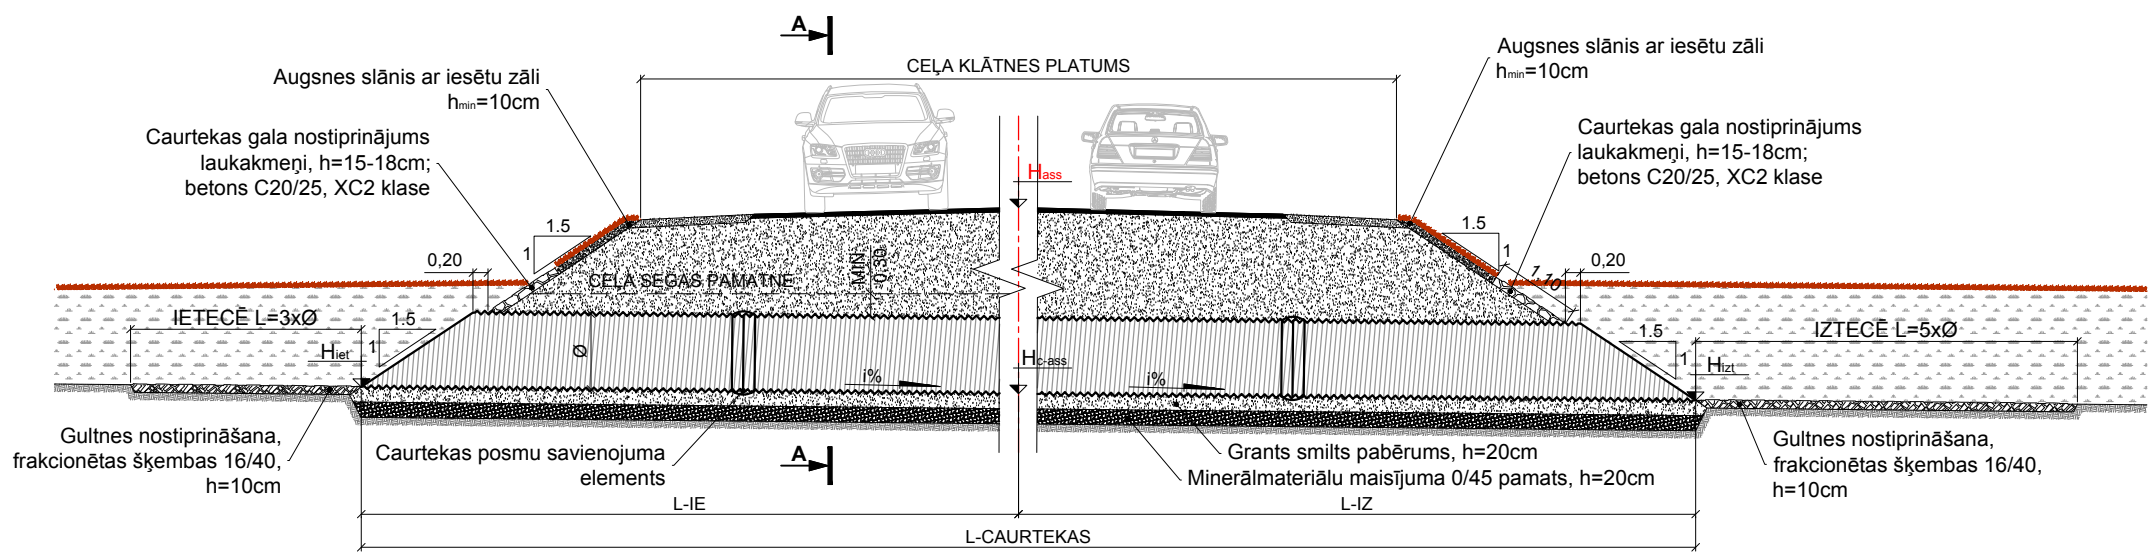

GRIEZUMS: A-A

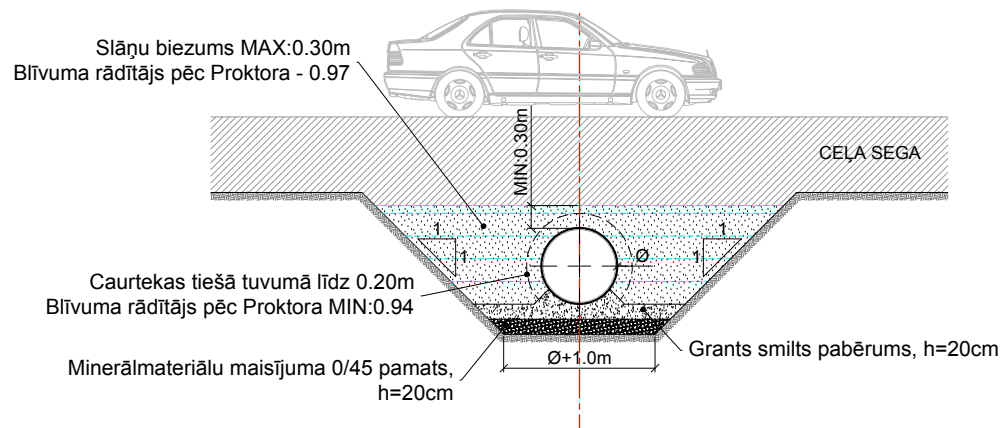

GALA NOSTIPRINĀJUMS - VIRSSKATS

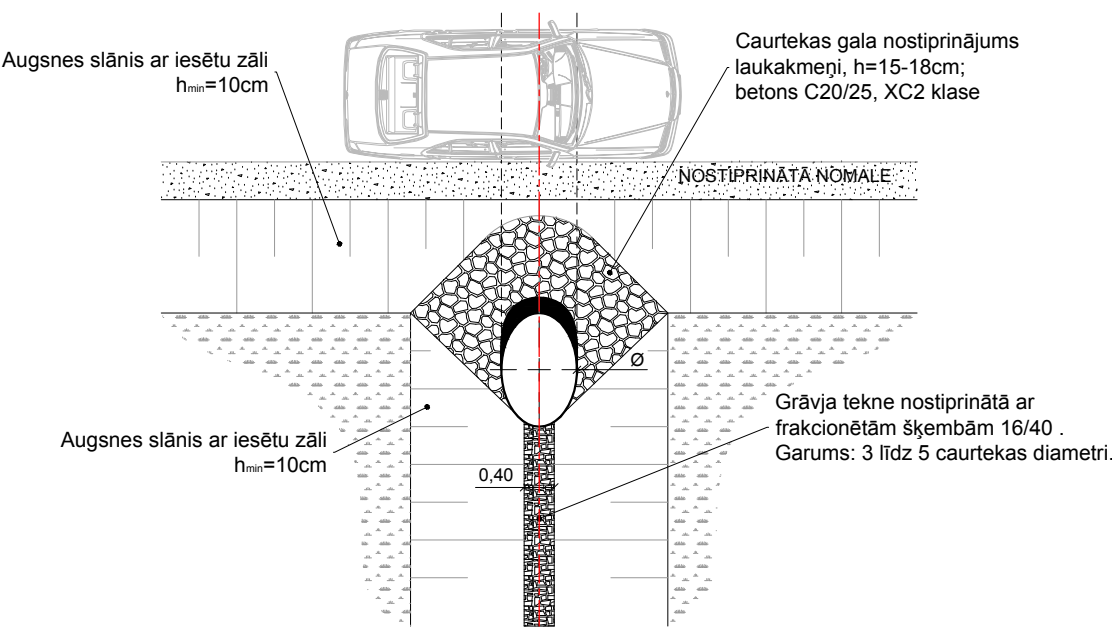

PIEZĪMES

1. Caurteku novietojumu skatīt rasējuma lapās TS-2-1
2. Caurteka izbūvējama atbilstoši rasējuma GT-4-1 lapā 2/2 dotajiem parametriem.
3. Caurtekām jāatbilst stiprības klasei T8 (SN8).
4. Visi izmēri doti metros, kritumi procentos, ja nav norādīts citādi.
5. Projektā norādīts caurtekas iekšējais diametrs.
6. Būvbedres aizpildīšanu veikt ar salizturīgu materiālu.
7. Sākotnējā aizpildīšana jāveic slāņveidīgi, smilti berot uzmanīgi ne vairāk kā pa 30 cm bieziem slāņiem, tos sablīvējot līdz 0.97 pēc Proktora.
8. Caurtekas tiešā tuvumā (~20cm) pieļaujams sablīvējums 0.94 pēc proktora.
8. Ja būvdarbu laikā nav iespējams nodrošināt caurtekas neizkustēšanos, tad tās gali ir jānoenkuro, kamēr tiek veikti būvbedres aizbēršanas un sablīvēšanas darbi.
9. Mehānisku grunts sablīvēšanu tieši virs caurtekas var veikt tikai tad, kad sākotnējā aizpildīšana virs caurules ir sasniegusi slāņa biezumu ne mazāku par 30 cm.

PROJEKTA APZĪMĒJUMI

- H_{ass}** - Brauktuves projektētā ass augstuma atzīme.
H_{c-ass} - Caurtekas teknes atzīme pa ceļa asi.
H_{iet} - Caurtekas teknes augstums ieteces galā.
H_{izt} - Caurtekas teknes augstums izteces galā.
Ø - Caurtekas iekšējais diametrs.
i% - Krituma vērtība.



Firma L4

Rīga, Jelgavas iela 90
Tālr.: +371 67500180
Fakss: +371 67500181

PASŪTĪTĀJS:

Līvānu novada dome

OBJEKTS:

Jaunatnes un Mehanizatoru ielas atjaunošanas tehniskās dokumentācijas izstrāde, Rudzātos, Rudzātu pagastā, Līvānu novadā

Amats	Uzvārds	Paraksts	Datums	Lapas nosaukums:	Līguma Nr. 2015-CP/419-35
B.pr.vad.	L.Soldatenko		24.07.2015.	Caurtekas	Arhīva Nr. L4CP 15_08
B.pr.d.vad.	V.Polmanis		24.07.2015.		Mērogs: 1:100
Projektēja	V.Polmanis		24.07.2015.		Stadija
Pārbaudīja	J.Langenfelds		24.07.2015.		Lapas
					Ras.Nr.
					BP
					1/2
					TS-4-1