


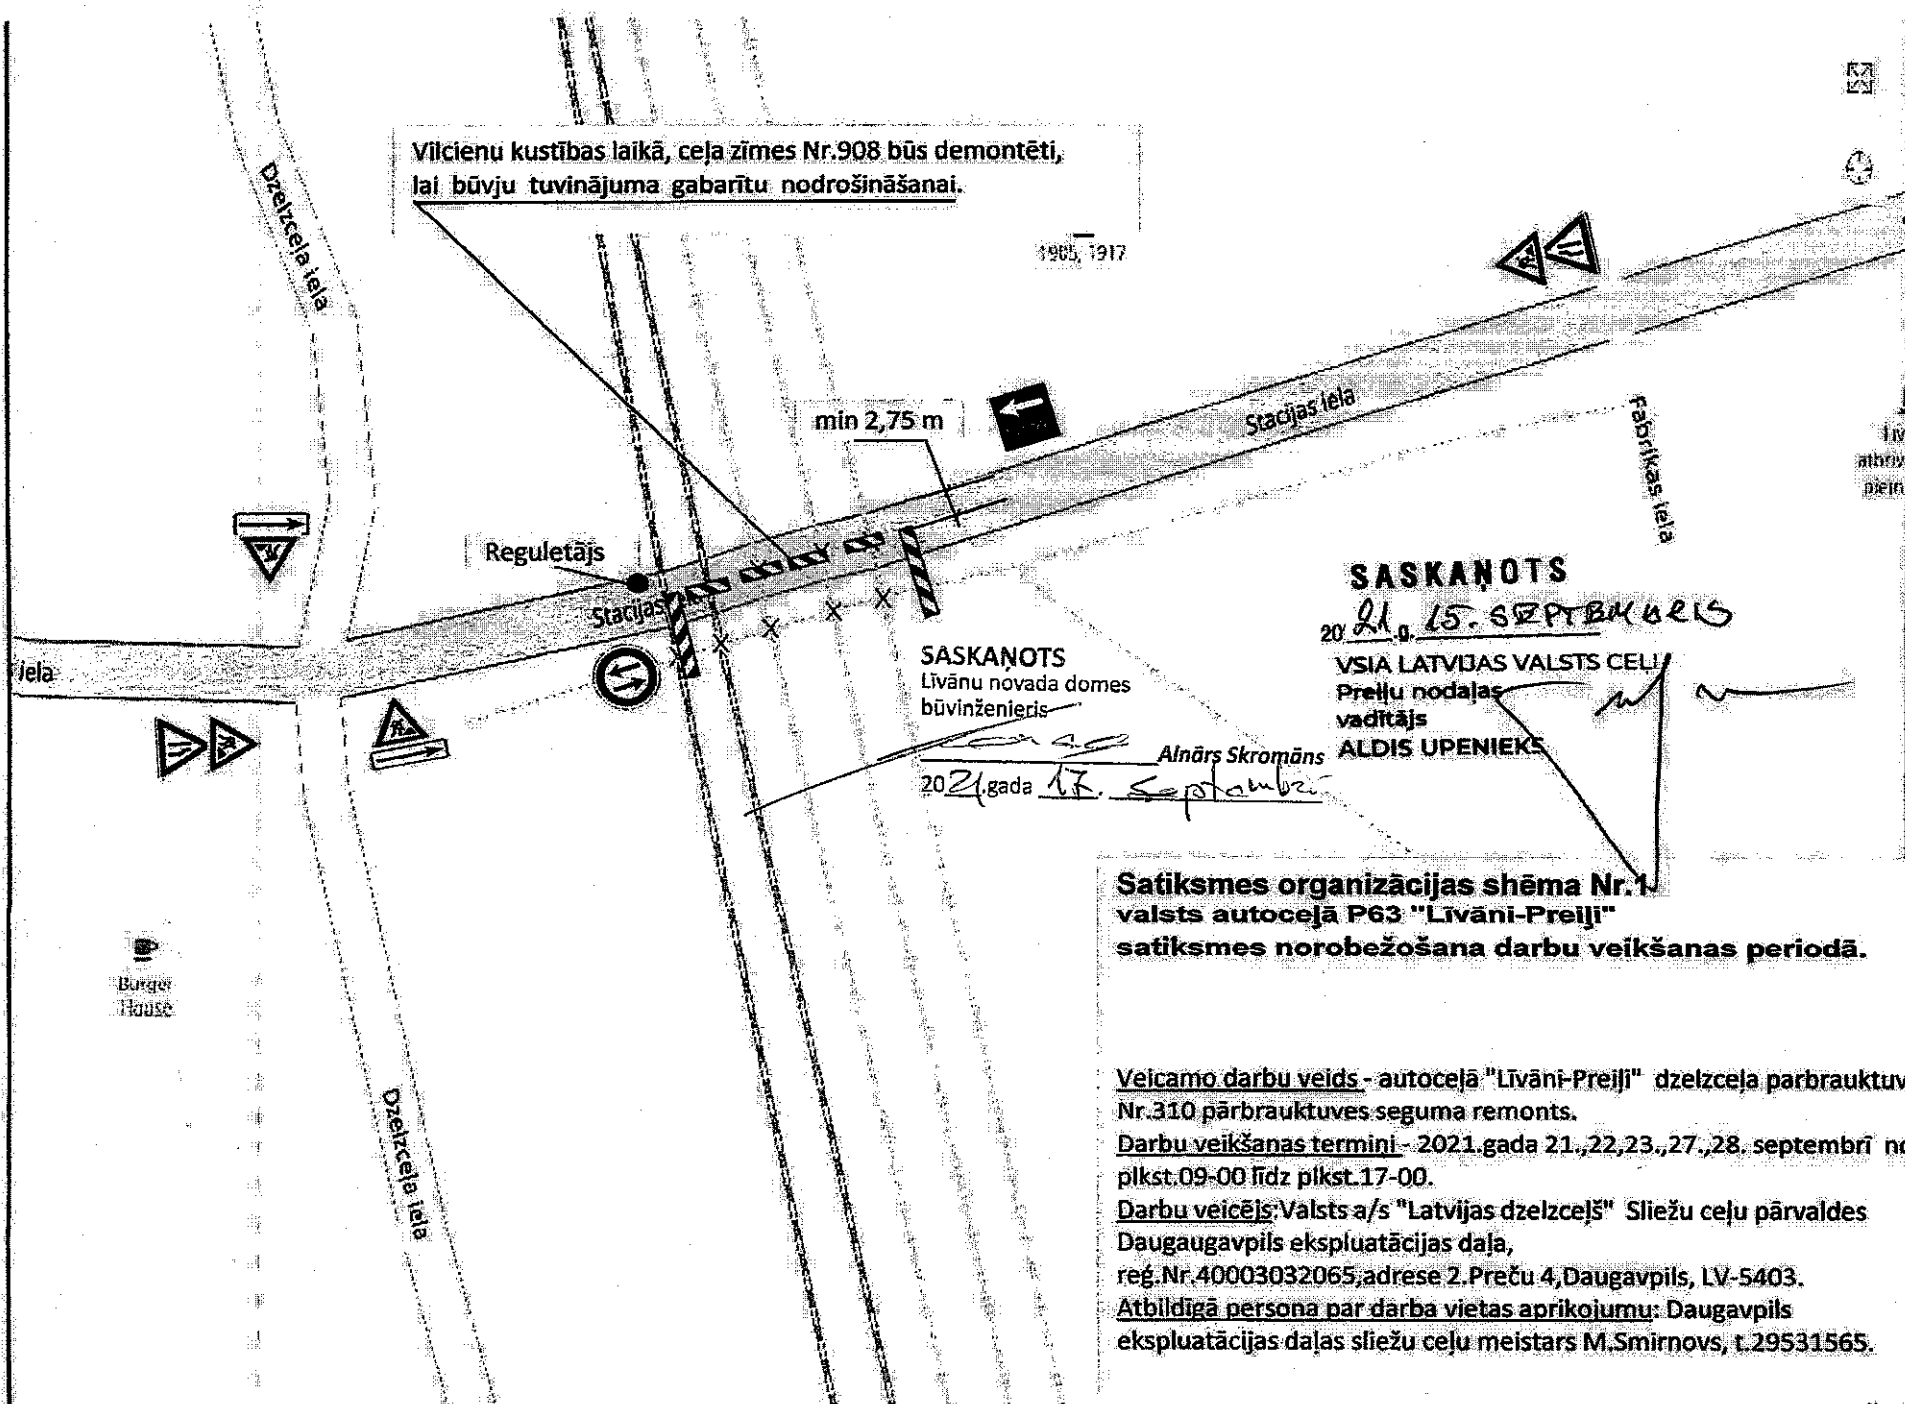

Vilcienu kustības laikā, ceļa zīmes Nr.908 būs demontēti,
lai būvju tuvinājuma gabarītu nodrošināšanai.

1965, 1917

min 2,75 m

Reguletājs

Stacijas

SASKAŅOTS
Līvānu novada domes
būvīnženieris

Ainars Skromāns

2021.gada 17. Septembris

SASKAŅOTS

2021.g. 15. SEPTEMBRIS

VSIA LATVIJAS VALSTS CEĻI
Preiļu nodalys
vadītājs
ALDIS UPENIEKS

Satiksmes organizācijas shēma Nr.1
valsts autoceļā P63 "Līvāni-Preiļi"

satiksmes norobežošana darbu veikšanas periodā.

Veicamo darbu veids - autoceļā "Līvāni-Preiļi" dzelzceļa parbrauktuvē
Nr.310 parbrauktuves seguma remonts.

Darbu veikšanas termiņi - 2021.gada 21.,22,23.,27.,28. septembrī no
plkst.09-00 līdz plkst.17-00.

Darbu veicējs: Valsts a/s "Latvijas dzelzceļš" Sliežu ceļu pārvaldes
Daugavpils ekspluatācijas daļa,
reģ.Nr.40003032065, adrese 2.Preču 4, Daugavpils, LV-5403.

Atbildīgā persona par darba vietas aprikojumu: Daugavpils
ekspluatācijas daļas sliežu ceļu meistars M.Smironovs, t.29531565.

1985-1917

min 2,75 m

20th grade H September

20 11. 15. SEPTEMBER

VSIA LATVIJAS VALSTS CEĻI
Preļu nodalīša
vadītājs *[Signature]*
ALDIS UPENIEKS

Satiksmes organizācijas shēma Nr.1
valsts autoceļā P63 "Līvāni-Preiļi"
satiksmes norobežošana darbu veikšanas periodā.

Veicamo darbu veids - autoceļā "Līvāni-Preiļi" dzelzceļa parbrauktuvē Nr.310 pārbrauktuves seguma remonts.

Darbu veikšanas termiņi - 2021.gada 21.,22,23.,27.,28. septembrī no plkst.09-00 līdz plkst.17-00.

Darbu veicējs: Valsts a/s "Latvijas dzelzceļš" Sliežu ceļu pārvaldes
Daugaugavpils ekspluatācijas daļa,
reģ.Nr.40003032065, adrese 2.Preču 4, Daugavpils, LV-5403.

Atbildīgā persona par darba vietas aprikojumu: Daugavpils ekspluatācijas daļas sliežu ceļu meistars M.Smirnovs, t.29531565.