

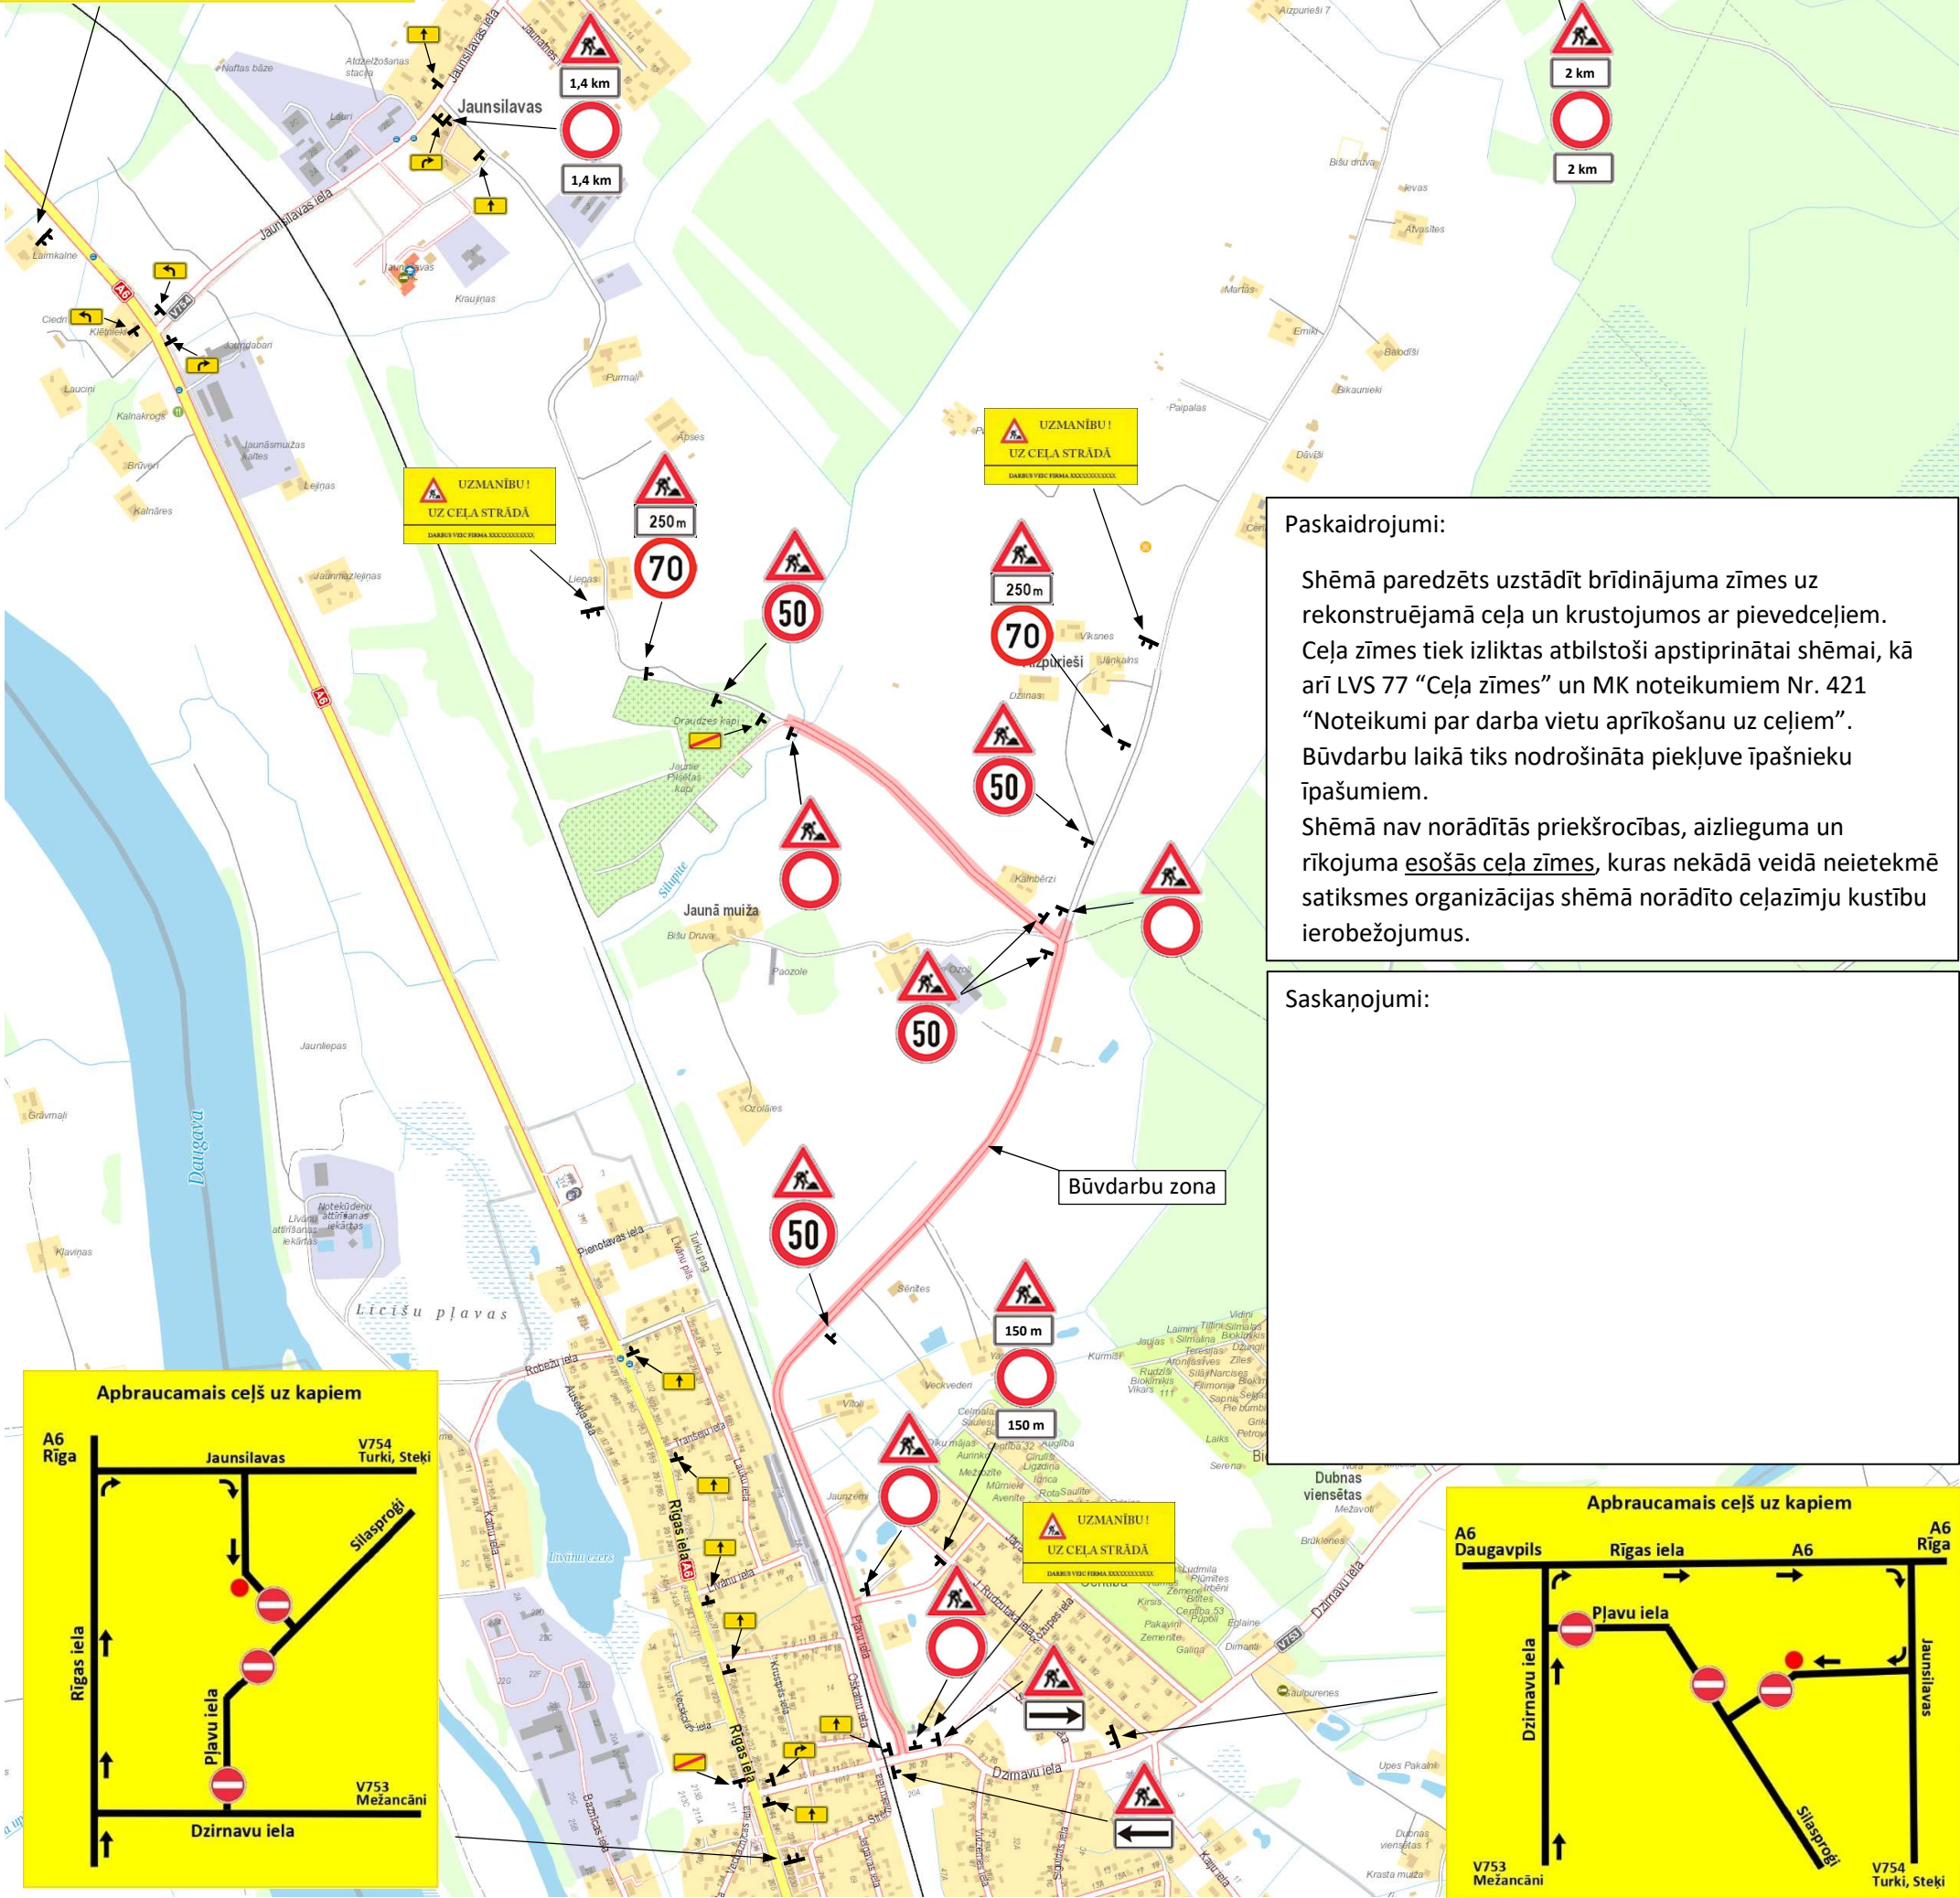
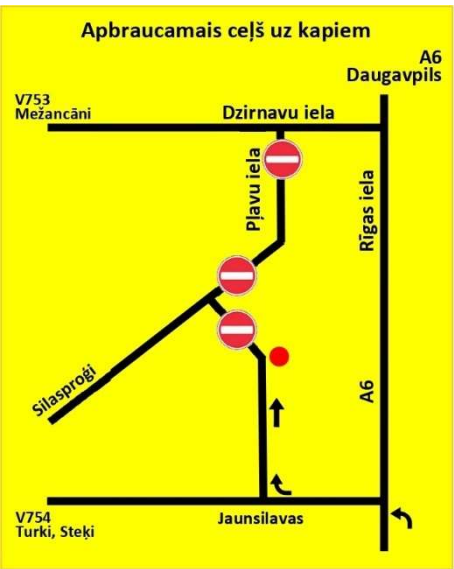


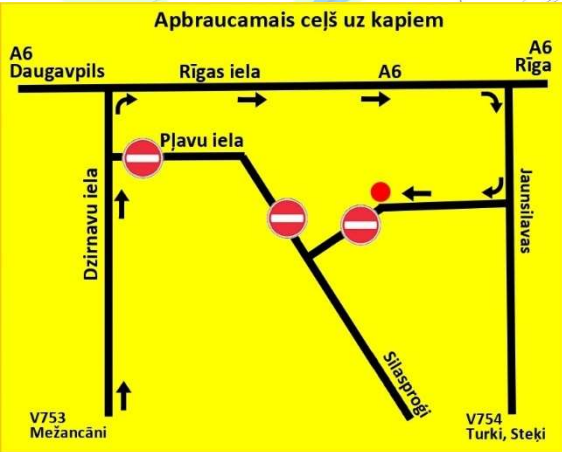

Paskaidrojumi:

Shēmā paredzēts uzstādīt brīdinājuma zīmes uz rekonstruējamā ceļa un krustojumos ar pievedceļiem. Ceļa zīmes tiek izliktas atbilstoši apstiprinātai shēmai, kā arī LVS 77 “Ceļa zīmes” un MK noteikumiem Nr. 421 “Noteikumi par darba vietu aprīkošanu uz ceļiem”. Būvdarbu laikā tiks nodrošināta piekļuve īpašnieku īpašumiem. Shēmā nav norādītās priekšrocības, aizlieguma un rīkojuma esošās ceļa zīmes, kuras nekādā veidā neietekmē satiksmes organizācijas shēmā norādīto ceļazīmju kustību ierobežojumus.

Saskaņojumi:

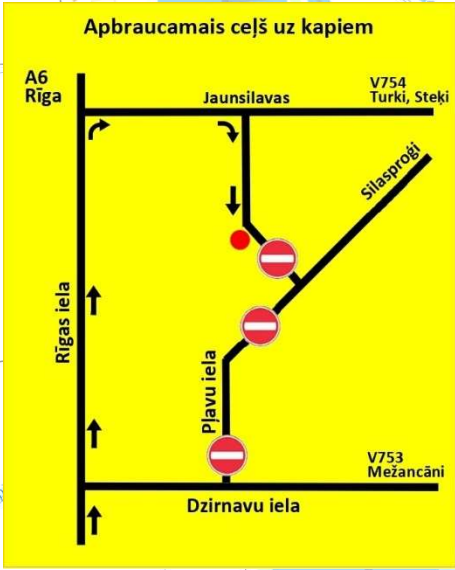

Būvobjekta nosaukums:
“Pašvaldības autoceļu T14 “Jaunsilavas-Aizpurieši”, T03 “Līvāni-Aizpurieši-Sila Sproģi-Daukstes-Silavas” un “Pļavu ielas” atjaunošana, Līvānu novadā”
Pasūtītājs: Līvānu novada dome, Reģ. Nr. 90000065595
Būvuzņēmējs: SIA “OŠUKALNS”, Reģ. Nr. 45403003353

Darbu izpildes termiņš:
no 2022. gada 11. aprīļa
līdz 2022. gada 29. aprīlim

 SIA “OŠUKALNS” Reģ. Nr.: 45403003353 Bebri iela 104a, Jēkabpils, LV-5201 Tālr.: 65237711 Fakss: 65237710 e-pasts: info@osukalns.lv	
ATBILDĪGAIS BŪVDARBU VADĪTĀJS	
VALERIJS VARGULIS	tālr.: 26175622
ATBILDĪGAIS PAR SATIKSMES ORGANIZĀCIJU	
IGORS KEZIKS	tālr.: 20220664

Satiksmes organizācijas shēma (Vispārīga)		
Objekta nosaukums: “Pašvaldības autoceļu T14, T03 un Pļavu ielas atjaunošana Līvānu novadā”	STADIJA	MĒROGS
		nav
Rasējums:	Lapa: 1	Lapu skaits: 1
Satiksmes organizācijas shēma Nr. 2		