


**Satiksmes organizācijas shēma
valsts autoceļā V 754 "Līvāni - Gavartiene - Stoķi"
satiksmes norobežošana darbu veikšanas periodā.**

Veicamo darbu veids – autoceļā V754 "Līvāni - Gavartiene - Stoķi" pārbrauktuvē Nr.308 pārbrauktuves seguma remonts.

Darbu veikšanas termiņi - 2023.gada 26.,27.septembrī no 10-00 plkst. līdz 14-00 plkst.

Darbu veicējs: Valsts a/s „Latvijas dzelzceļš” Sliežu ceļu pārvaldes Daugavpils ekspluatācijas daļa, reģ. Nr.40003032065, adrese 2.Preču 4, Daugavpils, LV-5403.

Atbildīgā persona par darba vietas aprīkojumu: Daugavpils ekspluatācijas daļas sliežu ceļu meistars M.Smironovs, t.29531565.

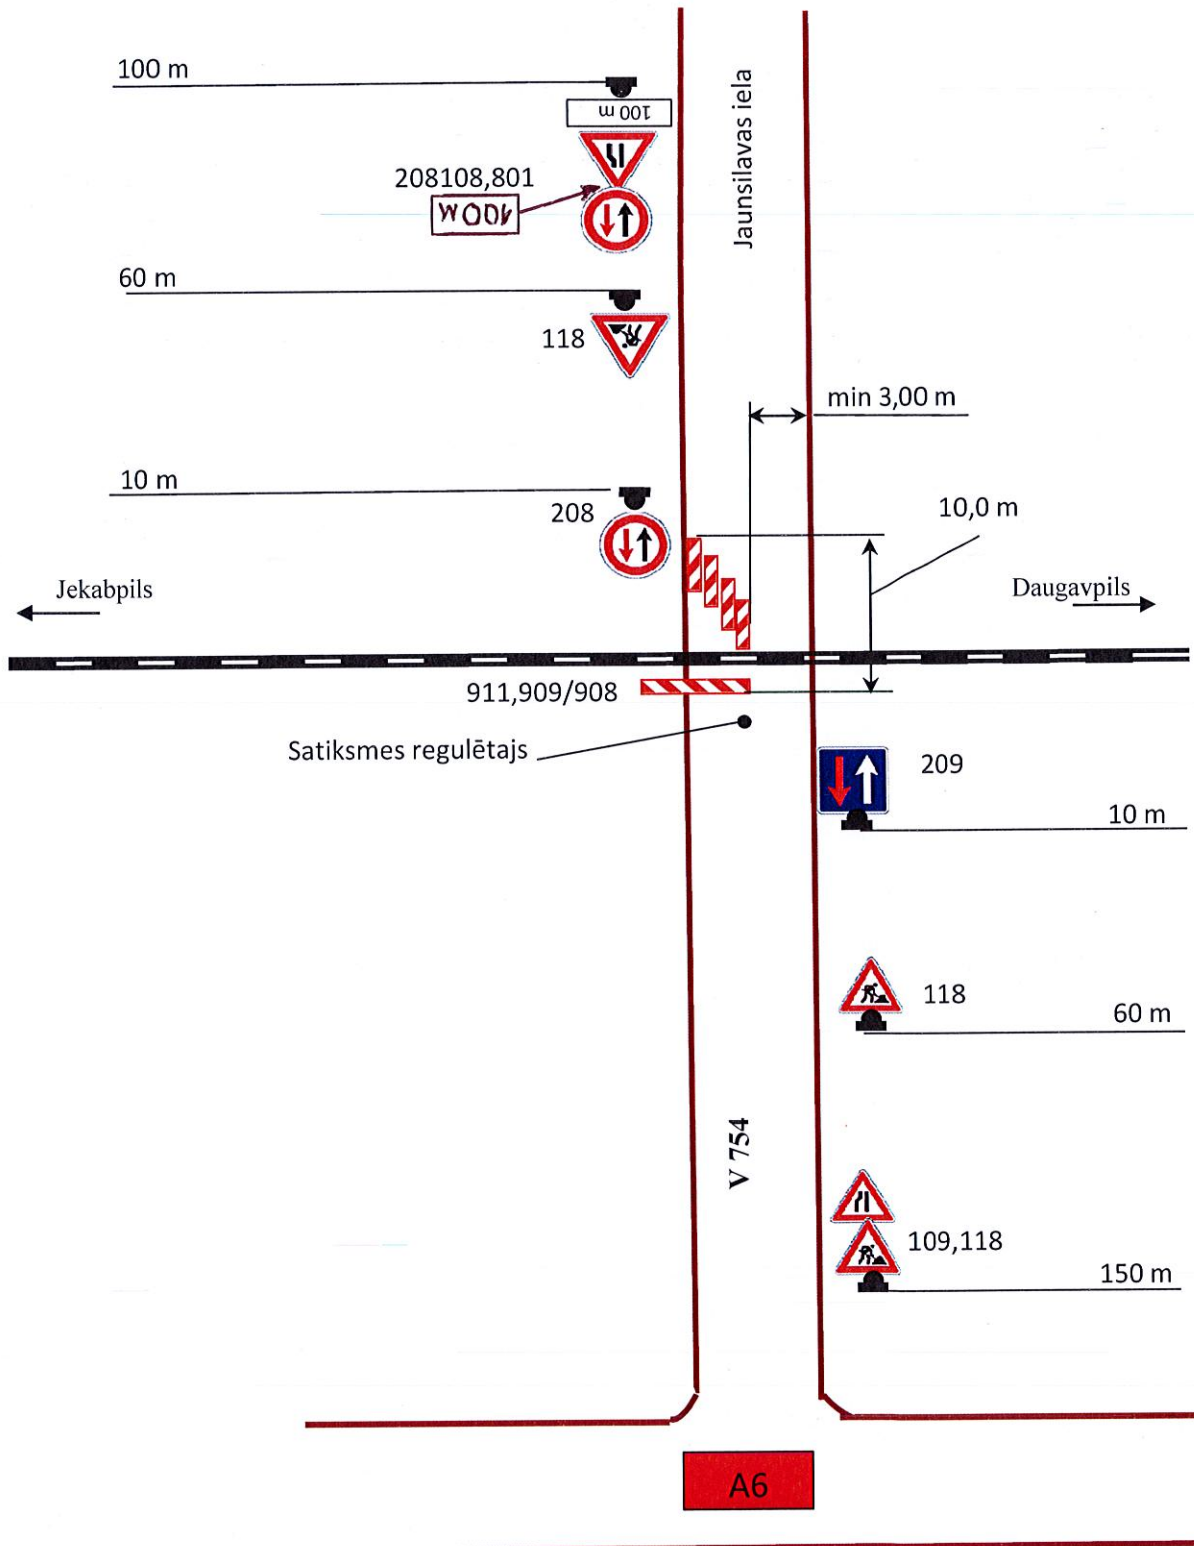

Piezīme: Darba vieta tiek aprīkota atbilstoši 2001.gada 2.oktobra MK noteikumu Nr.421

„Noteikumi par darba vietu aprīkošanu uz ceļiem” prasībām”.

Pēc darba laika beigām darba vietas aprīkojums tiek novākts neatkarīgi no tā, vai nākošajā dienā darbi tiek turpināti.

Shēmu sastādīja: CPE-3 inženiere I.Arefjeva, t.67238732.