

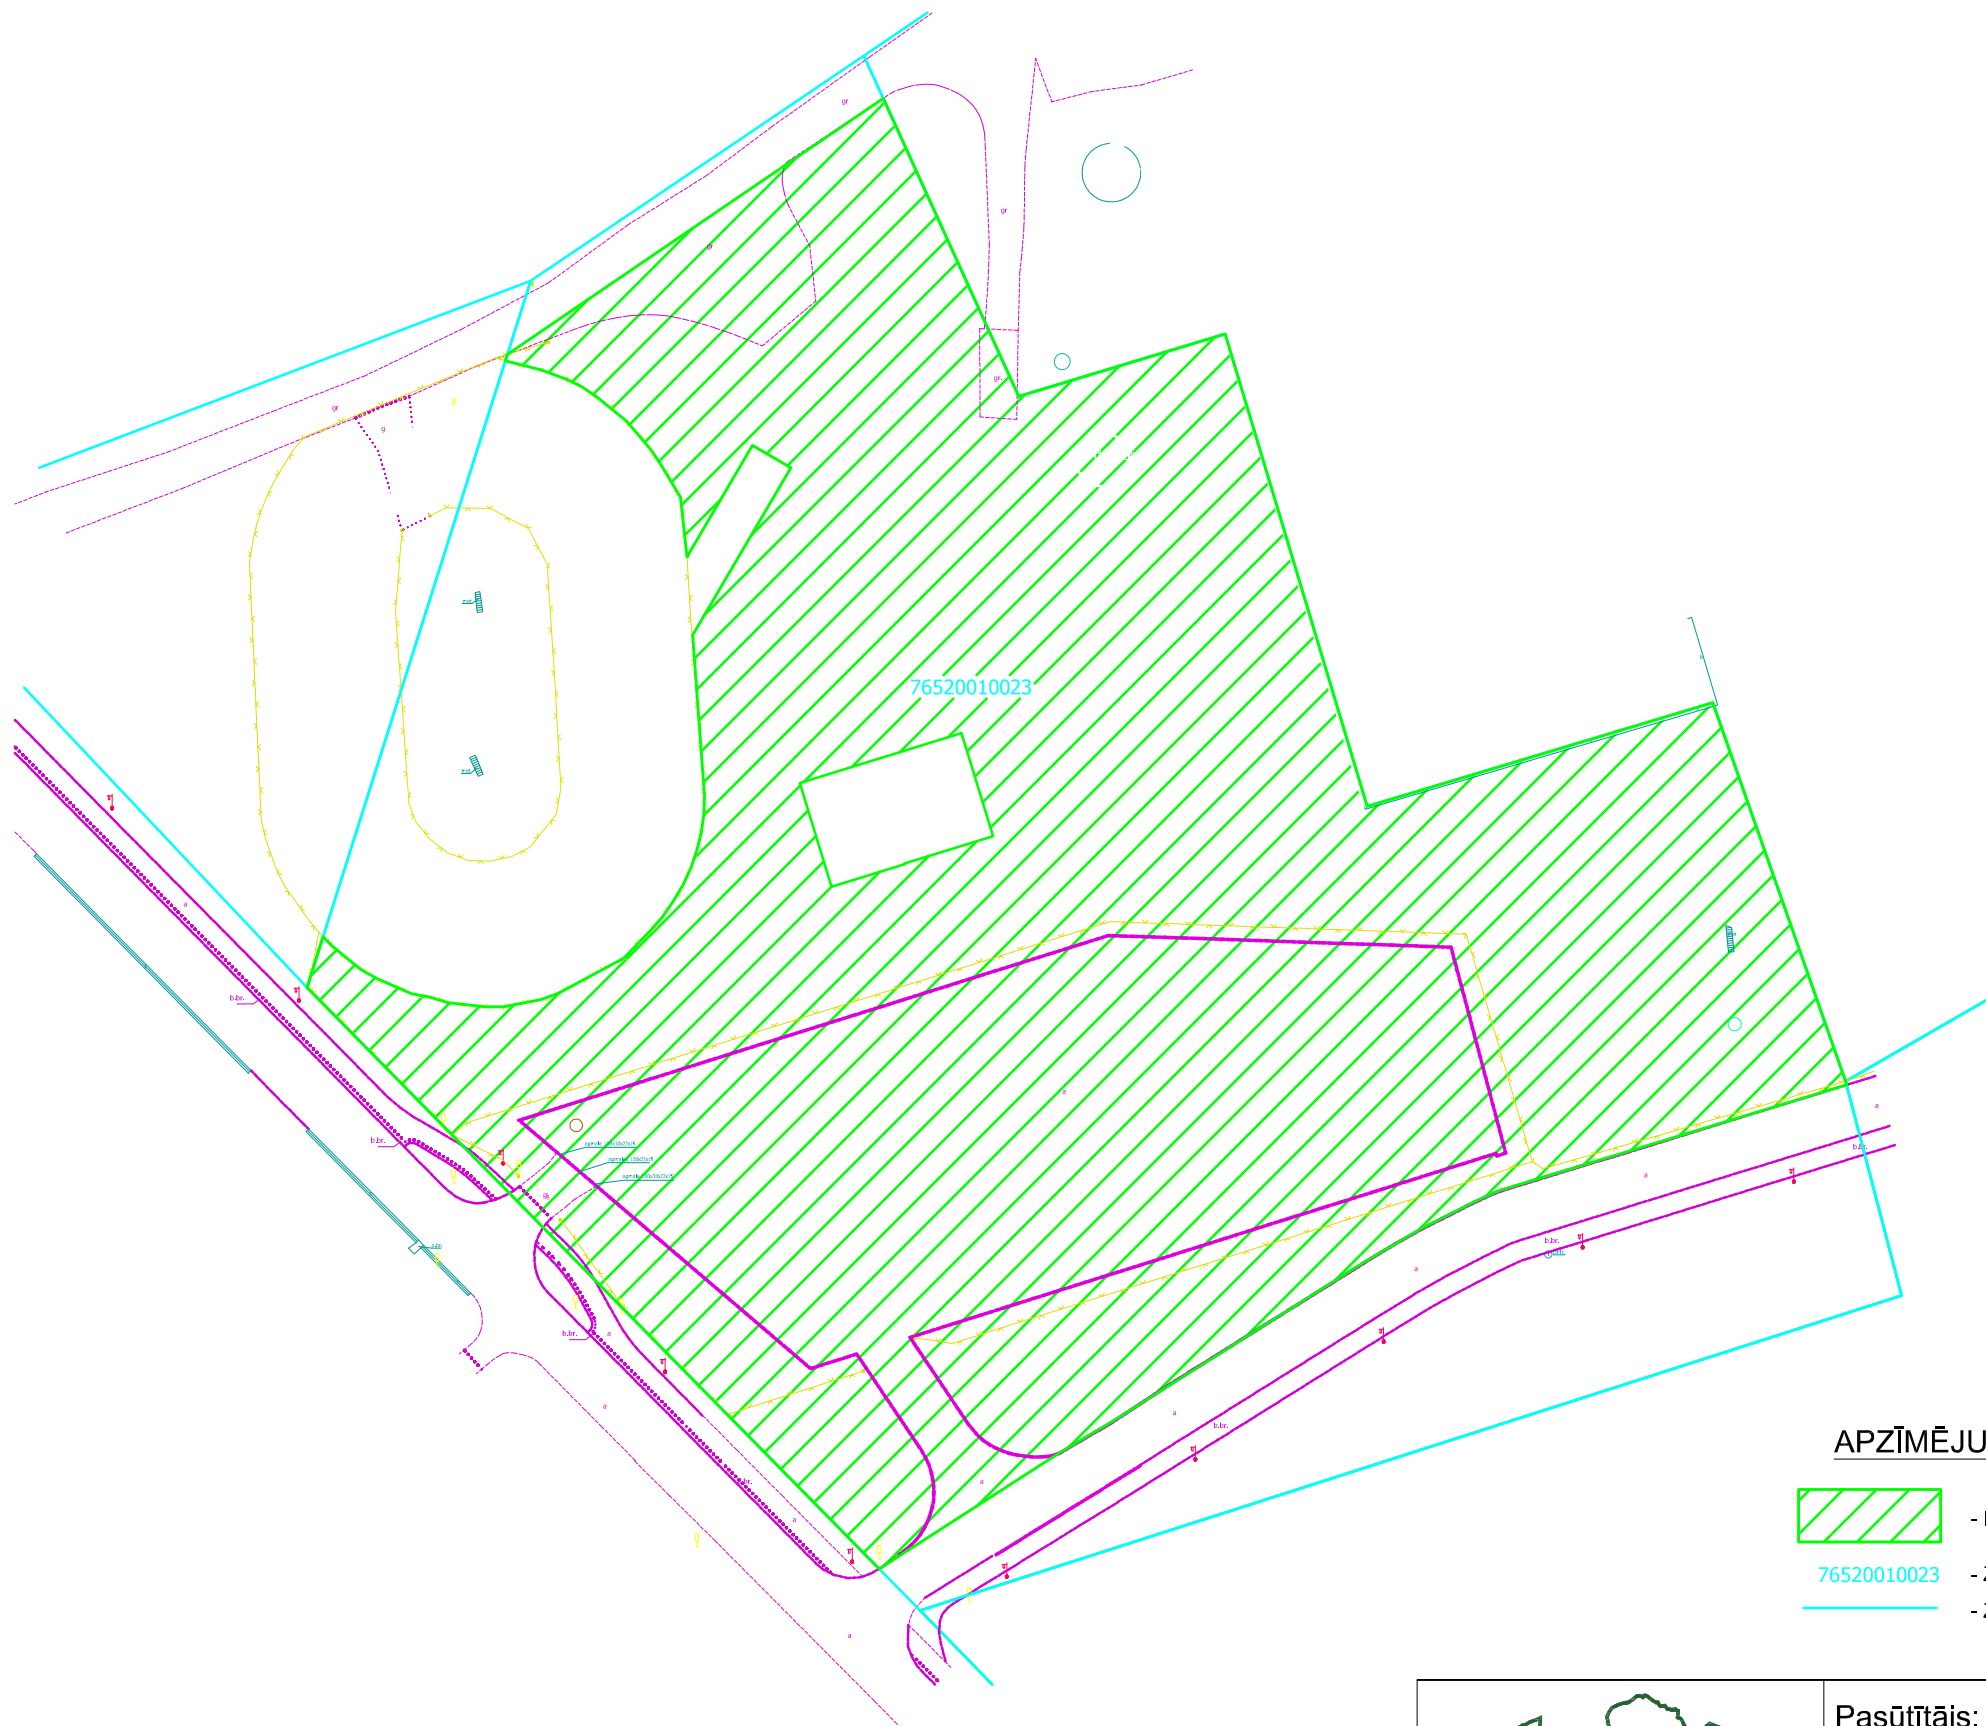


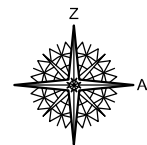

APZĪMĒJUMI:

-  - Iznomājamā teritorija 18220 kv.m. platībā
-  76520010023 - Zemes vienības kadastra apzīmējums
-  - Zemes vienības robeža

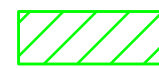

SIA "TP aģentūra"
reģ.Nr.45403031893
"Upmalī", Salas pag., Jēkabpils nov., LV-5214
tālrunis: +371 26310026
e-pasts: siatpagentura@gmail.com

Pasūtītājs: Līvānu novada pašvaldība

Objekts: Celtniecības iela 7, Līvāni, Līvānu nov.

PASŪTĪJUMA IDENTIFIKĀCIJAS NUMURS TPA-2022/xx	Vadītājs	A.Meldrājs		20.04.2022.
	Mērnīeks	A.Meldrājs		20.04.2022.
sertificēts mērnīeks Aivars Meldrājs sertifikāts AC0122 (11.11.2014.-10.11.2024.)	ZEMES NOMAS TERITORIJAS SKICE			
		Lapa	Lapas	Mērogs
		1	1	1:1000