


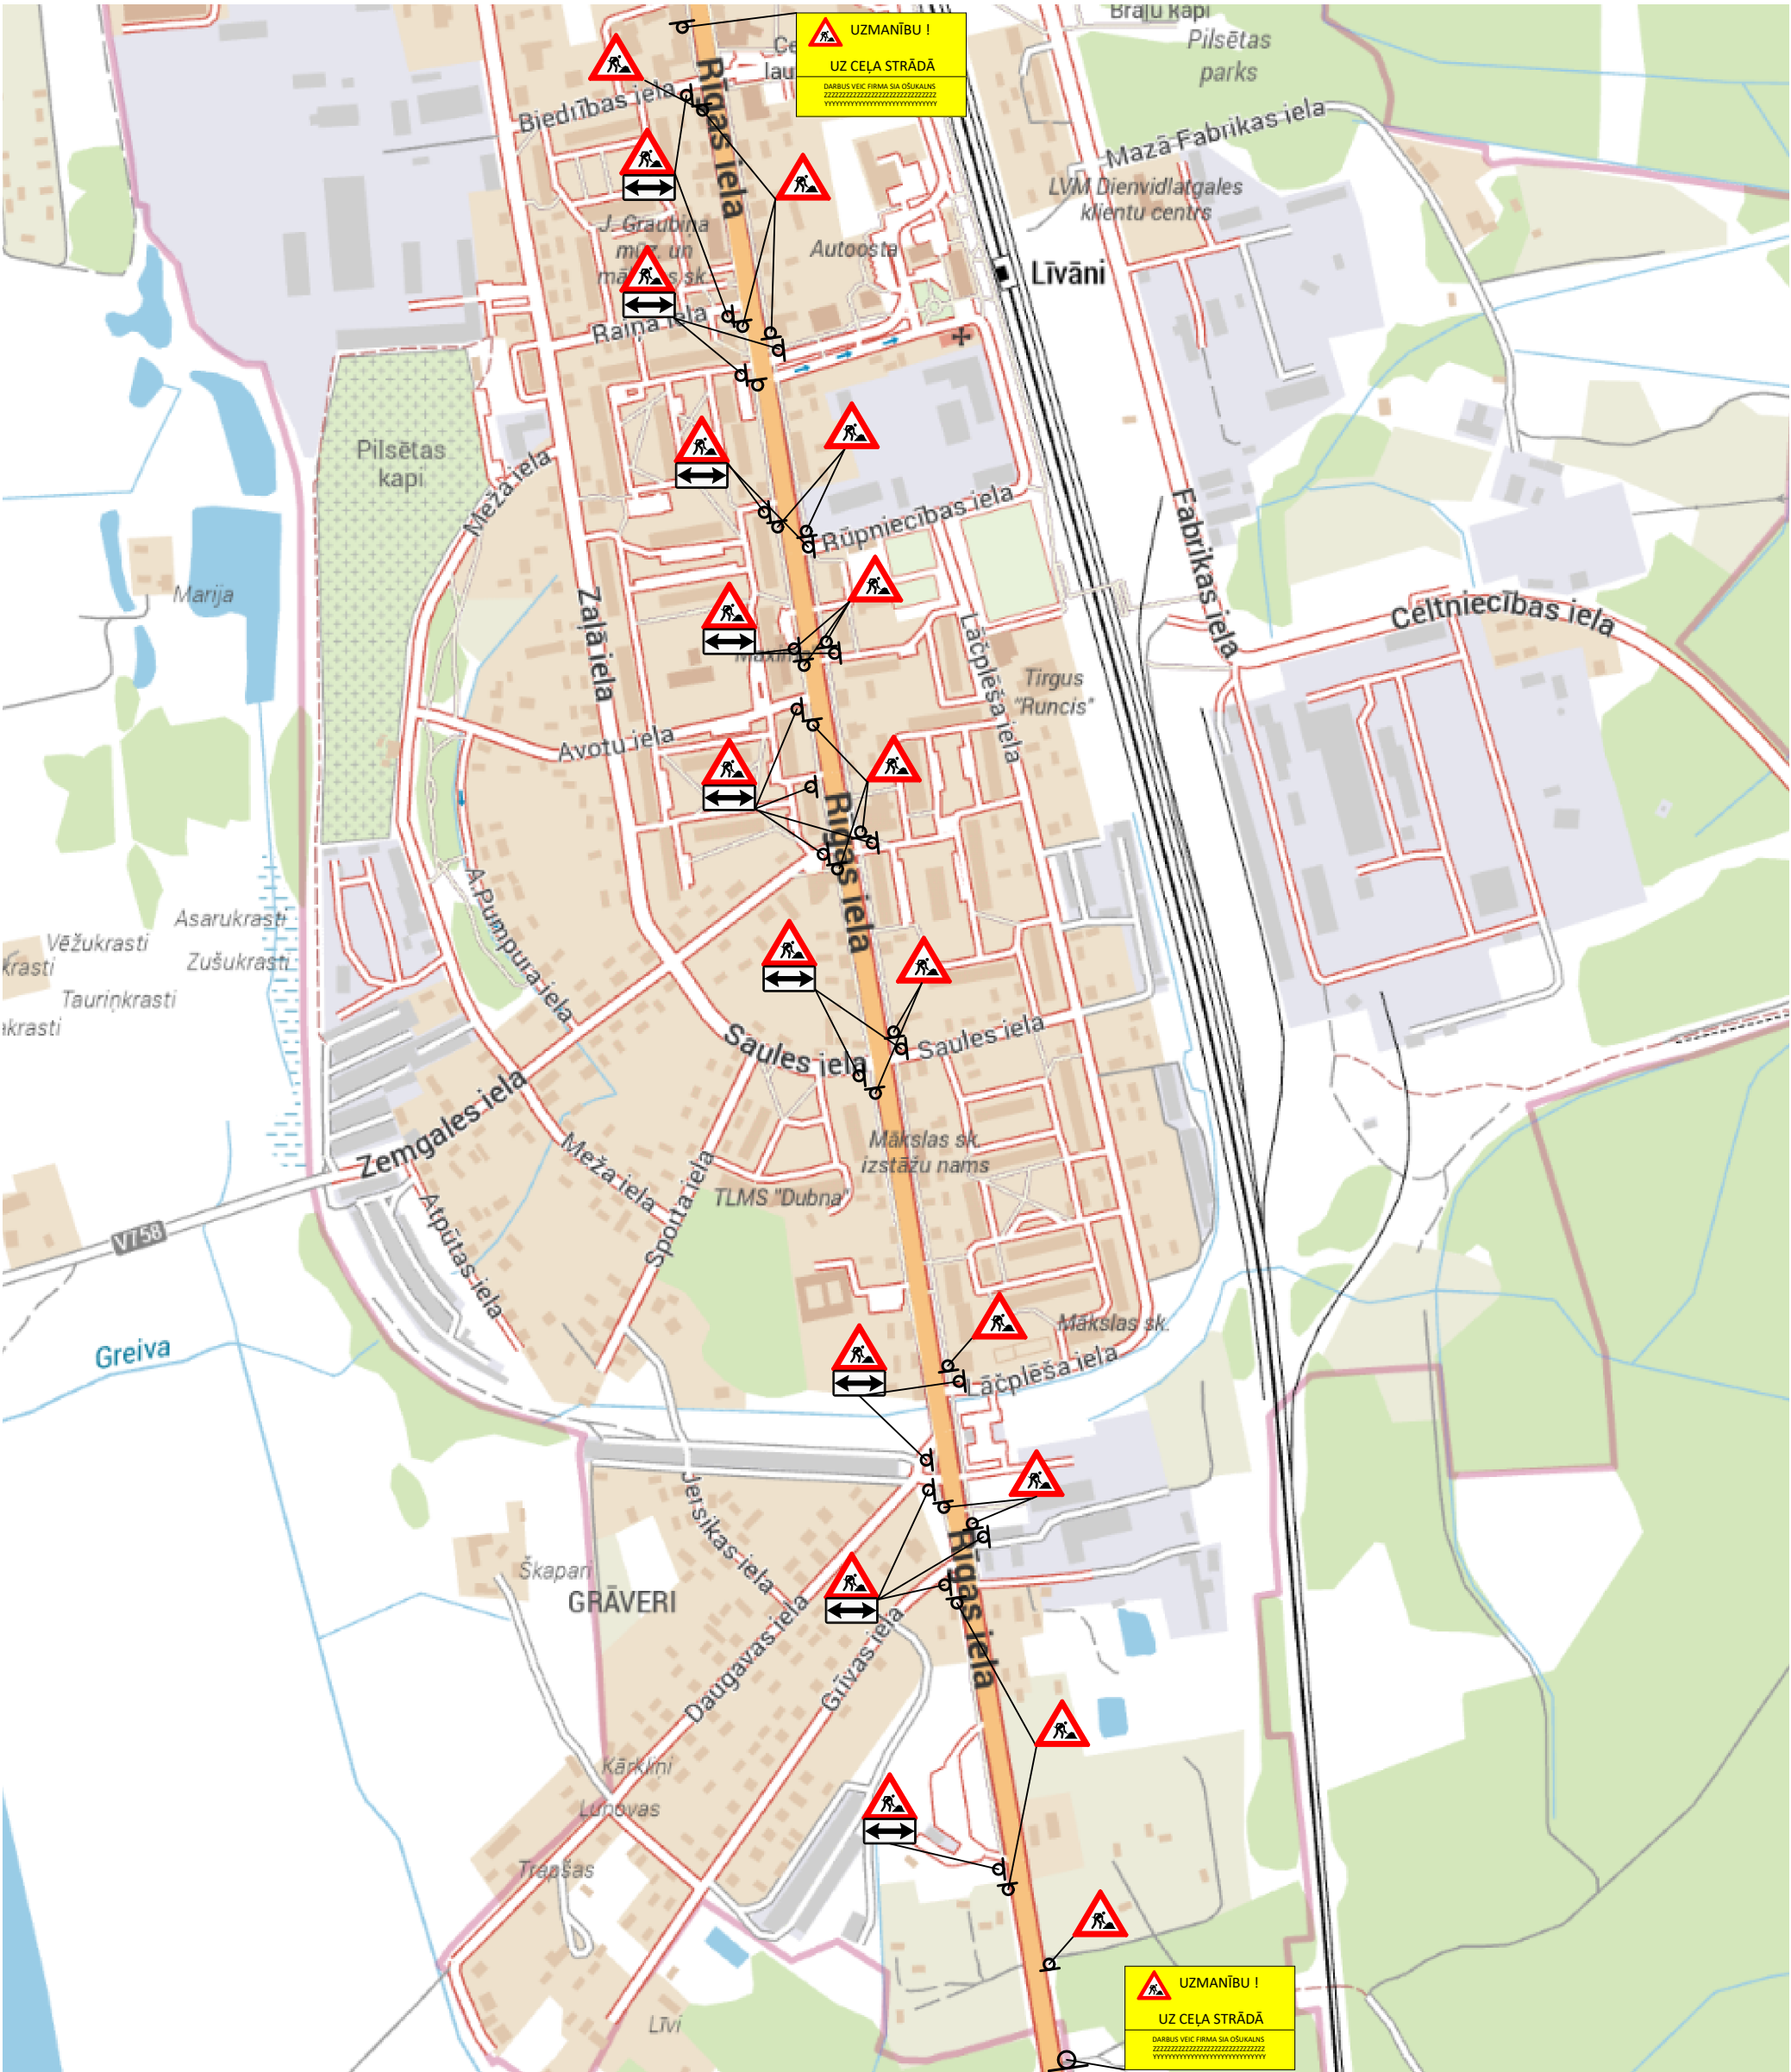

Ceļa zīmes tiek izliktas atbilstoši apstiprinātai shēmai. Atbilstoši MK noteikumiem Nr.421.

Būvdarbu laikā tiks nodrošināta piekļuve īpašnieku īpašumiem,operatīvā un atkritumu savākšanas transporta kustība būvdarbu zonā.Būvdarbi tiks veikti pa joslām.

Būvobjekta nosaukums: *"Rīgas ielas, Zaļās ielas,Līvānos posmu seguma atjaunošana un Autoceļa S02"Sutri -Ragaviki" pārbūve Sutru pagastā, Līvanu novadā" 2.kārta"*

Pasūtītājs: **Līvānu novada pašvaldība**

Būvuzņēmējs: SIA "OŠUKALNS", Reģ. Nr. 45403003353

Darbu izpildes termiņš: no 2026. gada 7.aprīlis līdz 2026. gada 14.novembrim

 SIA "OŠUKALNS" Reģ. Nr.: 45403003353 LV-5201 Tālr.: 65237711 Fakss: 65237710 e-pasts: info@osukalns.lv	Satiksmes organizācijas shēma(Vispārīgā)		
Objekta nosaukums:		STADIJA	MĒROGS
			Nav
<i>"Rīgas iela posmā no Biedrības ielas krustojuma līdz kadastra apzīmējuma 76520020382 garumā"</i>		Lapa:1	Lapu skaits:5
Rasējums:			
Satiksmes organizācijas shēma Nr.2.			
ATBILDĪGAIS PAR SATIKSMES ORGANIZĀCIJU			
Valerijs Vargulis	tālr.26175622		