


Posmā darbojas iepriekš saskaņota darba vietas aprīkojuma shēma Nr.2.3.

Satiksmi regulējot ar satiksmes regulētājiem un luksaforu, slēdzot Labo joslu Daugavpils virzienā.

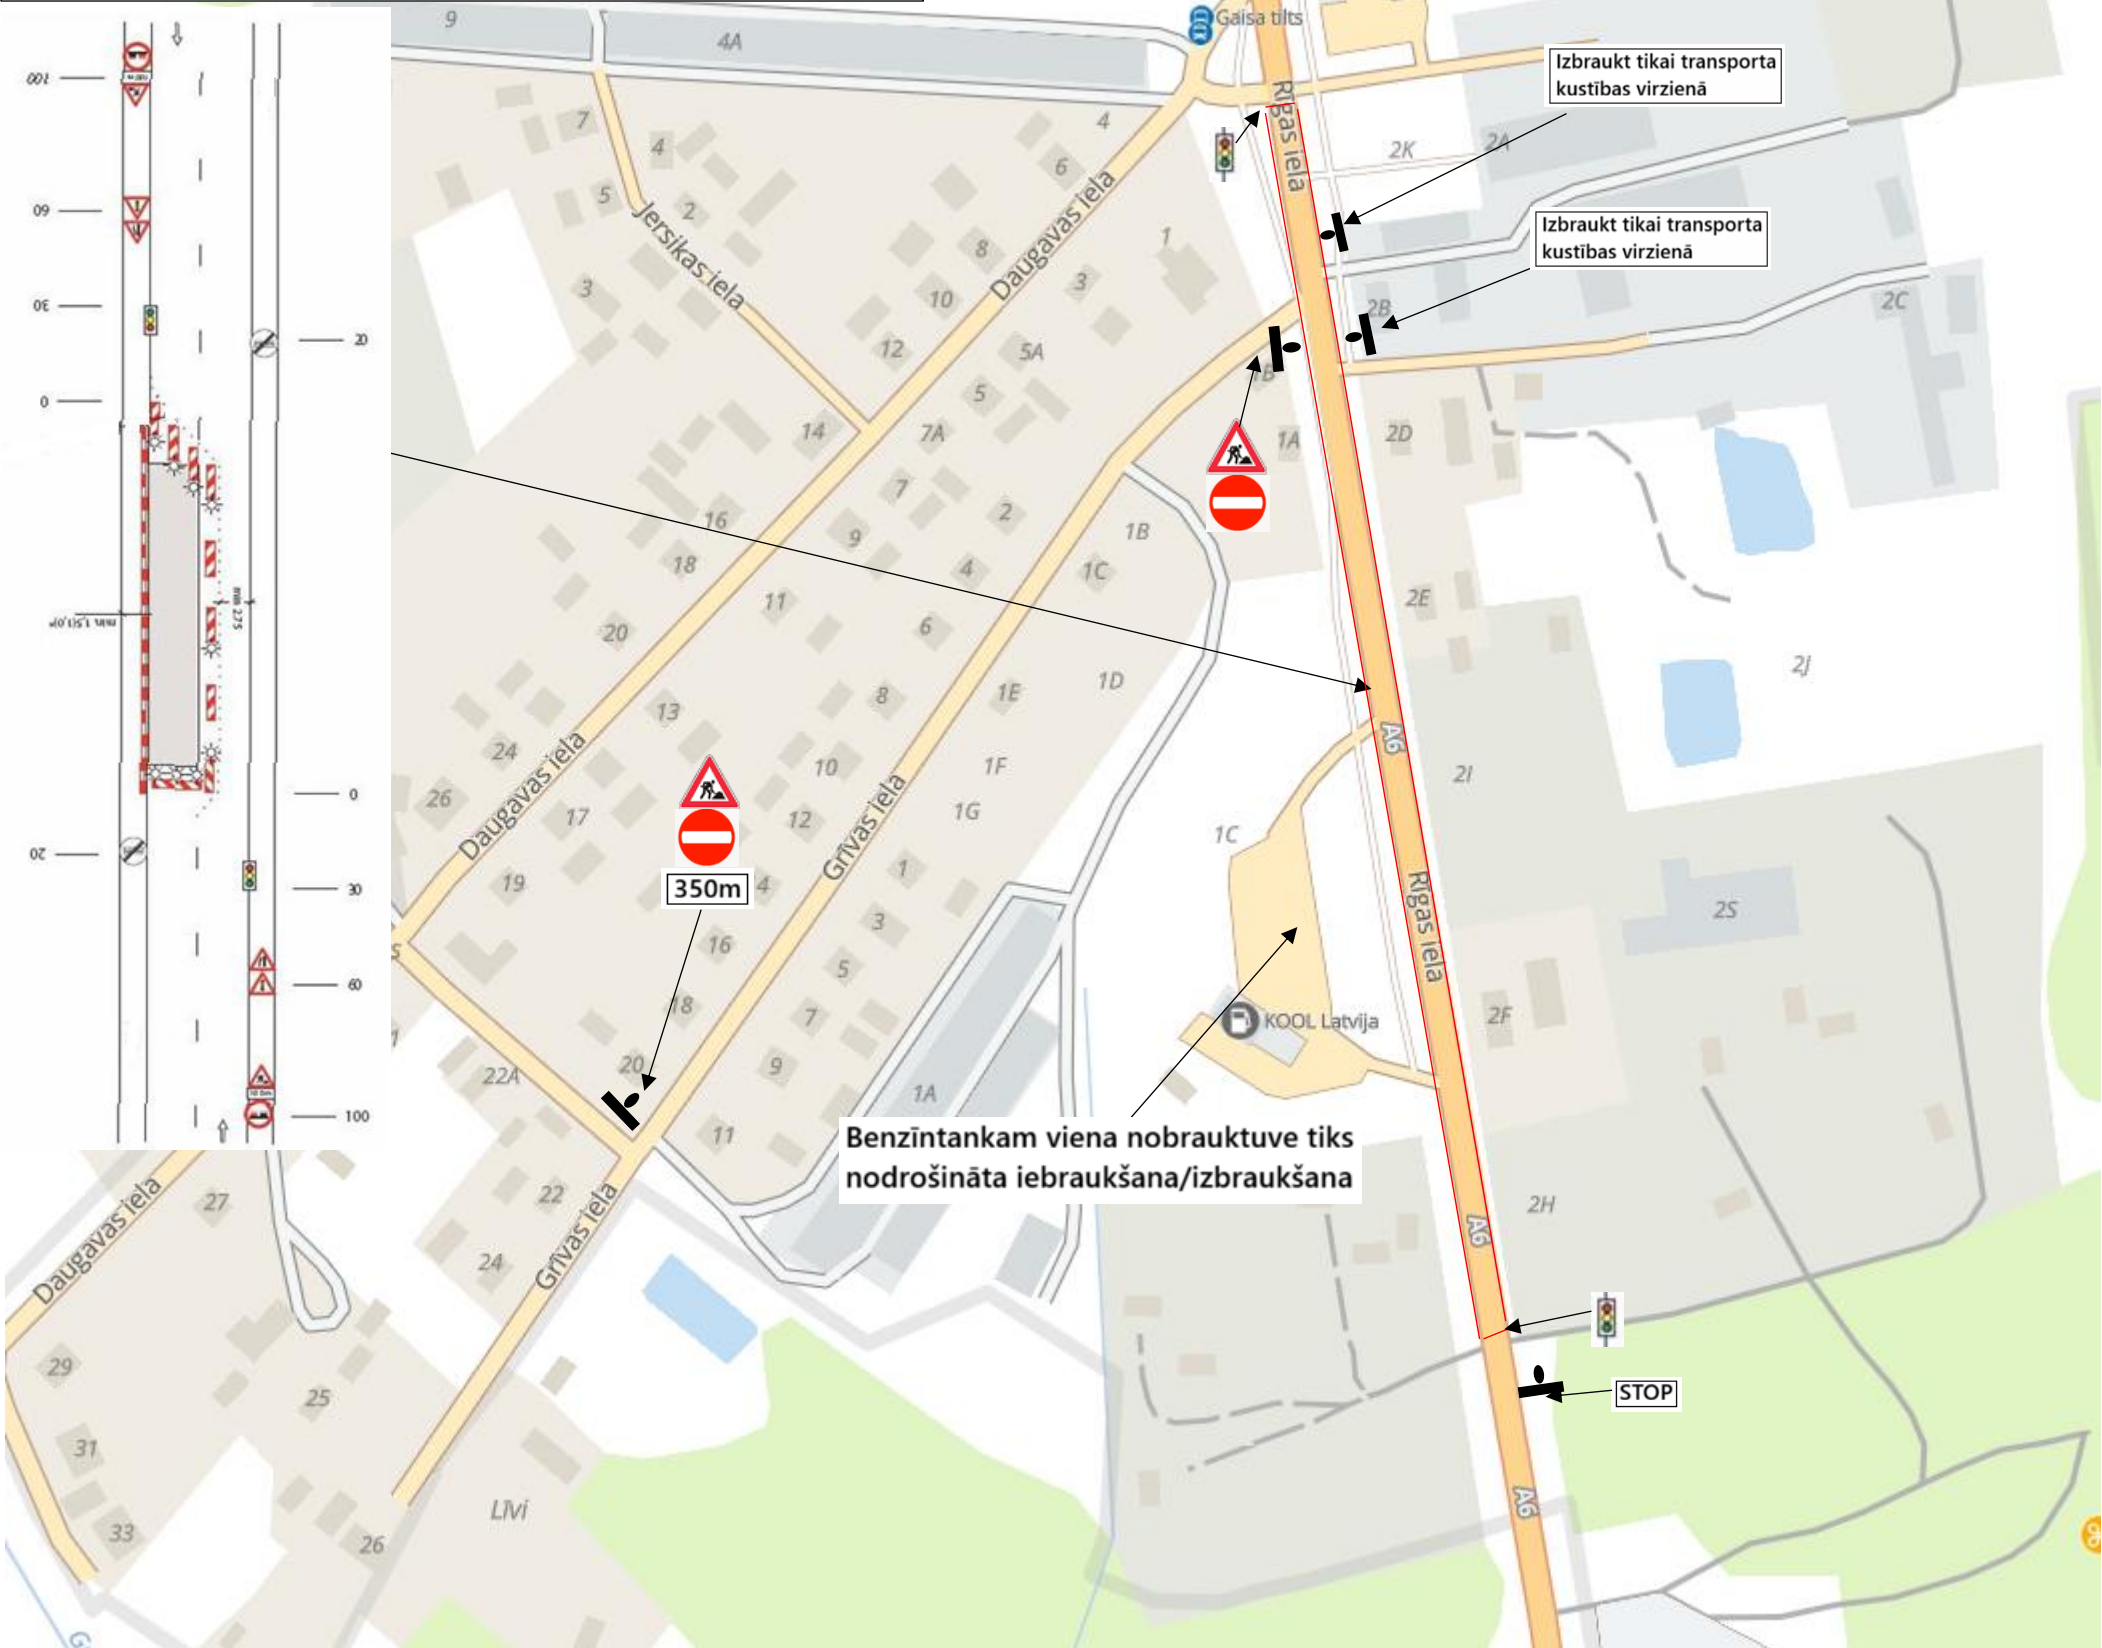

- Būvobjekta nosaukums: "Rīgas iela posmā no Biedrības ielas krustojuma līdz kadastra apzīmējuma 76520020382 garumā
- Pasūtītājs: Līvānu novada pašvaldība
- Būvuzņēmējs: SIA "OŠUKALNS", Reģ. Nr. 45403003353
- Veicamie darbi: Asfaltbetona frēzēšana, esošās pamatnes labošana, Asfaltbetona ieklāšana.
- Būvdarbu laikā tiks nodrošināta piekļuve īpašnieku īpašumiem, operatīvā un atkritumu savākšanas transporta kustība būvdarbu zonā, īpašnieki iepriekš tiks brīdināti, ja piekļuve tiks ierobežota uz asfaltēšanas laiku. Būvdarbi tiks veikti pa joslām vispirms slēdzot labo joslu.
- Posmā esošā gājēju pāreja tiks pārcelta no (Kool benzīntanka Rīgas iela 1C), uz (Rīgas ielu 2K pretim Neste benzīntankam). Autobusu pieturvietā Daugavas ielā "Gaisa tilts" netiks pārcelta iebraukšana/izbraukšana tiks nodrošināta.
- Darbu izpildes termiņš:

no 2026. gada 27.Jūlija

līdz 2026. gada 17.Novembrim

SIA "OŠUKALNS" Reģ. Nr.: 45403003353 Bebru iela 104a, Jēkabpils, LV-5201 Tālr.: 65237711 Fakss: 65237710 e-pasts: info@osukalns.lv	Satiksmes organizācijas shēma		
Objekta nosaukums:		STADIJA	MĒROGS
Būvobjekta nosaukums: "Rīgas iela posmā no Biedrības ielas krustojuma līdz kadastra apzīmējuma 76520020382 garumā			nav
Rasējums:		Lapa: 1	Lapu skaits:
Darba vietas aprīkojuma shēma Nr. 2.6.			
ATBILDĪGAIS BŪVDARBU VADĪTĀJS			
Jevgēnijs Rudņiks	tālr.: 29378634		
ATBILDĪGAIS PAR SATIKSMES ORGANIZĀCIJU			
Kaspars Avens	tālr.: 25463817		