


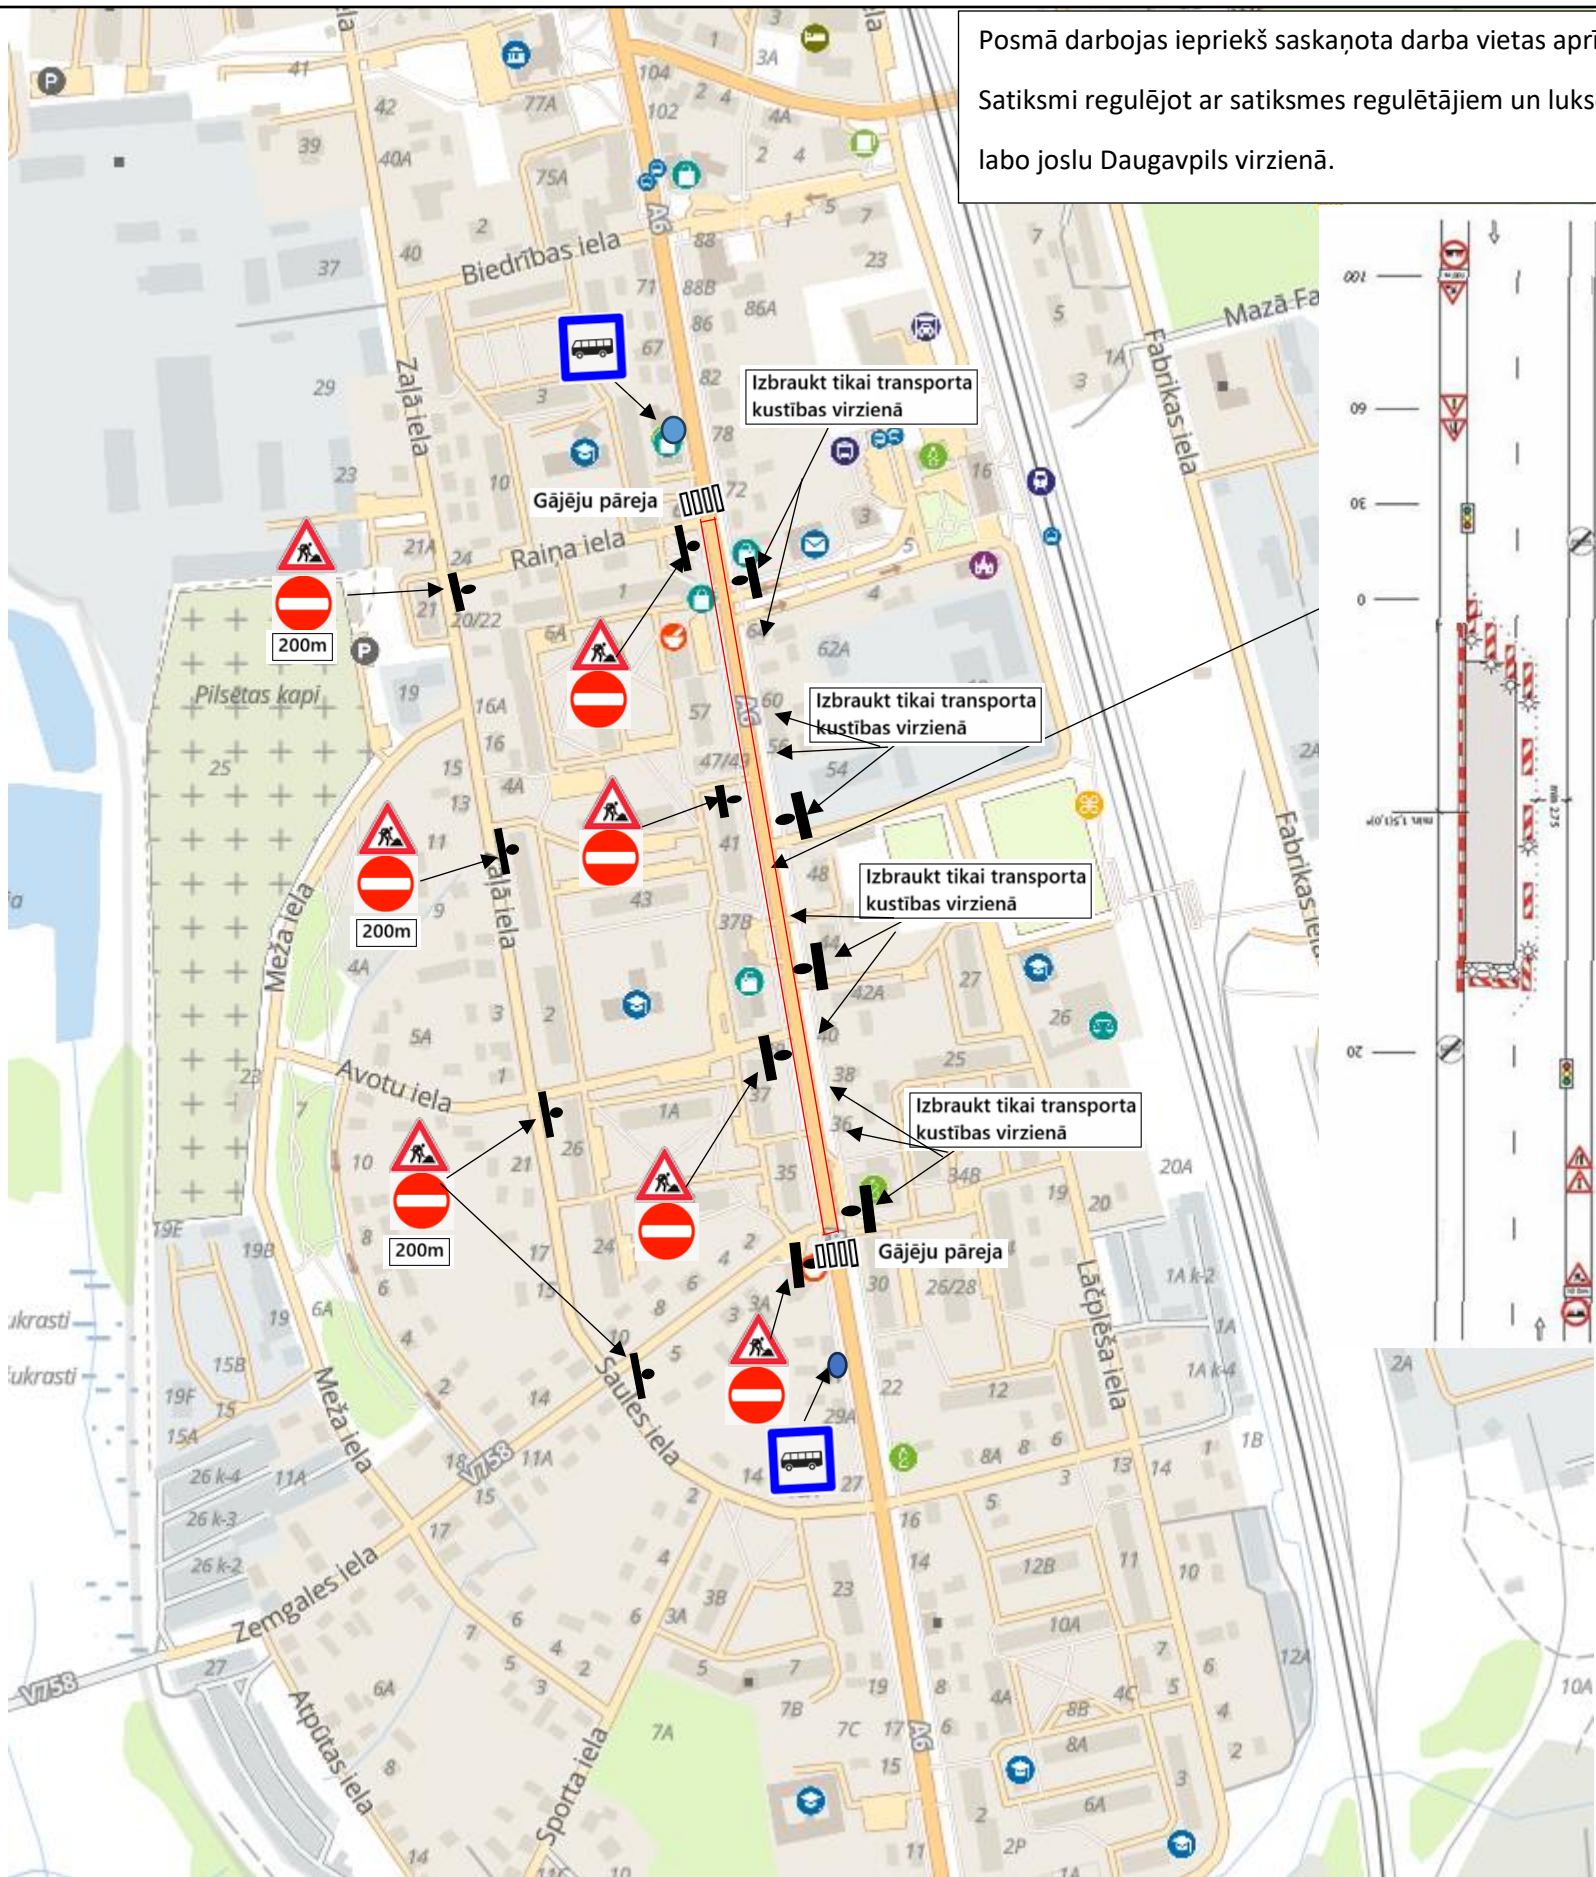

Posmā darbojas iepriekš saskaņota darba vietas aprīkojuma shēma Nr.2.3.
Satiksmi regulējot ar satiksmes regulētājiem un luksoforu, slēdzot labo joslu Daugavpils virzienā.

- Būvobjekta nosaukums: "Rīgas iela posmā no Biedrības ielas krustojuma līdz kadastra apzīmējuma 76520020382 garumā
- Pasūtītājs: Līvānu novada pašvaldība
- Būvuzņēmējs: SIA "OŠUKALNS", Reģ. Nr. 45403003353
- Veicamie darbi: Asfaltbetona frēzēšana, esošās pamatnes labošana, Asfaltbetona ieklāšana.
- Būvdarbu laikā tiks nodrošināta piekļuve īpašnieku īpašumiem, operatīvā un atkritumu savākšanas transporta kustība būvdarbu zonā, īpašnieki iepriekš tiks brīdināti, ja piekļuve tiks ierobežota uz asfaltēšanas laiku. Būvdarbi tiks veikti pa joslām vispirms slēdzot labo joslu.
- Posmā esošās gājēju pārejas tiks pārceltas no krustojuma ar Rūpniecības ielu uz Raiņa ielas krustojumu un gājēju pāreja pie veikala Maxima pārcelta uz krustojumu ar Zemgales ielu. Autobusu pieturvietā Rīgas ielā 41 pārcelta uz Rīgas ielu 65, un no Rīgas ielas 35 pārcelta uz Rīgas ielu 29.
- Darbu izpildes termiņš:

no 2026. gada 27.Jūlija
līdz 2026. gada 17.Novembrim

 SIA "OŠUKALNS" Reģ. Nr.: 45403003353 Bebru iela 104a, Jēkabpils, LV-5201 Tālr.: 65237711 Fakss: 65237710 e-pasts: info@osukalns.lv	Satiksmes organizācijas shēma		
Objekta nosaukums:		STADIJA	MĒROGS
Būvobjekta nosaukums: "Rīgas iela posmā no Biedrības ielas krustojuma līdz kadastra apzīmējuma 76520020382 garumā			nav
ATBILDĪGAIS BŪVDARBU VADĪTĀJS		Lapa: 1Lapu skaits:	
Jevgeņijs Rudņiks	tālr.: 29378634		
ATBILDĪGAIS PAR SATIKSMES ORGANIZĀCIJU		Rasējums:	
Kaspars Avens	tālr.: 25463817	Darba vietas aprīkojuma shēma Nr. 2.5.	