
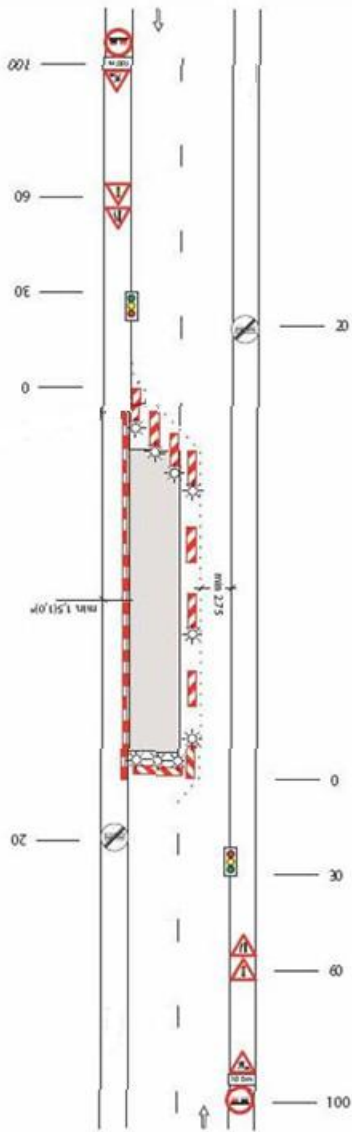


Posmā darbojas iepriekš saskaņota darba vietas aprīkojuma shēma Nr.2.3.

Satiksmi regulējot ar satiksmes regulētājiem un luksoforu, slēdzot labo joslu Daugavpils virzienā.

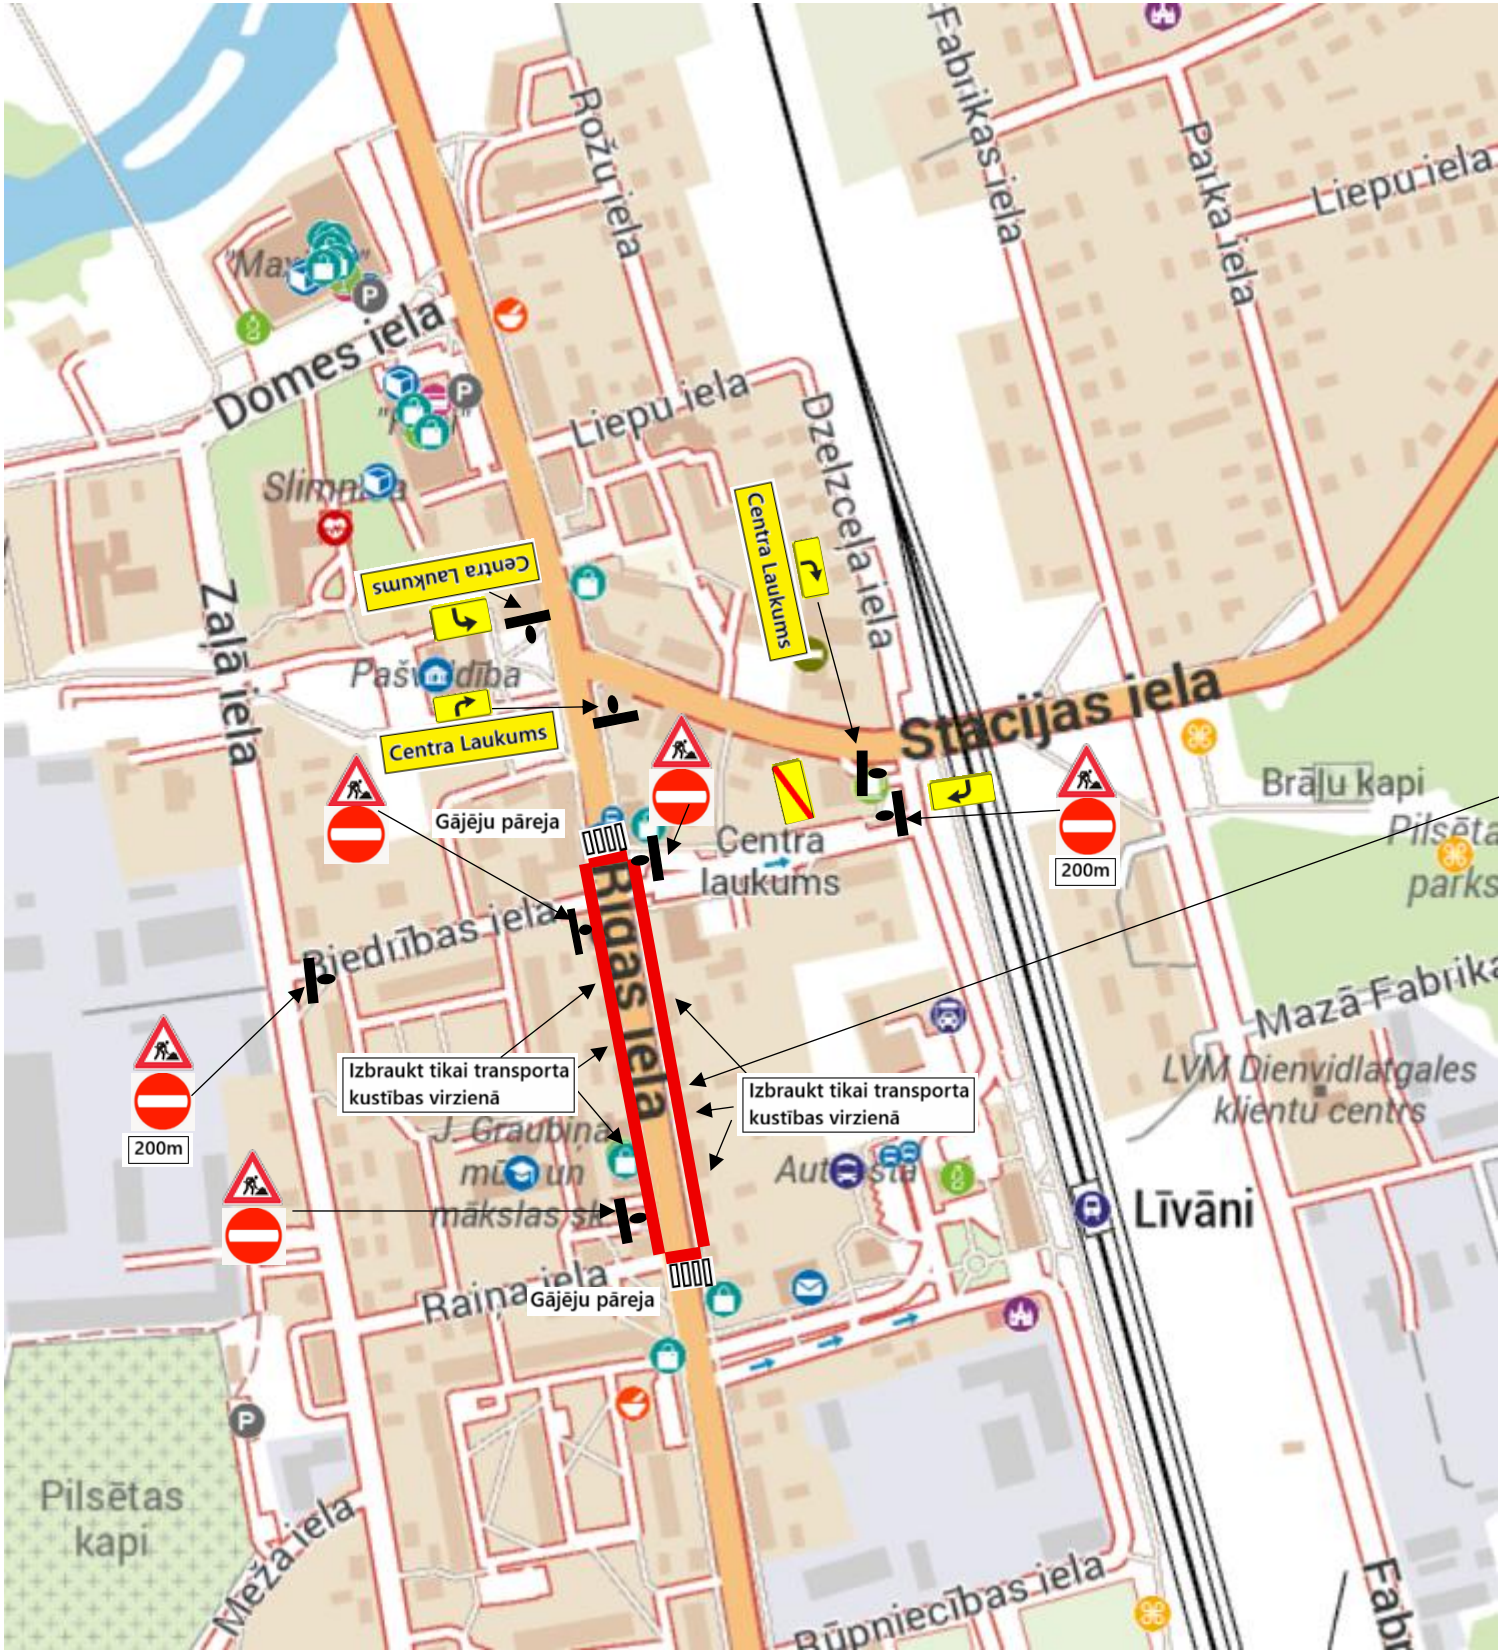

- Būvobjekta nosaukums: "Rīgas iela posmā no Biedrības ielas krustojuma līdz kadastra apzīmējuma 76520020382 garumā
- Pasūtītājs: Līvānu novada pašvaldība
- Būvuzņēmējs: SIA "OŠUKALNS", Reģ. Nr. 45403003353
- Veicamie darbi: Asfaltbetona frēzēšana, esošās pamatnes labošana, Asfaltbetona ieklāšana.
- Tiks slēgta Biedrības iela, Centra laukumam iebrukšana/izbraukšana nodrošināta no Dzelzceļa ielas.
- Būvdarbu laikā tiks nodrošināta piekļuve īpašnieku īpašumiem, operatīvā un atkritumu savākšanas transporta kustība būvdarbu zonā, īpašnieki iepriekš tiks brīdināti, ja piekļuve tiks ierobežota uz asfaltēšanas laiku. Būvdarbi tiks veikti pa joslām vispirms slēdzot labo joslu.
- Posmā esošā gājēju pāreja pirms Biedrības tiks pārcelta uz posma sākumu pirms Biedrības ielas.
- Darbu izpildes termiņš:

no 2026. gada 24.Augusta

līdz 2026. gada 17.Novembrim

 SIA "OŠUKALNS" Reģ. Nr.: 45403003353 Bebri iela 104a, Jēkabpils, LV-5201 Tālr.: 65237711 Fakss: 65237710 e-pasts: info@osukalns.lv	Satiksmes organizācijas shēma		
Objekta nosaukums:		STADIJA	MĒROGS
Būvobjekta nosaukums: "Rīgas iela posmā no Biedrības ielas krustojuma līdz kadastra apzīmējuma 76520020382 garumā			nav
Lapa: 1		Lapu skaits:	
Rasējums:			
Darba vietas aprīkojuma shēma Nr. 2.7.			
ATBILDĪGAIS BŪVDARBU VADĪTĀJS			
Jevgeņijs Rudņiks	tālr.: 29378634		
ATBILDĪGAIS PAR SATIKSMES ORGANIZĀCIJU			
Kaspars Avens	tālr.: 25463817		