

Būvniecības/būves nojaukšanas iesniegums – uzskaites karte

Kods _____

Iesnieguma iesniegšanas datums 09.09.2011

1. Būves nosaukums Skolas ielas iekšpagalma rekonstrukcija, Rožupes pagastā,
Līvānu novadā.

2. Būves adrese Skolas iela, Rožupes pagastā, Līvānu novadā.

3. Zemes gabala kadastra apzīmējums un kopējā platība (m²) 7666-010-0473,
kopējā platība – ha

4. Zemes gabala īpašnieks Līvānu novada dome, reģistrācijas nr. 90000065595, Rīgas iela 77,
(fiziskas personas vārds, uzvārds, personas kods,
Līvāni, LV-5316, tālr.: 65307250, fakss: 65307255
adrese un tālruņa numurs vai juridiskas personas nosaukums,
reģistrācijas numurs, juridiskā adrese un tālruņa numurs)

5. Zemes lietotājs Līvānu novada dome, reģistrācijas nr. 90000065595, Rīgas iela 77, Līvāni,
(fiziskas personas vārds, uzvārds, personas kods,
LV-5316, tālr.: 65307250, fakss: 65307255
adrese un tālruņa numurs vai juridiskas personas nosaukums,
reģistrācijas numurs, juridiskā adrese un tālruņa numurs)

6. Pilnvarotā persona (projekta vadītājs) _____
(fiziskas personas vārds, uzvārds, personas kods,
adrese un tālruņa numurs vai juridiskas personas nosaukums
reģistrācijas numurs, juridiskā adrese un tālruņa numurs)

Pielikumā iesniegtie dokumenti (atbilstoši situācijai):


- ☐ situācijas plāns uz _____ lapām;
- ☐ pasūtītāja pilnvara (ja iesniegumu iesniedz pilnvarota persona);
- ☐ īpašuma/lietošanas tiesību apliecinājoši dokumenti;
- ☐ spēkā esoši inženierkomunikāciju pārvaldītāja izsniegtie tehniskie noteikumi*;

Reģistrēts
LĪVĀNU BŪVVALDĒ
20 11 .gada 15 .septembra
ar Nr. BuV/2-1/11/98

☐ vēlāmais trases izvietojums*;

☐ topogrāfiskais plāns M 1:500 vai M 1:250 (var tikt iesniegts būvvaldē pēc topogrāfiskā plāna izstrādes inženierkomunikāciju izvietojuma precizēšanai atbilstoši vietējās pašvaldības saistošajiem noteikumiem vai citiem Latvijas Republikas normatīvajiem aktiem, saskaņojot ar iesaistītajām trešajām personām). Topogrāfiskā plāna derīguma termiņš - 1 (viens) gads*.

Būvniecības ierosinātājs

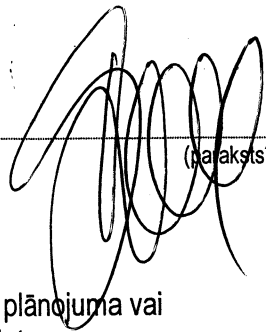

Uldis Skreivers

(paraksts** un tā atšifrējums)

Aizpilda būvvalde

7. Vietējās pašvaldības teritorijas plānojuma vai detālplānojuma spēkā stāšanās datums

2009. gada 29. septembris

8. Plānošanas un arhitektūras uzdevuma/būves nojaukšanas uzdevuma numurs un izdošanas datums

Nr. 2-4/11/79 (26.09.2011)

Piezīmes.

1. * Aizpilda attiecībā uz inženierkomunikāciju būvēm.

2. ** Dokumenta rekvizītu "paraksts" neaizpilda, ja elektroniskais dokuments ir sagatavots atbilstoši normatīvajiem aktiem par elektronisko dokumentu noformēšanu.

I Z R A K S T S

no Latvijas Republikas
Freilu rajona
Rožupes pagasta

Tautas deputātu padomes 1992. gada 12. februāris
20 sasaukmes 7. sesijas lēmuma

" Par zemes piešķiršanu lietošanā ".

1) Piešķirt pils. Rožupes pagasta TDP padome
dzīv. koplietošanas vajadzībām

pastāvīgā lietošanā ar lietošanas tiesību pāreju citām
personām saimniecības


veidošanai 529.0 ha zemes.


Zemes gabala Nr. pēc pagasta zemes ierīcības projekta:

2) Ierādot robežas dabā, zemes lietojuma kopplatība,
kā arī servitūtu objekti un zemes daļējie lietotāji
tiks precizēti.

Rožupes pagasta TDP priekšsēdētājs:

(paraksts)

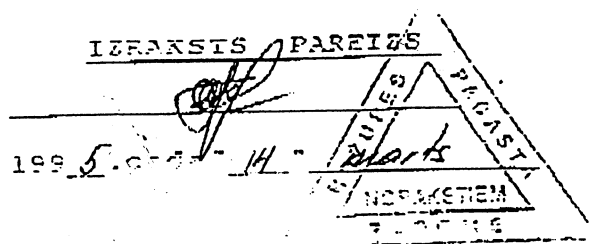


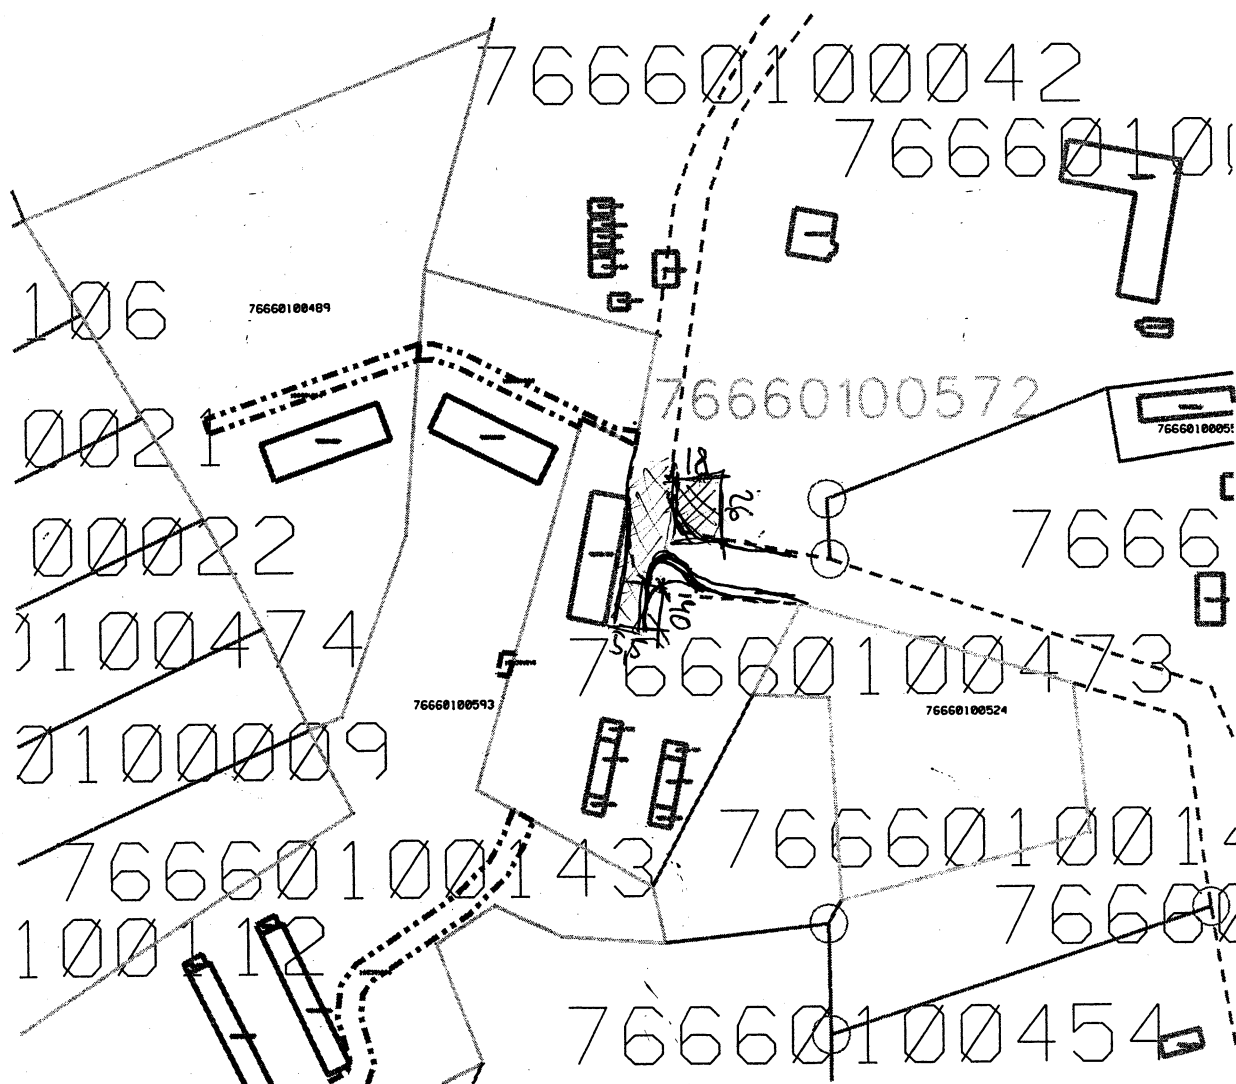

Skolas iela 7. Rozupe.

īkšpagalms $\approx 220 \text{ m}^2$
(40 x 5,5)

stāvlaukums autobussiem ≈ 468
18 x 26

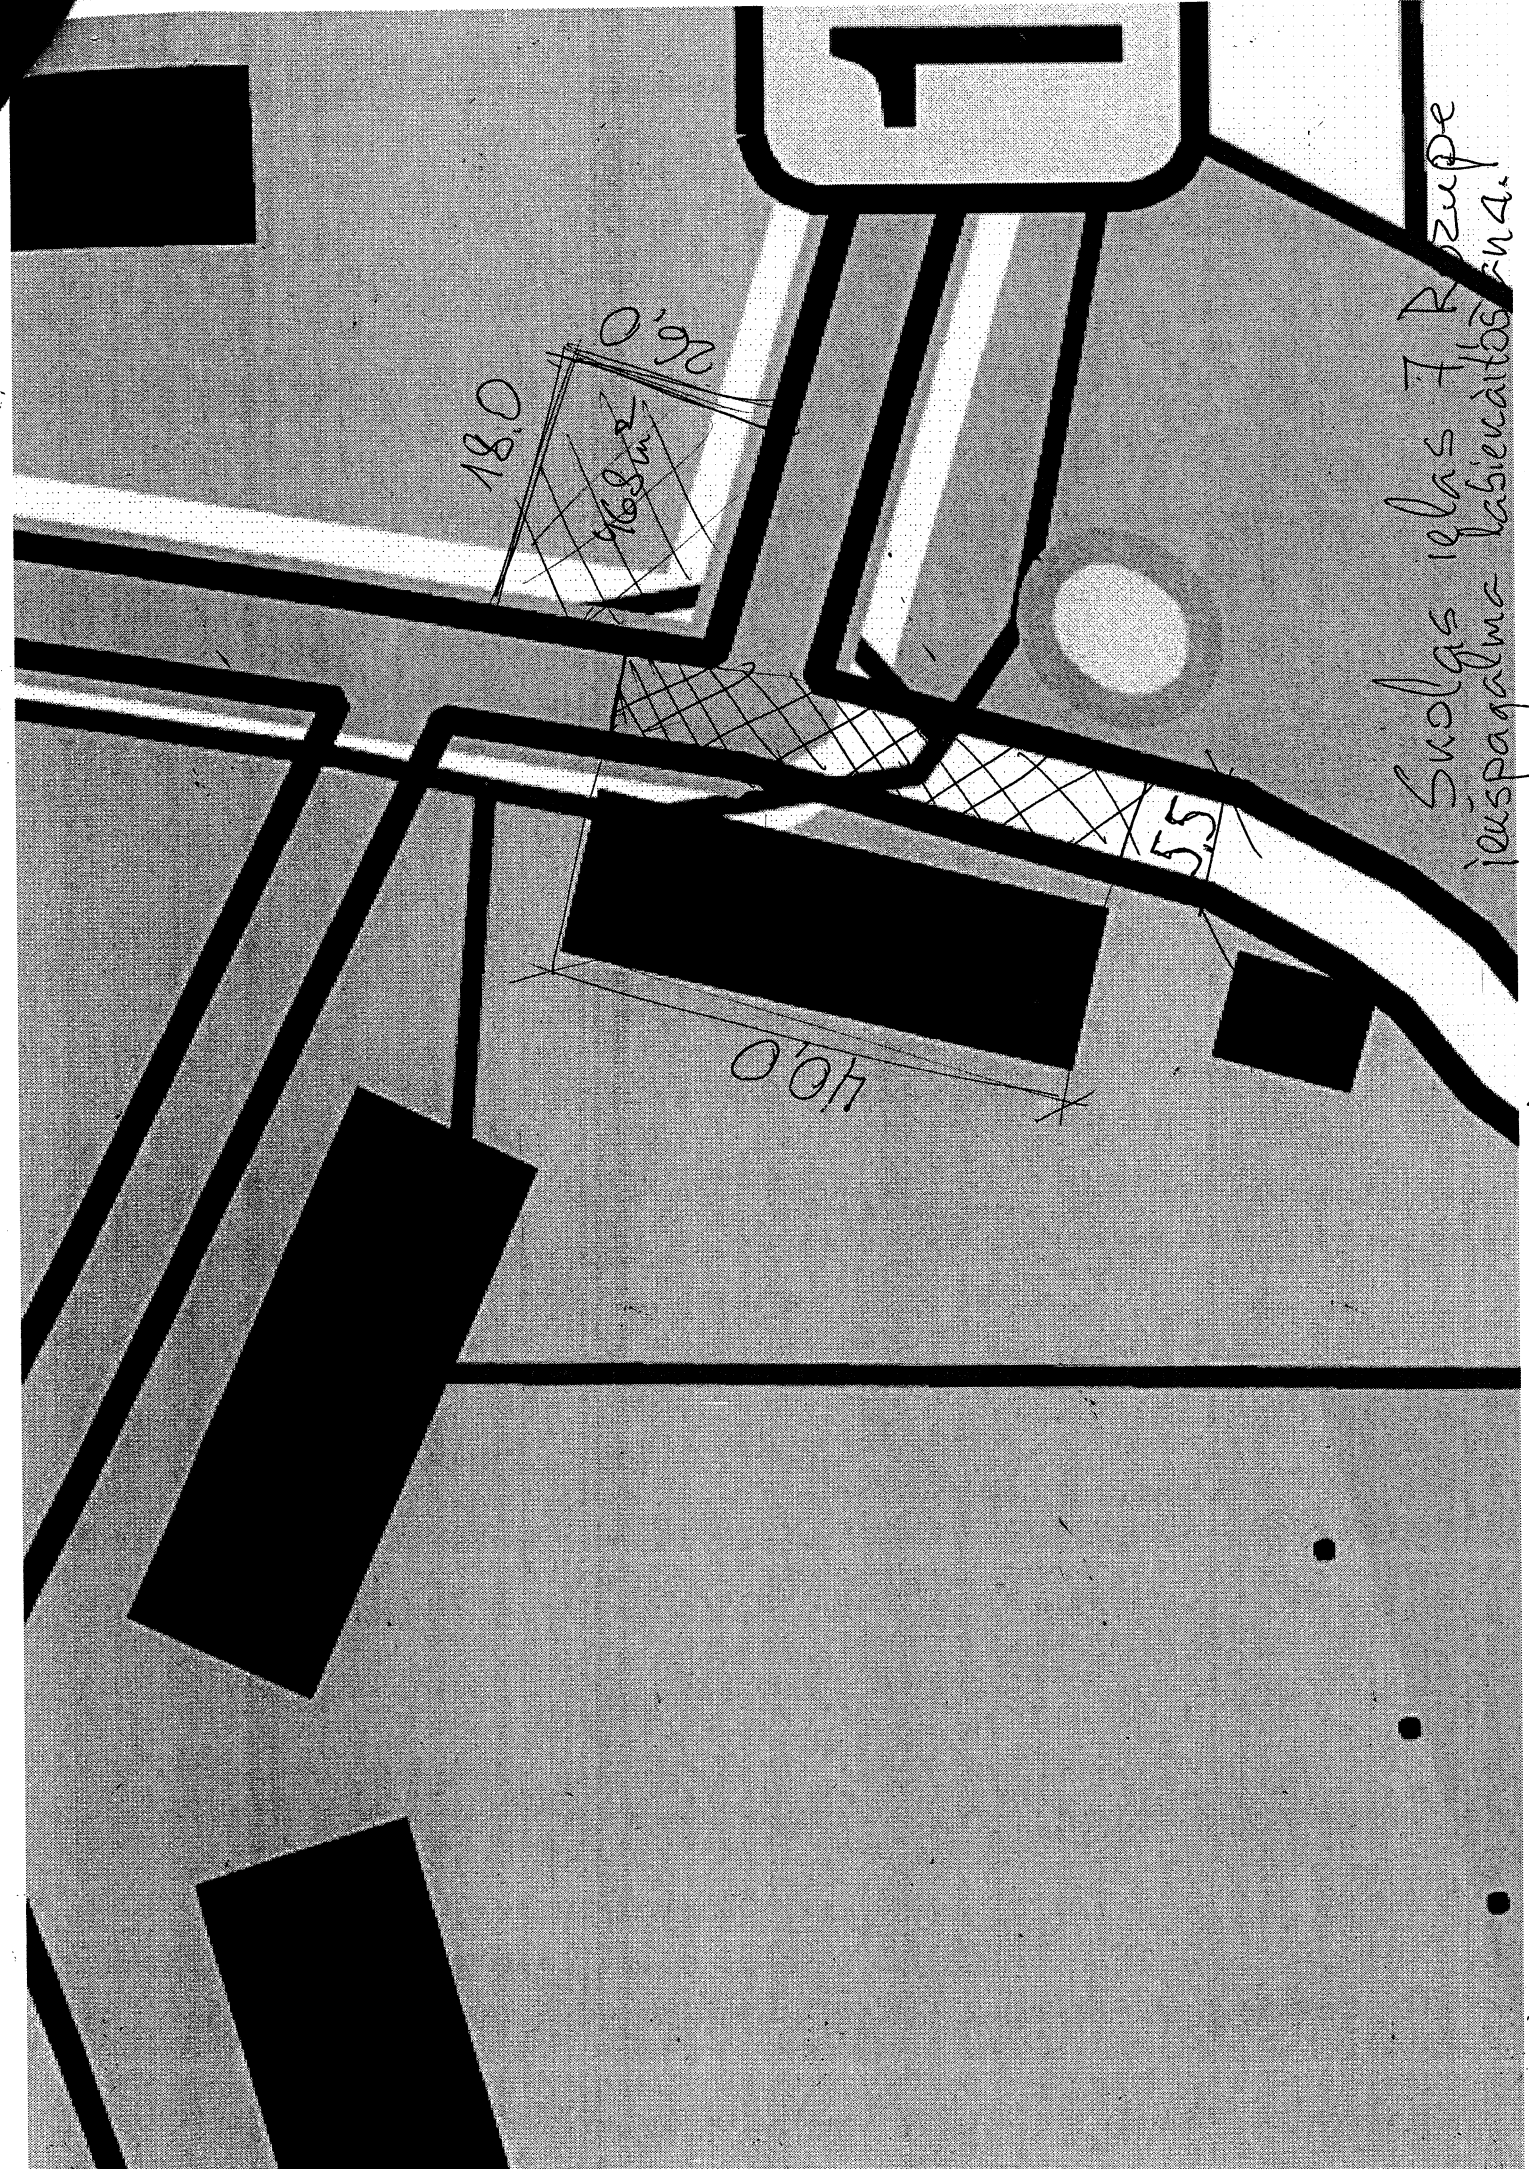

18.0
26.0
16.8m

40.0

5.5

Suolgas ielas 7. Rūpnieciskā iekārtas izbūvē.