


ĒKU UN BŪVJU EKSPLIKĀCIJA

Nr. pēc ģenpl.	Nosaukums	Apbūves laukums m ²	Kopējā platība m ²	Būv- apjoms m ³	Uguns droš. pakāpe	Piezīmes
1	PAMATSKOLAS VECĀ ĒKA	263,80	549,10	2025,00	U3	Renovācija
2	SPORTA ZĀLE, ĒDNIČA	962,00	1071,10	7463,00	U3	Esoša
3	ŠĶIDRĀ KURINĀMĀ KONTEINERS	11,64	-	9,50	U3	Esošs
4	KATLU TELPA	22,62	18,90	80,00	U3	Projekt./ perspekt./

'AR' RASĒJUMU SARAKSTS

LAPA	NOSAUKUMS	PIEZĪMES
AR - 1	VISPĀRĪGIE DATI, SITUĀCIJAS PLĀNS	
AR - 2	1.STAVA PLĀNS	
AR - 3	2.STAVA PLĀNS	
AR - 4	MANSARDA PLĀNS	
AR - 5	JUMTA PLĀNS	
AR - 6	GRIEZUMS 1-1	
AR - 7	GRIEZUMS 2-2	
AR - 8	FAŠĀDE ASĪS 1-4	
AR - 9	FAŠĀDE ASĪS 4-1	
AR - 10	FAŠĀDE ASĪS A-B	
AR - 11	FAŠĀDE ASĪS B-A	
AR - 12	GRĪDU TIPU TABULA	
AR - 13	TELPU APDARES DARBU TABULA	
AR - 14	DURVJU, LOGU SHĒMAS , SPECIFIKĀCIJA	
AR - 15	SIENAS, COKOLA, LOGALU, MŪRLĀTAS SILTINĀJUMA MEZGLI	
AR - 16	KRĀŠU FAŠĀDE ASĪS 1-4	
AR - 17	KRĀŠU FAŠĀDE ASĪS 4-1	
AR - 18	KRĀŠU FAŠĀDE ASĪS A-B	
AR - 19	KRĀŠU FAŠĀDE ASĪS B-A	

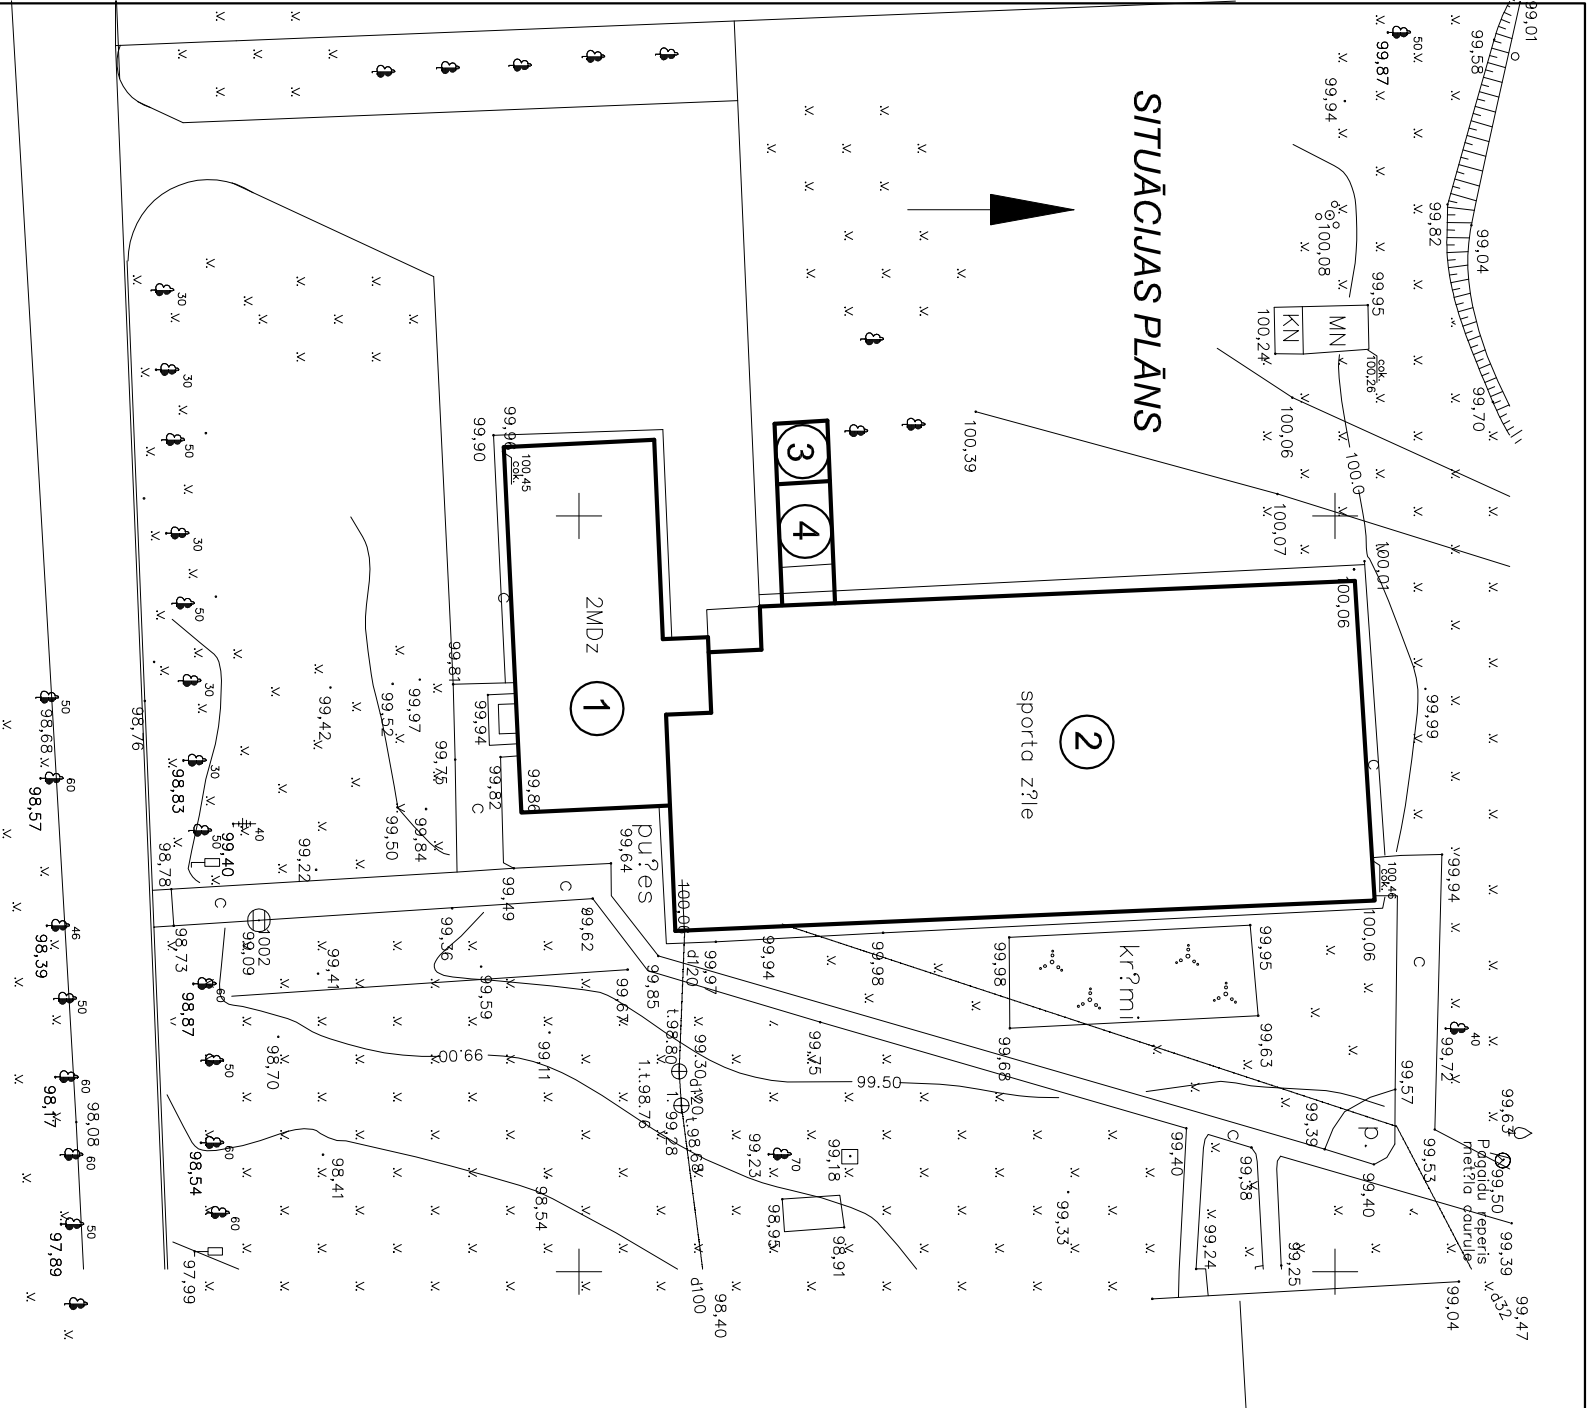

**ŠĪ BŪVPROJEKTA RISINĀJUMI ATBILST LATVIJAS BŪVNORMATĪVIEM,
KĀ ARĪ CITU NORMATĪVO AKTU PRASĪBĀM.**

Būvprojekta vadītājs

(datums)

(paraksts)

Ivars Rudzītis

SERT. 10-0084

**ŠĪ BŪVPROJEKTA AR DAĻAS RISINĀJUMI ATBILST LATVIJAS
BŪVNORMATĪVIEM, KĀ ARĪ CITU NORMATĪVO AKTU PRASĪBĀM.**

Būvprojekta daļas vadītājs

(datums)

(paraksts)

Ivars Rudzītis

SERT. 10-0084

<div><div><div><div></div></div><div><div>SIA Agroprojekts RB</div><div>NAKOTNES IELĀ 14-26, KĒKAVA, KĒKAVAS PAG. LV-4120</div></div></div></div>			LVĀNU NOVADA DOME			LND/5-44.3/11.47 (03-2011)		
			JERSIKAS PAMĀTSKOLAS ĒKAS RENOVĀCIJA ATBILSTOŠI AUGSTĀM ENERGOEFECTIVITĀTES PRASĪBĀM					
			VISPĀRĪGIE DATI, SITUĀCIJAS PLĀNS			Stādītāja	Lapa	Lapas
Būvpr.vad.	I.Rudzītis					TP	AR - 1	
Arhitekts	I.Brance							
			Mē 1:100	Reģ. Nr.				