


~400/230 V

TEĻPU EKSPĻIKĀCIJA

TELPAŠ Nr.	NOSAUKUMS	PLATBĀ m^2	APGAISMO- JUMS Lx
33	PALĪGTELPA	24,50	400
34	PALĪGTELPA	47,31	400
35	PALĪGTELPA	3,70	200
36	PALĪGTELPA	19,42	500
37	KAPŅU TELPA	10,50	200
	KOPĀ:	105,43	

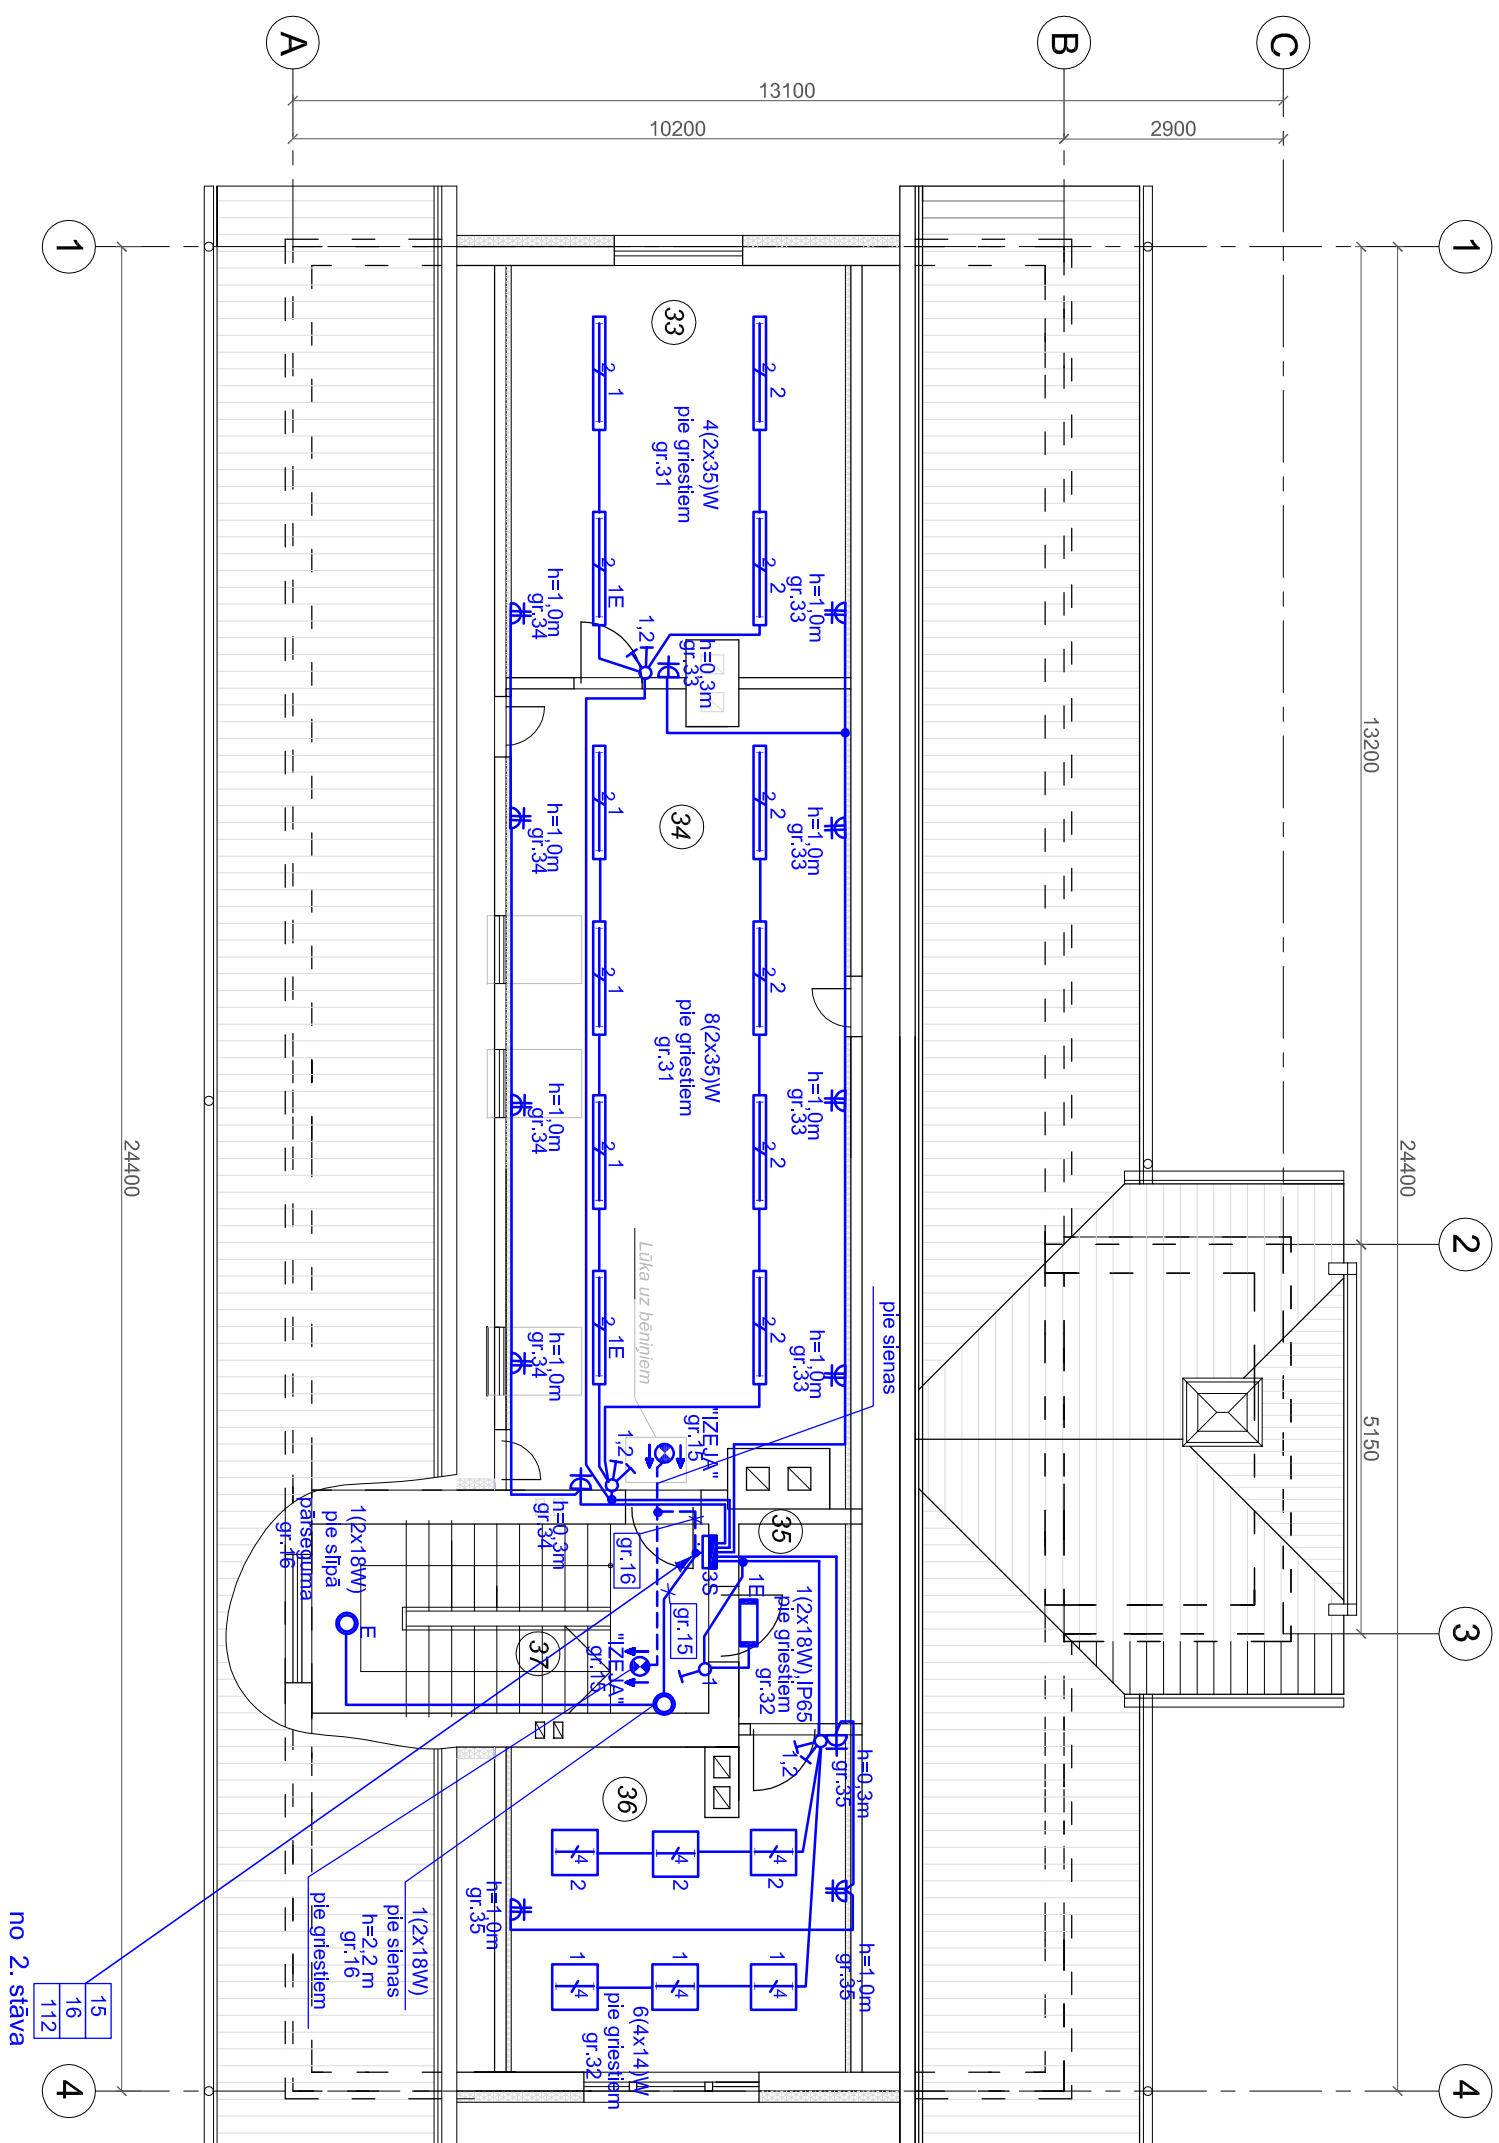

1. Visas kabelu trases instalēt zem apdares virsmām PVC caurulēs, sienu un pārsegumu šķērsošanas vietas aizpildīt ar ugunsizturīgu materiālu.
2. Gaismekļi ar apzīmējumu "E" aprīkoti ar autonomu rezerves barošanas avotu, kas nodrošina to darbību sprieguma pazuššanas gadījumā.
3. Kontaktrozetes paredzētas ar zemējuma kontaktu un "bēmu aizsardzību".
4. Slēdzus montēt 1,8 m augstumā.
5. Telpu plānos norādīta gaismekļu jauda un to barošanas grupas Nr.
6. Skatīti pie gaismekļiem un slēdzīem norādāto slēgšanas sekcību.

[illegible]