




Ventkamera asīs 1-3/ D-E
Atbalsta siju plāns

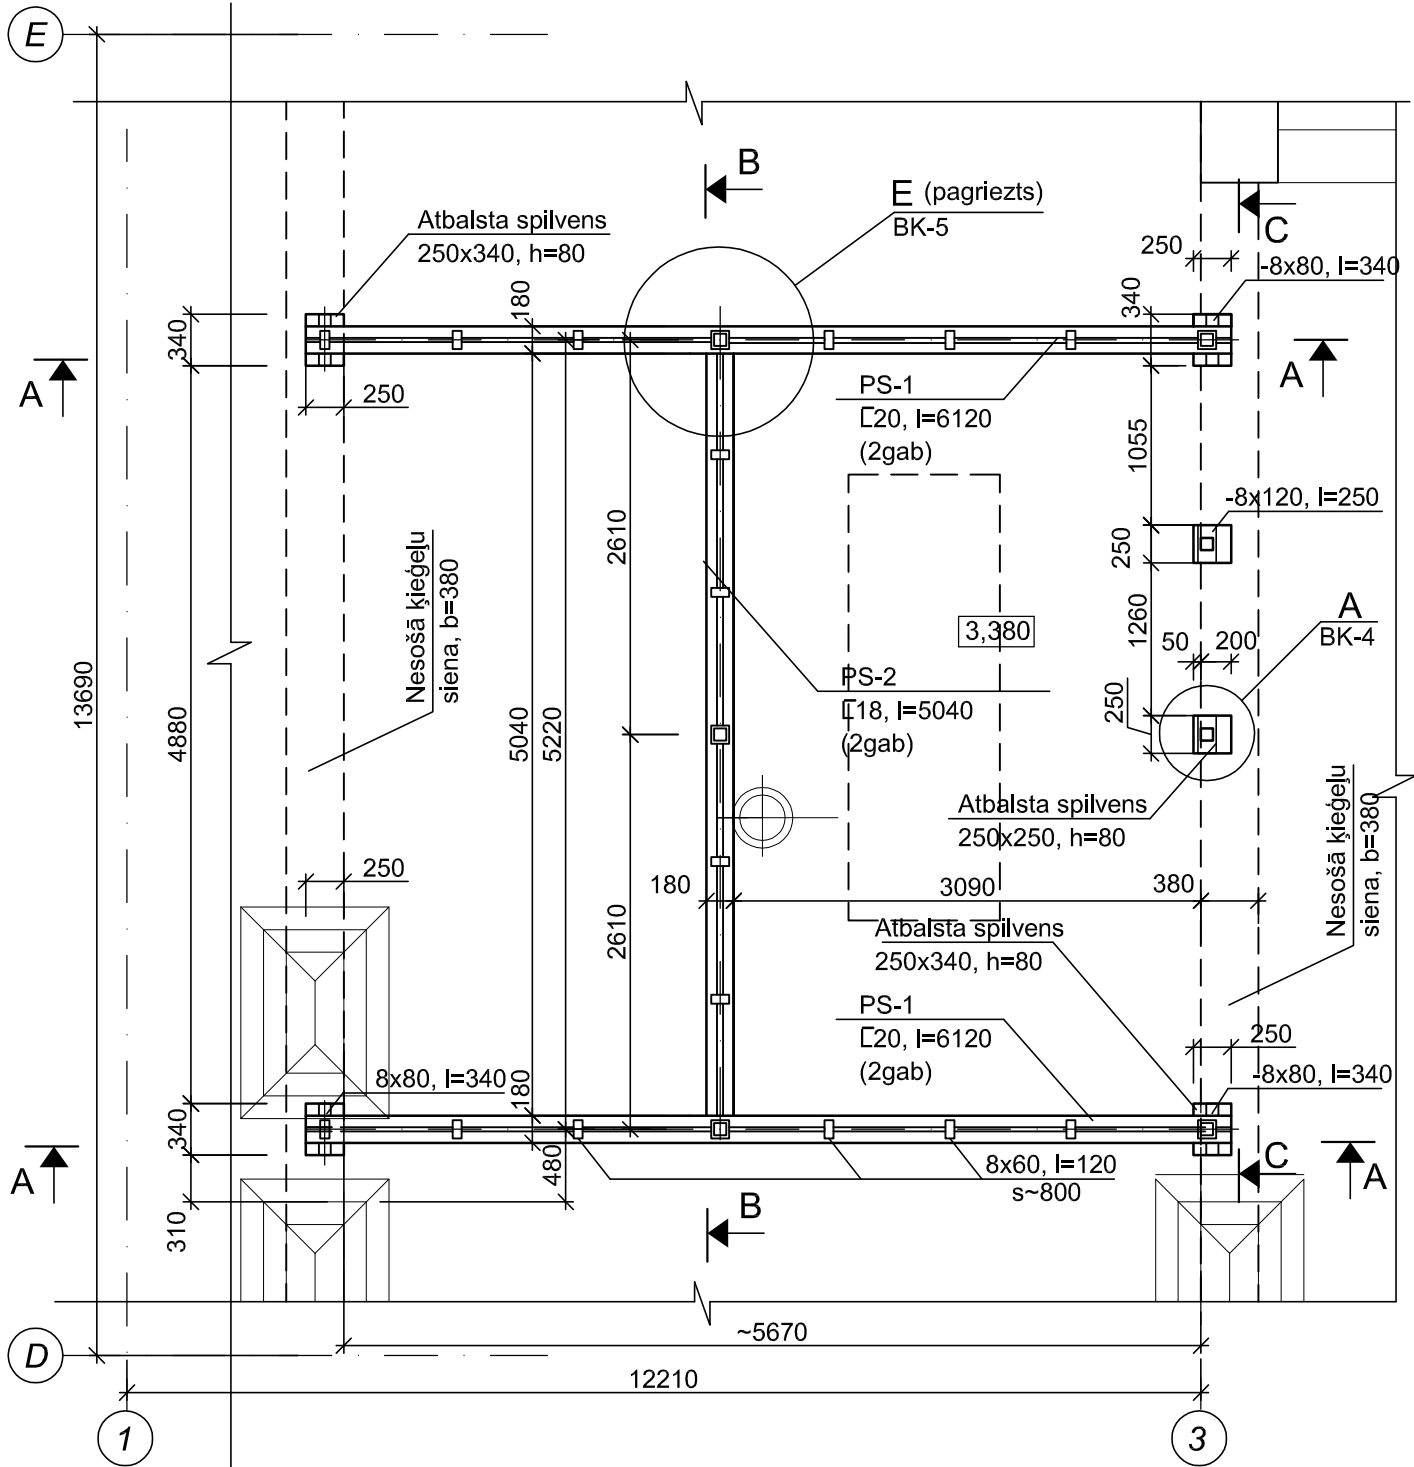


Profillokšņu T 70-57L-1058, t=0,7mm
stiprināšana

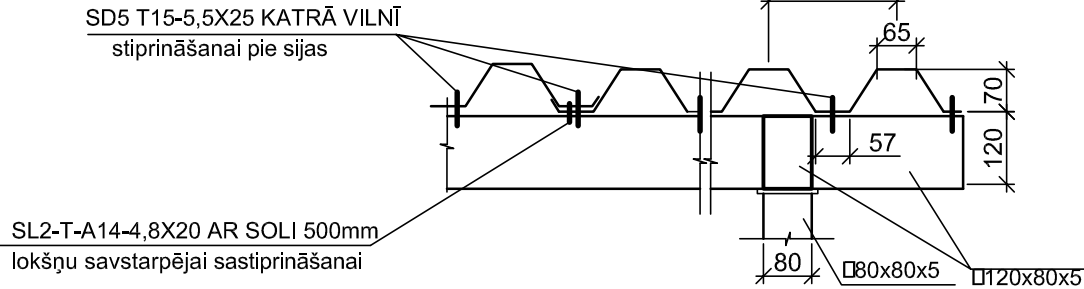

Ventkamera asīs 1-3/ D-E
Metāla karkasa plāns

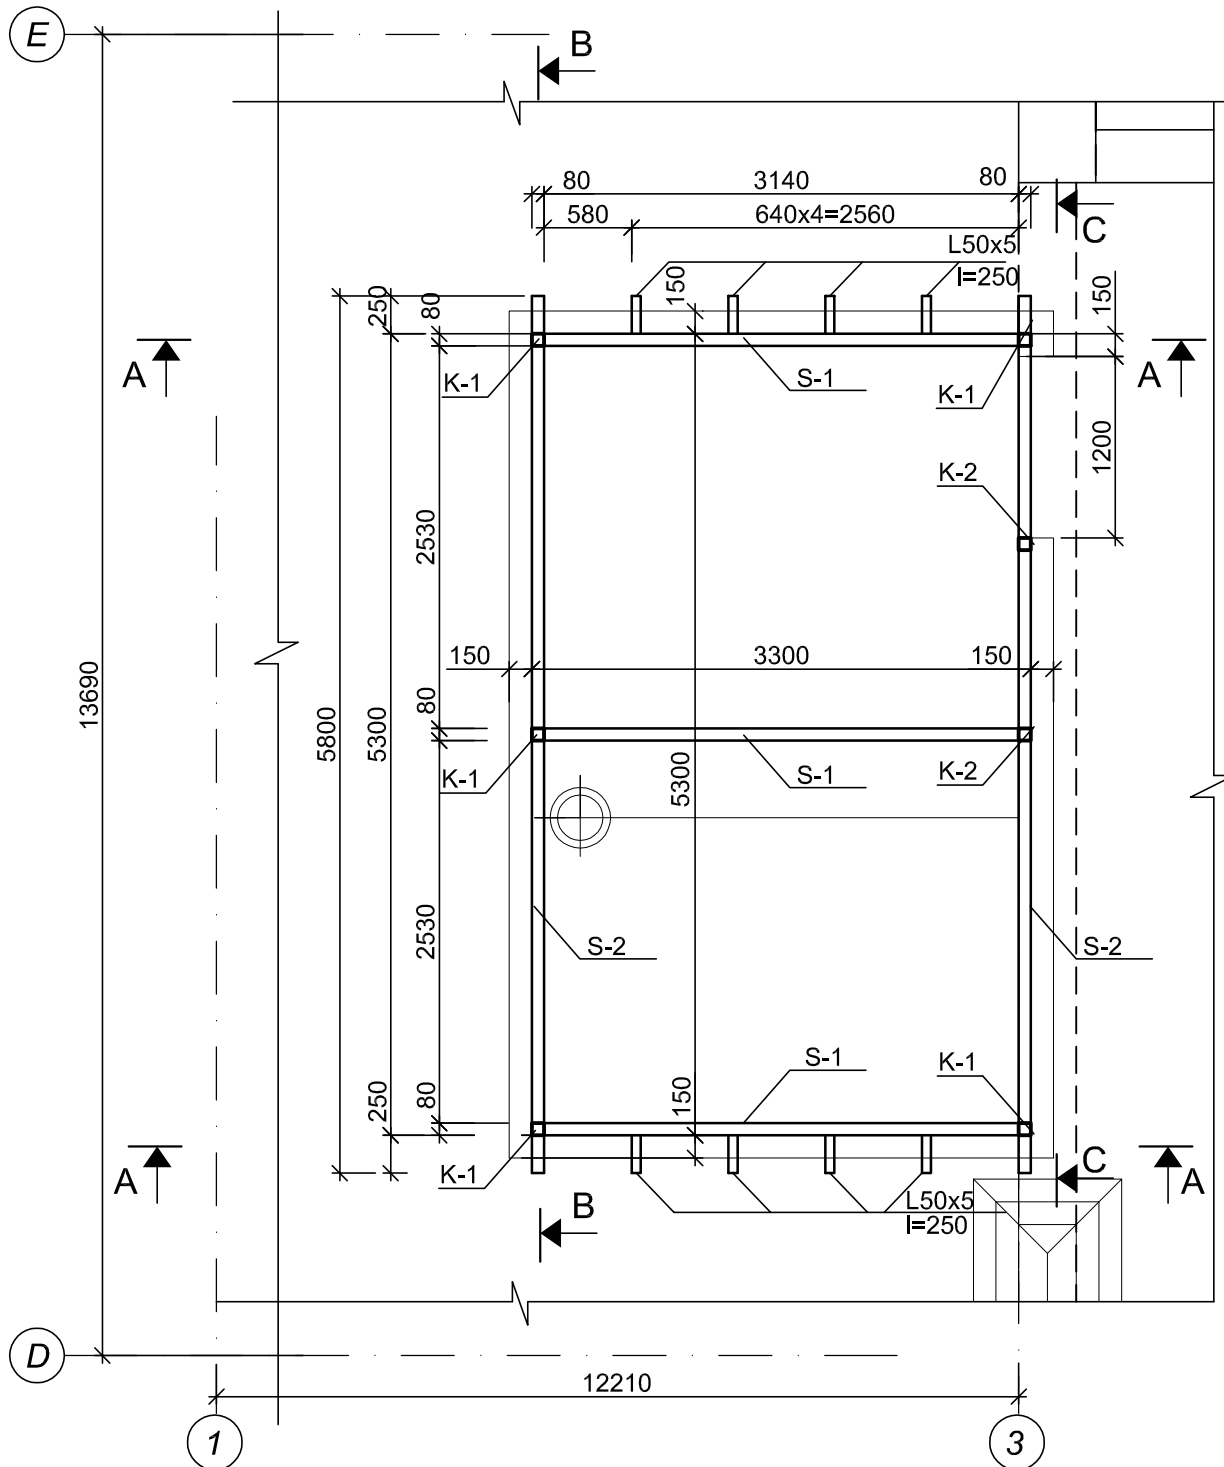

PIEZĪMES.
1. KARKASA SPECIFIKĀCIJU SKATĪT LAPĀ BK-4, GRIEZUMUS LAPĀ BK-3.

 SIA Agroprojekts RB <small>ĪĀKOTNES IELĀ 14-26, ĶEKAVA, ĶEKAVAS PAG., LV-2123</small>	LĪVĀNU NOVADA DOME			LND/5-44.3/11.47 (01-2011)		
				JAUNSIKĻAVAS PAMATSKOLAS ĒKAS RENOVĀCIJA ATBILSTOŠI AUGSTĀM ENERGOEFĒKTIVITĀTES PRASĪBĀM		
Būvpr.vad.	I.Rudzītis			Ventkamera asīs 1-3/ D-E Metāla siju un karkasa plāns	Stadija	Lapa
Būvinž.	A.Goba				TP	BK - 2
				M 1:50	Reģ. Nr.	