



Ventkamera asīs 2-4/ F-G
Metāla karksa plāns

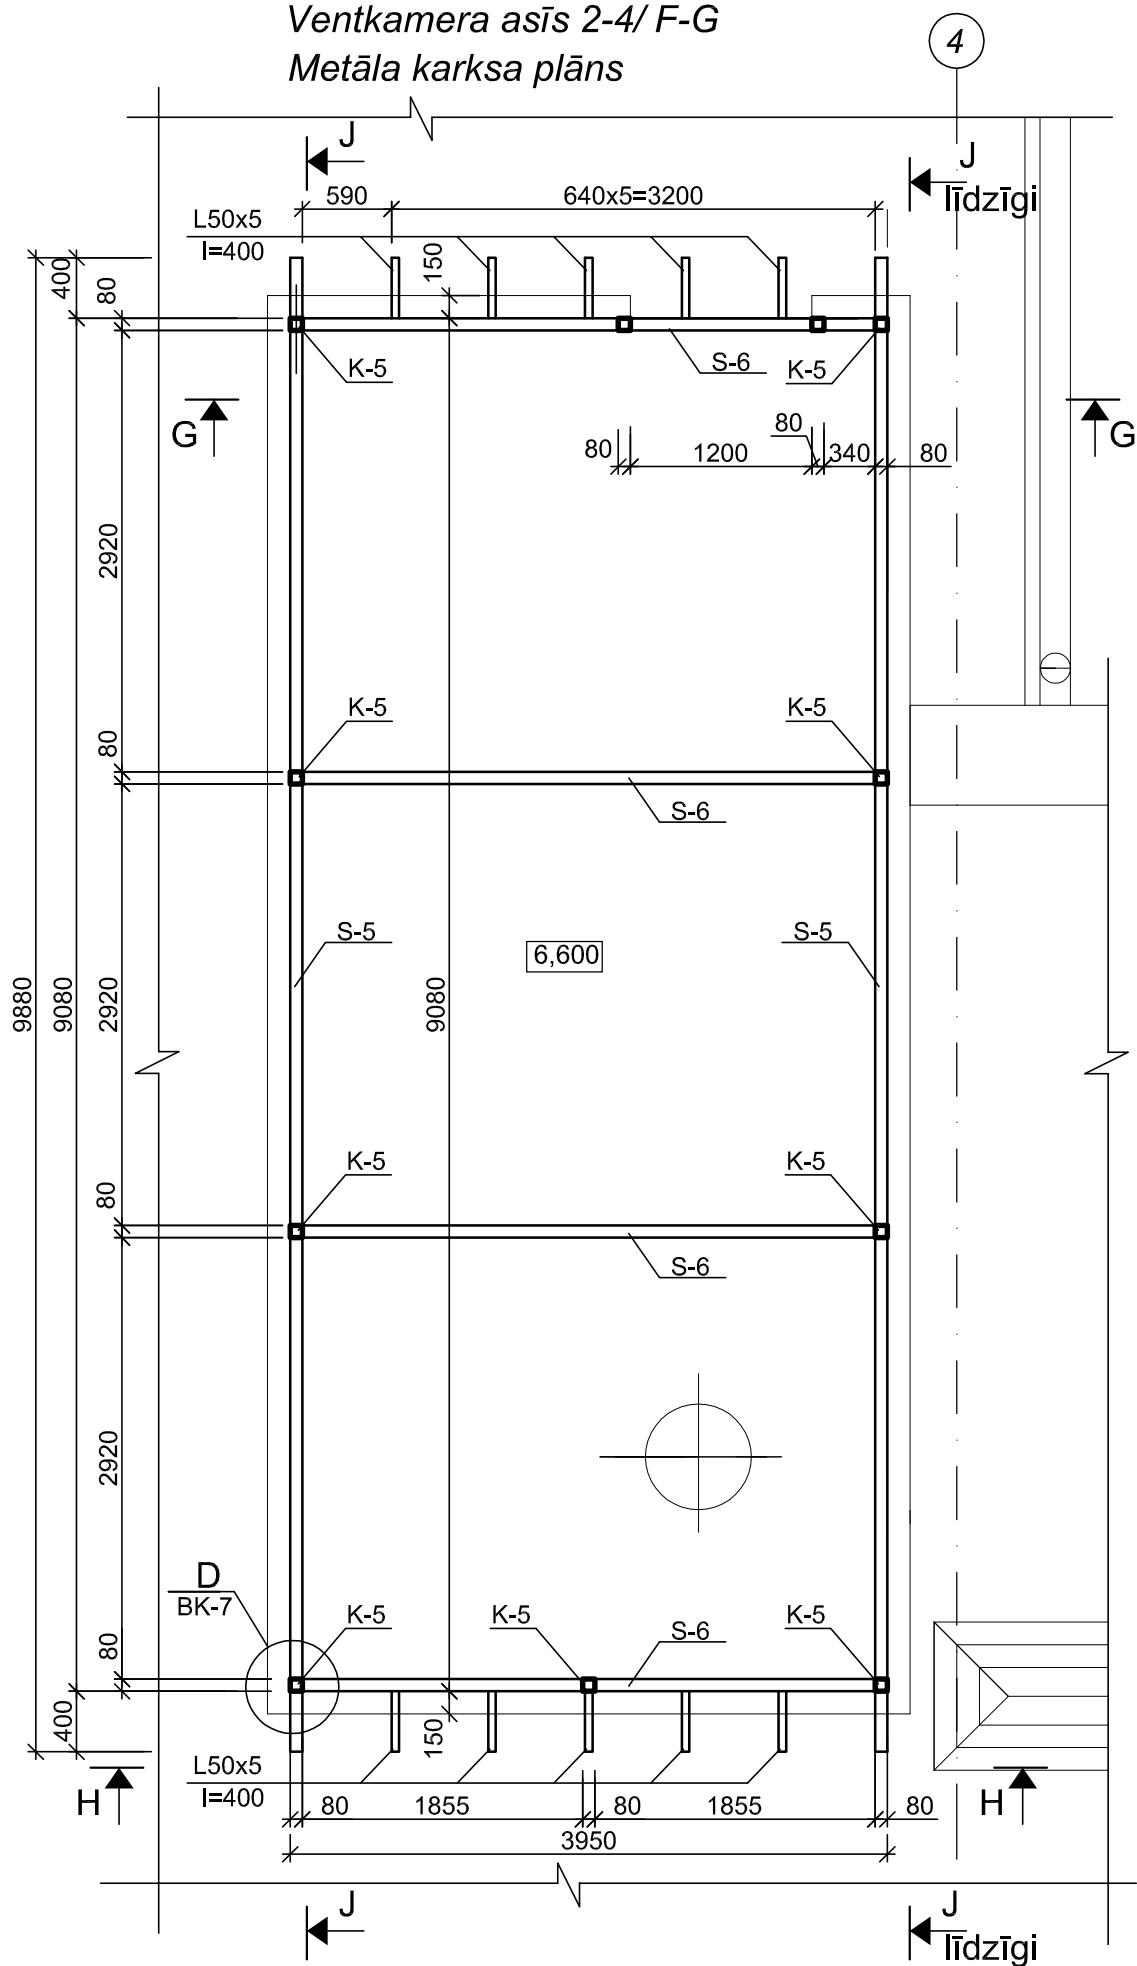

KARKASA UN JUMTA SPECIFIKĀCIJA

POZ.	APZĪMĒJUMS	NOSAUKUMS	SK.	ELEM. MASA KG	PIEZĪMES
PS-5	GOST 8240-89	SIJA \square 33, $I=6,0 + 6,0= 12,0m$ (2gab.)	4	876,0	C245
PS-6	GOST 8240-89	SIJA \square 10, $I=2780$	15	23,88	C245
K-5	EN 10219	STATNIS \square 80x80x5 $I=2180$	11	24,63	S235JRH
S-5	EN 10219	SIJA \square 120x80x5 $I_{kop.}=9980$	2	143,7	S235JRH
S-6	EN 10219	SIJA \square 120x80x5 $I=3790$	4	54,58	S235JRH
P-3	EN 10219	SIJA \square 80x80x5, $I_{kop.}=23,64m$	-	267,36	S235JRH
VS-3	EN 10219	VĒJA SAITE \square 60x60x4 $I_{kop.}=17,4m$	-	116,75	S235JRH
	GOST 103-76*	- 8x60 $I=120$	70	0,45	C245
	GOST 103-76*	- 8x120 $I=120$	22	0,9	C245
	GOST 103-76*	- 8x120 $I=400$	8	3,02	C245
	GOST 103-76*	- 10x100 $I=680$	16	5,34	C245
	GOST 103-76*	- 10x120 $I=300$	8	2,83	C245
	GOST 8509-93	L 50x5, $I=400$	10	1,51	C245
	GOST 8568-77	Rievotā tērauda loksne, $t=5mm$, $35,5m^2$	-	1440	
		JUMTA NESOŠĀS PROFILLOKSNES			
JL-3	"RUUKKI"	T 85-40L-1120, $I=4550$, $b=1,0 mm$	9		
	Ķīmiskais enkurs "HILTI"	Enkurs HILTI HIT-HY 70 M12x170	16	-	
	Pašurbjošās skrūves	SL2-T-A14-4,8X20	80		
	Pašurbjošās skrūves	SD5 T15-5,5X25	92		
		ATBALSTA SPILVENS			
	GOST 5781-82	$\varnothing 8AIII$, $I=150$	32	0,06	
		100X250X400	8		
		SIETS $\varnothing 6/\varnothing 6/50/50-AI$		4.4	
		BETONS B25	0,10		m^3

<div> SIA Agroprojekts RB</div> <div>NĀKOTNES IELĀ 14-26, ĶEKAVA, ĶEKAVAS PAG., LV-2123</div>				LĪVĀNU NOVADA DOME				LND/5-44.3/11.47 (01-2011)		
				JAUNSIKĻAVAS PAMATSKOLAS ĒKAS RENOVĀCIJA ATBILSTOŠI AUGSTĀM ENERGOEFEKTIVITĀTES PRASĪBĀM						
				Ventkamera asīs 2-4/ F-G Metāla karkasa plāns. Specifikācija				Stadija	Lapa	Lapas
Būvpr.vad.	I.Rudzītis							TP	BK - 8	
Būvinž.	A.Goba									
				M 1:50		Reģ. Nr.				