



FASĀDE ASĪS A-G

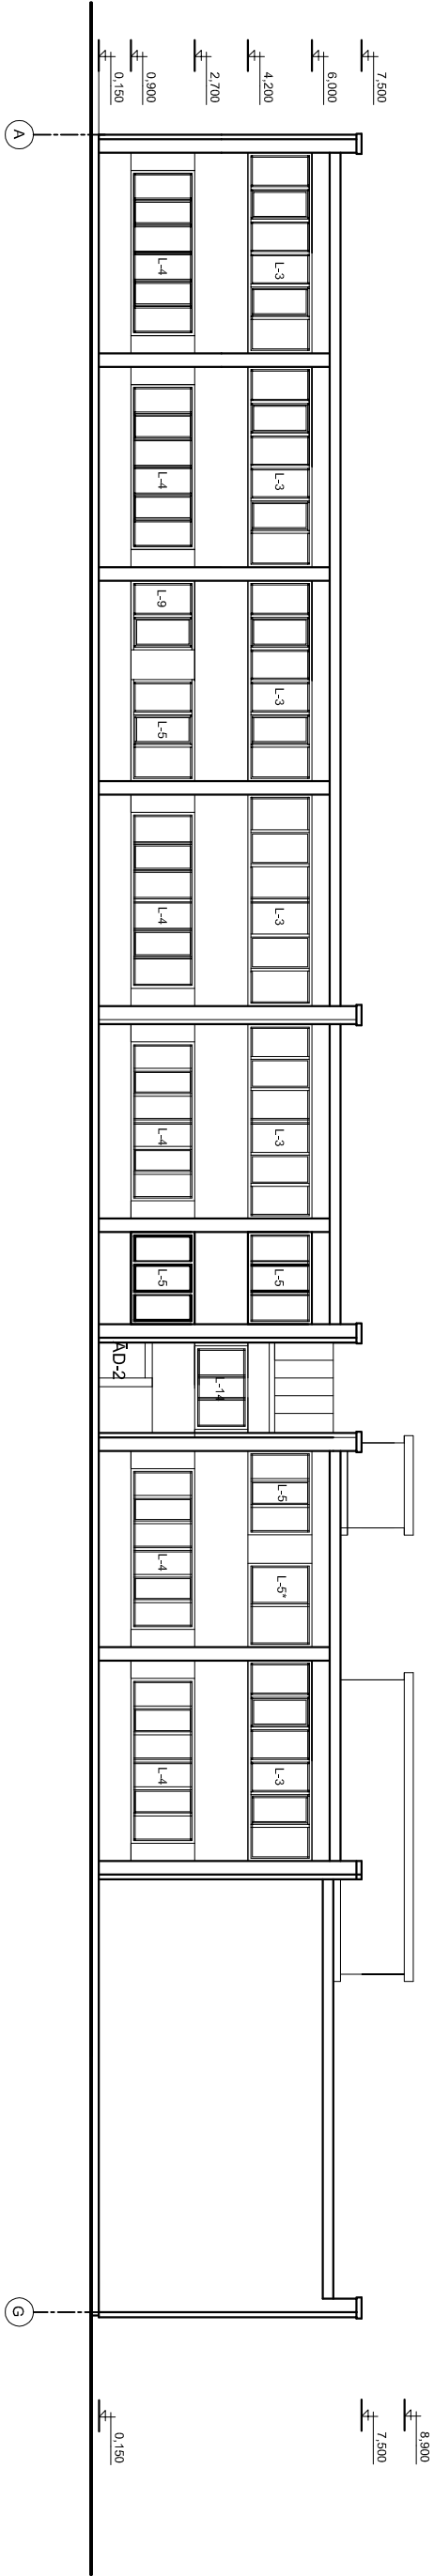

FASĀDE ASĪS 10-1

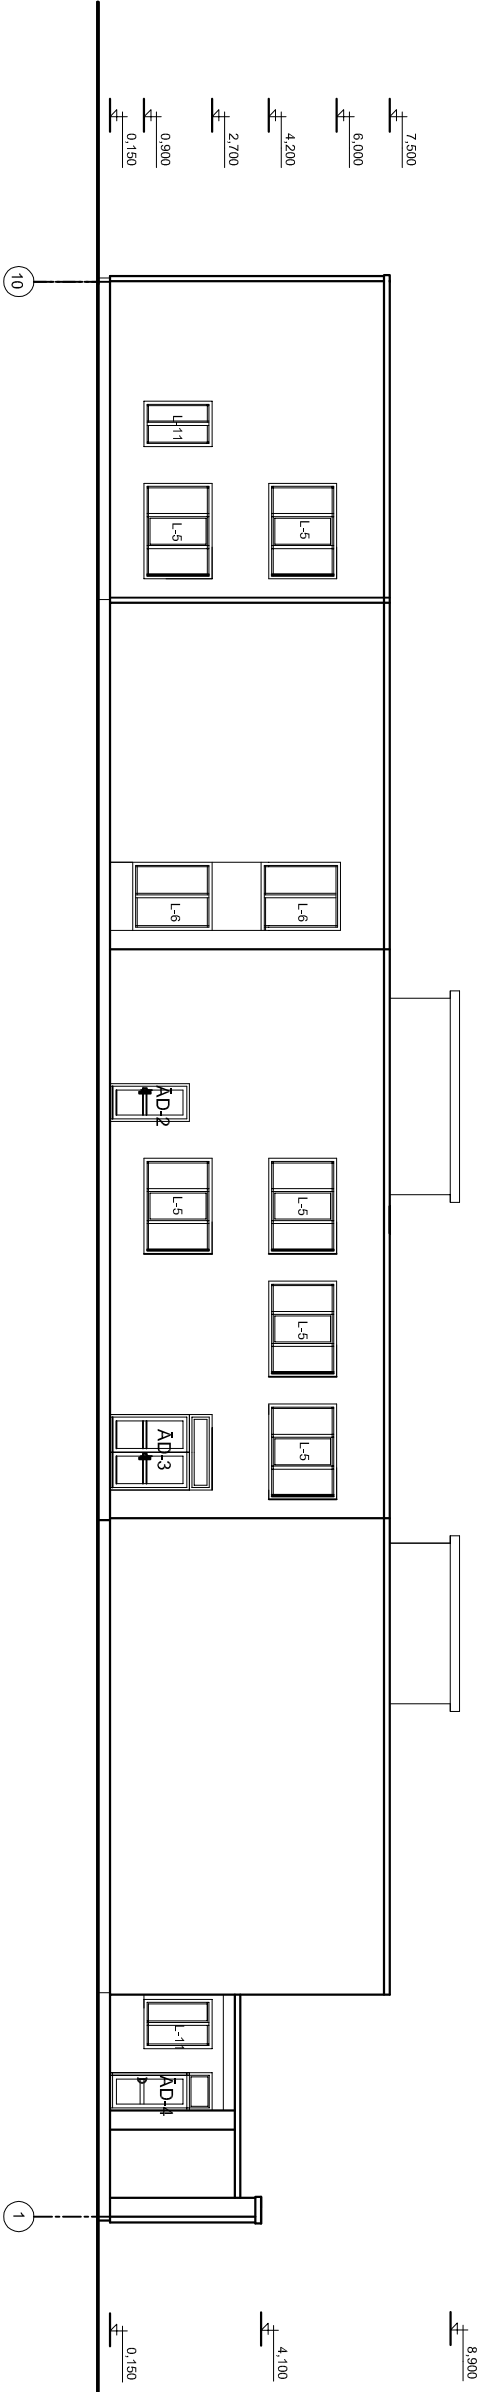

<div><div><div></div><div>SIA</div></div><div><div>Agroprojekts</div><div>R.B</div></div></div> <div>NAKOTNES IEĻĀ 1428, ĶERAVA, ĶERAVAS PĀS, LV2123</div>				LĪVĀNU NOVADA DOME		LND/5-44.3/1.47 (01-2011)	
JAUNSIĻAVAS PAMATSKOLAS ĒKAS RENOVĀCIJA ATBILSTOŠI AUGSTĀM ENERGOEFEKTIVITĀTES PRASĪBĀM							
				Stādīja	Lapa	Lapas	
Būvpr. vad.	I. Rudzītis			TP	AR - 11		
Arhitekts	I. Brance						
M 1:200		Reģ. Nr.					