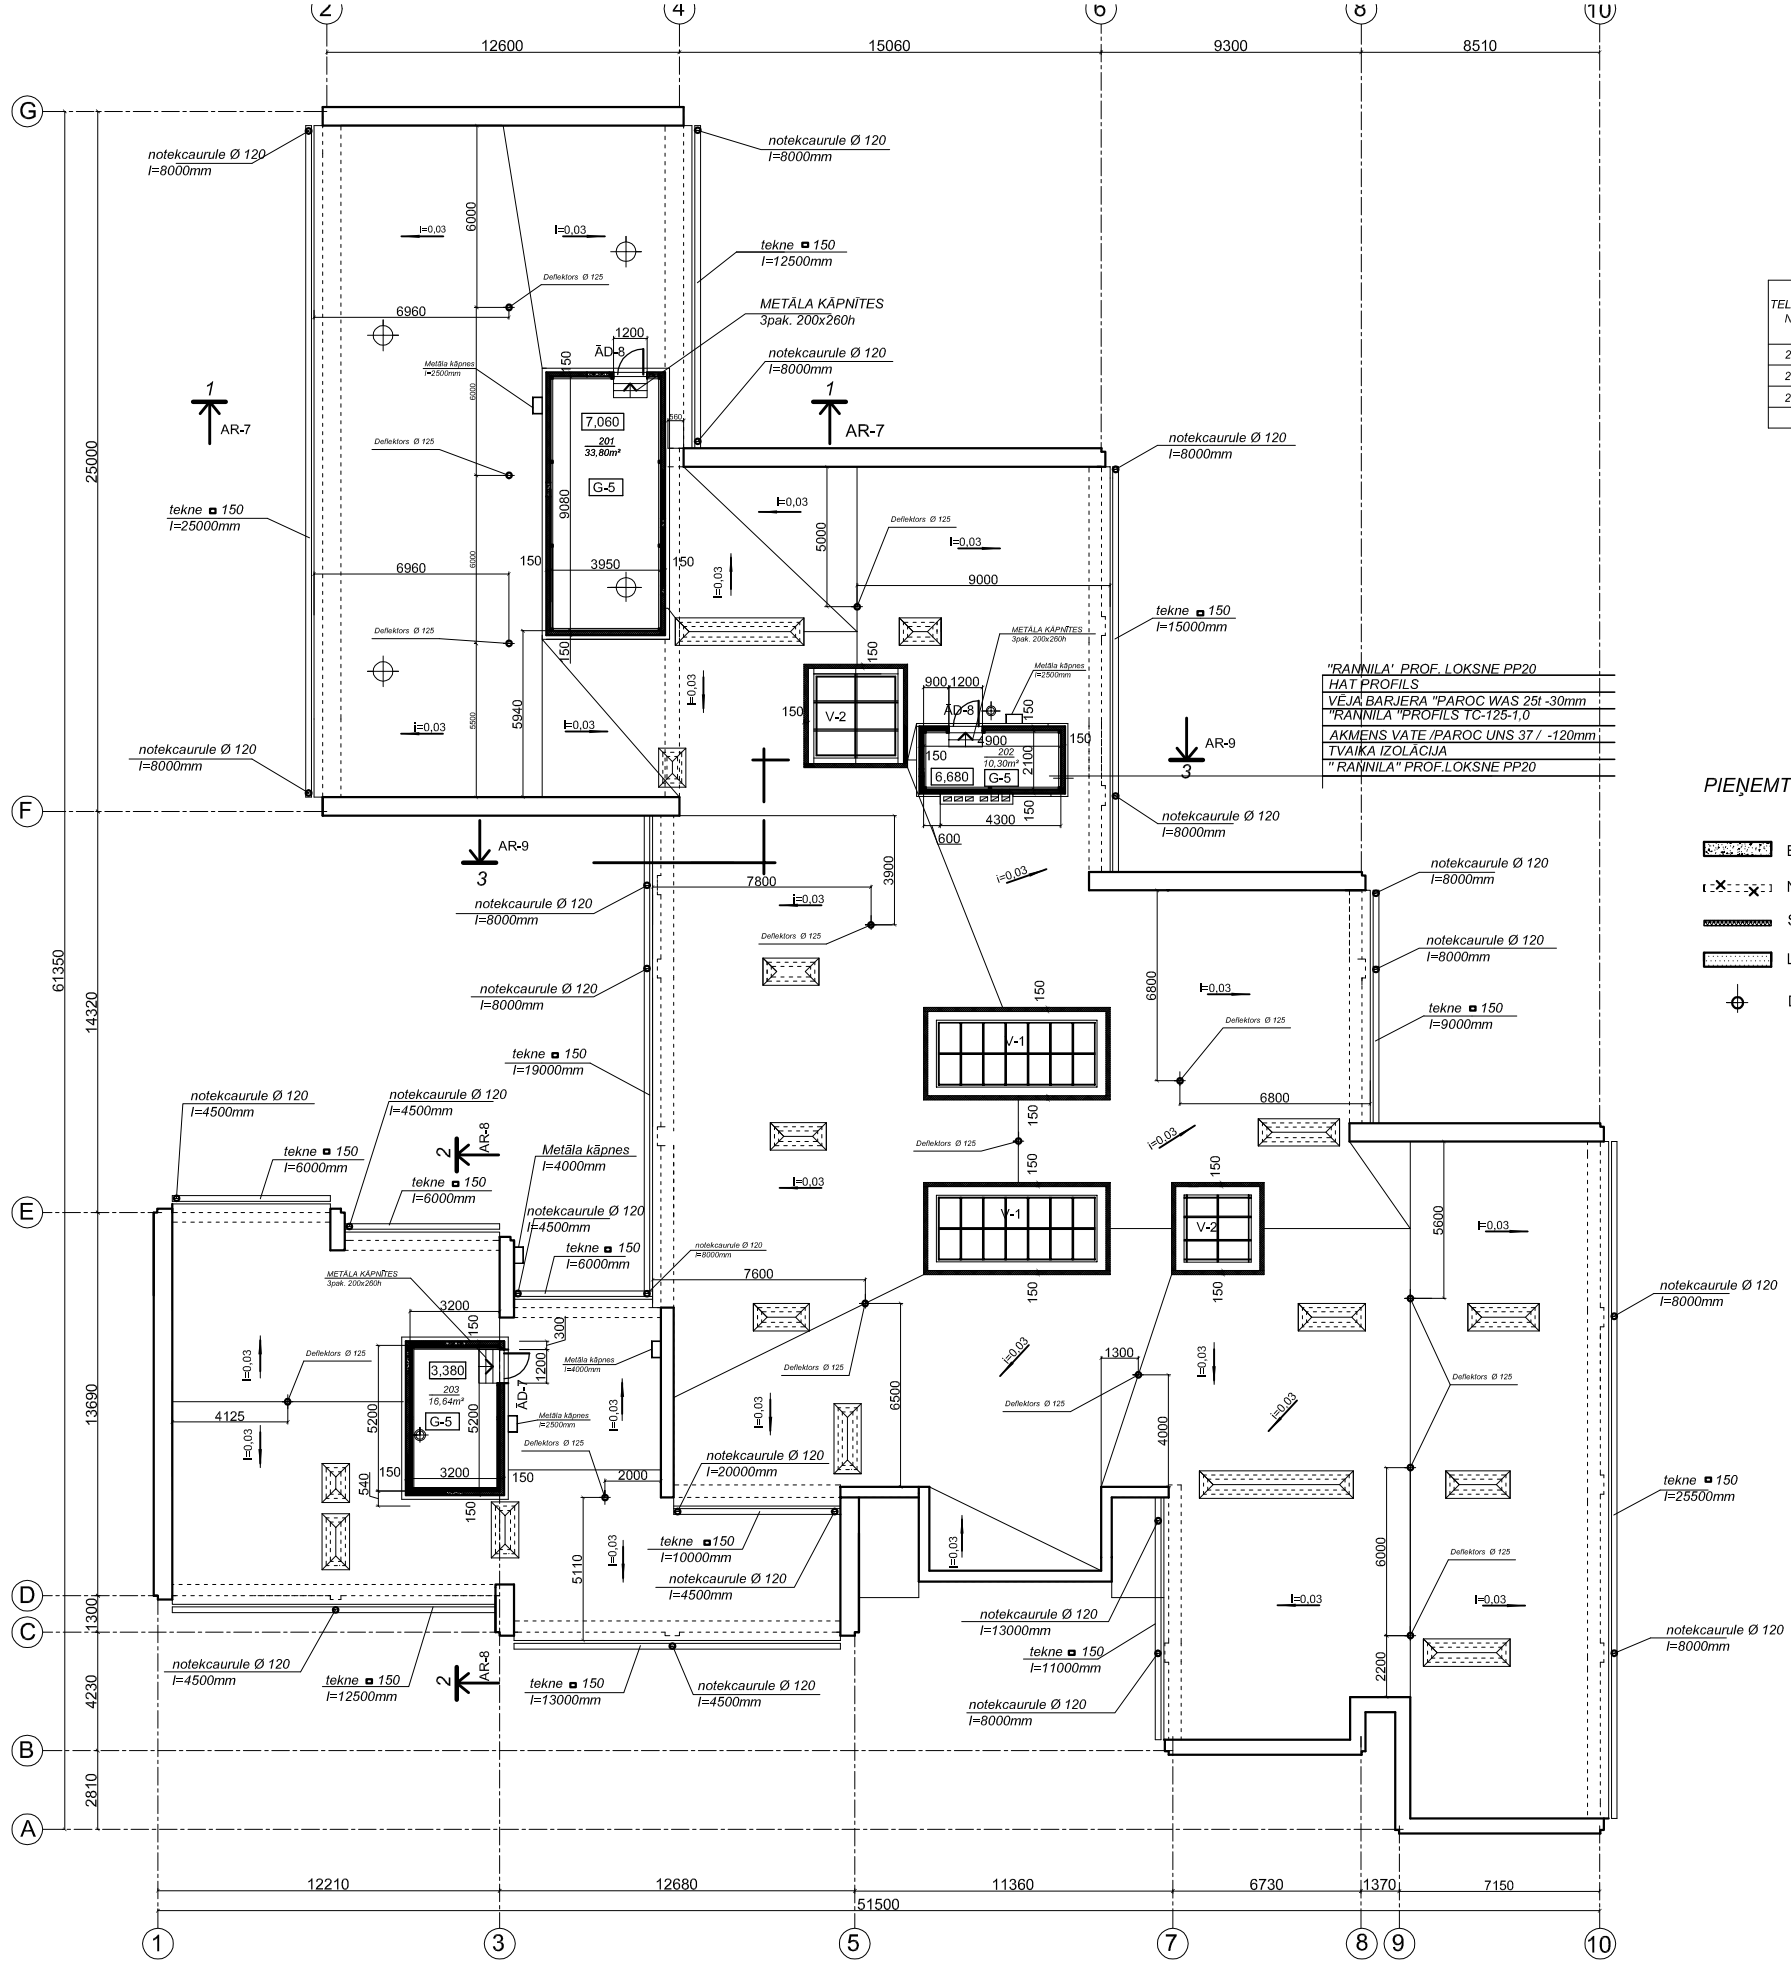


## TELPU EKSPLIKĀCIJA

| TELPAS Nr. | NOSAUKUMS | PLATĪBA m² |
|---|---|---|
| 201 | VĒDKAMERA | 33,58 |
| 202 | VĒDKAMERA | 10,30 |
| 203 | VĒDKAMERA | 16,64 |
| | KOPĀ: | 60,52 |

## PIEŅEMTIE APZĪMĒJUMI

- ESOŠĀS SIENAS
- NOJAUCAMI SIENU POSMI
- SILTUMIZOLĀCIJA -AKMENS VATE
- LABOJAMĀS GRĪDAS
- DEFLEKTORS Ø 125

* MĒRI DOTI MILIMETROS, AUGSTUMA ATZĪMES METROS

*ESOŠIEM VĒDINĀŠANAS SKURSTEŅIEM DEMONTĒT NOSEGPLĀKSNES UN PAGARINĀT SKURSTEŅUS LĪDZ 600mm VIRS JAUNĀ JUMTA SEGUMA SILTINĀT AR 'PAROC FAS3' -100mm UN IZVEIDOT JAUNU JUMTIŅU NO 'RANILLA' 0,5mm JUMTA SKĀRDA.

* SILTINĀJUMA MEZGLUS SKATĪT LAPĀS AR-17; AR-18.

* VĒDKAMERAS SKATĪT BK DAĻAS UN AV DAĻAS RASĒJUMU LAPĀS.

* PARAPETIEM DEMONTĒT ESOŠO SKĀRDA SEGUMU , SILTINĀT AR "PAROC" AKMENS VATI UN IEKLĀT JAUNU SEGUMU NO "RANILLA" 0,5mm SKĀRDA.

SIA Agroprojekts RB
MĀKOTNES IELĀ 14-26, ĶEKAVA , ĶEKAVAS PAG., LV-2123

LĪVĀNU NOVADA DOME

LND/5-44.3/11.47 (01-2011)

JAUNSILAVAS PAMATSKOLAS ĒKAS RENOVĀCIJA ATBILSTOŠI AUGSTĀM ENERGOEFEKTIVITĀTES PRASĪBĀM

| Stadija | Lapa | Lapas |
|---|---|---|