



FASĀDE ASIS 1-10

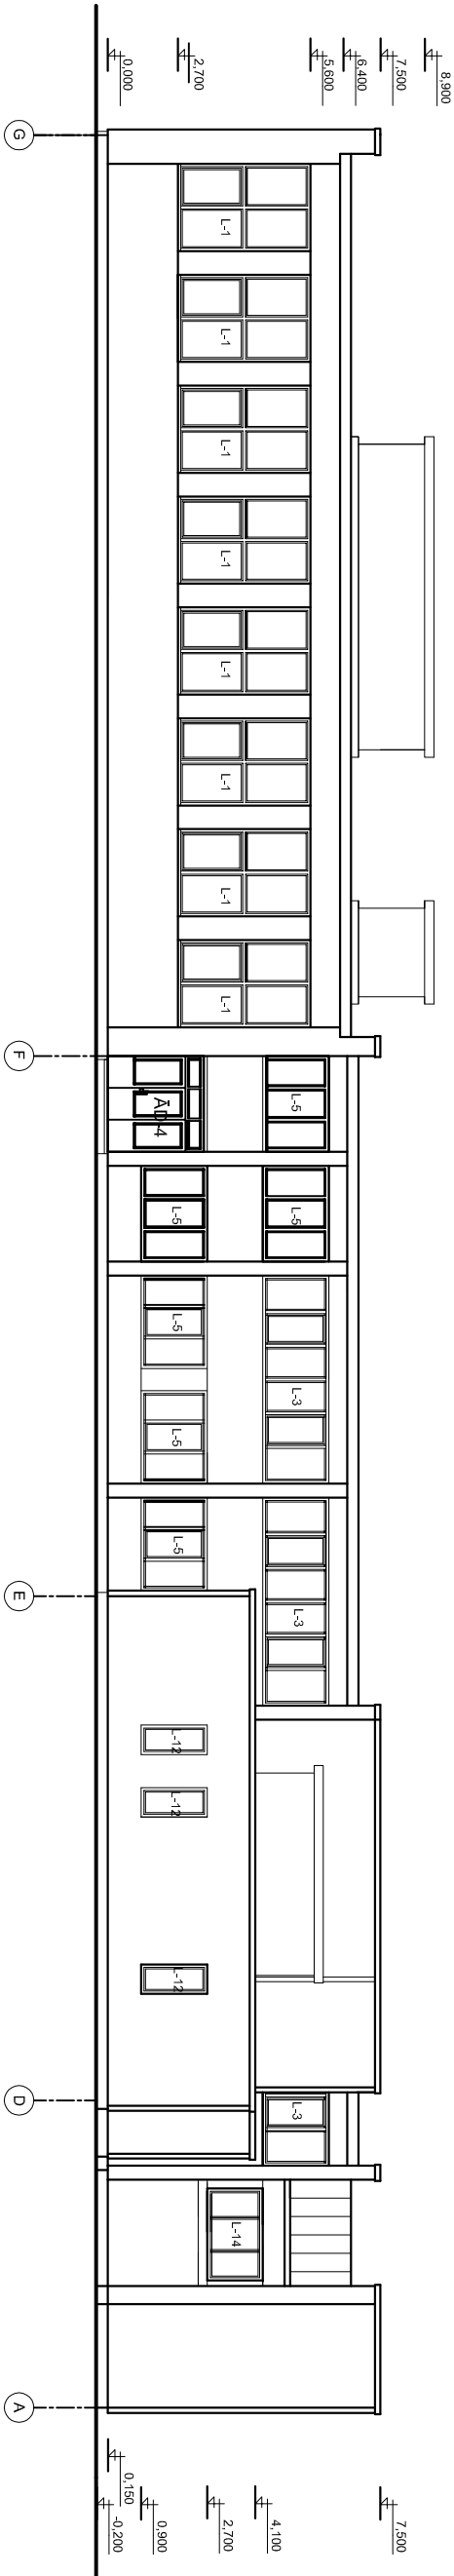

FASĀDE ASIS G-A

<div><div><div><div></div><div>SIA Agroprojekts RB</div></div><div><div>NAKOTNES IEĻĀ 1428, KĒKAĻA, KĒKAĻAS PAČĀ, LV2123</div></div></div></div>				LĪVĀNU NOVADA DOME			LND/5-44.3/1.47 (01-2011)		
				JAUNSIĻAVAS PAMATSKOLAS ĒKAS RENOVĀCIJA ATBILSTOŠĀI AUGSTĀM ENERGOEFEKTIVITĀTES PRASĪBĀM					
				FASĀDES ASĪS 1-10; G-A		Stādīļa	Lapa	Lapas	
Būvpr. vad.	I. Rudzītis					TP	AR - 10		
Arhitekts	I. Brance								
				M 1:100	Reģ. Nr.				