



1. STĀVA PLĀNA FRAGMENTS ASĪS 7-8

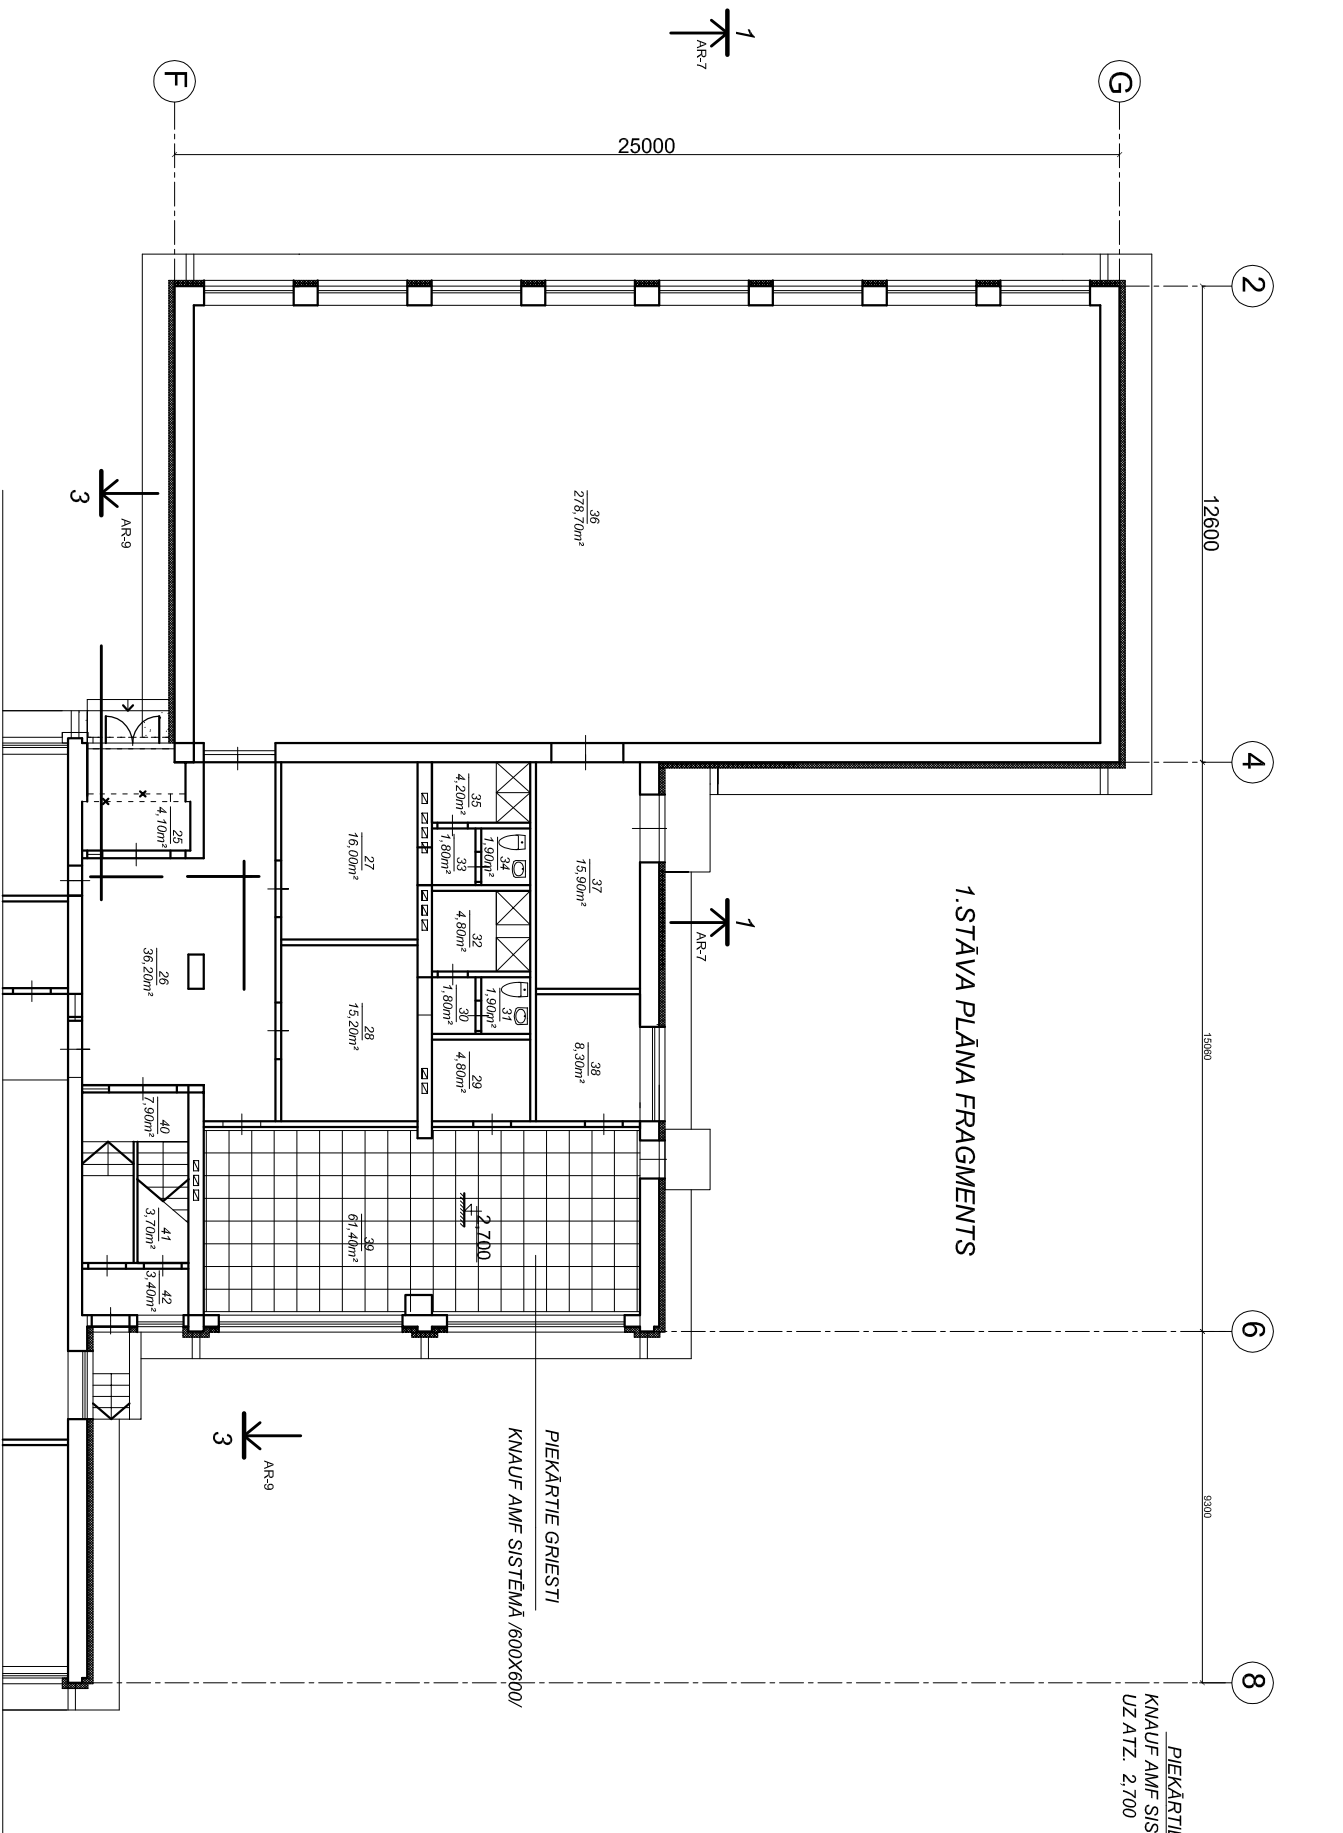


TELPU EKSPLIKĀCIJA

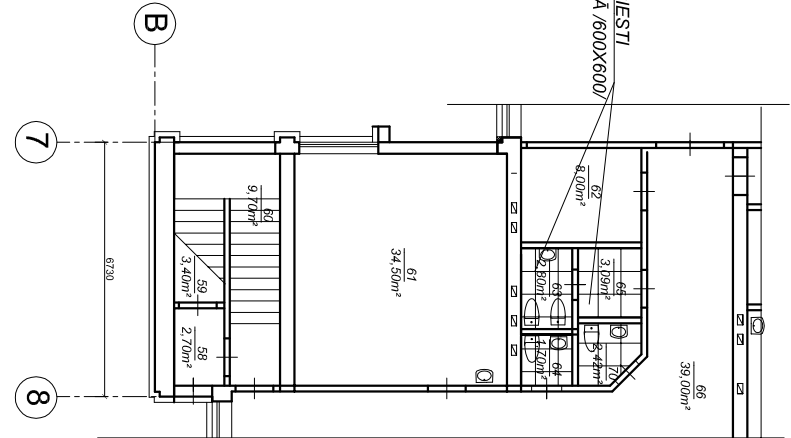

TELPAŠ Nr.	NOSAUKUMS	PLATĪBA m²
25	VĒLVERIS	4,10
26	GAITEŠIS	36,20
27	ĢĒRBTUVE	16,00
28	ĢĒRBTUVE	15,20
29	NOLIKTAVA	4,80
30	PRIEKŠTELPA	1,80
31	TUALETE	1,90
32	DUŠAS TELPA	4,80
33	PRIEKŠTELPA	1,80
34	TUALETE	1,90
35	DUŠAS TELPA	4,20
36	SPORTA ZĀLE	278,70
37	INVENTĀRA NOLIKTAVA	15,90
38	KOKAPSTRĀDES PALĪGT.	8,30
39	KOKAPSTRĀDES KĻASE	61,40
40	KĀPNŪ TELPA	7,90
41	PALĪGTELPA	3,70
42	VĒLVERIS	3,40
63	TUALETE	2,80
64	TUALETE	1,70
65	PRIEKŠTELPA	3,09
70	TUALETE	2,42

PIEŅĒMĒTIE APZĪMĒJUMI

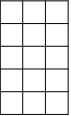

PIEKĀRTIE GRIESTI KNAUF  
AMF SISTEMĀ

- \* MĒRI DOTI MILIMETROS, AUGSTUMA ATZĪMES METROS
- \* LAPU SKATĪT KOPĀ AR EL UN AV DAĻAS LAPĀM
- \* PIEKĀRTIE GRIESTI - TERMATEX CLEANACTIVE 600X600X15mm GRIESTU PLĀKSNES AR SK IZPILDĪJUMU UZ T-VEIDA PROFILIEM CLEAN ACTIVE ABSORBĒ LĪDZ 80% KAITĪGO VIELU UN SMAKU . KRĀSOTS - BALTS RAL 9010

<div><div><div><div></div><div>SIA</div></div><div>Agroprojekts</div><div><div>RB</div></div></div><div>NAKOTNES IELA 14-26, KĒKAVA, KĒKAVAS PAG., LV-4123</div></div>				LĪVĀNU NOVADA DOME			LND/5-44.3/11.47 (01-2011)		
JAUNSIĻAVAS PAMATSKOLAS ĒKAS RENOVĀCIJA ATBILSTOŠI AUGSTĀM ENERGOEFEKTIVITĀTES PRASĪBĀM									
				1. STĀVA PIEKĀRTO GRIESTU PLĀNS			Stadija	Lapa	Lapas
Būvpr. vad.	I. Rudzītis						TP	AR - 5	
Arhitekts	I. Brance			M 1:200	Reģ. Nr.				