




APZIME
APZIME

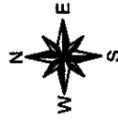

JAUNSILAVAS CIEMA PRIORITĀRĀ INVESTĪCIJU PROGRAMMA



Objekta atrašanās vieta

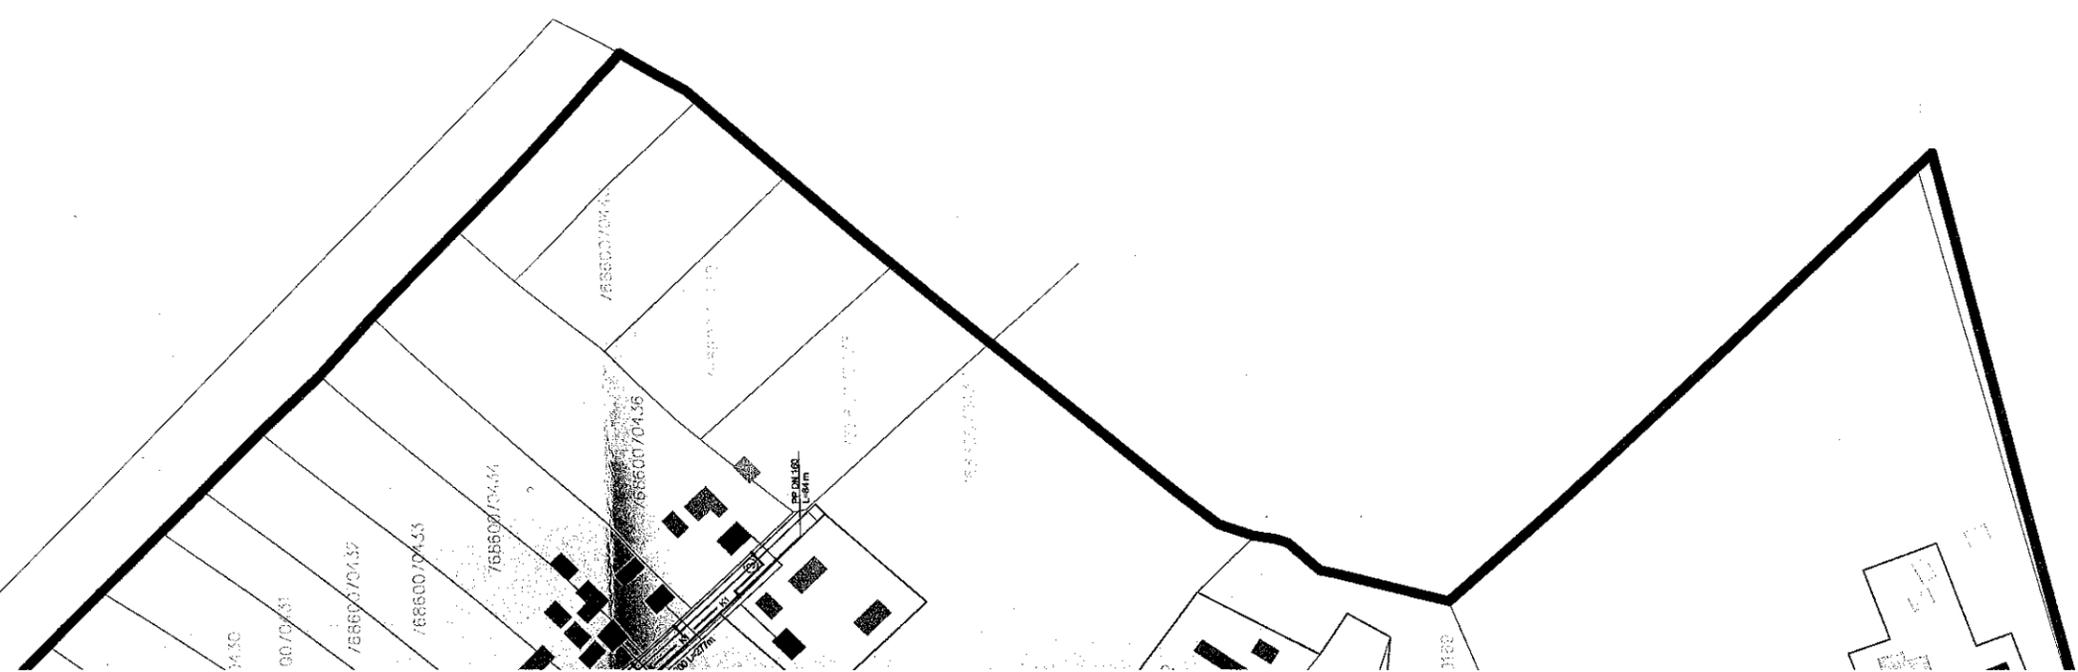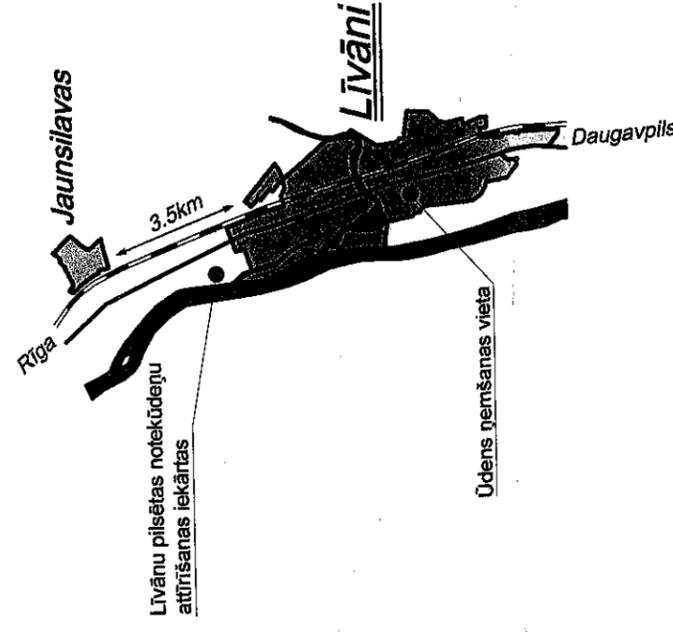

APZĪMĒJUMI

APZĪMĒJUMS	NOSAUKUMS
	Sabiedriskās ēkas
	Palīgēkas ēkas
	Daudzdzīvokļu ēkas
	Mazstāvu dzīvojamās ēkas
	Ciema robeža
	Ceļi
	Ūdenstilpnes
	Esošais ūdensvads
	Esošais kanalizācijas pašteses kolektors
	Esošais kanalizācijas spiedvads
	Rekonstruējamais ūdensvads
	Jaunizbūvējamais ūdensvada pārslēgums
	Rekonstruējamais ūdensvada pārslēgums
	Jaunizbūvējamais kanalizācijas pašteses kolektors
	Jaunizbūvējamais kanalizācijas pieslēgums līdz īpašuma robežai
	Jaunizbūvējamais kanalizācijas spiedvads
	Utilizējamais ūdensvads
	Jaunizbūvējamā kanalizācijas pieslēgumu kopējā metru summa

*Piezīmes:

Jaunizbūvējamie ūdensapgādes un kanalizācijas tīkli tiks izbūvēti līdz īpašuma robežām, izņemot, gacījumā, ja ēka, kurai izbūvē jaunu pieslēgumu, pieder pakalpojuma sniedzējam, tad tīkls tiks izbūvēts līdz ēkai.

VIDES
KONSULTANTU
AGENTŪRA

Pasūtītājs

Līvānu novada dome

Amats	Uzvārds	Paraksts	Datums
Proj.vad.	R. Struve		03.2011
Izstrādāja	Z. Karse		03.2011

Objekts Ūdenssaimniecības attīstība Līvānu novada, Jaunsilavas

ciemā

Lapas nosaukums Jaunsilavas ciema ūdens vada un kanalizācijas sistēmas prioritārā investīciju programma

Projekta stadija	Marka	Lapa	Mērogs
TEP	ŪKT	3	1 : 3000