


ĶEKAVAS NOVADA EKSPLOATĒJOŠO ORGANIZĀCIJU APĻIECINĀJUMS PAR PLĀNĀ UZRĀDĪTO APAKŠĒMES KOMUNIKĀCIJU ATBILSTĪBU ŠO ORGANIZĀCIJU ARHĪVU MATERIĀLIEM					
ORGANIZĀCIJA	KOMUNIKĀCIJA	SASKAŅOTS	DATUMS	UZVĀRDS	PIEZĪMES
Rožupes pagasta komunikāciju inž. A/S "Latvijas gāze" SIA" LATTELECOM" A/S "Sadales tīkli"	INŽENIERKOMUNIKĀCIJAS	SASKAŅOTS	24.02.2012.	A.Neicemnieks	Rožupē, t.2654.3575
	GĀZES VADS	SASKAŅOTS	24.02.2012.	A.Baika	Jēkabpīlī, Saules ielā 12-40, t.294894.35
	SAKARU KABELĪ	SASKAŅOTS	24.02.2012.	V.Stašuks	Preiļos, Raiņa bulvāris 21, t.29164761
	ELEKTROTĪKLI	SASKAŅOTS	24.02.2012.	G.Lukjanskis	Preiļos, Aglonas iela 60, t.27892563
Lielrīgas reģ.lauks.p.	MELORĀCIJAS SISTĒMAS	SASKAŅOTS	24.02.2012.	Ē.Grišāns	Rēzeknē, Dārza iela 63, t.26352903
Nekustamā īpašuma valsts kadastra	info. sistēmas skanojums	SASKAŅOTS	23.02.2012.	A.Ķūga	114404.edoc

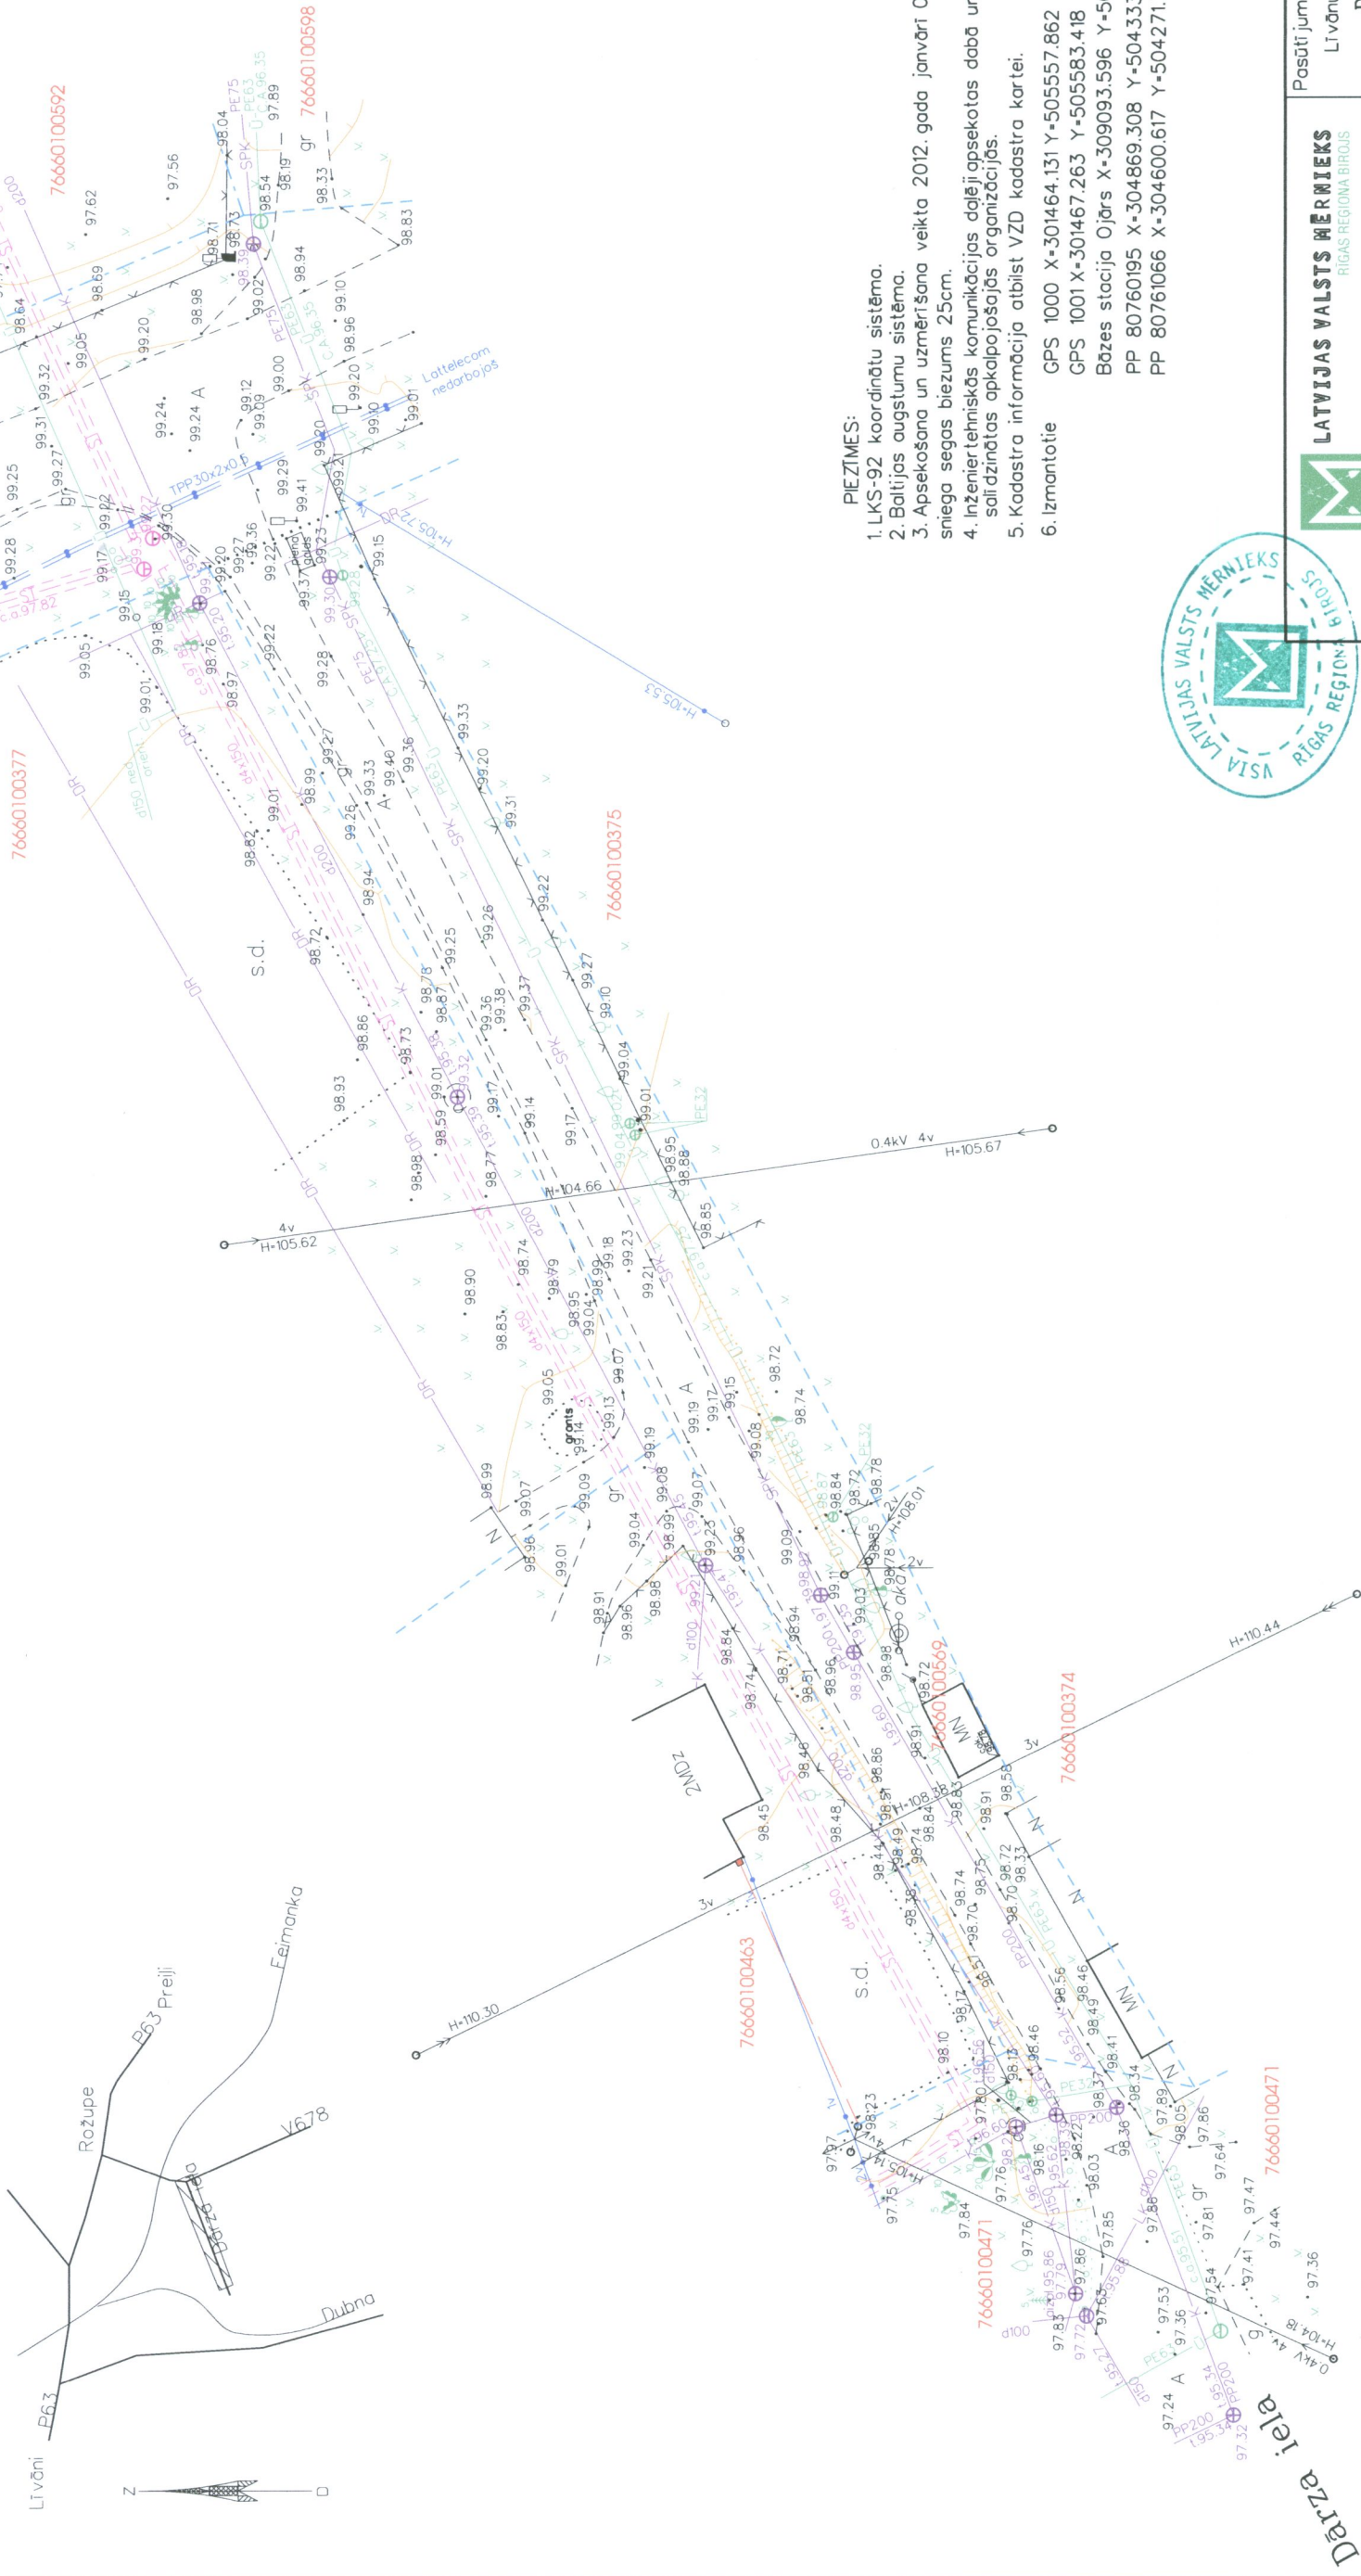

- PIEZĪMES:
1. LKS-92 koordinātu sistēma.
 2. Baltijas augstumu sistēma.
 3. Apsekošana un uzmērīšana veikta 2012. gada janvārī 0.50 ha platībā sniega segas biezums 25cm.
 4. Inženiertehniskās komunikācijas daļēji gājsektas dabā un salīdzinātas apkārtējo organizācijās.
 5. Kadastra informācija atbilst VZD kadastra kartei.
 6. Izmantotie
GPS 1000 X=301464.131 Y=505557.862 H=11.221
GPS 1001 X=301467.263 Y=505583.418 H=11.352
Bāzes stacija Ojārs X=309093.596 Y=504631.306 H=20.910
PP 80760195 X=304869.308 Y=504333.712
PP 80761066 X=304600.617 Y=504271.739



		LATVIJAS VALSTS MĒRĒKIS RĪGAS REĢIONA BIROJS		Posūtījis jums: Līvānu novads, Rožupe Dārza iela	
Rīga, Puskas iela 14, tālr. 67038500; Jūrmala, Edinburgas pr. 75, tālr. 67147507		Posūtītāja reģistrācijas Nr. 62855		Posūtītāja reģistrācijas Nr. 62855	
Ogre, Skolas iela 19A, tālr. 65035751; Tukums, Pils iela 14, tālr. 6307415		Posūtītāja VSIA "Latvijas Valsts mērnieks" reģ.Nr. 40003783960		Posūtītāja VSIA "Latvijas Valsts mērnieks" reģ.Nr. 40003783960	
e-pasts: riga@latvijasmernieks.lv, www.latvijasmernieks.lv		Inženieritopogrāfiskais plāns		Inženieritopogrāfiskais plāns	
vadi tāja vietniece		K.Caune		29.01.2012.	
sertificēta persona		Uģuma-Zvirbulis		29.01.2012.	
sertificēta BC Nr.122		Uģuma-Zvirbulis		ar pazemes komunikācijām	
plānu saskaņoja		Uģuma-Zvirbulis		Mērogs 1:500	
				Lapa 1	
				Lapa 1	