



Apzīmējums	Apzīmējuma nosaukums
	Ceļa segas pamatkonstrukcija (Tips I)
	Asfaltbetona segas pamatkonstrukcija (Tips II)
	Asfaltbetona seguma frēzēšana
	Ievalka
	Nomales apauguma tīrīšana
	Zaļā zona
	Seguma pārejas posma izbūve
	Nomale
	Grāvja izrakšana
	Brauktuves šķērslīpums
	Jaunas ceļa zīmes uzstādīšana
	Esošās ceļa zīmes pārceļšana
	Caurteka
	Asis
	Bortakmens 100.30.15
	Gulšs Bortakmens 100.30.15
	Caurtekas/grāvja augstuma atzīme
	Brauktuves malas/lapmales augstuma atzīme
	Ūdens tecēšanas virziens
	Akas vāka līmeņošana
	Signālstabiņi
	Ceļa 920 apzīmējums stāvlaukumā
	Koku ciāšana
	Ūbums

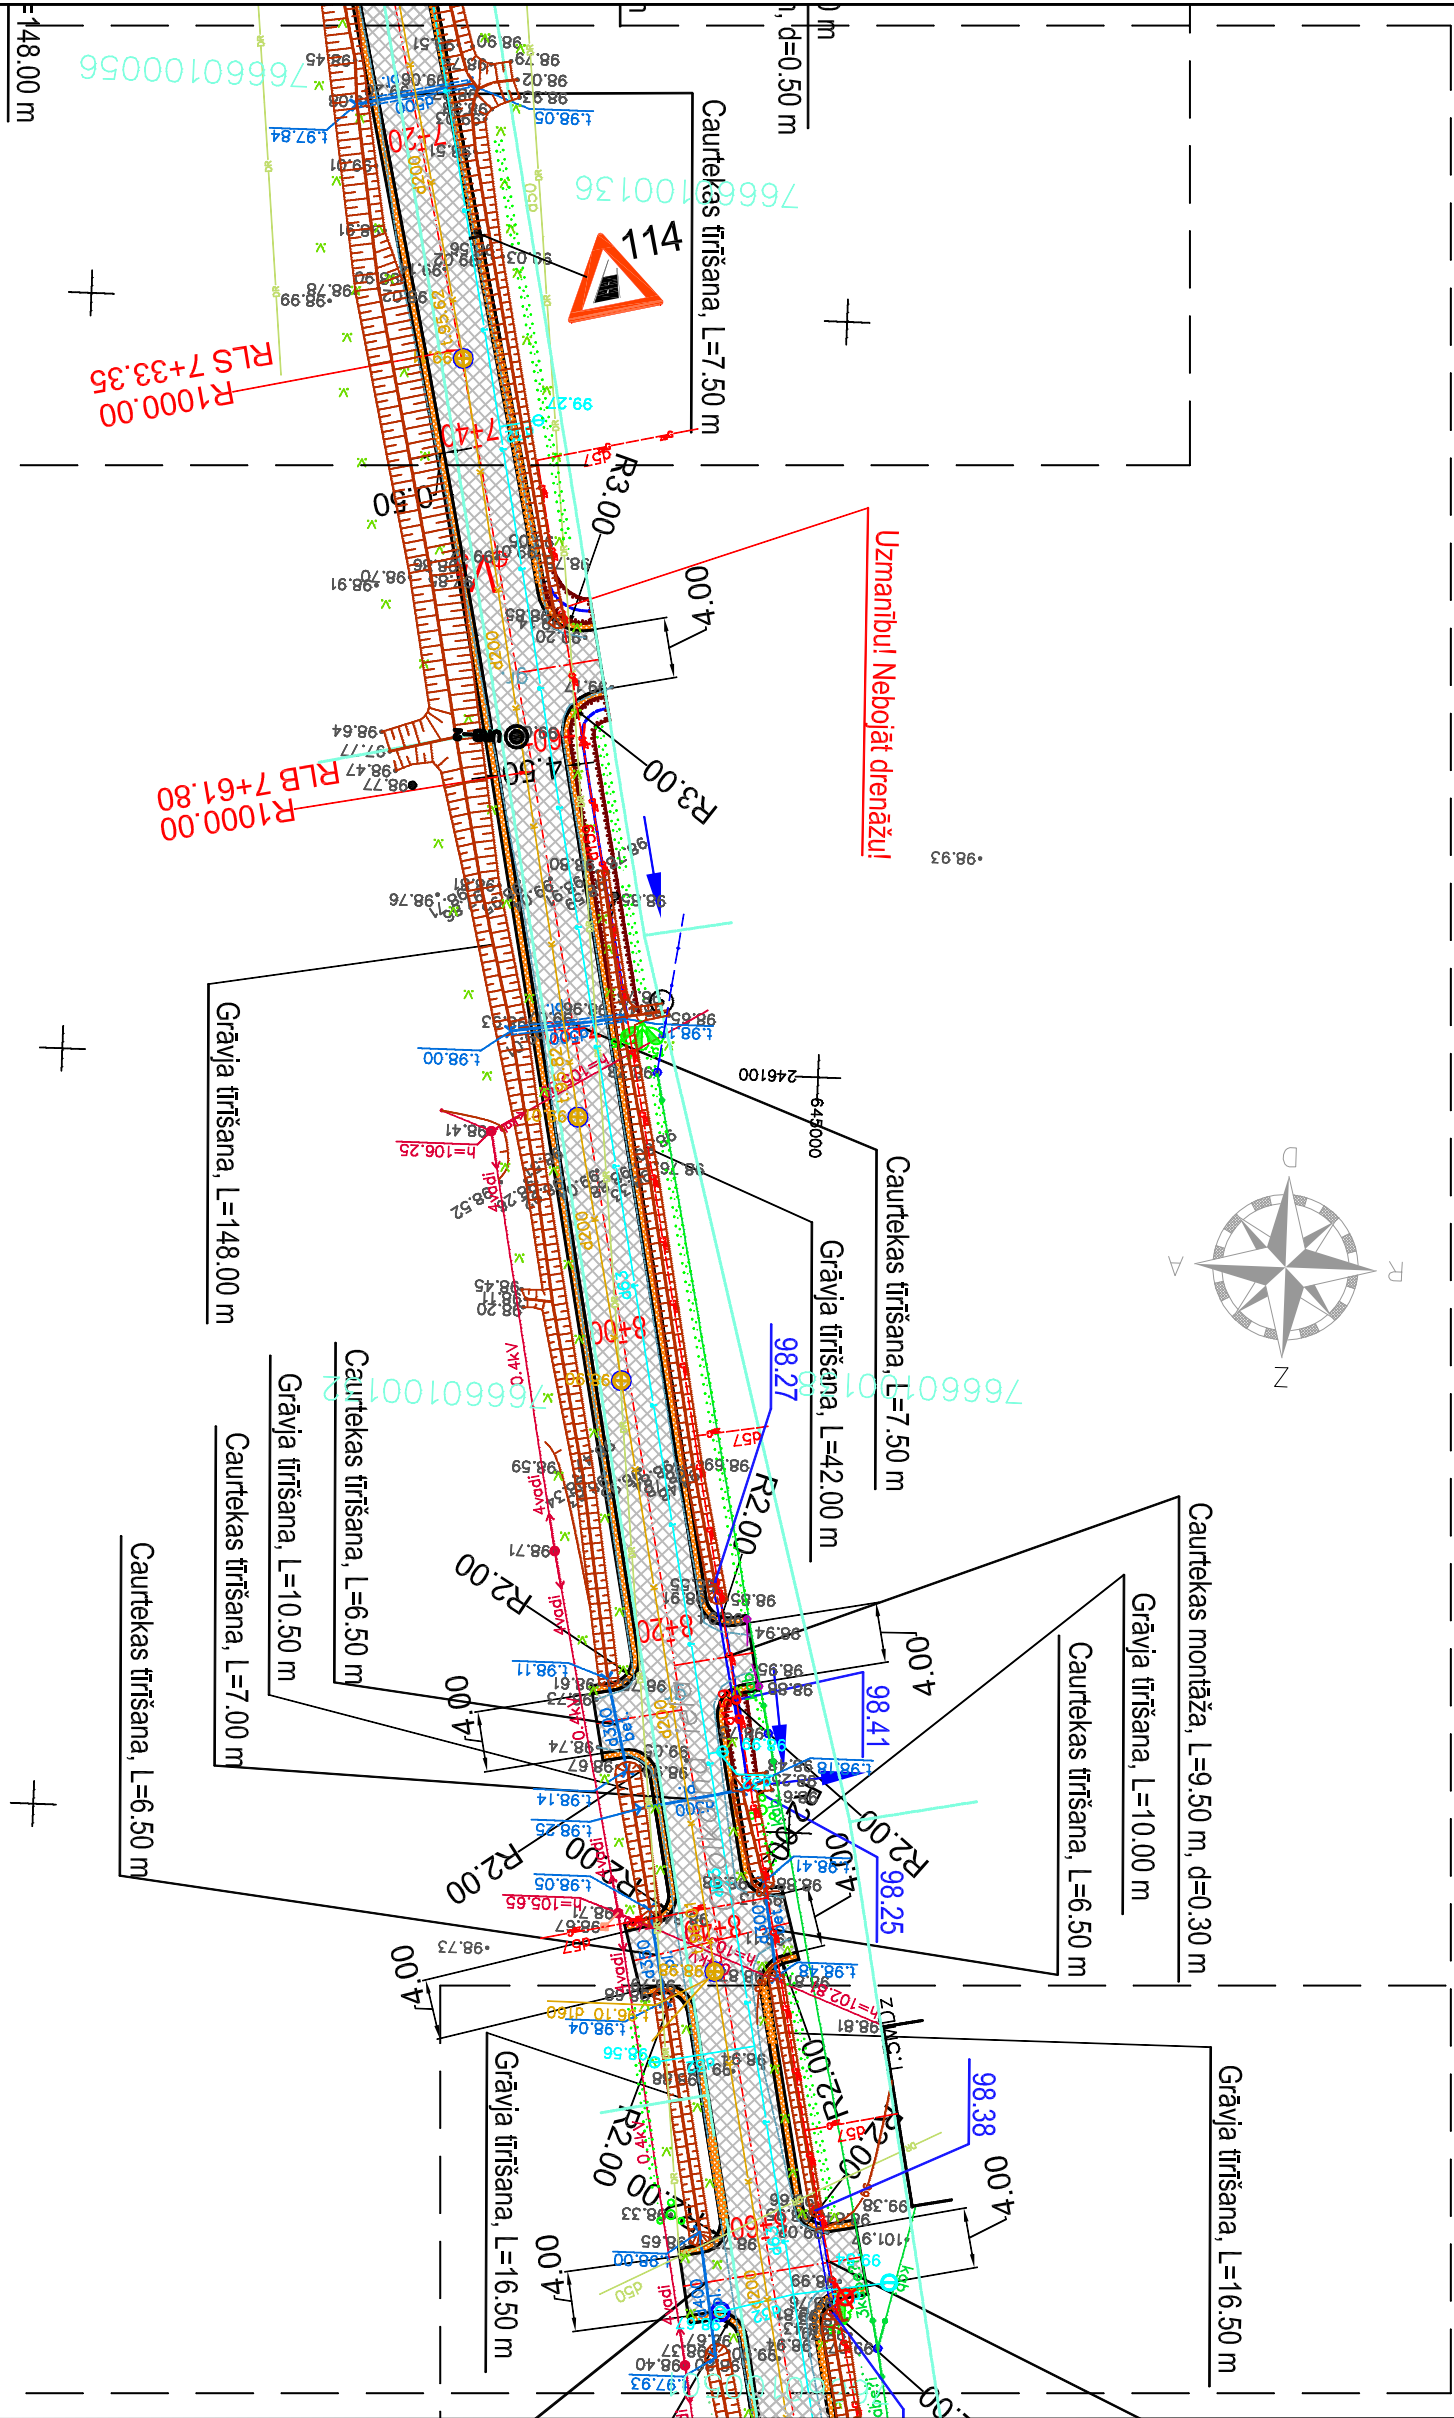

Lapu izvietojuma shēma:

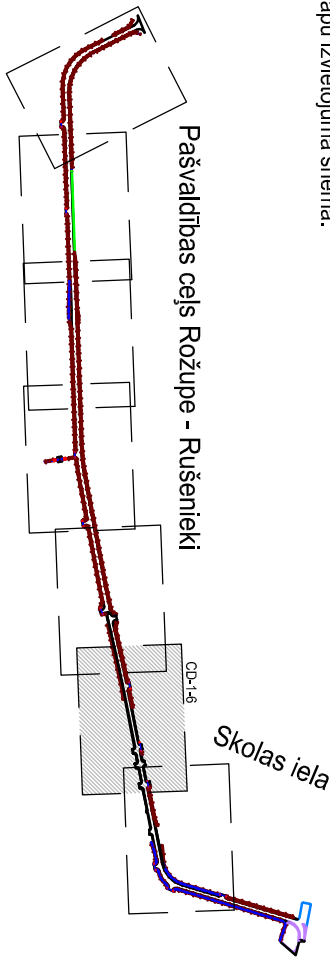

Pašvaldības ceļš Rožupe - Rušenieki

Piezīmes:

1. Izvērtēt un augstumi doti metros.
2. Augstumi doti Baltijas augstumu sistēmā.
3. Caurteku galu augstumi precizējami būvniecības laikā.
4. Ceļa pamatkonstrukciju tipus skatīt CD 6 rasējumos.
5. Izbūvējot nobrauktuves un pieslēgumus, jāpievērš uzmanība esošajām atzīmēm, ja projekta nav norādīts savādāk.
6. Nobrauktuves pikežāz precizēt uz vietas.
7. Projekta līnijas augstumi precizējami būvniecības laikā.
8. Būvniecības laikā jānodrošina esošās infrastruktūras drošību.
9. Būvniecības laikā jānodrošina esošās infrastruktūras drošību.
10. Koordinātas pa numuriem skatīt koordinātu sarakstā.
11. Taisnu un līkņu piesaisti pikežāz skatīt taisnu un līkņu sarakstā.
12. Nobrauktuves, kuras no brauktuves nodalītas ar pazemināto ceļa apmali, no zaļās zonas nodalītas ar bortakmeni 100.20.8.
13. Augstuma atzīmes precizējamas būvniecības laikā.

Pastūrtājs:

Līvānu novada dome
Rīgas iela 77, Līvāni, Līvānu novads, LV-5316

Objekts:

Pašvaldības ceļa Rožupe - Rušenieki
rekonstrukcija Rožupe, Līvānu novadā

Adrese:

Ceļš Rožupe - Rušenieki

Lapas nosaukums:

Plāns



Rīga, Kaļienes iela 22a
Tālrunis: +371 67322333
Fakss: +371 67828366

Līguma nr.: 14-02
Arhīva nr.: 14-02
M1:500

Stadija	Lapas	Ras. Nr.
TP	6/7	CD-1-6