



M 1:100 VERTIKĀLI  
M 1:500 HORIZONTĀLI

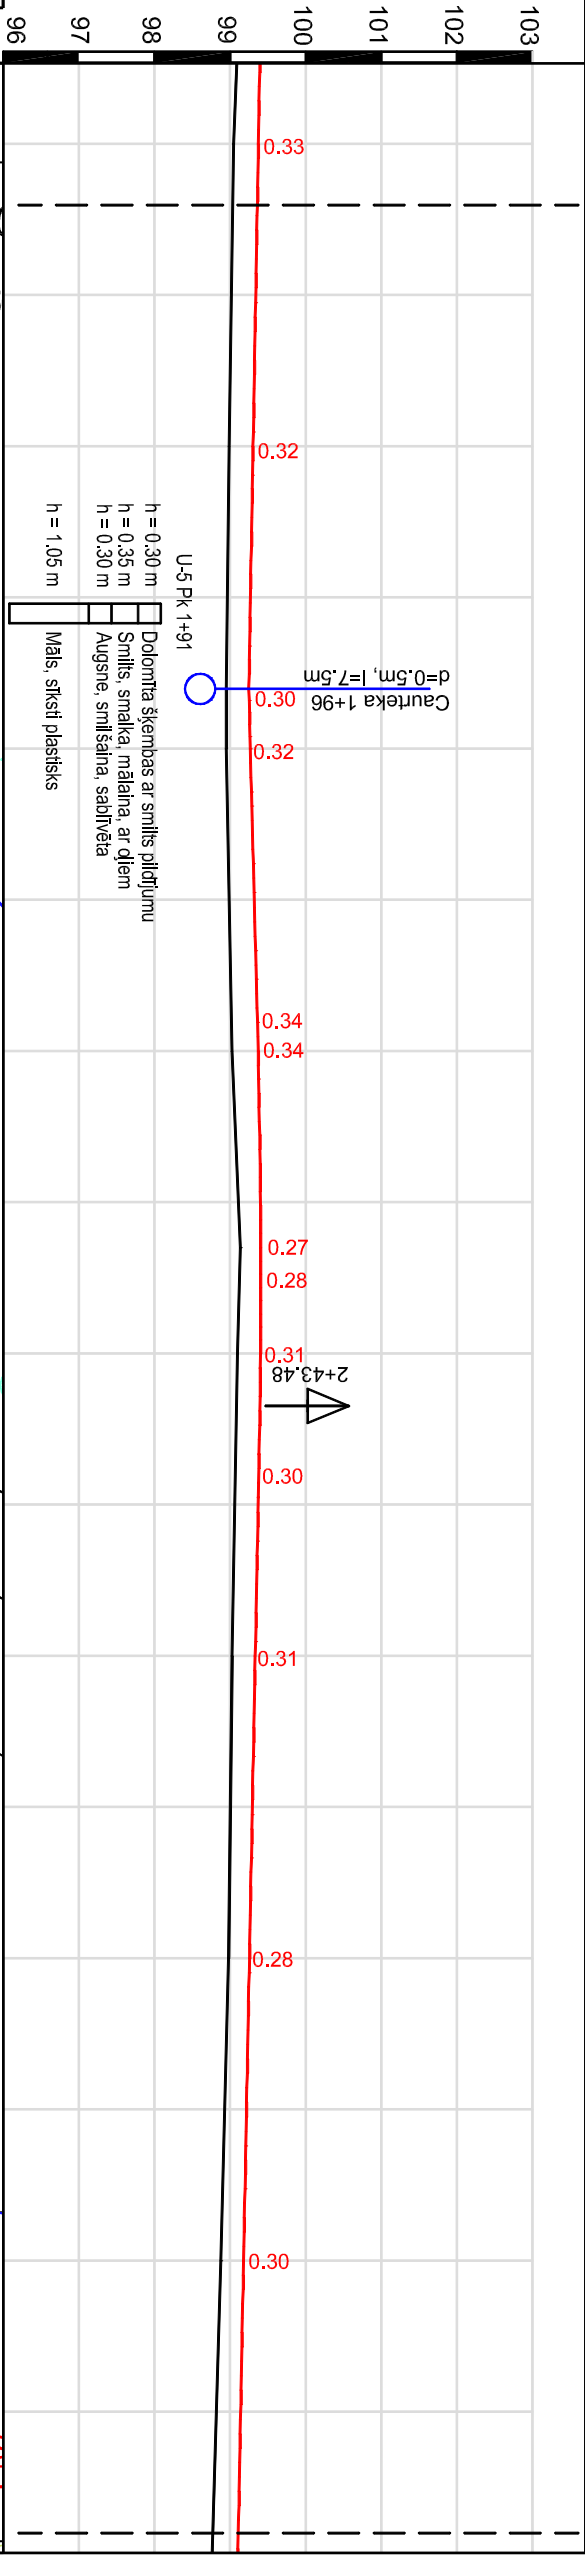

Situācijas plāns		
Segas konstrukcija		
Ceļa ass profila elements,%m		
Kreissais Ceļa grāvīs	Slīpums,%/ Garums, m	
	Teknes atzīme	
Labais Ceļa grāvīs	Slīpums,%/ Garums, m	
	Teknes atzīme	
Ceļa ass atzīme		
Zemes virsmas atzīmes uz ceļa ass		
Attālums, m		
Pikeit		
Ceļa ass plāna elements, m		
Kilometri		

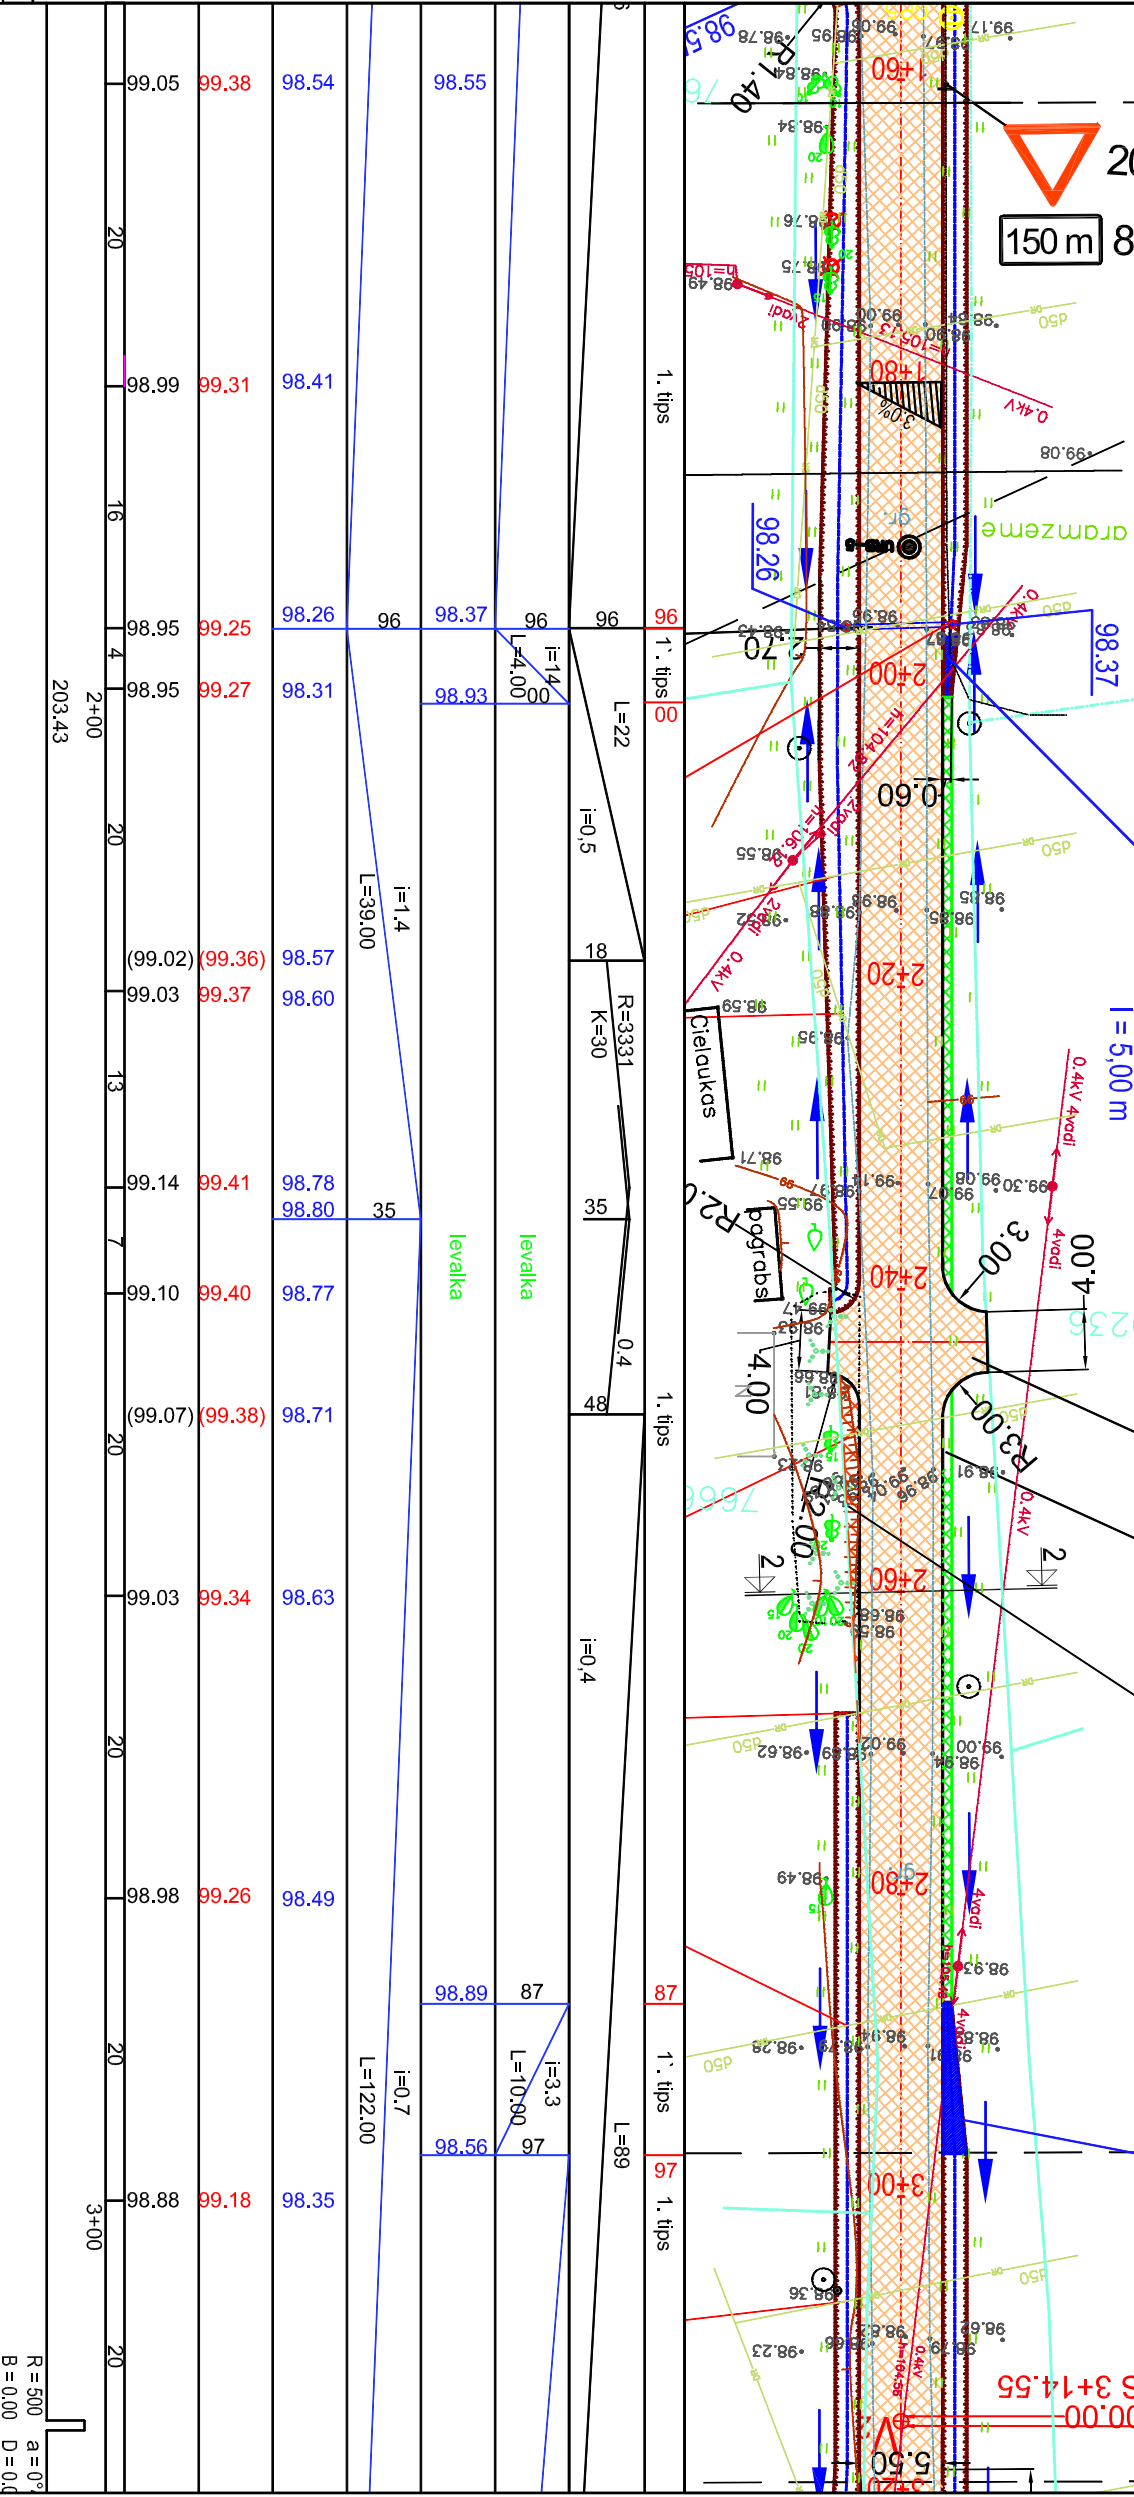

Projekta līnija	
Esosā reljefa līnija	
Izrokamās augšenes līnija	
Galveno ceļu šķērsojoša projektētā caurteka	
Nobrauktivī šķērsojoša projektētā caurteka	

Piezīmes:	
1. Izstrādāt un augstumi doti metros.	
2. Augstumi doti Baltilas augstumu sistēmā.	
3. Caurteku galu augstumu precizējumi būvniecības gaitā.	
4. Ceļa pamatkonstrukciju tipus skatīt CD 6 rasējumos.	
5. Izstrādājot nobrauktuves un pieslēgumus, jāpievērš uzmanība esošajām atzīmēm, ja projektā nav norādīts savādāk.	
6. Nobrauktuvju pikeitāžu precizēt uz vietas.	
7. Projekta līnijas augstumi precizējami būvniecības laikā.	
8. Būvniecības gaitā neizmaiņot esošās īpašumu robežlīnijas.	
9. Būvniecību laikā ievērot pazemes un virszemes komunikāciju aizsardzības noteikumus un, ja nepieciešams, paredzēt to papildus aizsardzību.	
10. Koordinātas pa numurēm skatīt koordinātu sarakstā.	
11. Taišņu un līkņu piesaisti pikeitāžu skatīt taišņu un līkņu sarakstā.	
12. Nobrauktuves, kuras no brauktuves nodalītas ar pazemināto ceļa apmali, no zaļās zonas nodalītas ar bortakmeni 100.20.8.	
13. Augstuma atzīmes precizējamas būvniecības gaitā.	

Pasūtītājs:		Objekts:	
Līvānu novada dome		Pāšvaldības ceļa Rožupe - Rušenieki rekonstrukcija Rožupē, Līvānu novadā	
Rīgas iela 77, Līvāni, Līvānu novads, LV-5316		Adrese:	
		Ceļš Rožupe - Rušenieki	
CD vadītājs:		Lapas nosaukums:	
Dizīns Dāle		Līguma nr.: 1402	
Izstrādāja: Reinis Krūmiņš		Arhīva nr.: 1402	
		M 1:500	
		Stadija	
		Lapas	
		Ras. Nr.	
		TP	
		2/7	
		CD-2-2	



Rīga, Kaļķenes iela 22a  
Tālrunis: +371 67322333  
Fakss: +371 67828366

©All rights reserved.  
@Izstrādājums saskaņā ar autoritātes likumu