



Jelgavas ielas Nr.1 garenprofils -0+10.00 - 1+50.00

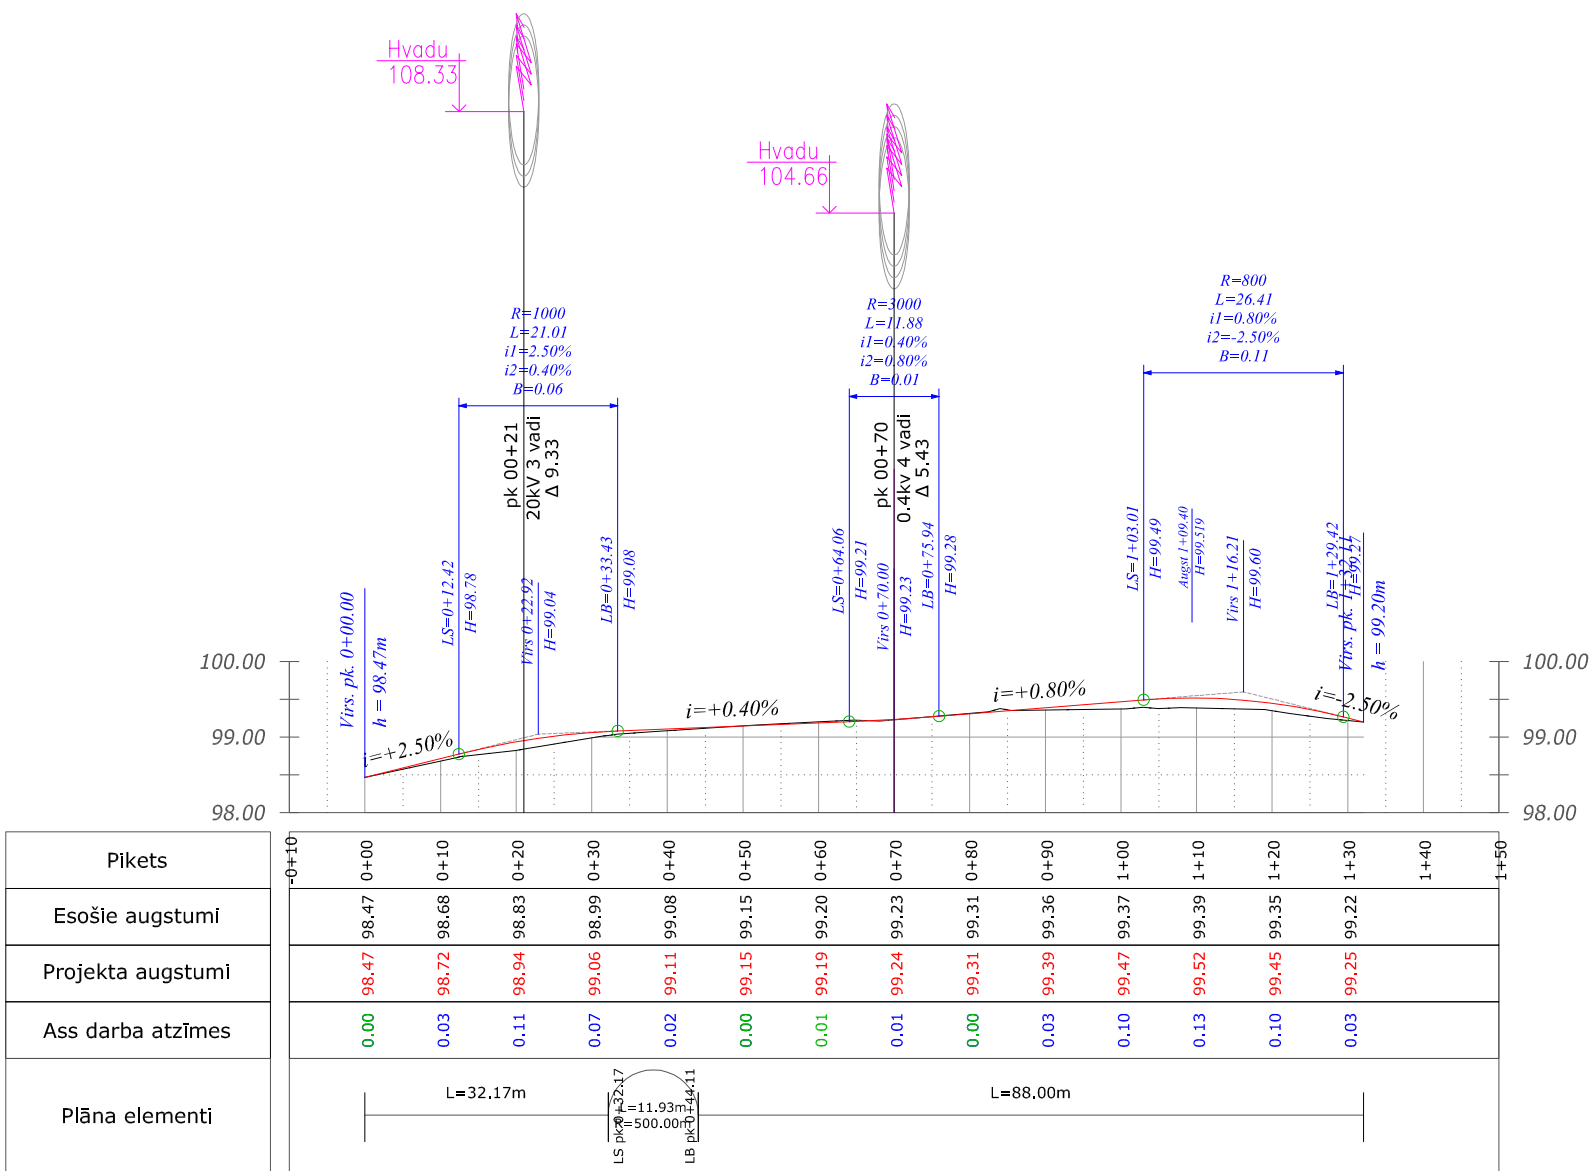


Apzīmējumi

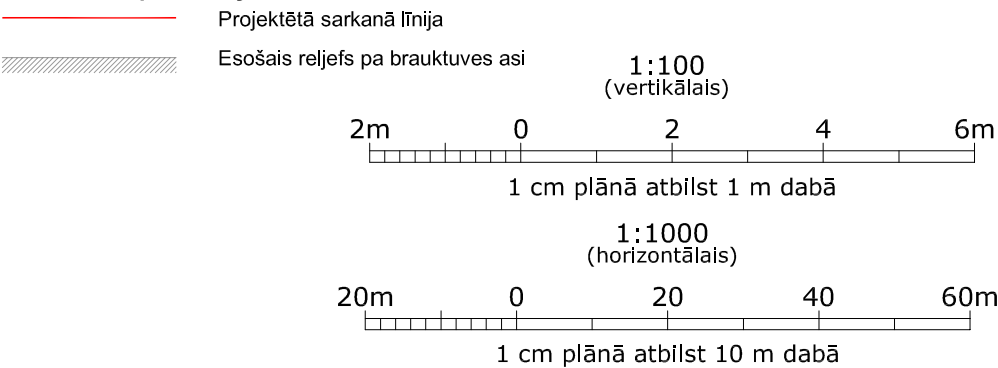

Piezīmes

- 1. Baltijas 1977. gada augstumu sistēma.
- 2. Izmēri un augstumi doti metros.
- 3. Būvniecības laikā ievērot gaisa un pazemes komunikāciju aizsardzības prasības.
- 4. Neskaidrību gadījumā sazināties ar projekta autoru, tel.67692605

Pasūtītājs:			Līvānu novada dome				Pasūtījuma Nr. LND/5–44.3/12/43	
<div></div>			Dārzu ielas 1.posma rekonstrukcija Rožupes gagastā, Līvānu novadā					
			Garenprofils					
Būvproj.vad.	Izstrādāja	Pārbaudīja	Datums	Arhīva Nr.	Mērogs	Stadija	Rasējuma Nr.	Lapu sk.
I.Gorda	M.Rozentāls	I.Gorda	02.2012	07–12	Mv1:100 Mh1:1000	TP	CD–03	1/1