M 1:100 VERTIKĀLI

M 1:500 HORIZONTĀLI

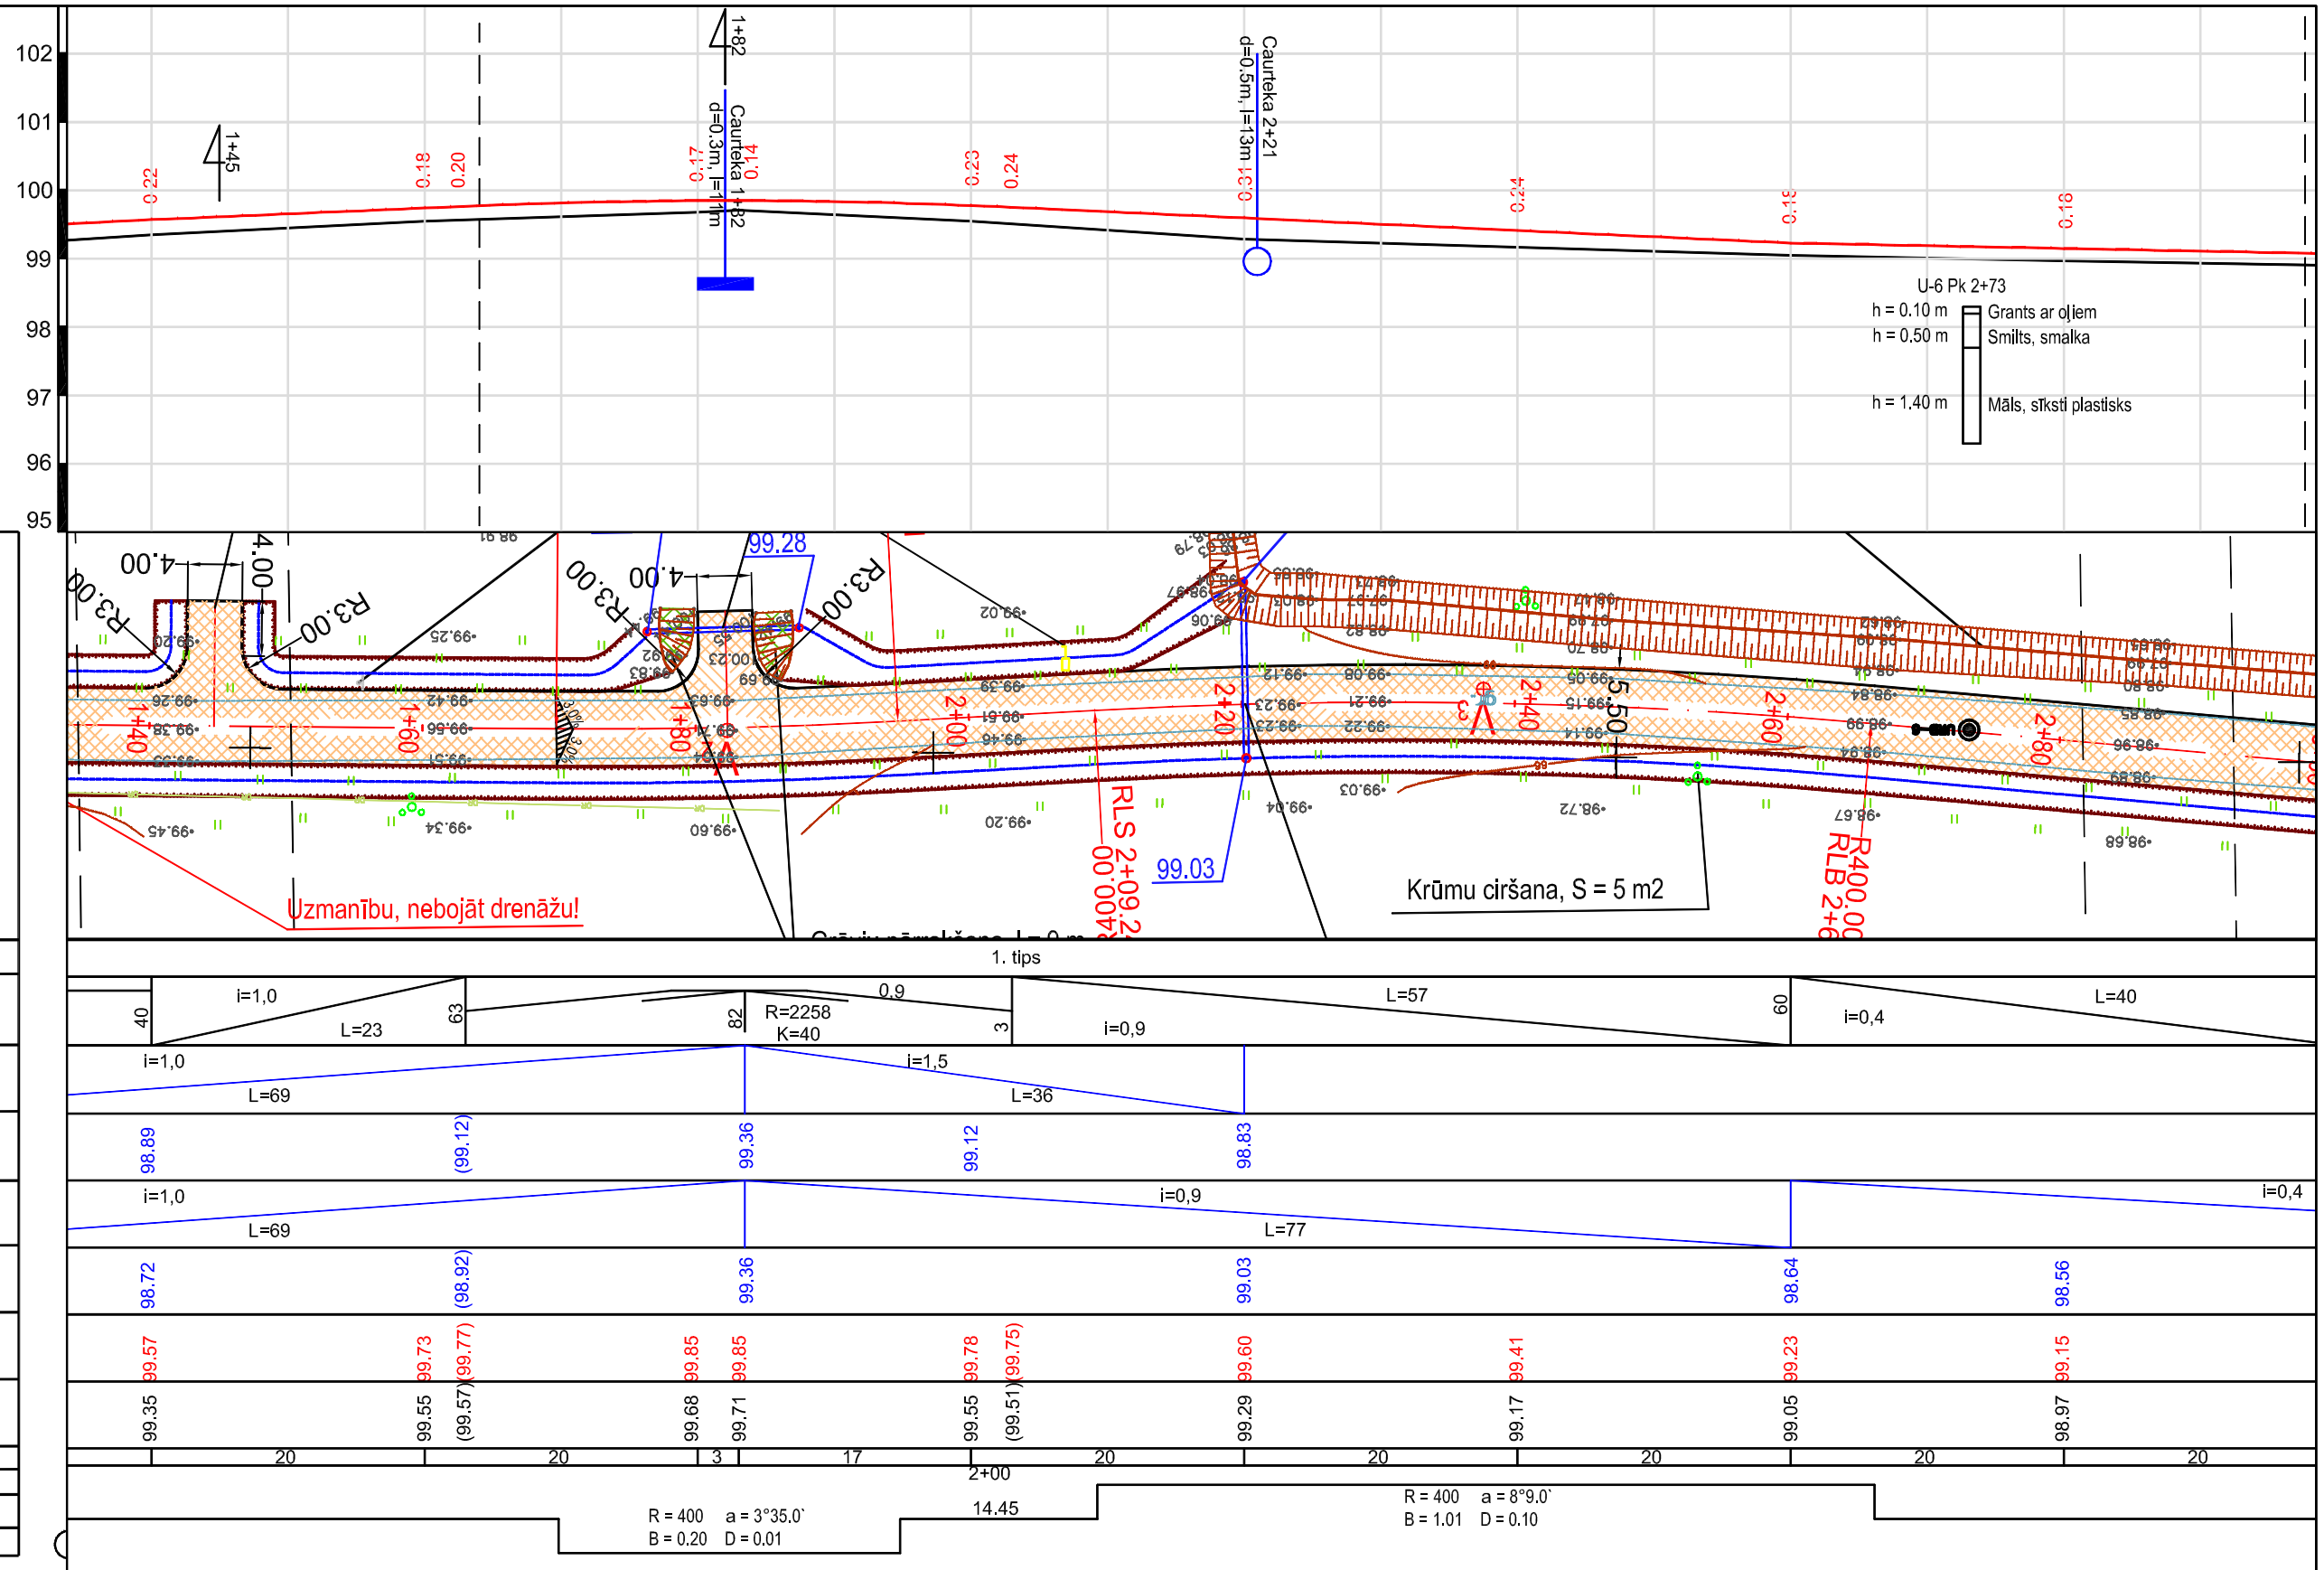

Situācijas plāns	
Segas konstrukcija	1. tips
Ceļa ass profila elements,%,m	40 i=1,0 L=23 63 0,9 82 R=2258 K=40 3 i=0,9 L=57 60 i=0,4 L=40
Kreisais Ceļa grāvis — Slīpums,%/ Garums, m	i=1,0 L=69 i=1,5 L=36
Kreisais Ceļa grāvis — Teknes atzīme	98.89 (99.12) 99.36 99.12 98.83
Labais Ceļa grāvis — Slīpums,%/ Garums, m	i=1,0 L=69 i=0,9 L=77 i=0,4
Labais Ceļa grāvis — Teknes atzīme	98.72 (98.92) 99.36 99.03 98.64 98.56
Ceļa ass atzīme	99.57 99.73 (99.77) 99.85 99.85 99.78 (99.75) 99.60 99.41 99.23 99.15
Zemes virsmas atzīmes uz ceļa ass	99.35 99.55 (99.57) 99.68 99.71 99.55 (99.51) 99.29 99.17 99.05 98.97
Attālums, m	20 20 3 17 20 20 20 20 20
Piketi	2+00
Ceļa ass plāna elements, m	14.45
Kilometri	R = 400 a = 3°35.0` B = 0.20 D = 0.01 R = 400 a = 8°9.0` B = 1.01 D = 0.10

PROJEKTA APZĪMĒJUMI

- Projekta līnija
- Esošā reljefa līnija
- Izrokamās augsnes līnija
- Galveno ceļu šķērsojoša projektētā caurteka
- Nobrauktuvi šķērsojoša projektētā caurteka

Pk. 5+91.03 — Projektētā kreisā nobrauktuve

Pk. 5+91.03 — Projektētā labā nobrauktuve

Piezīmes:

1. Izmēri un augstumi dotī metros.
2. Augstumi dotī Baltijas augstumu sistēmā.
3. Caurteku galu augstumi precizējami būvniecības gaitā.
4. Ceļa pamatkonstrukciju tipus skatīt CD 6 rasējumos.
5. Izbūvējot nobrauktuves un pieslēgumus, jāpieslēdzas ple esošajām atzīmēm, ja projektā nav norādīts savādāk.
6. Nobrauktuvju piketāžu precizēt uz vietas.
7. Projekta līnijas augstumi precizējami būvniecības laikā.
8. Būvniecības gaitā neiznīcināt esošās īpašumu robežzīmes.
9. Būvdarbu laikā ievērot pazemes un virszemes komunikāciju aizsardzības noteikumus un, ja nepieciešams, paredzēt to papildus aizsardzību.
10. Koordinātas pa numuriem skatīt koordinātu sarakstā.
11. Taišņu un līkņu piesaisti piketāžu skatīt taišņu un līkņu sarakstā.
12. Nobrauktuves, kuras no brauktuves nodalītas ar pazeminātu ceļa apmali, no zaļās zonas nodalītas ar bortakmeni 100.20.8.
13. Augstuma atzīmes precizējamas būvniecības gaitā.

CD vadītājs:	Didzis Dāle		24.02.2012.
Izstrādāja:	Reinis Kivliņš		24.02.2012.

Pasūtītājs:
Līvānu novada dome
Rīgas iela 77, Līvāni, Līvānu novads , LV-5316

Objekts:
Pašvaldības ceļa Laivacumi - Rušenieki rekonstrukcija Rožupē, Līvānu novadā

Adrese:
Ceļš Laivacumi - Rušenieki

Lapas nosaukums:
Garenprofils

BELSS
Rīga, Kalvenes iela 22a
Tālr.: +371 67322333
Fakss: +371 67828366

©All rights reserved.
©Izmantojams saskaņa ar autortiesību likumu

Līguma nr.: 14-02
Arhīva nr.: 14-02
M 1:500

Stadija	Lapas	Ras. Nr.
TP	2/8	CD-2-2