



Griezum 3 - 3, pk 10+60, I ceļa segas pamatkonstrukcija

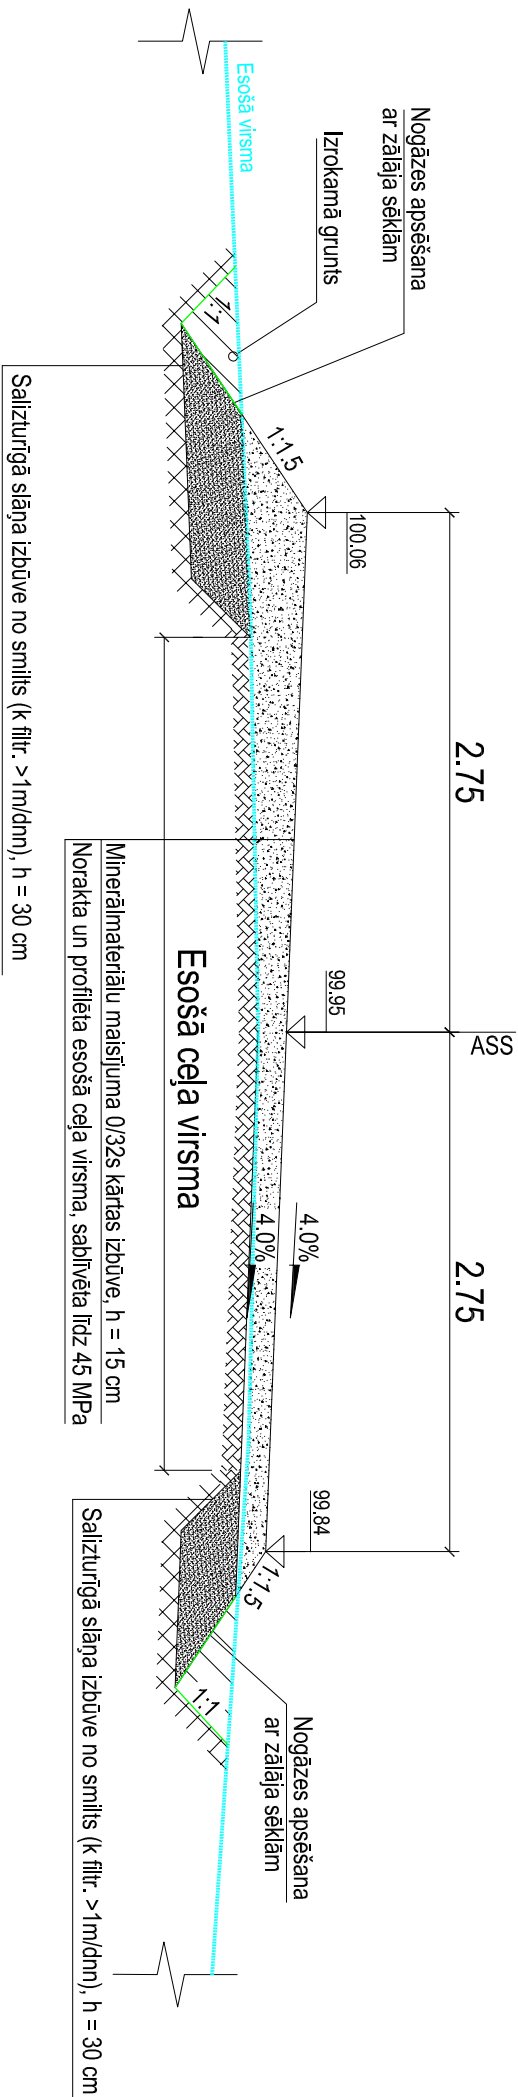

Ceļa segas pamatkonstrukcijas tips

I ceļa segas pamatkonstrukcija

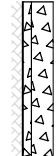

Minerālmateriālu maisījuma 0/32s kārtā, h = 15cm  
Kur nepieciešams, minerālmateriālu maisījuma 0/32p izdzīvošā kārtā,  
h = 3-5 cm  
Profilēta zemes klānes virsma, sablīvēta līdz 45 MPa

- Piezīmes:
- Izmēri un augstumi doti metros.
  - Seguma 0/32s kārtai nodrošināt rupjo minerālmateriālu stiprības klasi NIII.
  - Augstumi doti Baltijas augstumu sistēmā LKS 92.
  - Materiālu specifikācijas un izbūves atbilstoši - "Ceļu specifikācijas -2010".
  - Būvdarbi izpildāmi atbilstoši pazemes komunikāciju un gaisvadu tīņuju aizsardzības prasībām.
  - Augstumu atzīmes precizējamas būvdarbu gaitā.
  - Griezumā vietas skatīt rasējumu lapās CD-1.
  -

PPasūtītājs: Līvānu novada dome Rīgas iela 77, Līvāni, Līvānu novads, LV-5316				Objekts: Pasvaldības ceļa Laivacumi - Rušenieki rekonstrukcija Rožūpē, Līvānu novada	
Adrese:				Ceļš Laivacumi - Rušenieki	
Lapas nosaukums:				Griezumi	
CD vadītājs: Didzis Dāle				Līguma nr.: 14-02	
Izstrādāja: Reinis Kiviņš				Atbīva nr.: 14-02	
				M 1:50	
				Stadija	Lapas
				TP	2/2
				Ras. Nr.	
				CD-3-2	

Rīga, Kalienes iela 22a  
Tālrunis: +371 67322333  
Fakss: +371 67828366

©All rights reserved.  
Izmantojams saskaņā ar autortiesību likumu