



Griezumums 1 - 1 (virāžas paplašinājums), pk 0+90, I segas pamatkonstrukcija

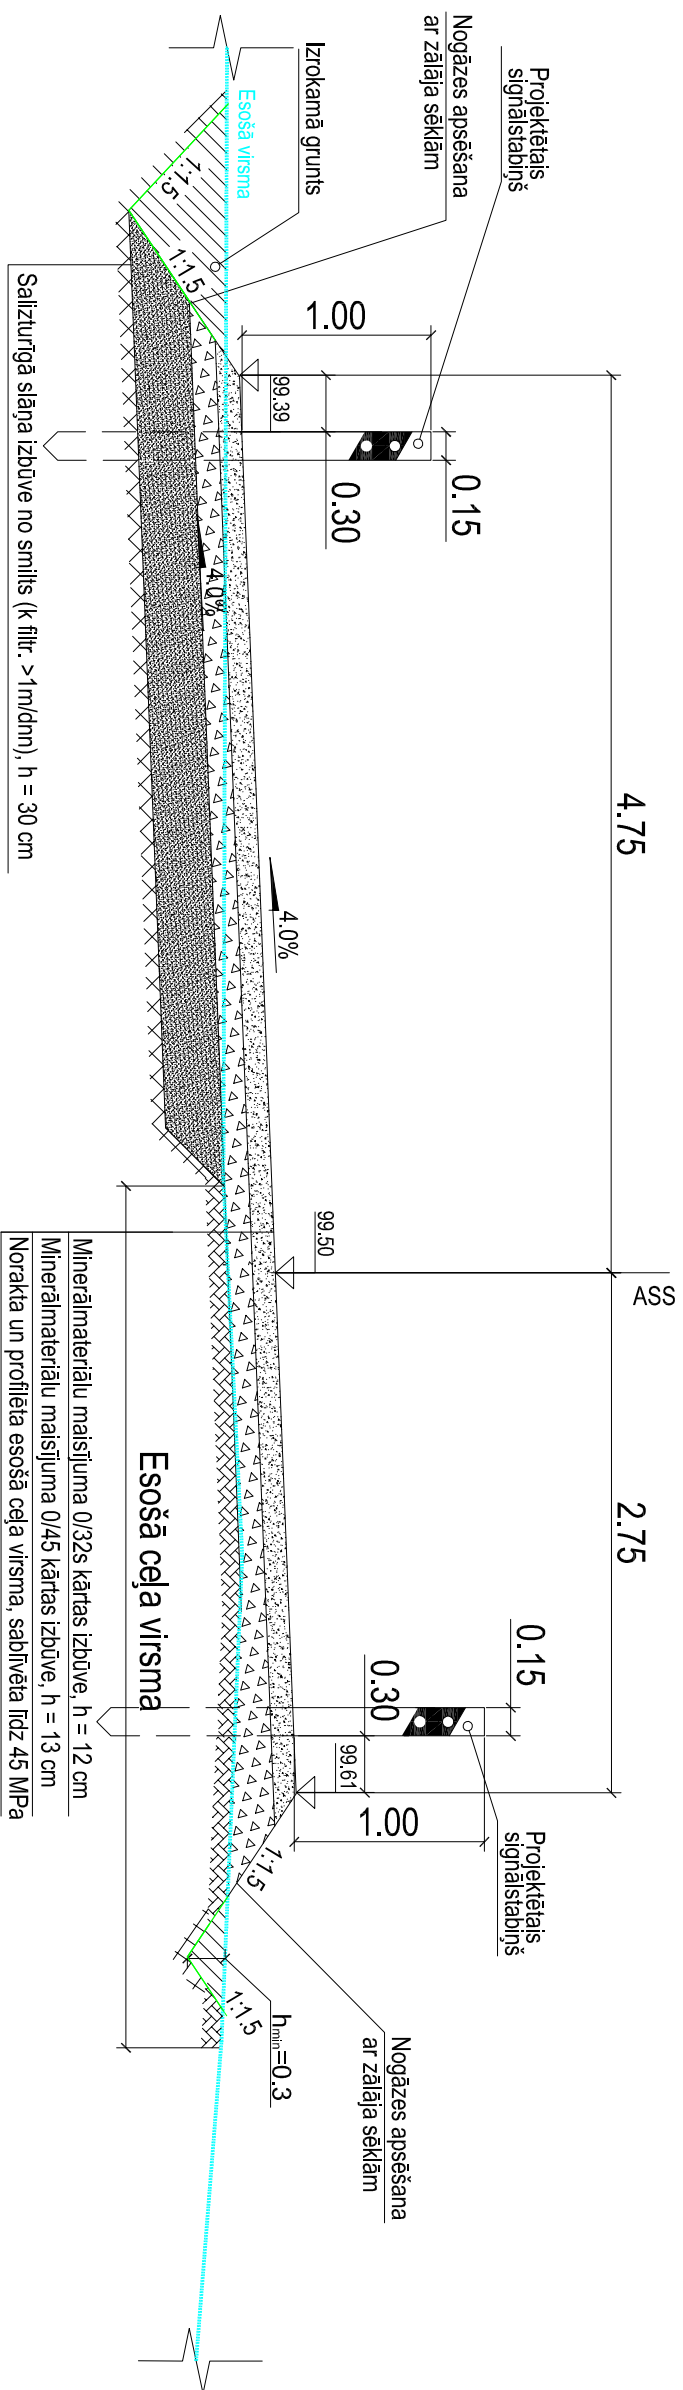

Griezums 2 - 2, pk 2+60, I ceļa segas pamatkonstrukcija

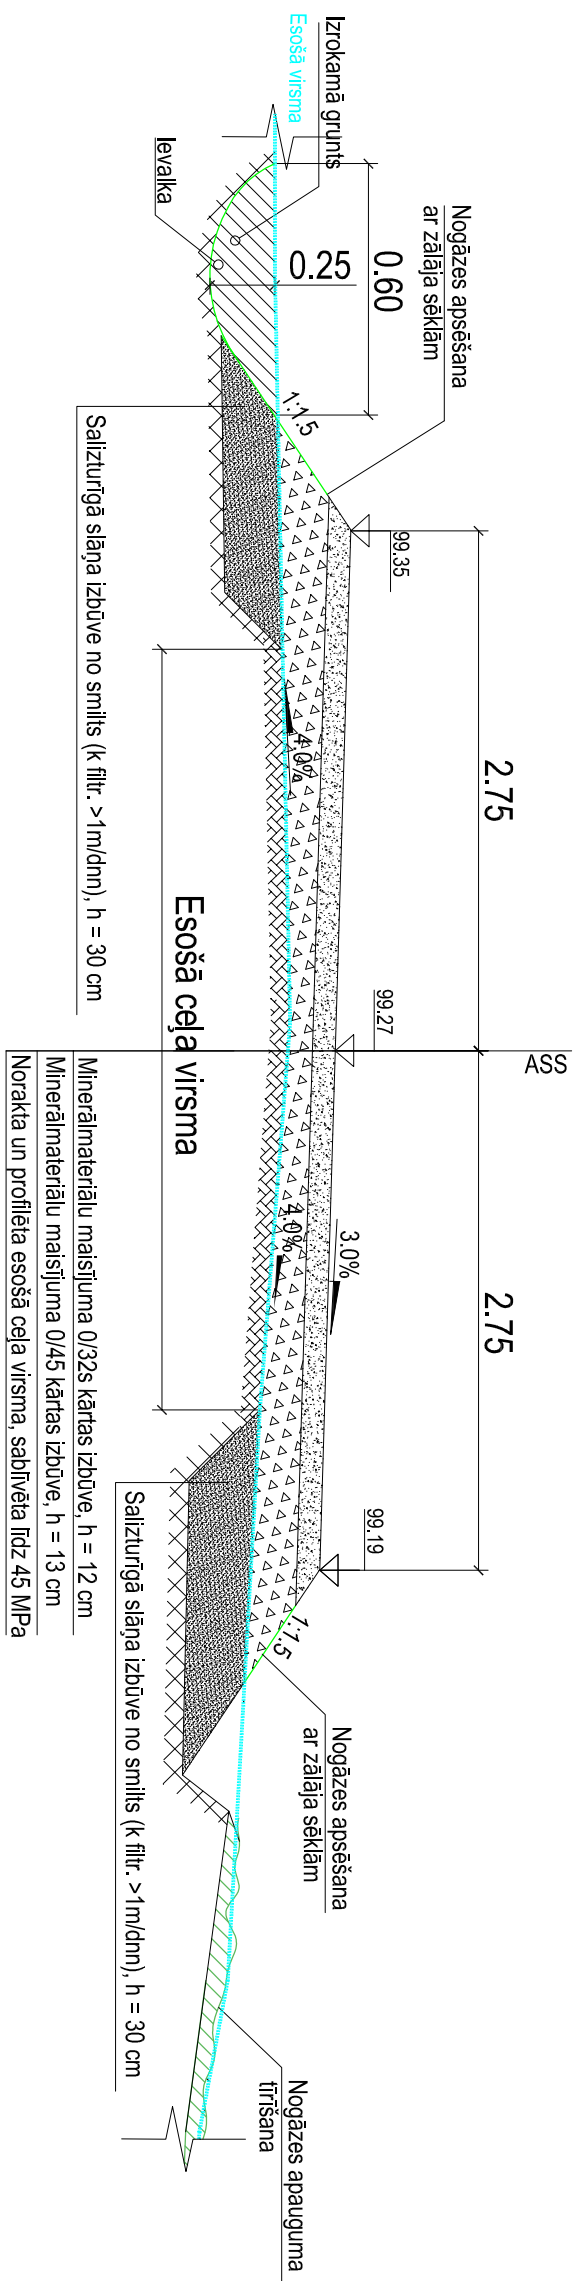

Piezīmes:


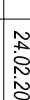
1. Izmēri un augstumi doti metros.
2. Seguma kārtai 0/32s nodrošināt rupjo minerālmaterialu stiprības klasi N11L.
3. Pamata kārtai 0/45 nodrošināt rupjo minerālmaterialu stiprības klasi N11L.
4. Augstumu doti Baltijas augstumu sistēmā LKS 92.
5. Materiālu specifikācijās un izbūvē atbilstoši - "Ceļu specifikācijās -2010".
6. Būvdarbi izpildāmi atbilstoši pazemes komunikāciju un gaisvadu līniju aizsardzības prasībām
7. Augstumu atzīmes precizējamas būvdarbu gaitā.
8. Griezuma vietas skatīt rasējumu lapās CD-1.

Ceļa segas pamatkonstrukciju tipi

I ceļa segas pamatkonstrukcija



Minerālmateriālu maisījuma 0/32p kārtā, $h = 12\text{cm}$
Minerālmateriālu maisījuma 0/45 kārtā, $h = 13\text{cm}$
Profilēta zemes klātnes virsma, sablāvēta līdz 45 MPa

Prasūtājs: Līvānu novada dome Rīgas iela 77, Līvāni, Līvānu novads, LV-5316			Objekts: Pasvaldības ceļa Rožupe - Rušenieki rekonstrukcija Rožupē, Līvānu novadā		
			Adrese:		
			Ceļš Rožupe - - Rušenieki		
			Lapas nosaukums:		
CD vadītājs:	Didzis Dāle		Līguma nr.: 14-02 Arhīva nr.: 14-02 M 1:50		
Izstrādāja:	Reinis Kiviņš		Stadija		
			TP		
			Lapas	1/2	
			Ras. Nr.	CD-3-1	