



Apzīmējums	Apzīmējuma nosaukums
	Ceļa segas pamatkonstrukcija (Tips I)
	Asfaltbetona segas pamatkonstrukcija (Tips II)
	Asfaltbetona seguma frēzēšana
	levalka
	Nomales apauguma tīrīšana
	Zaļā zona
	Seguma pārejas posma izbūve
	Nomale
	Grāvja izrakšana
	Brauktuves šķērslīnijas
	Jaunas ceļa zīmes uzstādīšana
	Esošas ceļa zīmes pārceļšana
	Caurtēka
	Asis
	Guldoš Bortakmens 100.30.15
	Caurtekas/grāvja augstuma atzīme
	Brauktuves malassāpmales augstuma atzīme
	Ūdens tecēšanas virziens
	Akas vāka līmeņošana
	Signālstabiņi
	Koku ciršana
	Urbums

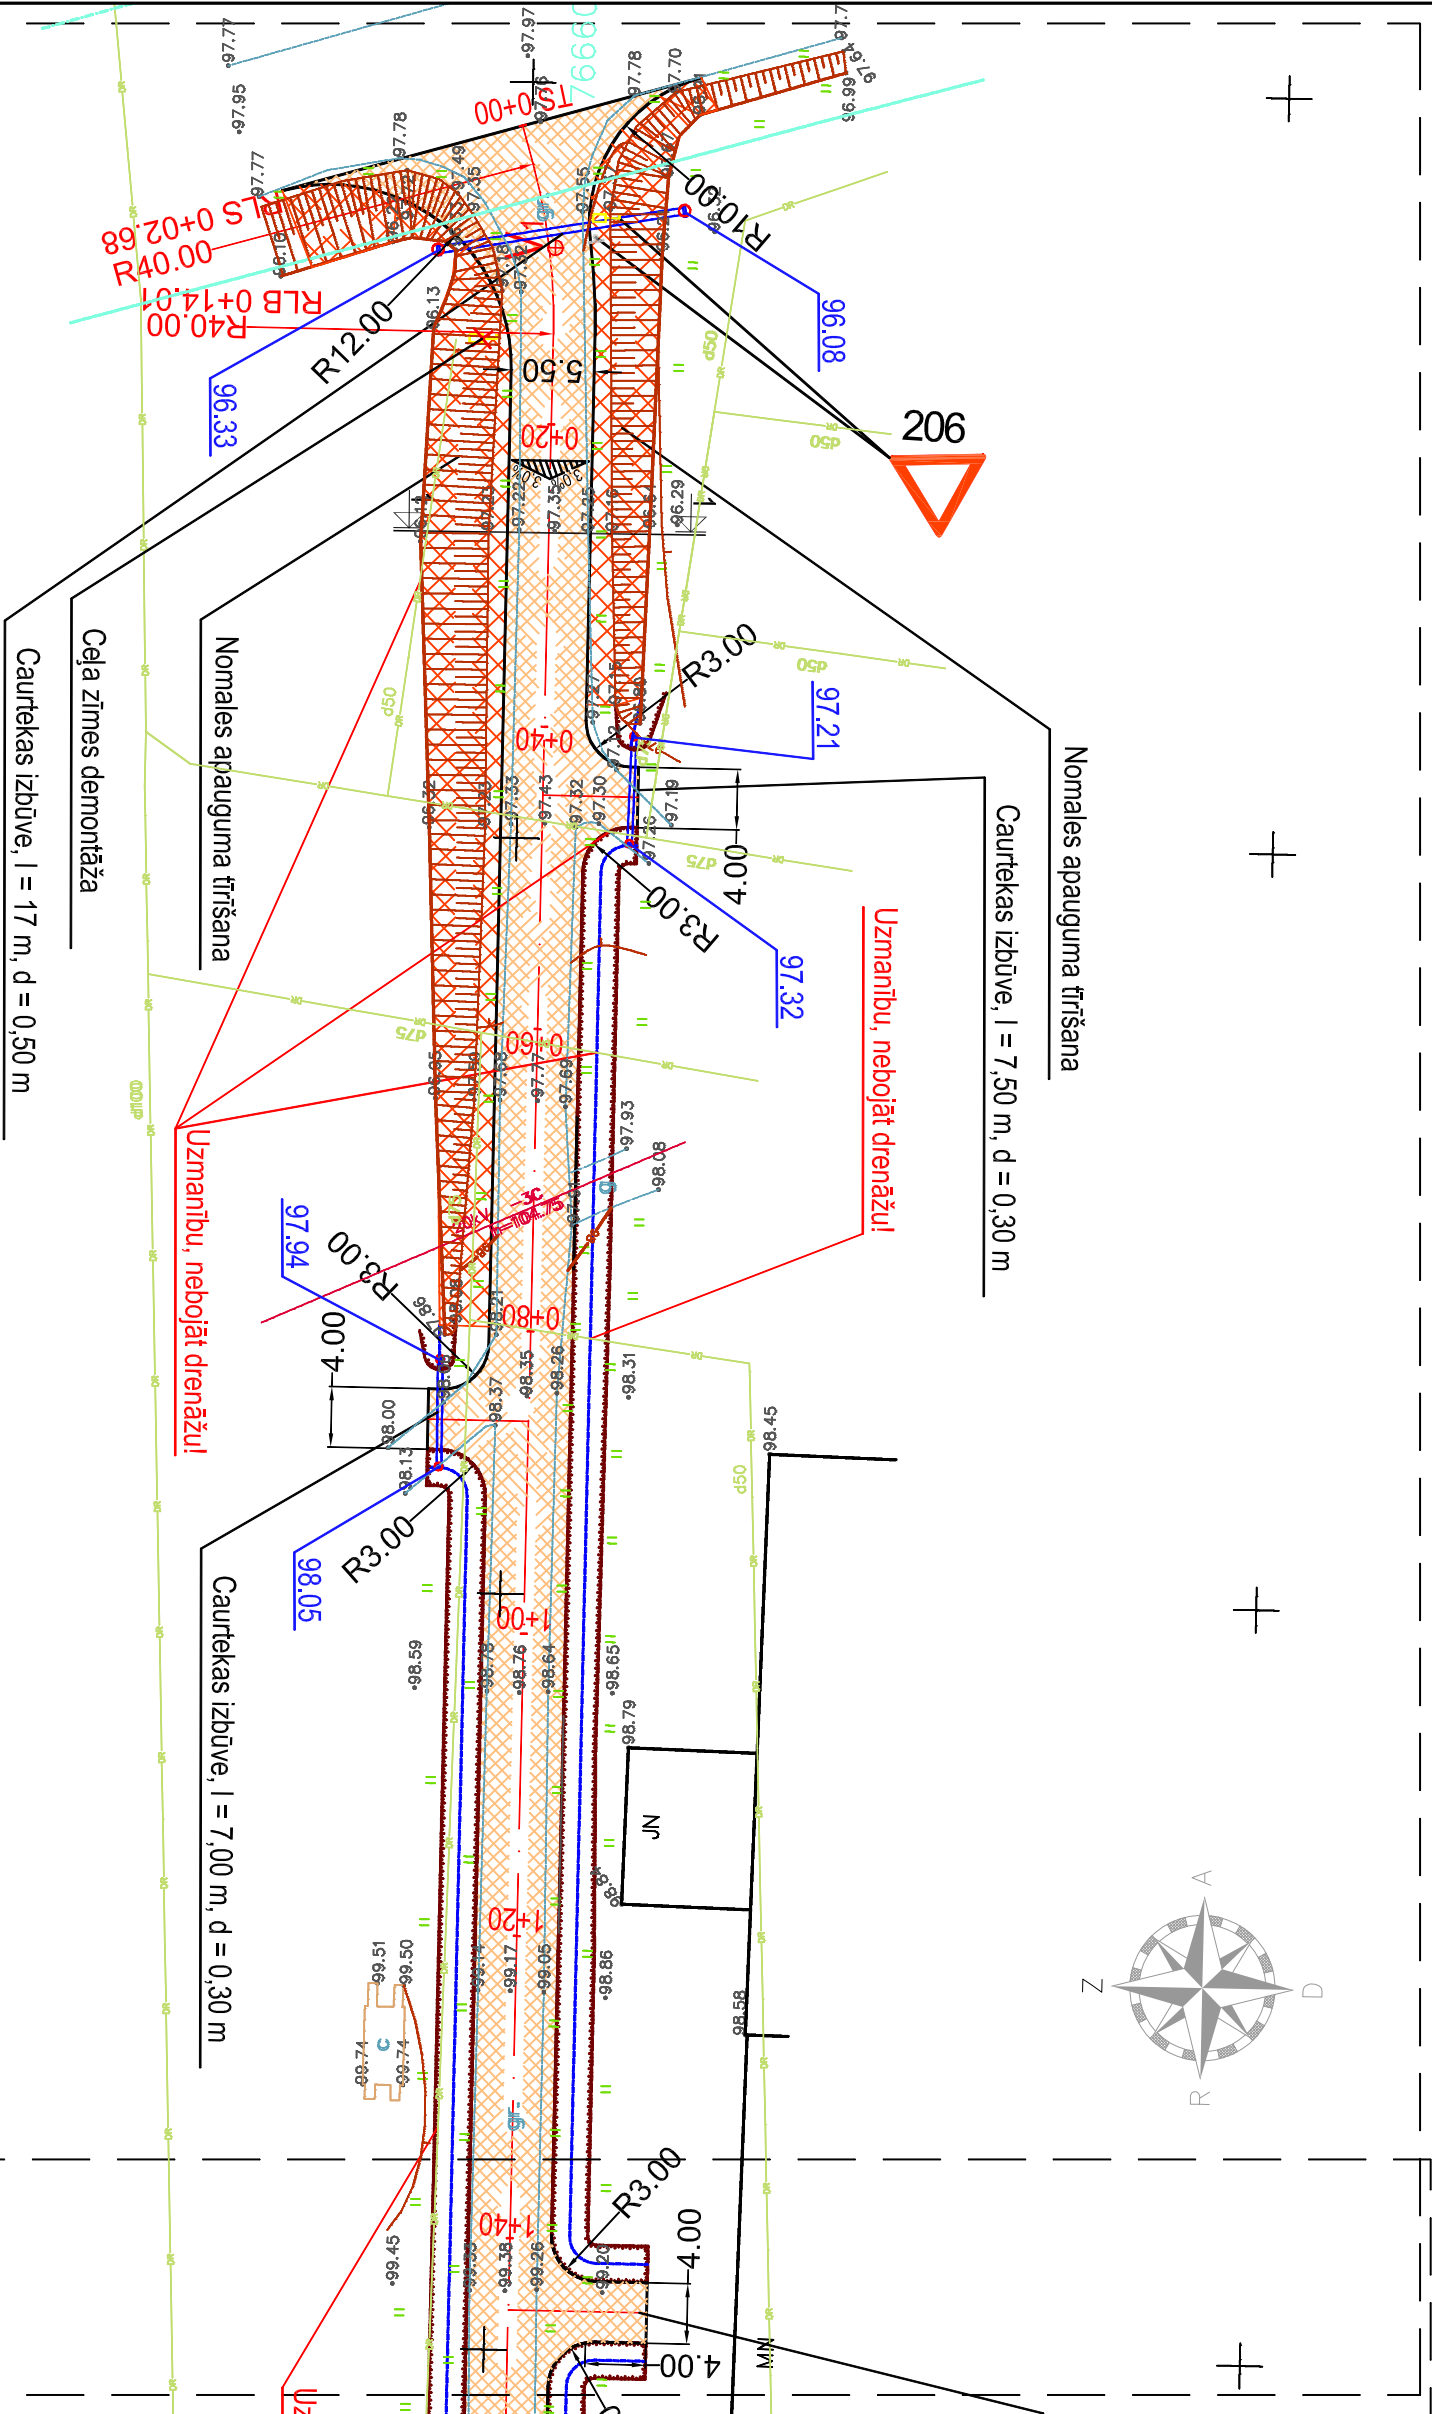

Lapu izvietoējuma shēma:

Pašvaldības ceļš Laivacumi - Rušenieki

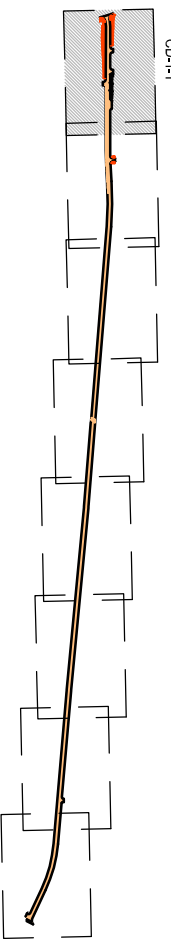

- Piezīmes:**
- Izmēri un augstumi doti metros.
 - Augstumi doti Baltijas augstumu sistēmā.
 - Caurteku gatu augstumi precizējami būvniecības laikā.
 - Ceļa pamatkonstrukciju tipus skatīt CD 6 rasējumos.
 - Izbūvējot nobrauktuves un pieslēgumus, jāpieslēdzas pie esošajām atzīmēm, ja projekta nav norādīts savādāk.
 - Nobrauktuviņu pikežātu precizēt uz vietas.
 - Projekta līnijas augstumi precizējami būvniecības laikā.
 - Būvniecības gaitā neiznīcināt esošās īpašumu robežzīmes.
 - Būvdarbu laikā ievērot pazemes un virszemes komunikāciju aizsardzības noteikumus un, ja nepieciešams, paredzēt to papildus aizsardzību.
 - Koordinātas pa numuriem skatīt koordinātu sarakstā.
 - Taišu un līkņu piesaisti pikežātu skatīt taišu un līkņu sarakstā.
 - Nobrauktuves, kuras no brauktuves nodalītas ar bortakmeni 100.20.8.
 - Augstuma atzīmes precizējamas būvniecības laikā.

Pasūtītājs:

Līvānu novada dome
Rīgas iela 77, Līvāni, Līvānu novads, LV-5316

Objekts:

Pašvaldības ceļa Laivacumi - Rušenieki
rekonstrukcija Rožupē, Līvānu novadā

Adrese:

Ceļš Laivacumi - Rušenieki

Lapas nosaukums:

Plāns



Rīga, Kaļienes iela 22a
Tālrunis: +371 67322333
Fakss: +371 67828366

©All rights reserved.
©Izmantojams saskaņā ar autoritāšu likumu

Līguma nr.: 14-02
Arhīva nr.: 14-02
M 1:500

Stadija	Lapas	Ras. Nr.
TP	1/7	CD-1-1