Apzīmējums	Apzīmējuma nosaukums
	Ceļa segas pamatkonstrukcija (Tips I)
	Asfaltbetona segas pamatkonstrukcija (Tips II)
	Asfaltbetona seguma frēzēšana
	Ievalka
	Nomales apauguma tīrīšana
	Zaļā zona
	Seguma pārejas posma izbūve
	Nomale
	Grāvja izrakšana
4.5%	Brauktuves šķērsslīpums
206	Jaunas ceļa zīmes uzstādīšana
206	Esošas ceļa zīmes pārcelšana
	Caurteka
	Asis
	Bortakmens 100.30.15
	Gulošs Bortakmens 100.30.15
206	Caurtekas/grāvja augstuma atzīme
206 / 206	Brauktuves malas/apmales augstuma atzīme
	Ūdens tecēšanas virziens
	Akas vāka līmeņošana
	Signālstabiņi
	Ceļa 920 apzīmējums stāvlaukumā
	Koku ciršana
URB-2	Urbums

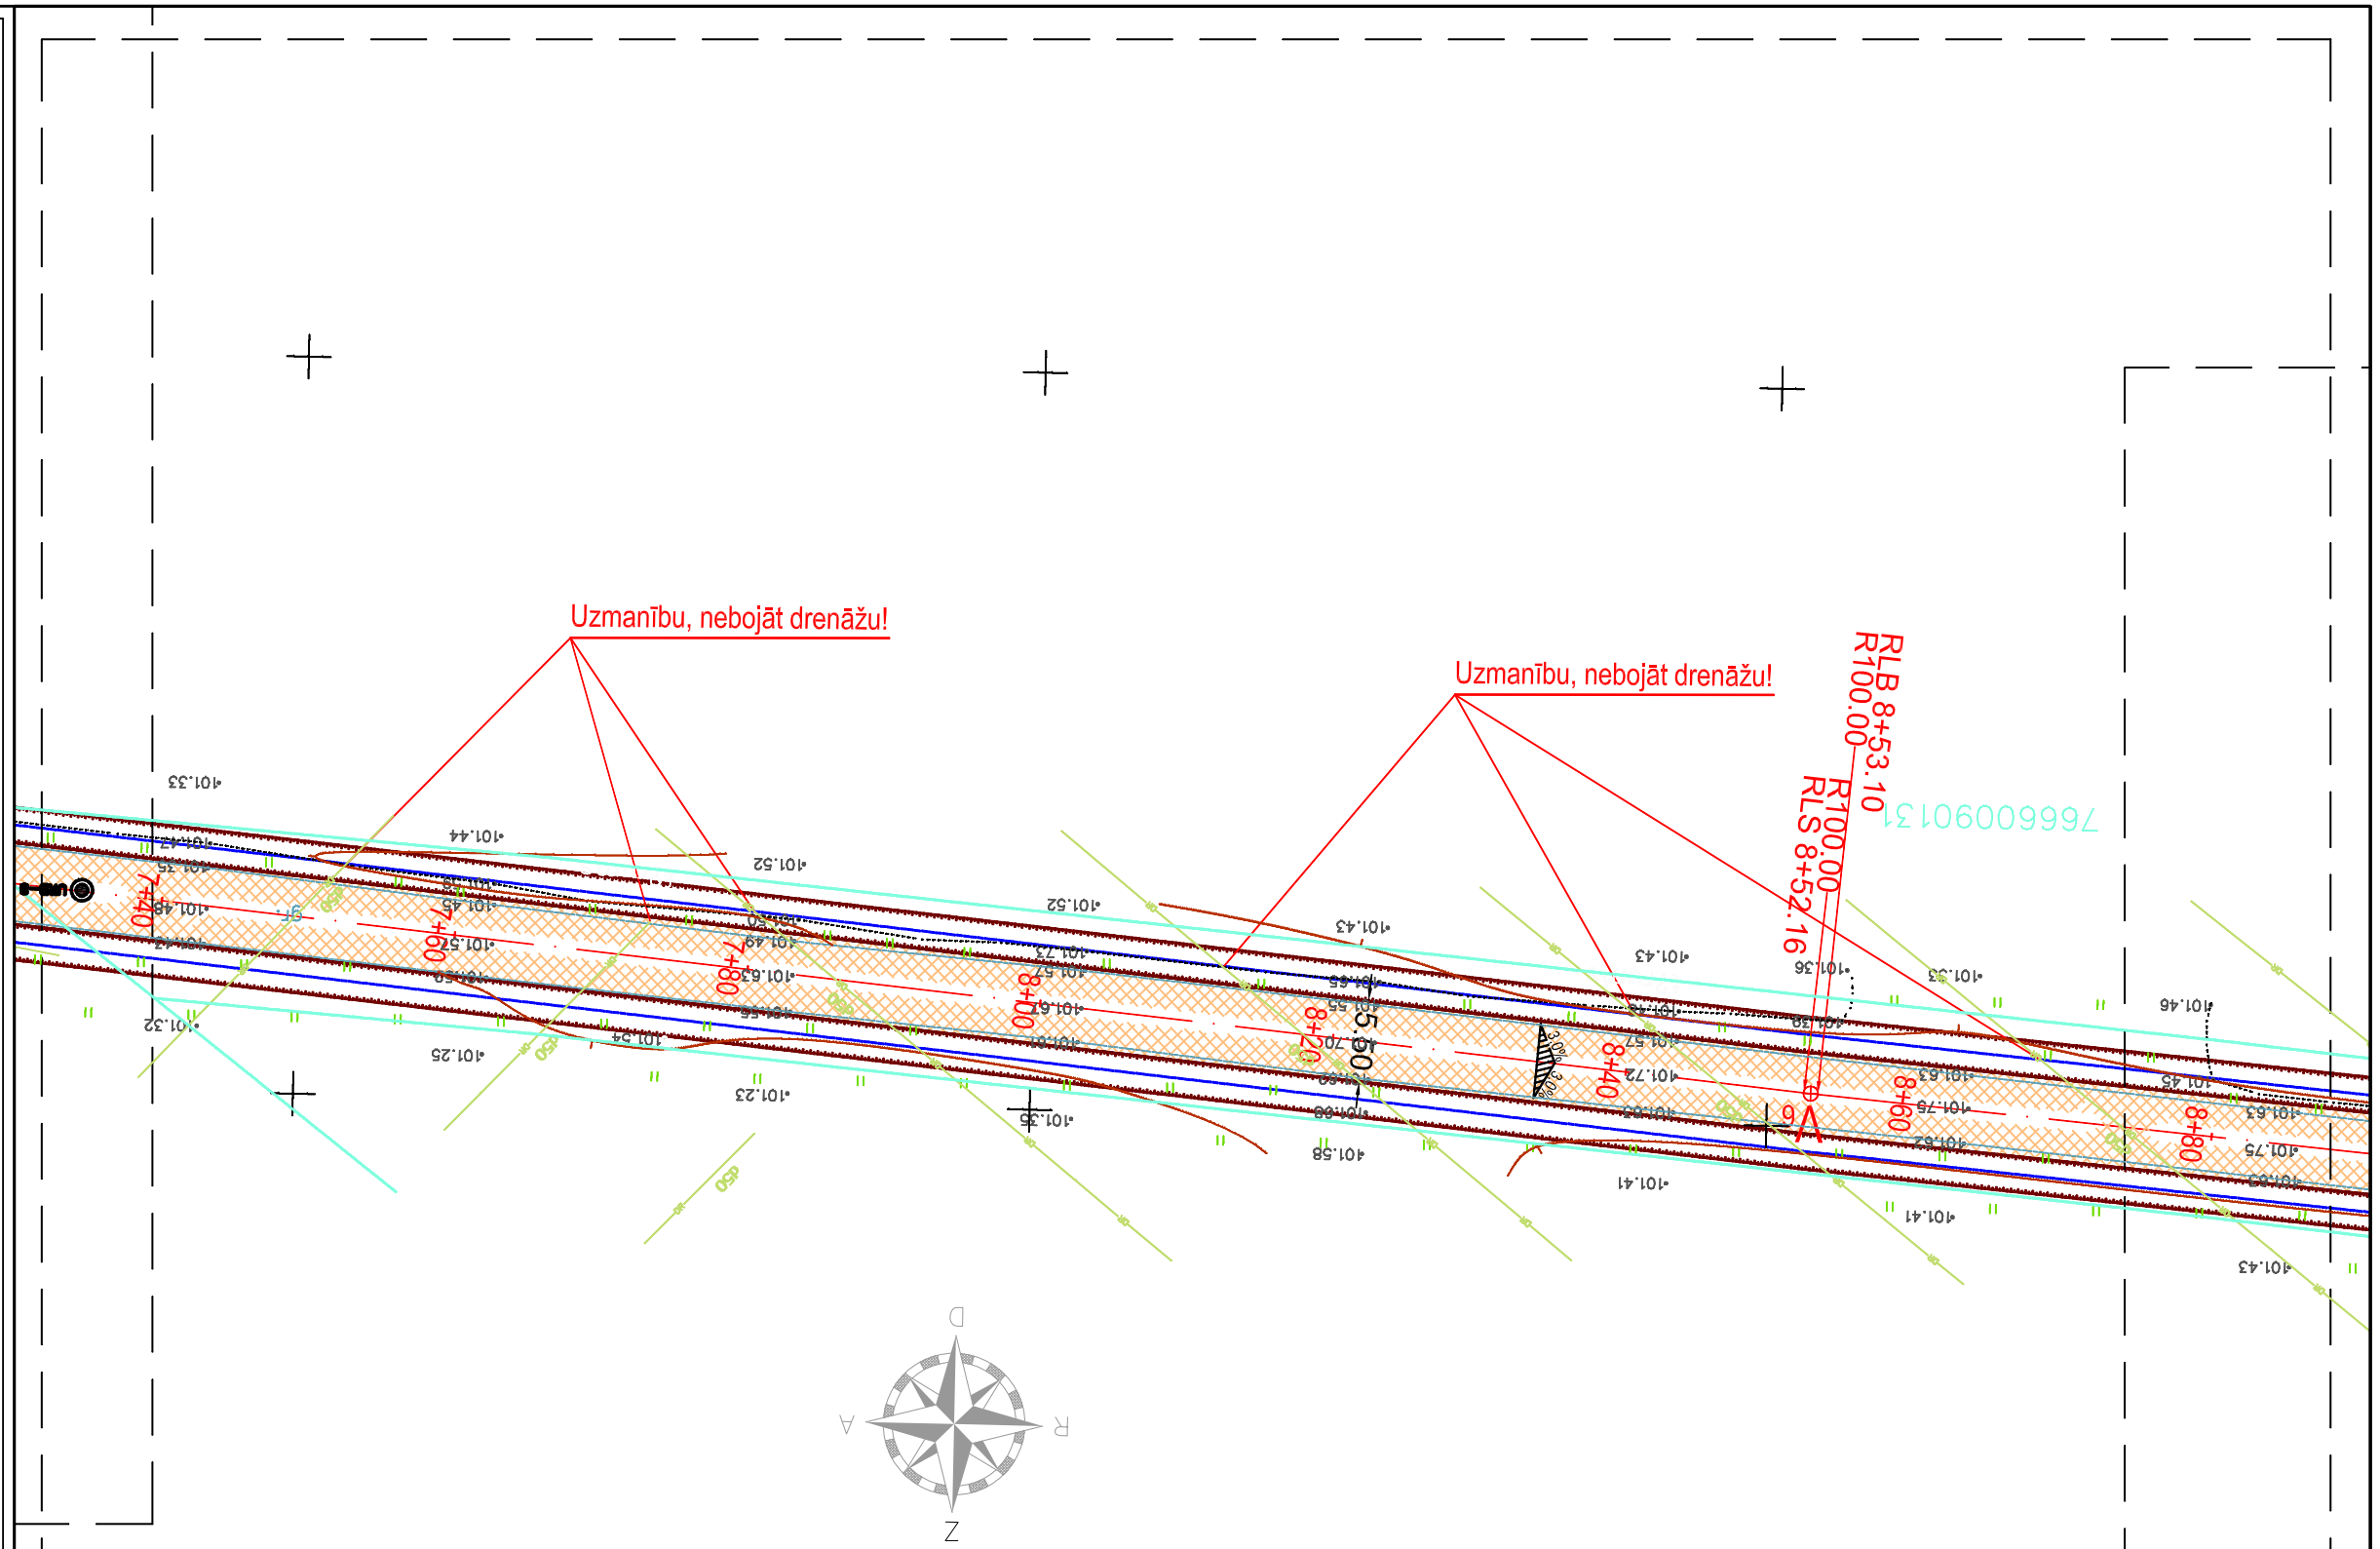

Lapu izvietojuma shēma:

Pašvaldības ceļs Laivacumi - Rušenieki

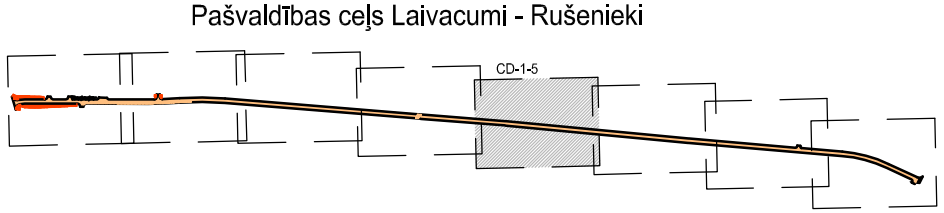

Piezīmes:

1. Izmēri un augstumi doti metros.
2. Augstumi doti Baltijas augstumu sistēmā.
3. Caurteku galu augstumi precizējami būvniecības gaitā.
4. Ceļa pamatkonstrukciju tipus skatīt CD 6 rasējumos.
5. Izbūvējot nobrauktuves un pleslēgumus, jāpleslēdzas pie esošajām atzīmēm, ja projektā nav norādīts savādāk.
6. Nobrauktuvju piketāžu precizēt uz vietas.
7. Projekta līnijas augstumi precizējami būvniecības laikā.
8. Būvniecības gaitā neiznīcināt esošās īpašumu robežzīmes.
9. Būvdarbu laikā ievērot pazemes un virszemes komunikāciju aizsardzības noteikumus un, ja nepieciešams, paredzēt to papildus aizsardzību.
10. Koordinātas pa numuriem skatīt koordinātu sarakstā.
11. Taišņu un līkņu piesaisti piketāžu skatīt taišņu un līkņu sarakstā.
12. Nobrauktuves, kuras no brauktuves nodalītas ar pazemināto ceļa apmali, no zaļās zonas nodalītas ar bortakmeni 100.20.8.
13. Augstuma atzīmes precizējamas būvniecības gaitā.

Pasūtītājs:
Līvānu novada dome
Rīgas iela 77, Līvāni, Līvānu novads , LV-5316

Objekts:
Pašvaldības ceļa Laivacumi - Rušenieki rekonstrukcija Rožupē, Līvānu novadā

Adrese:
Ceļš Laivacumi - Rušenieki

CD vadītājs:	Didzis Dāle		24.02.2012.
Izstrādāja:	Reinis Kivliņš		24.02.2012.

Lapas nosaukums:
Plāns

BELSS
Rīga, Kalvenes iela 22a
Tālr.: +371 67322333
Fakss: +371 67828366

©All rights reserved.
©Izmantojams saskaņa ar autortiesību likumu

Līguma nr.: 14-02
Arhīva nr.: 14-02
M 1:500

Stadija	Lapas	Ras. Nr.
TP	5/7	CD-1-5