



Apzīmējums	Apzīmējuma nosaukums
	Ceļa segas pamatkonstrukcija (Tips I)
	Asfaltbetona segas pamatkonstrukcija (Tips II)
	Asfaltbetona seguma frēzēšana
	Ievilkas
	Nomales apauguma tīrīšana
	Zaļā zona
	Seguma pārejas posma izbūve
	Nomale
	Grāvija izrakšana
	Brauktuves šķērsošpūms
	Jaunas ceļa zīmes uzstādīšana
	Esošas ceļa zīmes pārceļšana
	Caurteka
	Asis
	Bortakmens 100.30.15
	Gulboš Bortakmens 100.30.15
	Caurtekas/grāvija augstuma atzīme
	Brauktuves malās/apmales augstuma atzīme
	Ūdens tecēšanas virziens
	Akas vākta līmeņošana
	Signālstabiņi
	Ceļa 920 apzīmējums stāvlaukumā
	Koku cīršana
	Urbums

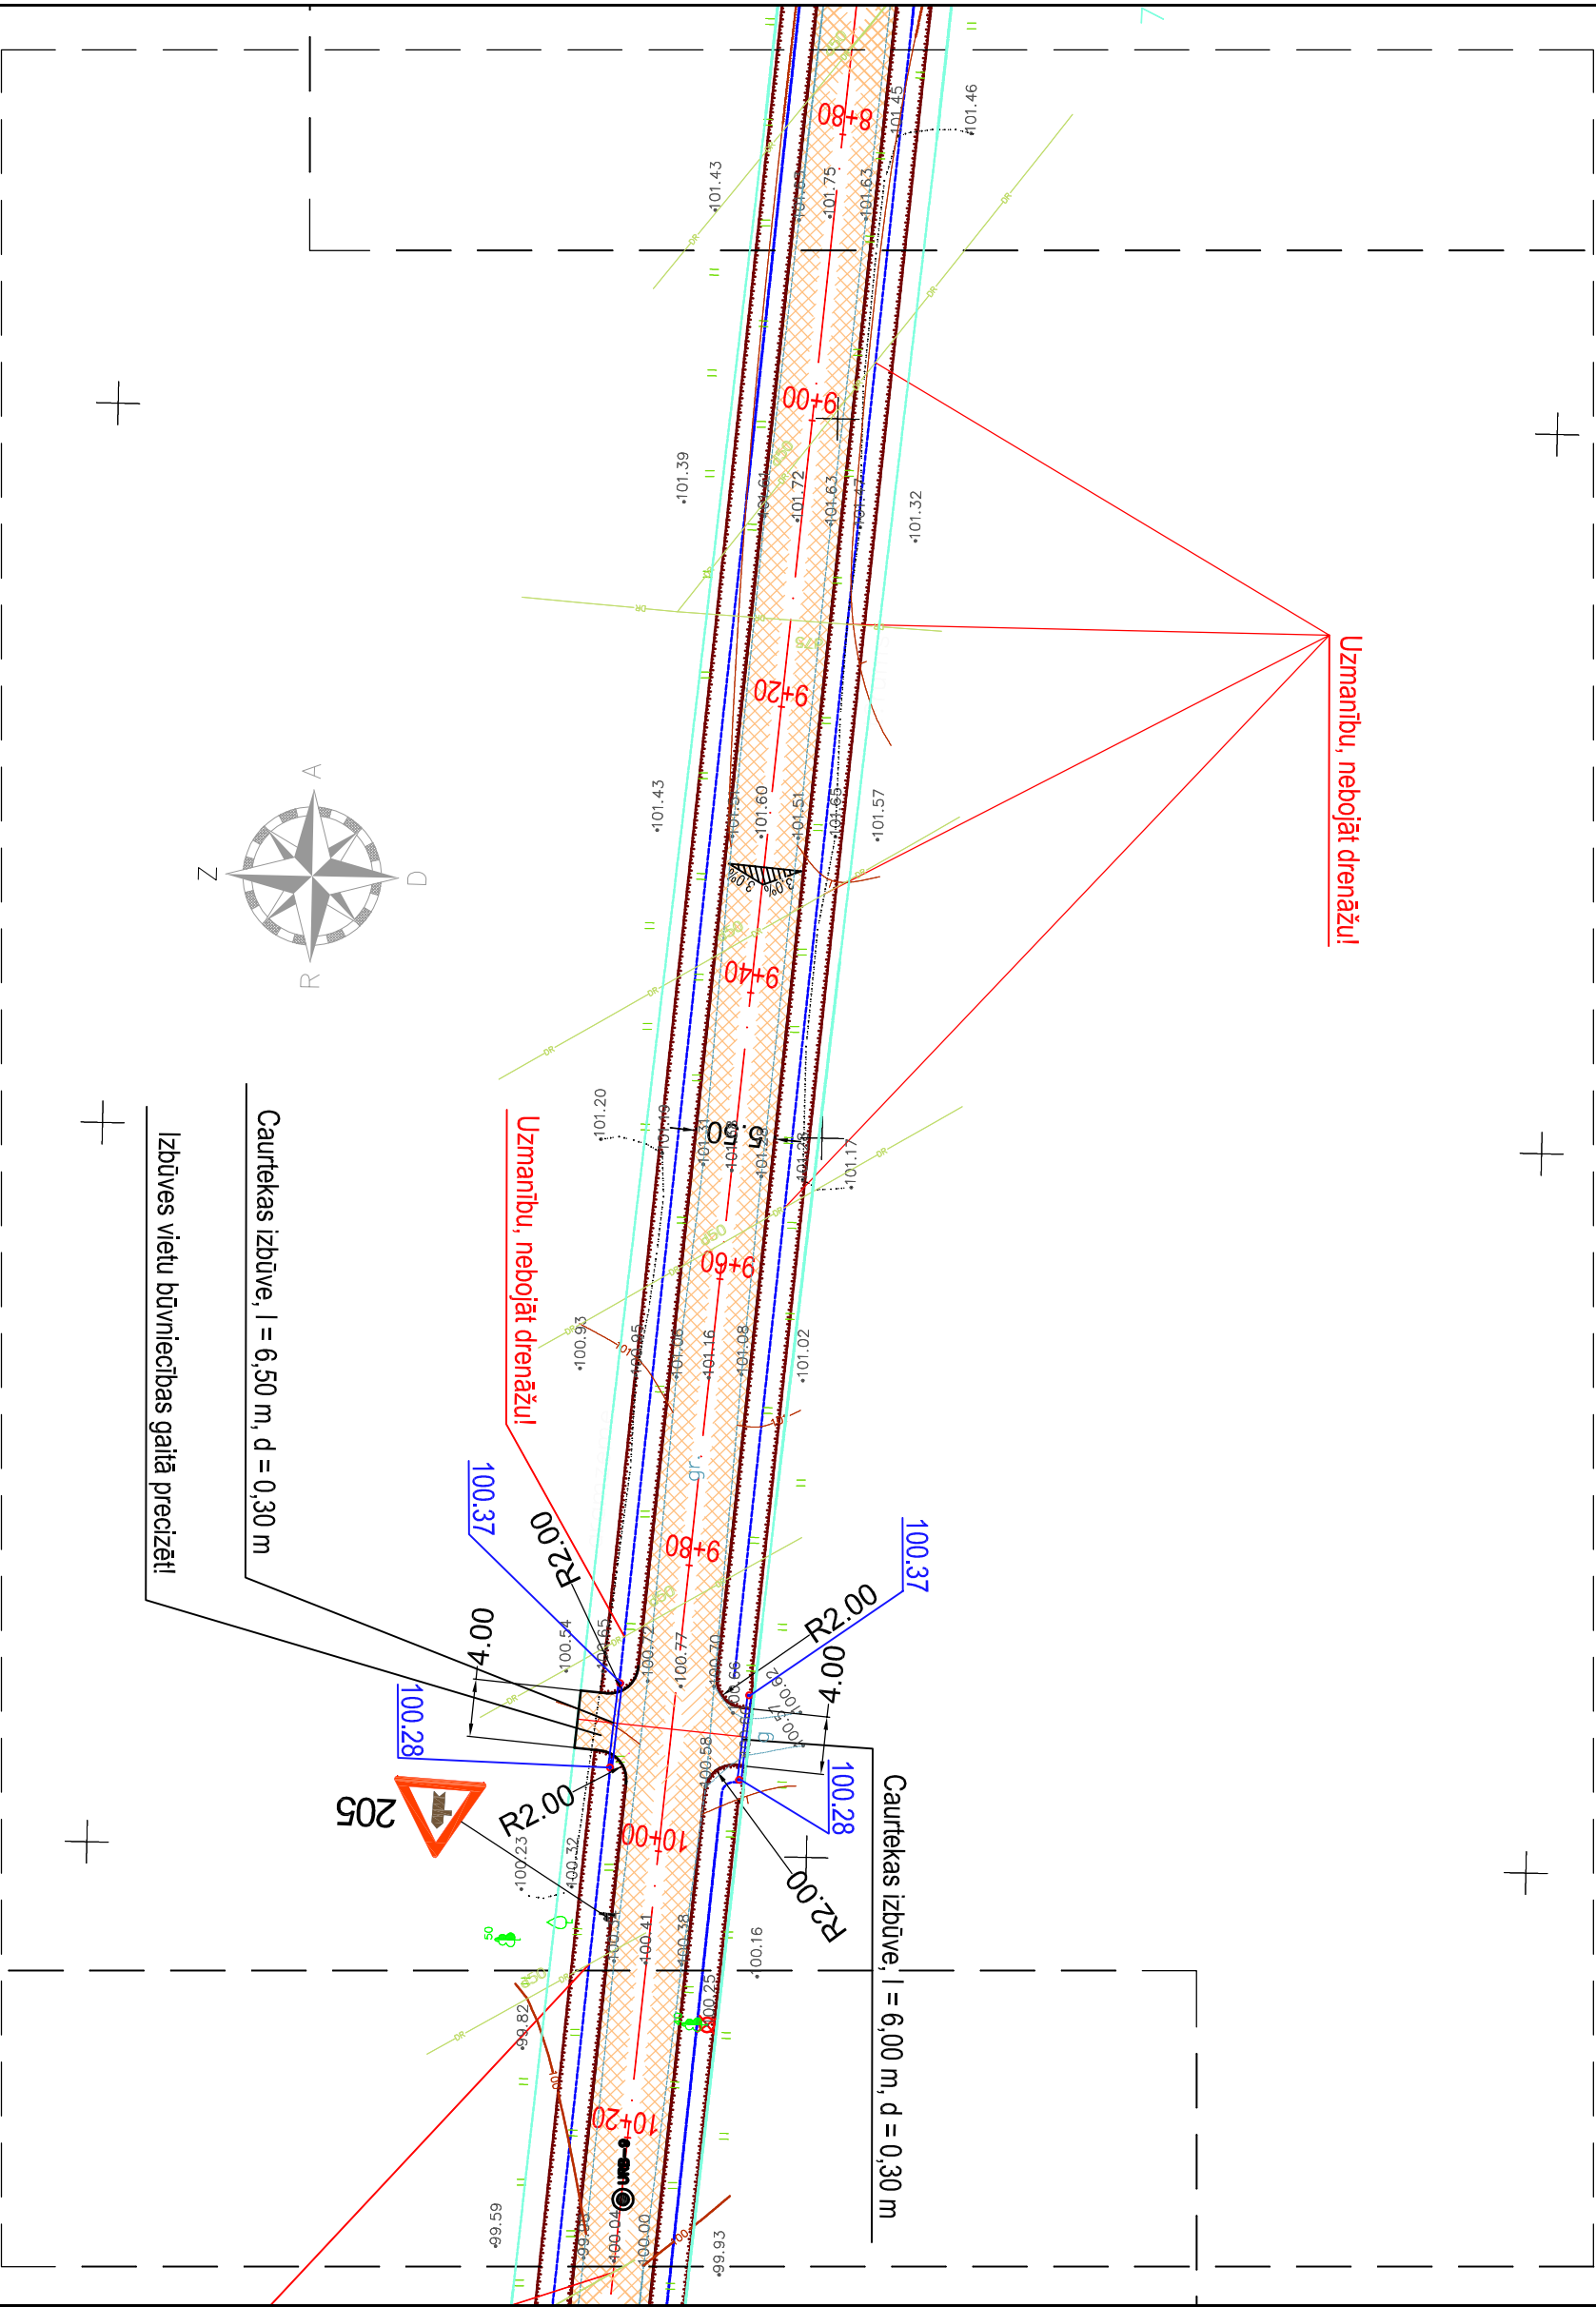

Lapu izvietojuma shēma:

Pašvaldības ceļš Laivacumi - Rušenieki

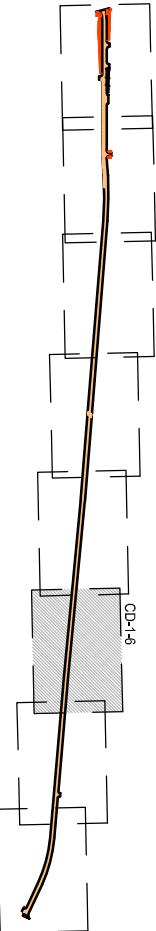

- Piezīmes:**
- Izmēri un augstumi doti metros.
 - Augstumi doti Baltijas augstumu sistēmā.
 - Caurteku gaitu augstumi precizējami būvniecības gaitā.
 - Ceļa pamatkonstrukciju tipus skatīt CD 6 resursos.
 - Izbūvējamā nobrauktuves un pieslēgumus jāpieņem, ja esošajām atzīmēm, ja projekta nav norādīts savādāk.
 - Nobrauktuves pikeitāžu precizēt uz vietas.
 - Projekta līnijas augstumi precizējami būvniecības laikā.
 - Būvniecības gaitā neizslēgt esošās īpašumu robežlīnijas.
 - Būvniecības laikā jāievēro pazemes un virszemes komunikāciju aizsardzības noteikumi un, ja nepieciešams, paredzēt to papildus aizsardzību.
 - Koordinātas pa numuriem skatīt koordinātu sarakstā.
 - Taisnu un līkņu piesaistī pikeitāžu skatīt taisnu un līkņu sarakstā.
 - Nobrauktuves, kuras no brauktuves nodalītas ar bortakmeni 100.20.8.
 - Augstuma atzīmes precizējamas būvniecības gaitā.

Pasūtītājs:

Līvānu novada dome
Rīgas iela 77, Līvāni, Līvānu novads, LV-5316

Objekts:

Pašvaldības ceļa Laivacumi - Rušenieki
rekonstrukcija Rožupē, Līvānu novadā

Adrese:

Ceļš Laivacumi - Rušenieki

Lapas nosaukums:

Plāns



Rīga, Kaļienes iela 22a
Tālr.: +371 67322333
Fakss: +371 67828366

©All rights reserved.
@Izstrādājums saņemts ar autoritāšu lūgumu

Līguma nr.: 14-02
Atvērta nr.: 14-02
M 1:500

Stadija	Lapas	Ras. Nr.
TP	6/7	CD-1-6