
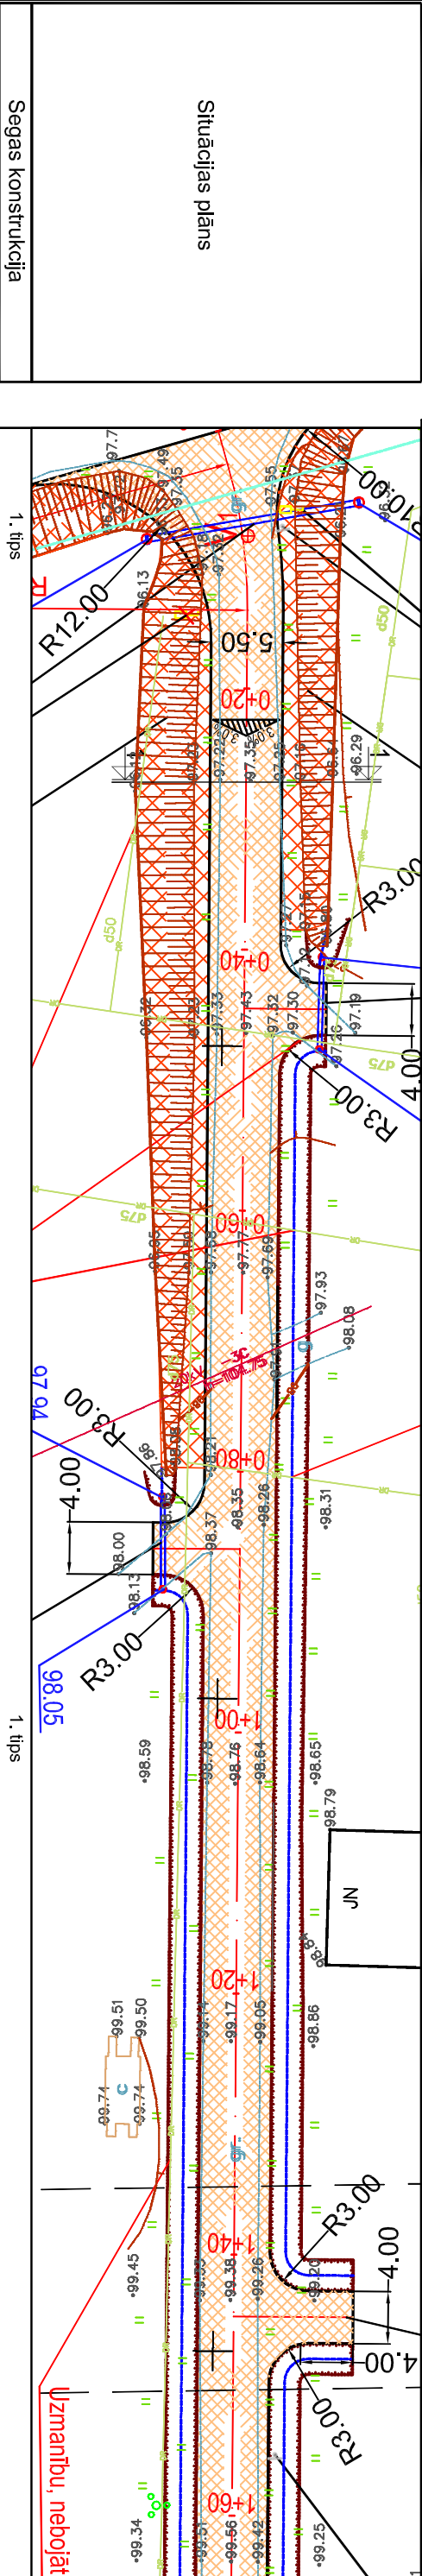


M 1:100 VERTIKĀLI
M 1:500 HORIZONTĀLI

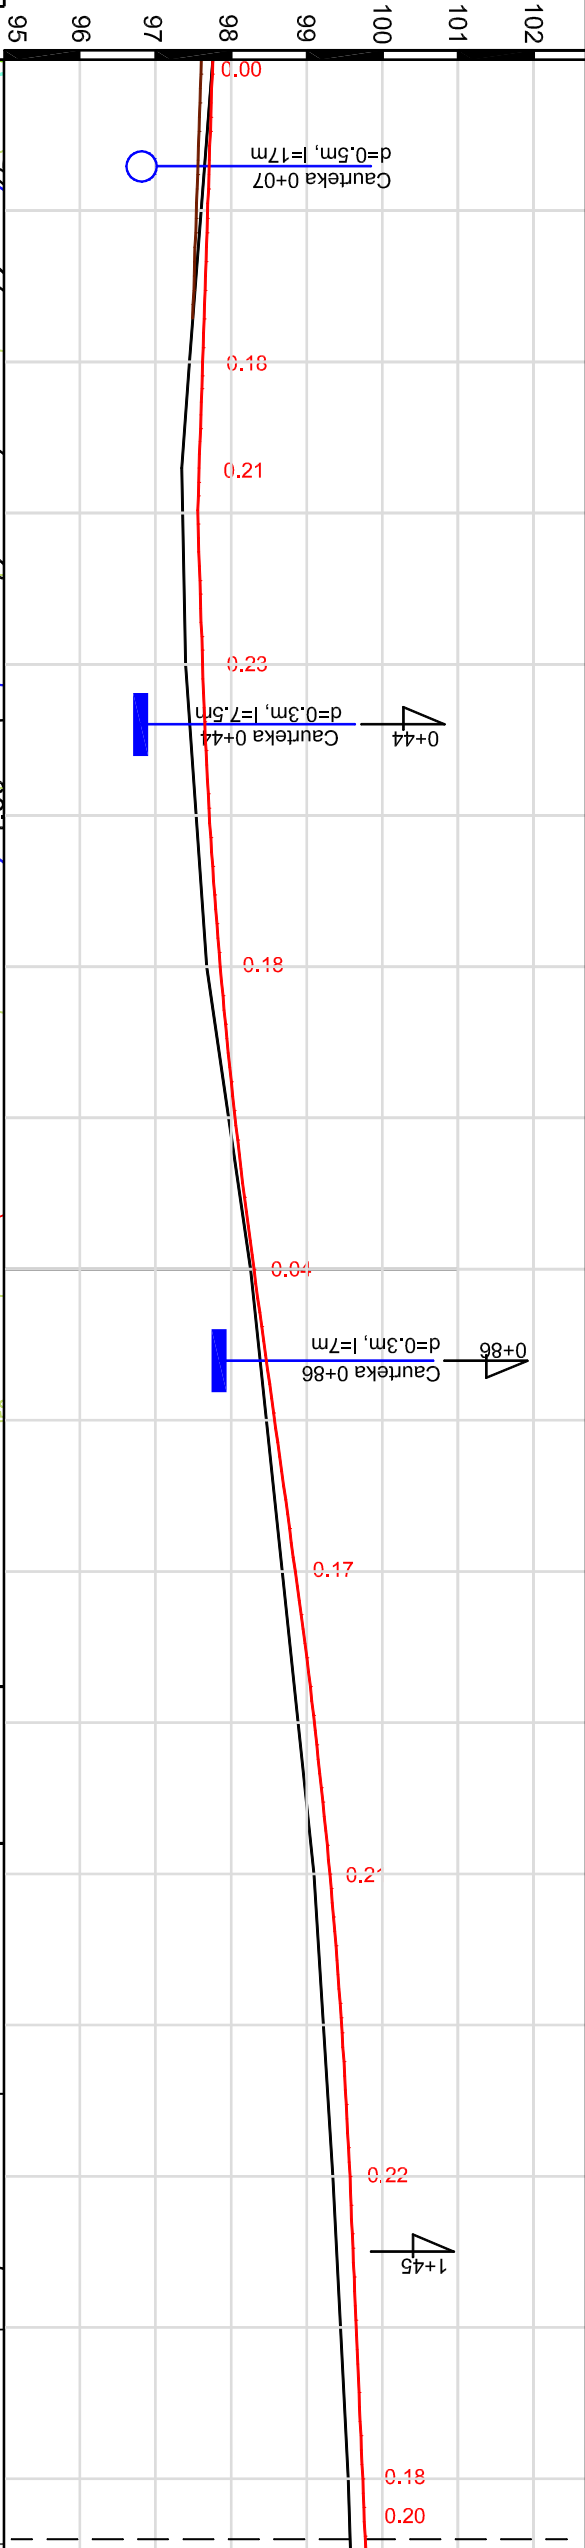

Segas konstrukcija		1. tips		1. tips	
Čeļa ass profila elements, %,m	Slīpums, %/ Garums, m	i=0,3 L=40		i=2,8 L=20	
	Teknes atzīme	R=1910 K=40 i=1,3 L=25		R=2112 K=40 i=1,0 L=23	
Kreisiais Čeļa grāvis	Slīpums, %/ Garums, m	96.87 97.20		98.64 98.89	
	Teknes atzīme	97.79 98.26		98.72 98.92	
Labais Čeļa grāvis	Slīpums, %/ Garums, m	97.60 98.09		98.48 98.72	
	Teknes atzīme	97.63 98.30		99.31 99.57	
Čeļa ass atzīme		97.76 97.63 97.56 97.63 97.86 98.30 98.85 99.10 99.31 99.57		99.73 99.77	
Zemes virsmas atzīmes uz ceļa ass		97.76 97.45 97.35 97.40 97.68 98.26 98.68 99.10 99.35 99.55		99.57 (99.57)	
Attālums, m		0+00 20 7 13 20 20 20 20 20 1+00		20 20 20 20 20	
Pikeit		R = 40 a = 16°13.5 B = 0.40 D = 0.08		155.79	
Čeļa ass plana elements, m		0		0	
Kilometri		0		0	

PROJEKTA APZĪMĒJUMI

Projekta līnija

Esošā reljefa līnija

Izrokamās augsnes līnija

Galveno ceļu šķērsojoša projektētā caureka

Nobrauktuvi šķērsojoša projektētā caureka

Projekētā kreisā nobrauktuve

Projekētā labā nobrauktuve

Piezīmes:

- Izmēri un augstumi doti metros.
- Augstumi doti Baltijas augstumu sistēmā.
- Caureku gailu augstumi precīzāmi būvniecības gaitā.
- Ceļa pamatkonstrukciju tipus skatīt CD 6 rasējumos.
- Izbūvējot nobrauktuves un pieslēgumus, jāpievēršas pie esošajām atzīmēm, ja projektā nav norādīts savādāk.
- Nobrauktuvi projektā precīzēt uz vietas.
- Projekta līnijas augstumi precīzāmi būvniecības laikā.
- Būvniecības gaitā neiznīcināt esošās īpašumu robežzīmes.
- Būvniecības laikā ievērot pazemes un virszemes komunikāciju aizsardzības noteikumus un, ja nepieciešams, paredzēt to papildus aizsardzību.
- Koordinātas pa numuriem skatīt koordinātu sarakstā.
- Taišņu un līkņu piesaisti projektā skatīt taišņu un līkņu sarakstā.
- Nobrauktuves, kuras no brauktuves nodalītas ar pazemināto ceļa apmali, no zaļās zonas nodalītas ar bortakmeni 100.20.8.
- Augstuma atzīmes precīzāmas būvniecības gaitā.

Pasūtītājs:

Līvānu novada dome
Rīgas iela 77, Līvāni, Līvānu novads, LV-5316

Objekts:

Pašvaldības ceļa Laivacumi - Rušenieki
rekonstrukcija Rožupē, Līvānu novads

Adrese:

Ceļš Laivacumi - Rušenieki

Lapas nosaukums:

Garenprofils



Rīga, Kaļienes iela 22a
Tālr.: +371 67322333
Fakss: +371 67828366

©All rights reserved.
@Izmantojams saskaņā ar autoritātes likumu

Līguma nr.: 14-02
Atvērta nr.: 14-02
M 1:500

Stadija	Lapas	Ras. Nr.
TP	1/8	CD-2-1