



Griezum 1 - 1, pk 0+27, I ceļa segas pamatkonstrukcija

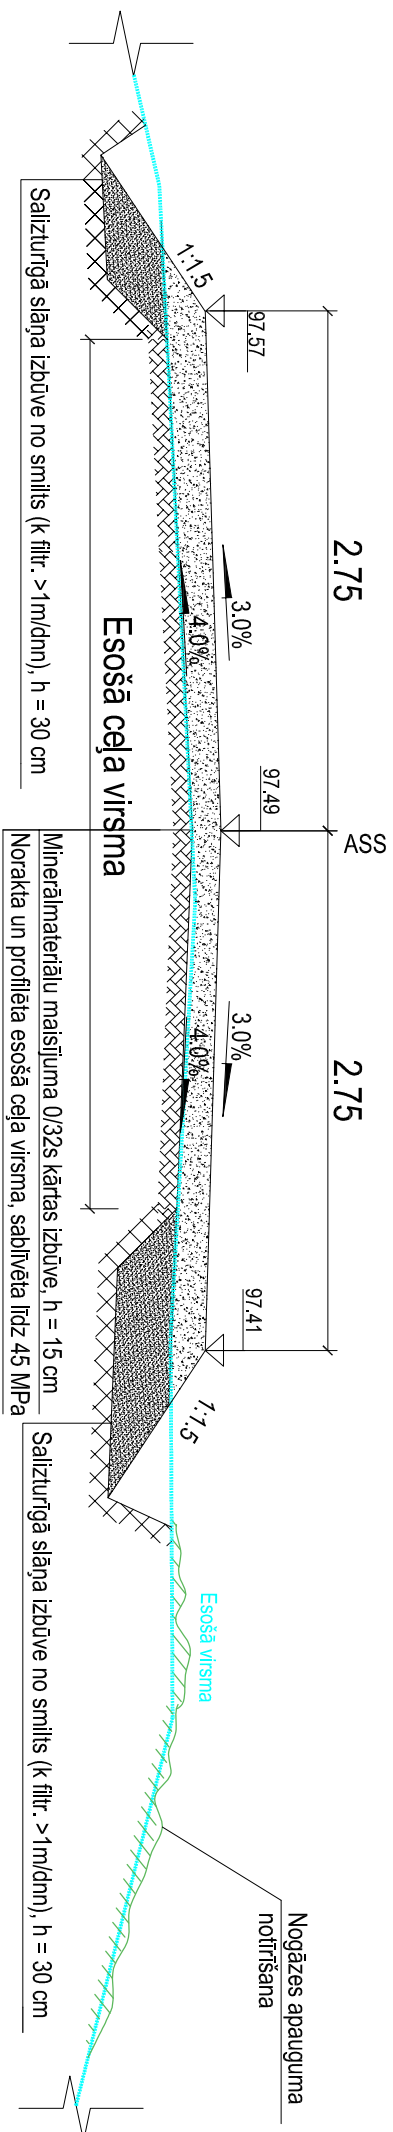

Griezums 2 - 2, pk 7+24, I ceļa segas pamatkonstrukcija

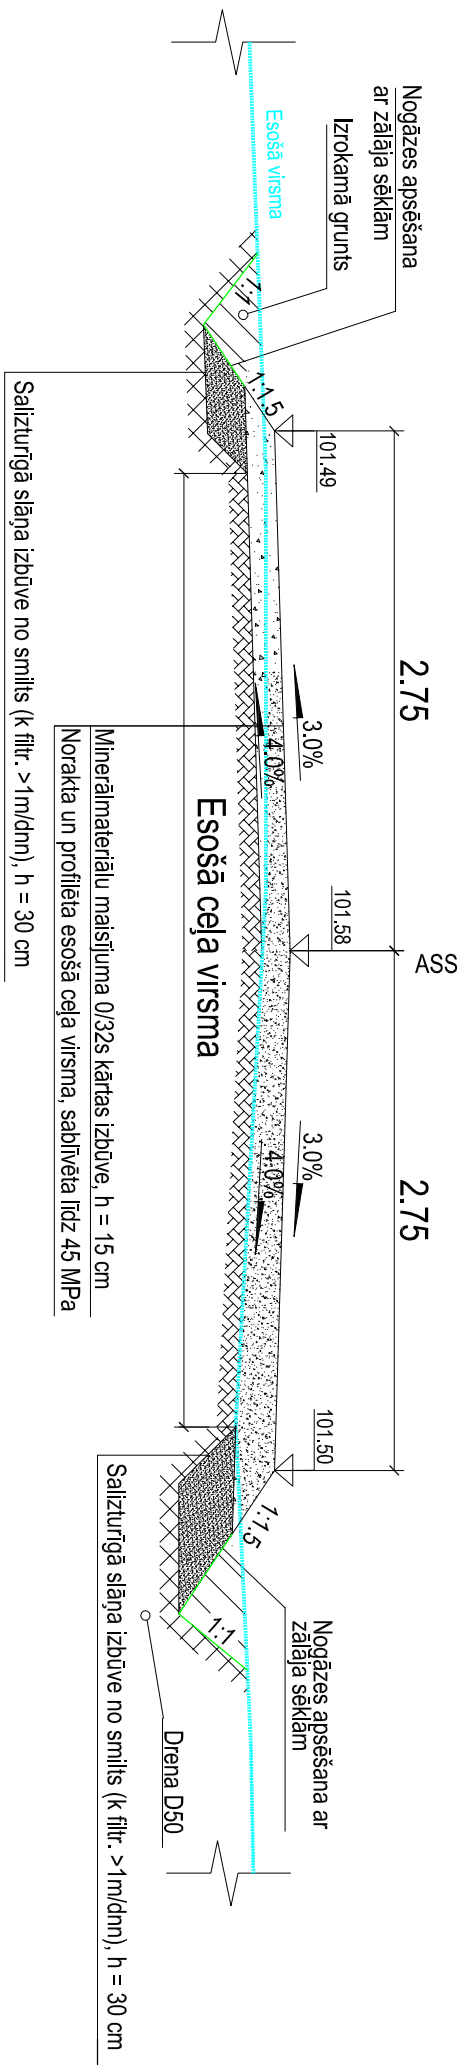


Ceļa segas pamatkonstrukcijas tips

I cēļa segas pamatkonstrukcija

Minerālmateriālu maisījuma 0/32s kārtā, $h = 15\text{ cm}$
Kur nepieciešams, minerālmateriālu maisījuma 0/32p izlīdzinošā kārtā,
 $h = 3,5\text{ cm}$
Profilēta zemes klātnes virsma, sabīdēta Itz 45 MPa

1. Izvērtēt un augstumi doti metros.
2. Soguma 0/325 kārtai nodrošināt rupju minerālmateriālu stiprības klasi NIII.
3. Augstumi doti Balītiņas augstumu sistēmā LKS 92.
4. Materiālu specifikācijas un izbūve atbilstoši - "Ceļu specifikācijas -2010".
5. Būvdarbi izpildāmi atbilstoši pazemes komunikāciju un gaisvadu līniju aizsardzības prasībām.
6. Augstumu atzīmes precizējamas būvdarbu laikā.
7. Griezumā vietas skatīt rasējumu lapās CD-1.
- 8.

PPasūtītājs: Līvānu novada dome Rīgas iela 77, Līvāni, Līvānu novads , LV-5316						Objekts: Pašvaldības ceļa Laivacumi - Rušenieki rekonstrukcija Rožupē, Līvānu novadā					
						Adrese:					
						Ceļš Laivacumi - Rušenieki					
						Lapas nosaukums:					
CD vadītājs:	Didzis Dāle					Griezumī					
Izstrādāja:	Reinis Kiviļiš										
						©All rights reserved. ©Izmantojams saskaņā ar autoritēsiņu likumu					
Līguma nr.: 1402											
Atvērta nr.: 1402											
M 1:50											
Stadija	Lapas	Ras. Nr.				 Rīga, Kaļienes iela 22a Tālrunis: +371 67322333 Fakss: +371 67828366					
TP	1/2	CD-3-1									