



20KV

76860070156

Andris Zālāns

76860070155
"Vītoli"
Andris Zalāns

76860070504

"Kvederi"

Andris Zālāns

76860070833

"Sēntes"
Vilis Pinups 2

Metaal: zinsargbarrera, $L=32.2\mu m$



Iztīrīt esošo grāvi 30m

Ac aizsargjosla

GAISVADU ELEKTRIBAS LĪNIJAI $H=102.4m$



Lapu izvietojuma shēma





								3.
								2.
								1.
Projekktētājs	Pārbaudītājs	Apspriešanās	Datums	Izmaiņu saturs	Izmaiņu Nr.			
Pasūtītājs:	Līvānu novada dome				Rīgas iela 77, Līvāni, LV-5316			
	Reģistrācijas Nr. 90000065595				Tālrunis: 65307250			
					Fakss: 65307255			
					dome@livanil.lv			
					www.livani.lv			
Projekktētājs:								
				AS "Ceļuprojekts" Reģistrācijas Nr. 40003026637 Būvkomersanta reģ. Nr. 1755-R				
				Muruļņu iela 7a, Rīga, LV-1024, Tālrunis: 67840580, Fakss: 67840581, www.ceļuprojekts.lv				
Amats	Vārds, uzvārds	Paraksts	Datums	Būvprojekts:	Pasūtītuma Nr. LND2012/4 ELFLA			
Nodaļas vad.	E. Valpieters		03.2012.	Pasvaldības autoceļa Līvāni-Aizpurneši-Sīla Sproģi-Daukstes-Sīlavas rekonstrukcija posmā 0,68km - 3,56km	Arhīva Nr. D-32-54			
Būvproj. vad.	D. Maljnovska		03.2012.	Būvprojekta daļa:	Rasējuma Nr. CD-2-1			
Ceļu daļas vad.	D. Maljnovska		03.2012.	Ceļu daļa				
Projekktētājs	A. Džeriņš		03.2012.	Rasējums:	Stadija	Rasējuma marķa	Lapa/Lapas	
Pārbaudītājs	D. Maljnovska		03.2012.		TP	CD	1/16	
Mērogs			1:500	Izbūves plāns				



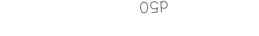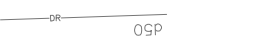


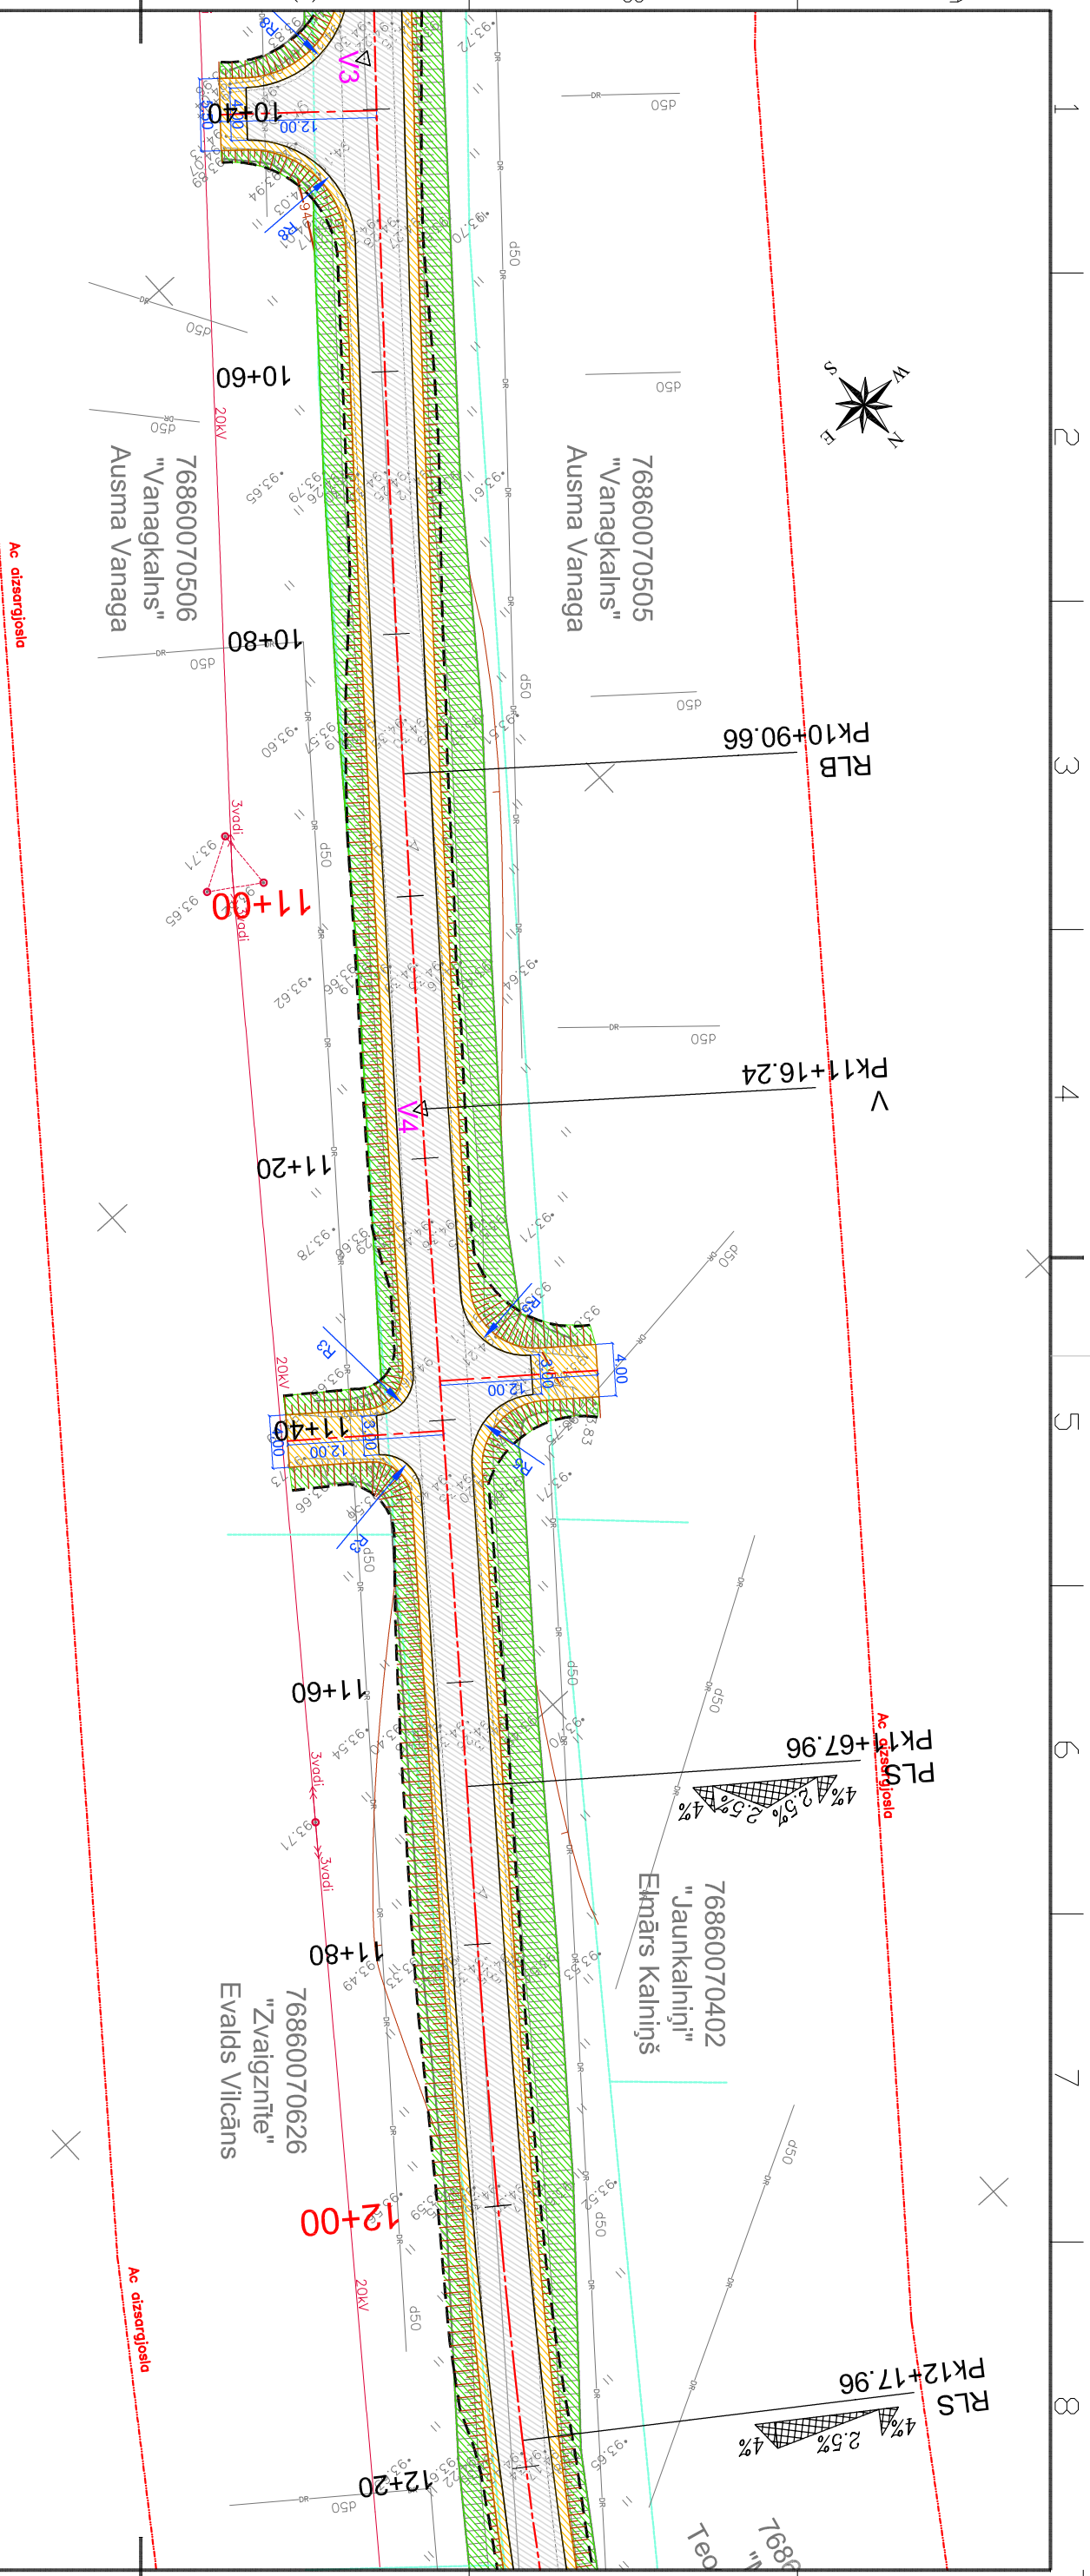
76860070504
"Kvederi"
Andris Zalāns

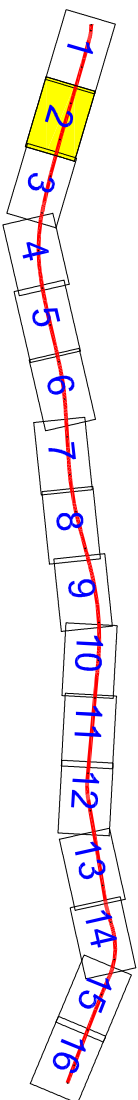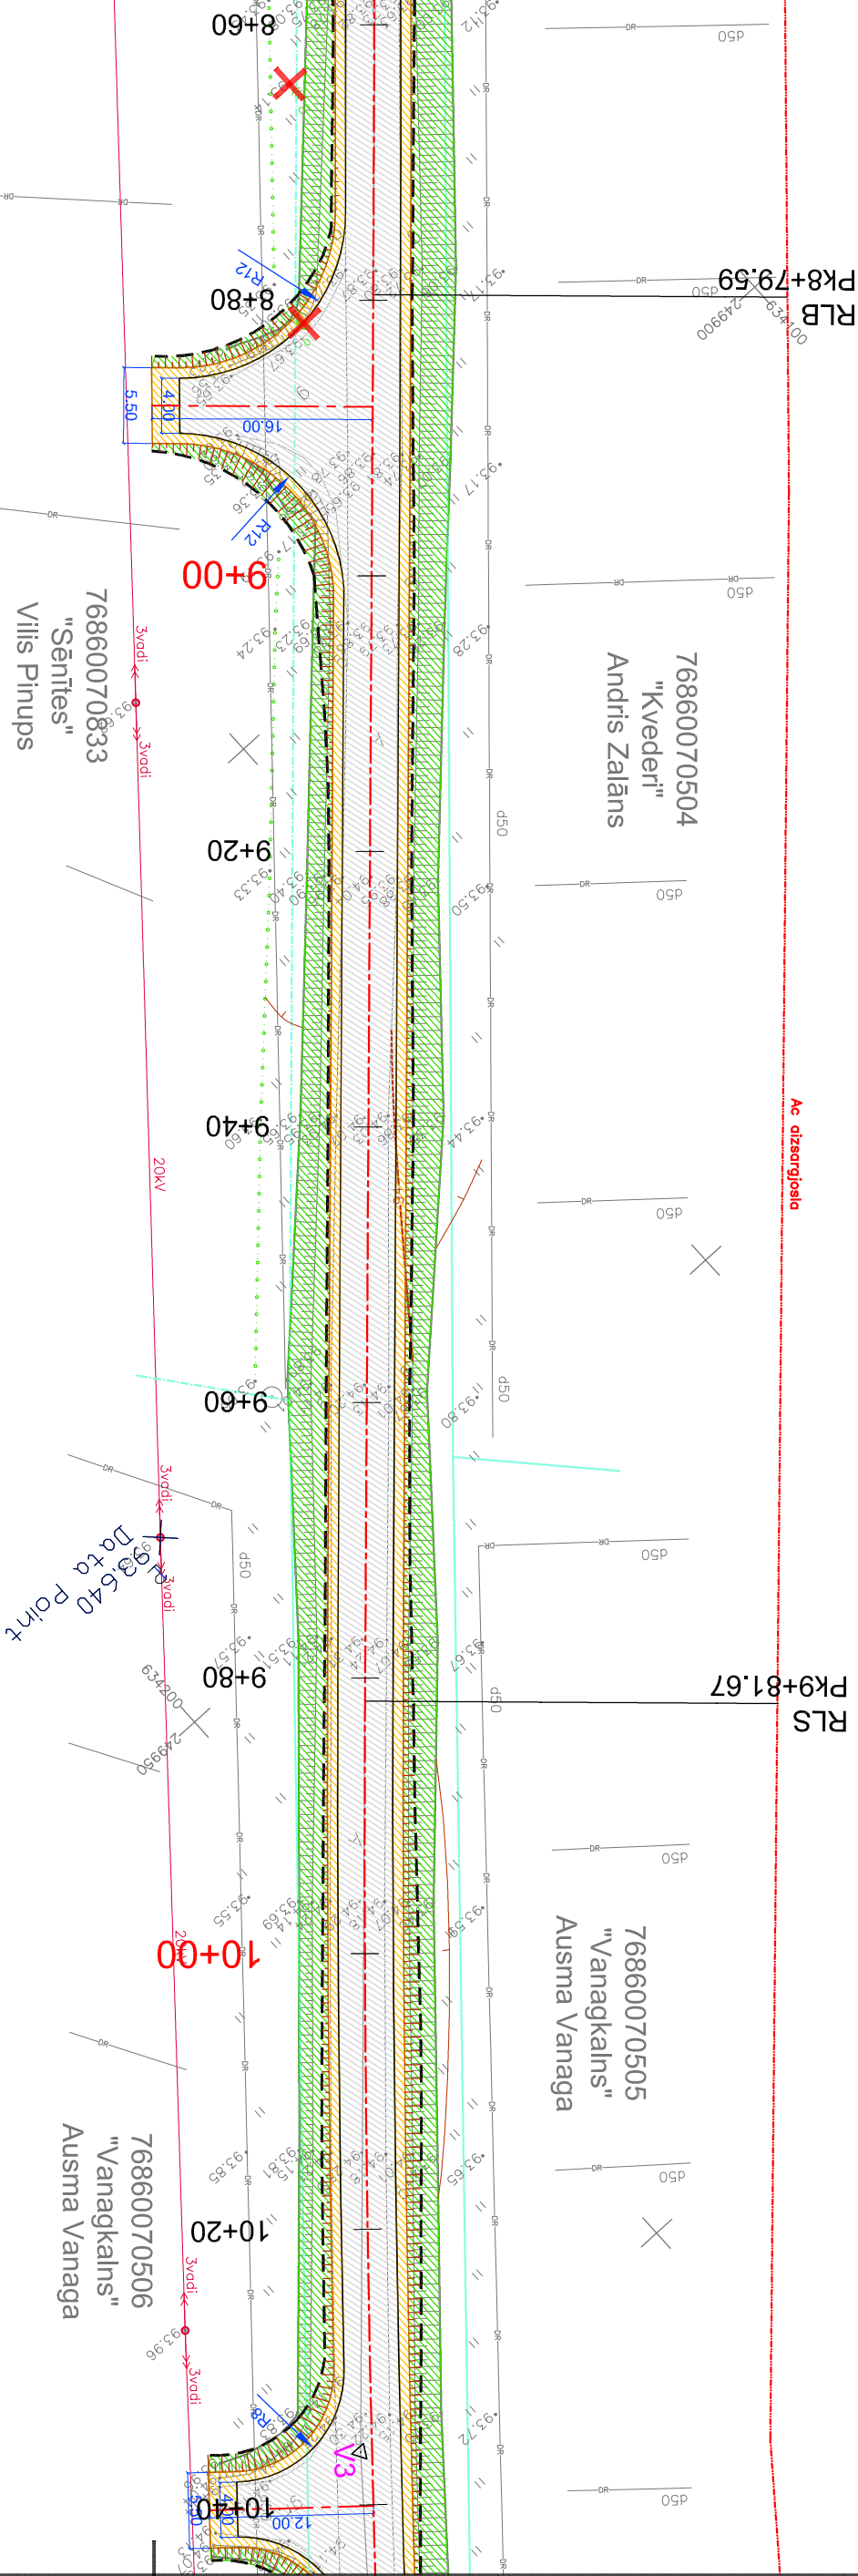


76860070505
"Vanagkalns"
Ausma Vanaga




						3.
						2.
						1.
Projektiētājs	Pārbaudītājs	Apsīstiprināja	Datums	Izmaiņu saturs	Izmaiņu Nr.	
Pasūtītājs:	Līvānu novada dome Reģistrācijas Nr. 90000065595 Rīgas iela 77, Līvāni, LV-5316 Tālrunis: 65307250 Fakss: 65307255 dome@livanil.lv www.livani.lv					
 LĪVĀNU NOVADS						
Projektētais: AS "Ceļuprojekts" Reģistrācijas Nr. 40003026637 Būvkomersanta reģ. Nr. 1755-R Muriņaņu iela 7a, Rīga, LV-1024, Tālrunis: 67840580, Fakss: 67840581, www.ceļuprojekts.lv						
						
Amats	Vārds, uzvārds	Paraksts	Datums	Būvprojekts:	Pastūrējuma Nr. LND2012/4 ELFLA	
Nodabjas vad.	E.Valpiņš		03.2012.	Pasūtītāja autobocēja Līvān-Aizpurieši-Sila Sproģi-Daukstes-Silavas rekonstrukcija posmā 0,68km - 3,56km	Artnība Nr.	D-32-54
Būvproj.vad.	D.Majnovska		03.2012.		Rasējuma Nr.	CD-2-1
Ceļu daļas vad.	D.Majnovska		03.2012.	Būvprojekta daļa:		
Projektiētājs	A.Džeriņš		03.2012.	Ceļu daļa	Stādīja	Rasējuma lapa/Lapas
Pārbaudītājs	D.Majnovska		03.2012.	Rasījums:	TP	CD 2/16
Mērogs	1:500					




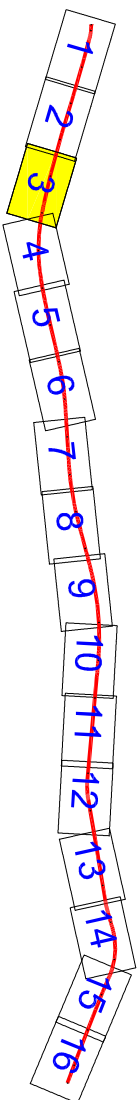


Lapu izvietojuma shēma

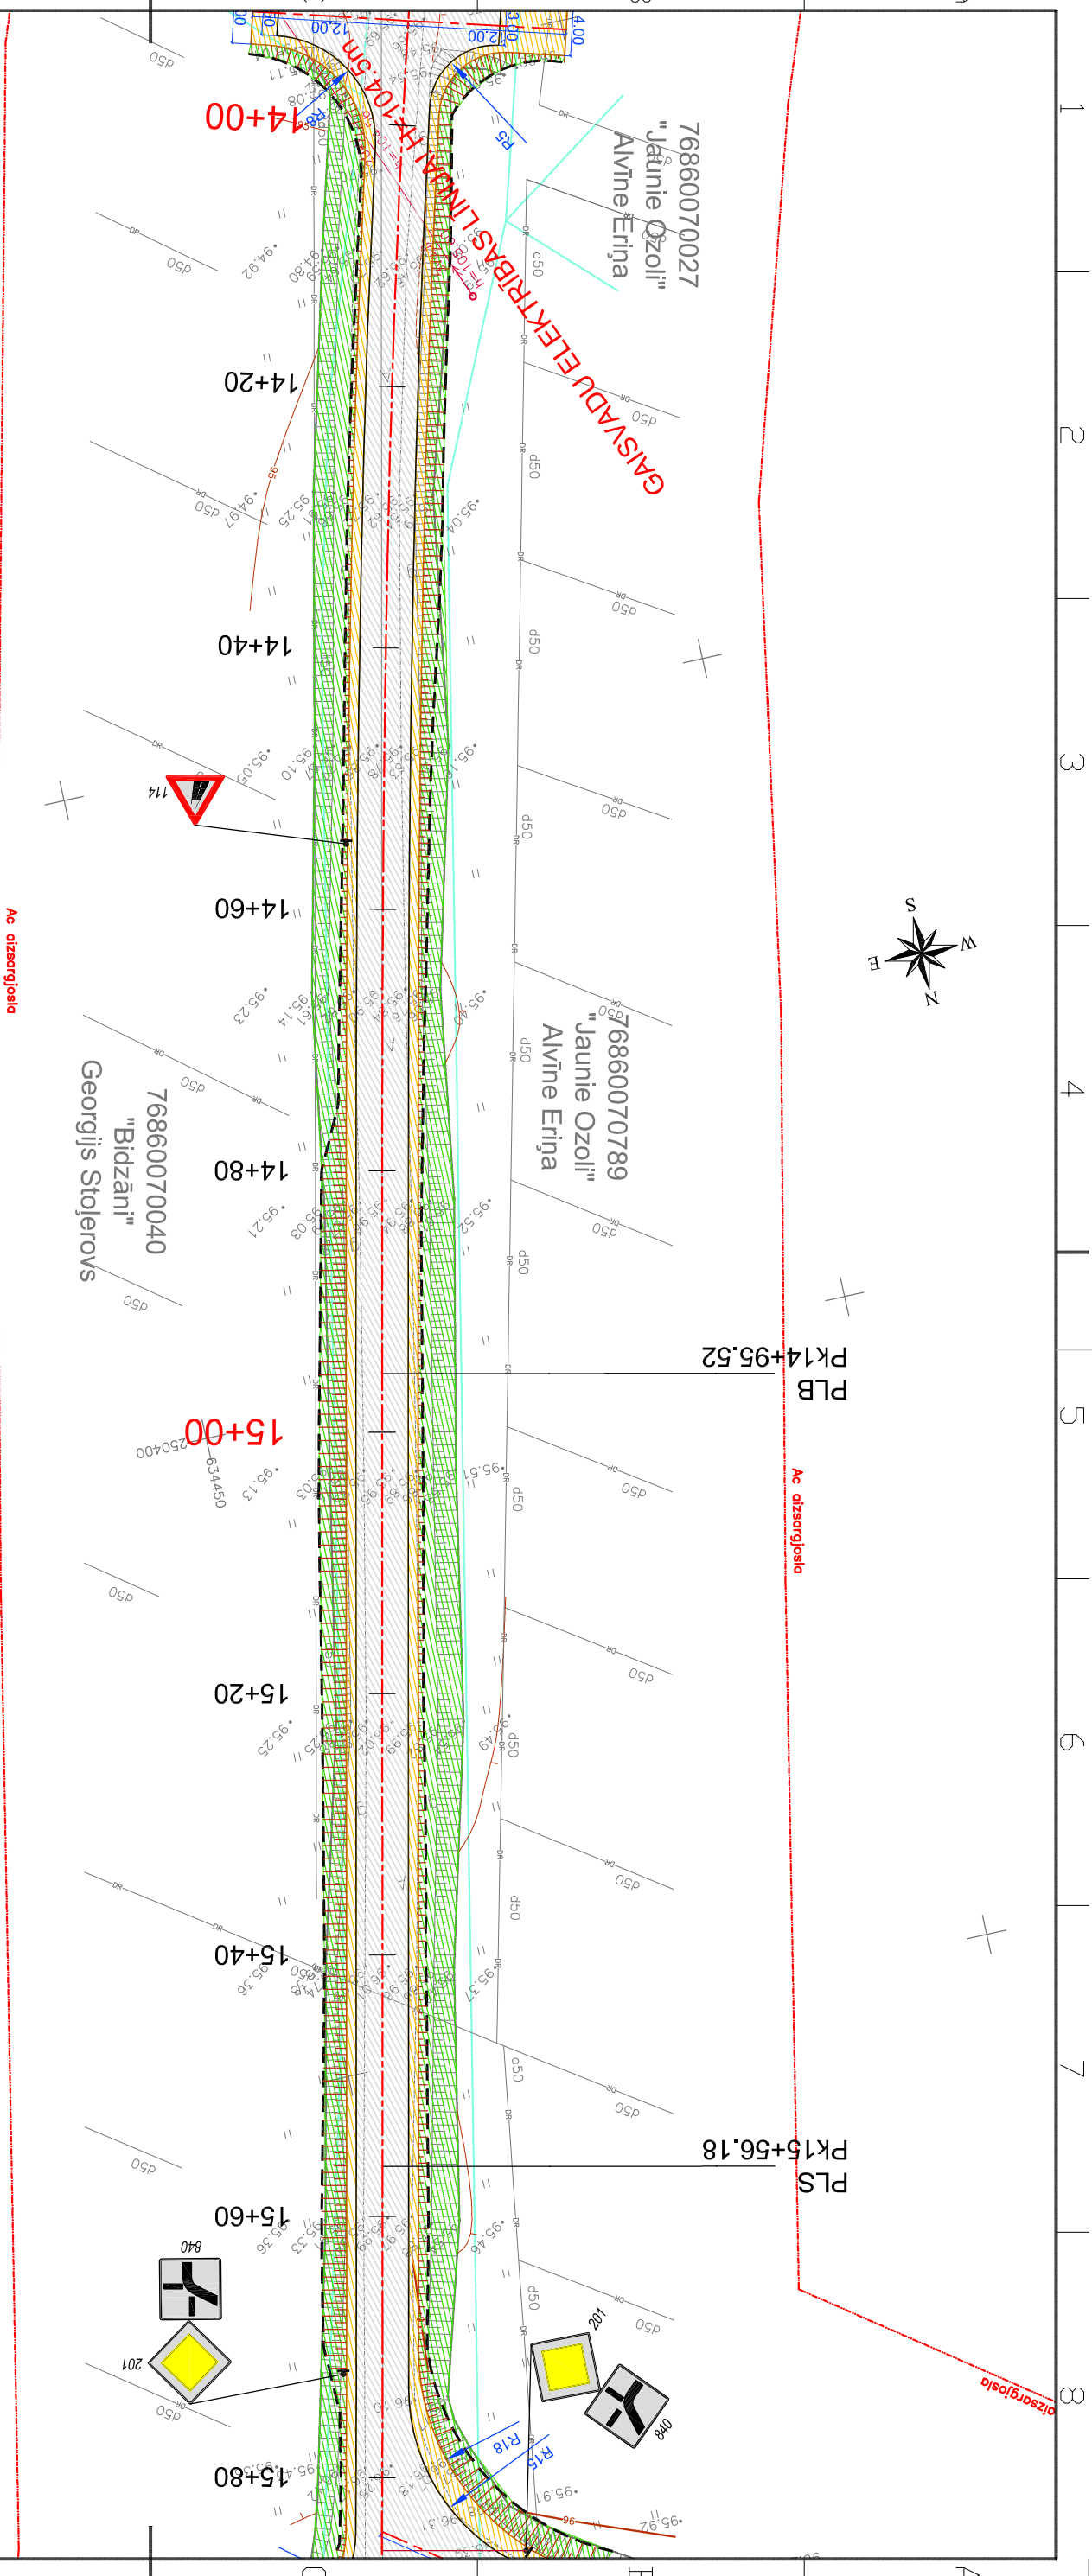
[illegible]

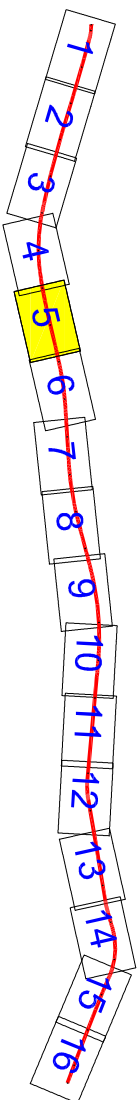


Lapu izvietojuma shēma



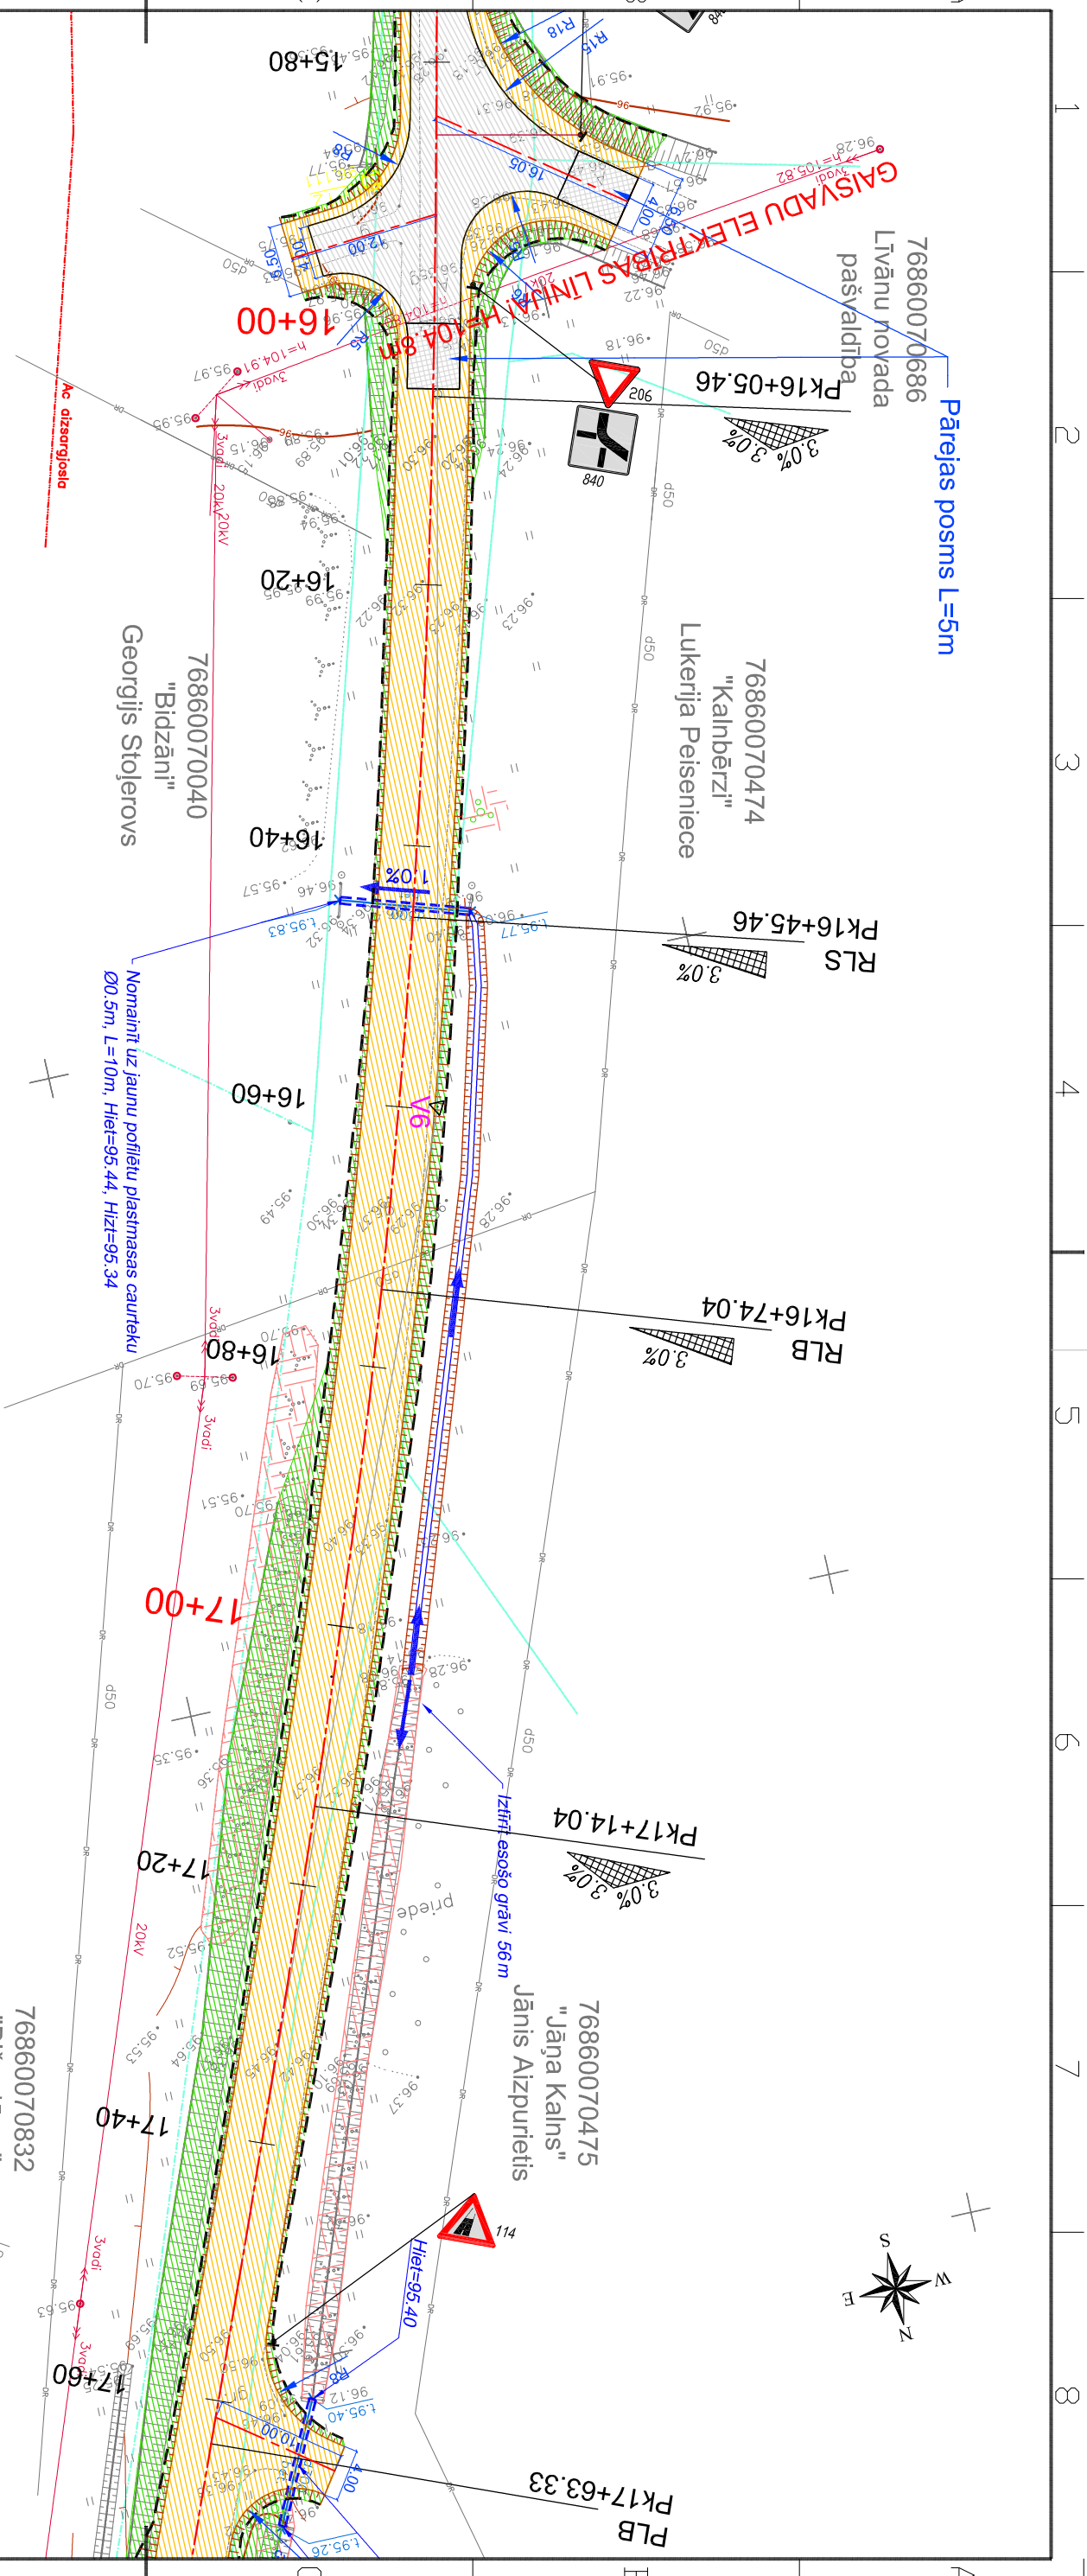


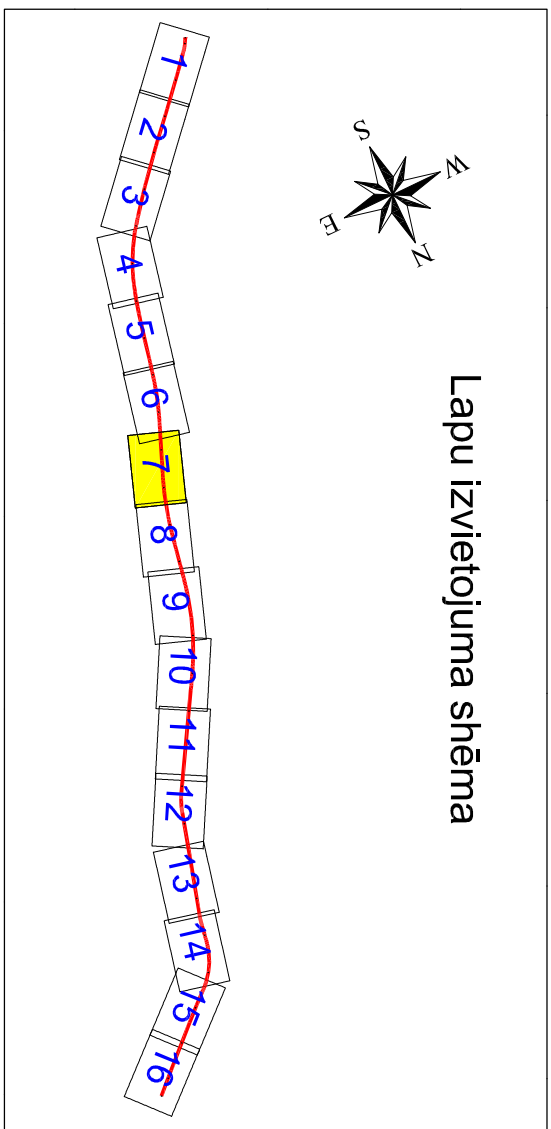
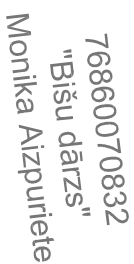
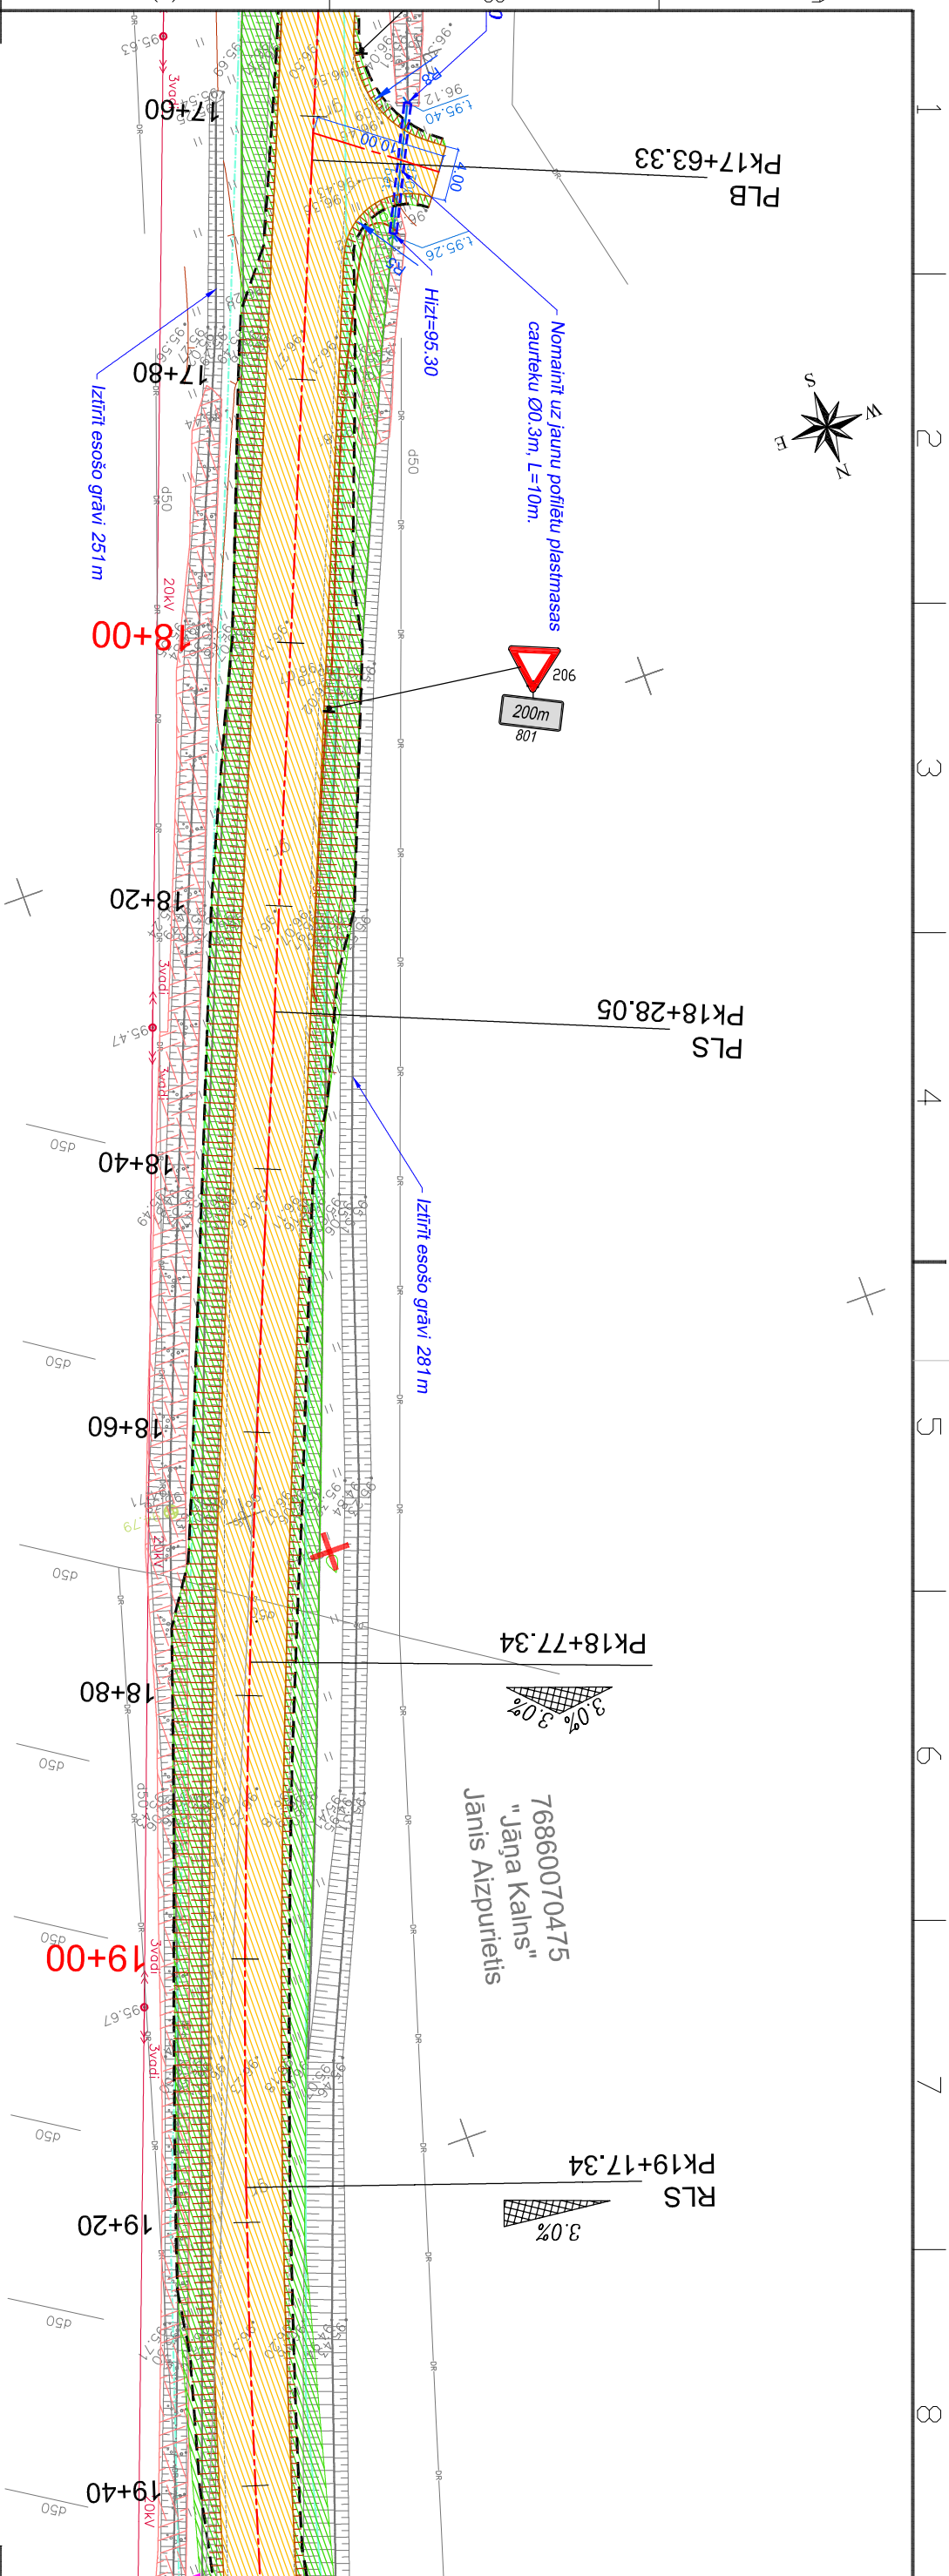
						3.
						2.
						1.
Projektiētājs	Pārbaudītājs	Apostiprināja	Datums	Izmaiņu saturs	Izmaiņu Nr.	
Pasūtītājs:						
 LĪVĀNU NOVADS						
Projektiētājs: AS "Ceļuprojekts" Reģistrācijas Nr. 40003026637 Būvkomersanta reģ. Nr. 1755-R Mūrīņu iela 7a, Rīga, LV-1024, Tālrunis: 67840580, Fakss: 67840581, www.ceļuprojekts.lv						
Līvānu novada dome Reģistrācijas Nr. 90000065595 Rīgas iela 77, Līvāni, LV-5316 Tālrunis: 65307250 Fakss: 65307255 dome@livanil.lv www.livanil.lv						
CEĻUPROJEKTS						
						
Amats	Vārds, uzvārds	Paraksts	Datums	Būvprojekts:	Pasūtījuma Nr.	LND2012/4 ELFLA
Nodaļas vad.	E. Valpieters		03.2012.	Pasūtītājs: Autocēļa Līvāni-Alzpuriest-Sila Sproģi-Daukstes-Silavas rekonstrukcija posmā 0.68km - 3.56km	Arītna Nr.	D-32-54
Būvproj. vad.	D. Maljinovska		03.2012.		Rasējuma Nr.	CD-2-1
Ceļu daļas vad.	D. Maljinovska		03.2012.	Būvprojekta daļa:		
Projektiētājs	A. Džeriņš		03.2012.	Ceļu daļa	Stadija	Rasējuma marka
Pārbaudītājs	D. Maljinovska		03.2012.	Rasējums:		Lapa/Lapas
Mērogs	1:500			Izstrādes plāns	TP	CD
						5/16

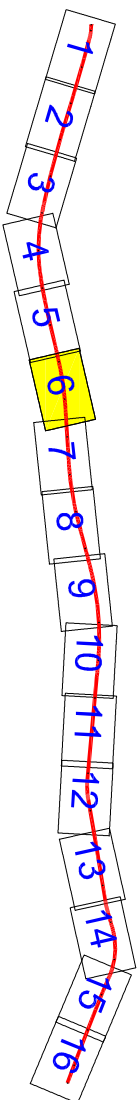


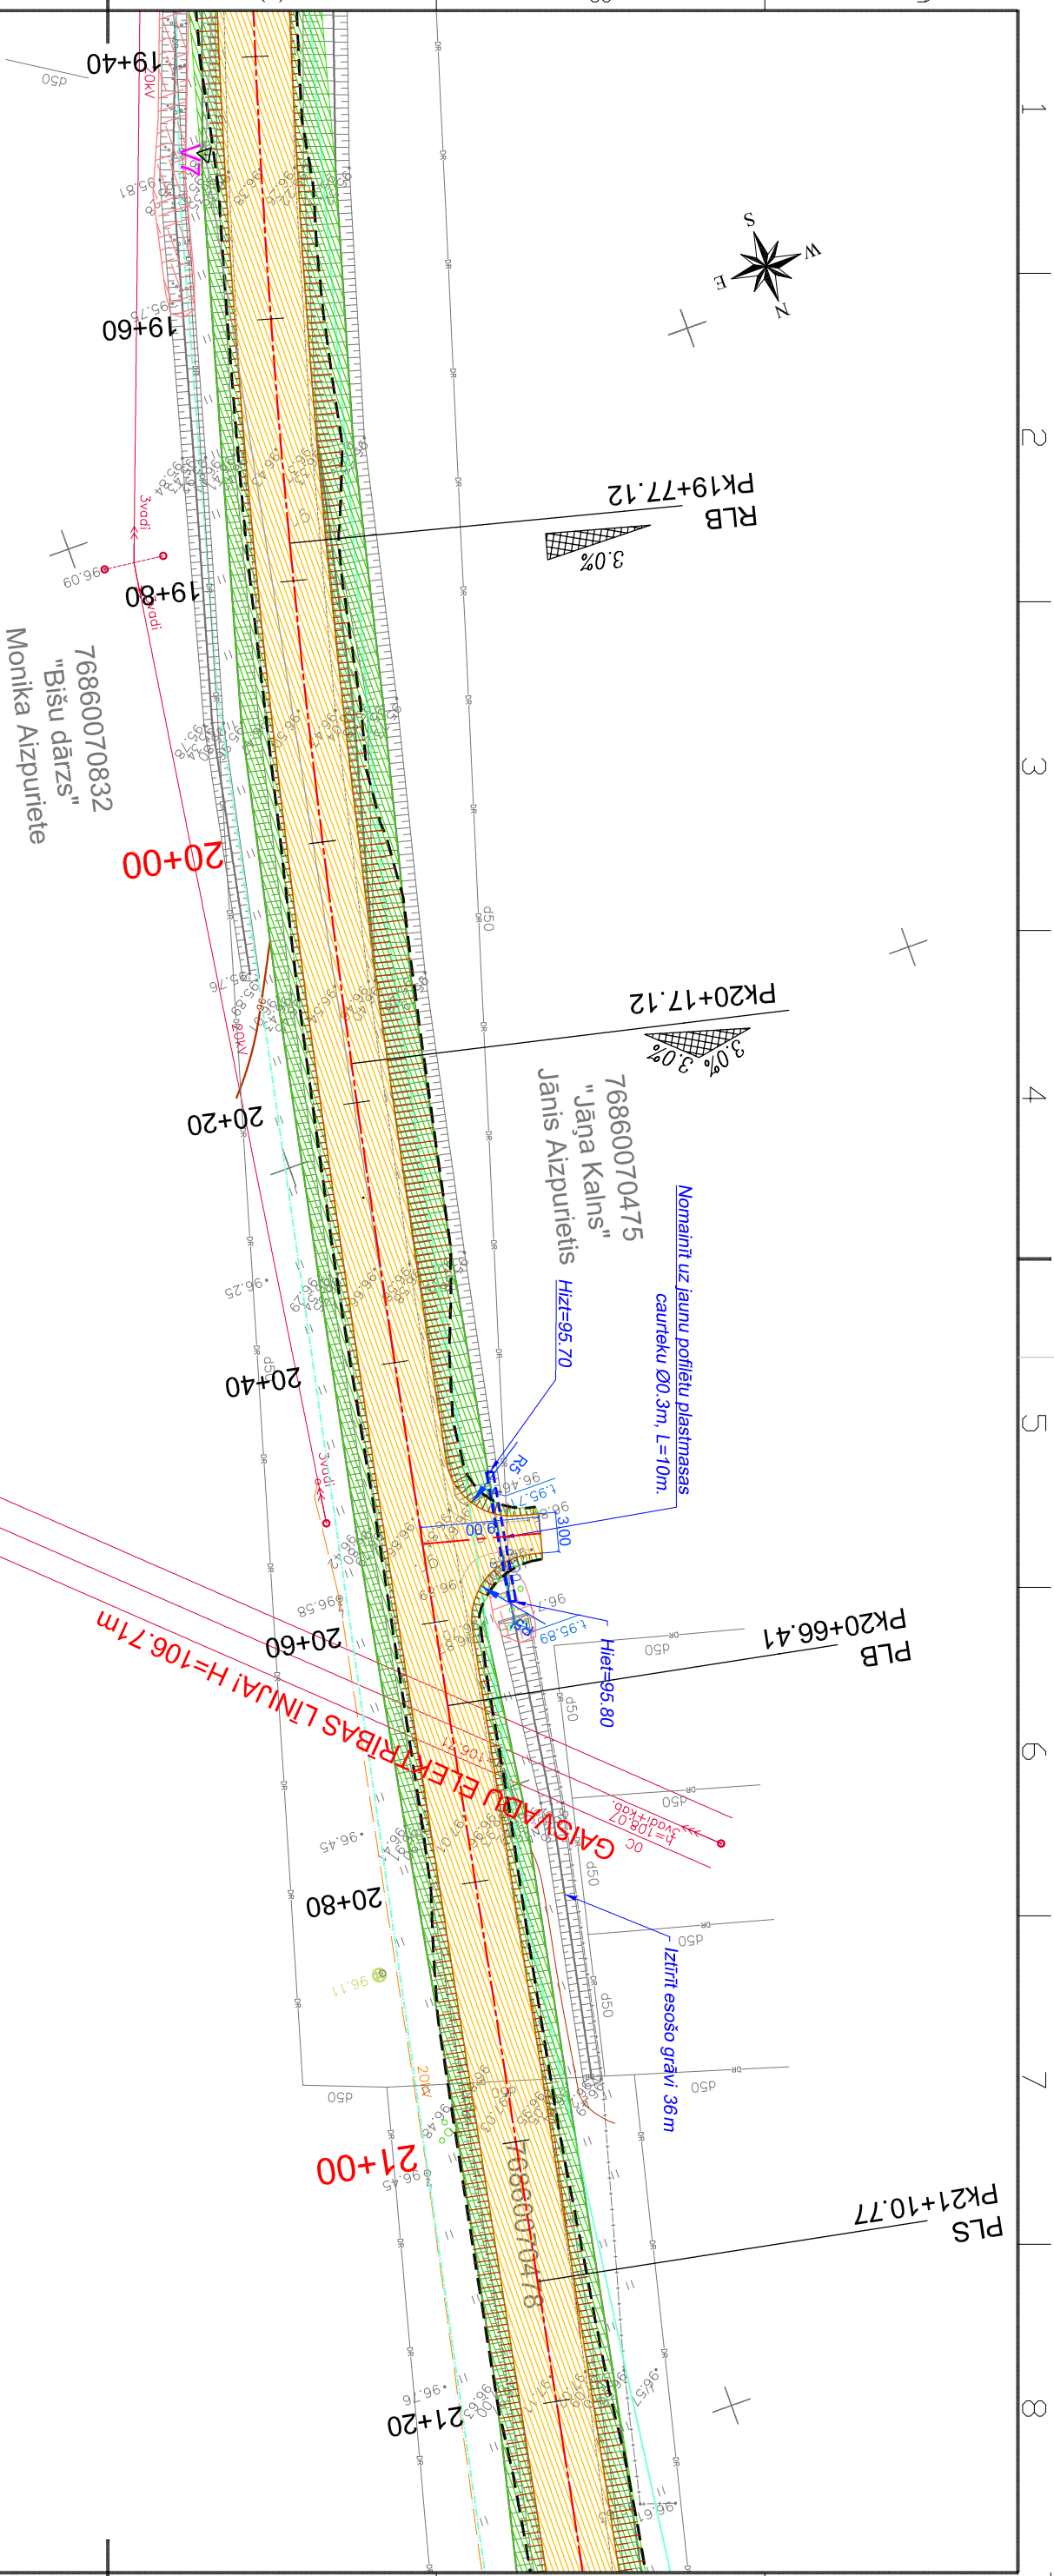
Lapu izvietojuma shēma




					3.
					2.
					1.
Projektiētājs	Pārbaudītājs	Apsūstīpināja	Datums	Izmaiņu saturs	Izmaiņu Nr.
Pasūtītājs:	Līvānu novada dome Reģistrācijas Nr. 90000065505				Rīgas iela 77, Līvāni, LV-5316 Tālrunis: 65307250 Fakss: 65307255 dome@livanii.lv www.livani.lv
 LĪVĀNU NOVADS					
Projektētais:  AS "Ceļuprojekts" Reģistrācijas Nr. 40003026637 Būvkomersanta reģ. Nr. 1755-R Murfjāņu iela 7a, Rīga, LV-1024, Tālrunis: 67840580, Fakss: 67840581, www.ceļuprojekts.lv					
Amats	Vārds, uzvārds	Paraksts	Datums	Būvprojekts: Pasūtītības autocoļa Līvāni-Aizpurneši-Sila Sproģi-Daukstes-Silavas rekonstrukcija posmā 0,68km - 3,56km	Pastūtījuma Nr. LND2012/4 ELFLA
Nodaļas vad.	E. Valpieters		03.2012.		Anrība Nr. D-32-54
Būvproj.vad.	D.Maiļinovska		03.2012.		Rasējuma Nr. CD-2-1
Ceļu daļas vad.	D.Maiļinovska		03.2012.	Būvprojekta daļa: Ceļu daļa	
Projektētājs	A.Džeriņš		03.2012.		Stadija
Pārbaudītājs	D.Maiļinovska		03.2012.	Rasējums:	Rasējuma lapa/lapas marka
Mērogs	1:500			Izbūves plāns	TP
					CD
					6/16







								3.
								2.
								1.
Projekktētājs	Pārbaudītājs	Apspīrināja	Datums	Izmaiņu saturs	Izmaiņu Nr.			
Pasūtītājs:								
	LĪVĀNU NOVADS				Līvānu novada dome Reģistrācijas Nr. 90000065595	Rīgas iela 77, Līvāni, LV-5316 Tālrunis: 65307250 Fakss: 65307255 dome@livanilv www.livanilv		
Projekktētājs:	AS "Ceļuprojekts" Reģistrācijas Nr. 4000302637 Būvkomersanta reģ. Nr.1755-R				Muižāņu iela 7a, Rīga, LV-1024, Tālrunis: 67840580, Fakss: 67840581, www.ceļuprojekts.lv			
Amats	Vārds, uzvārds	Paraksts	Datums	Būvprojekts:	Pastūrjuma Nr. LND2012/4 ELFLA			
Nodalas vad.	E.Valpēters		03.2012.	Pašvaldības autoceļa Līvāni-Alzpurēši-Sīla Sproģi-Daukstes-Sīlavas rekonstrukcija posmā 0,68km - 3,56km	Arhīva Nr.	D-32-54		
Būvproj. vad.	D.Maiļņovska		03.2012.		Rasējuma Nr.	CD-2-1		
Ceļu daļas vad.	D.Maiļņovska		03.2012.	Būvprojekta daļa:				
Projekktētājs	A.Džeriņš		03.2012.	Ceļu daļa	Stadija	Rasējuma marķa	Lapa/Lapas	
Pārbaudītājs	D.Maiļņovska		03.2012.	Rasējums:				
Mērogs	1:500			Izbūves plāns	TP	CD	7/16	

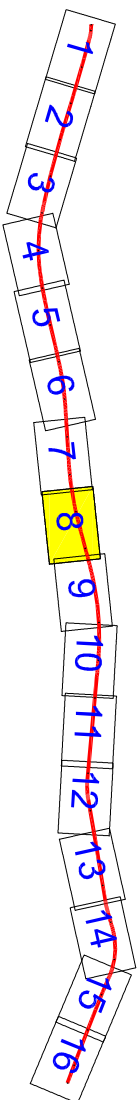


Lapu izvietojuma shēma

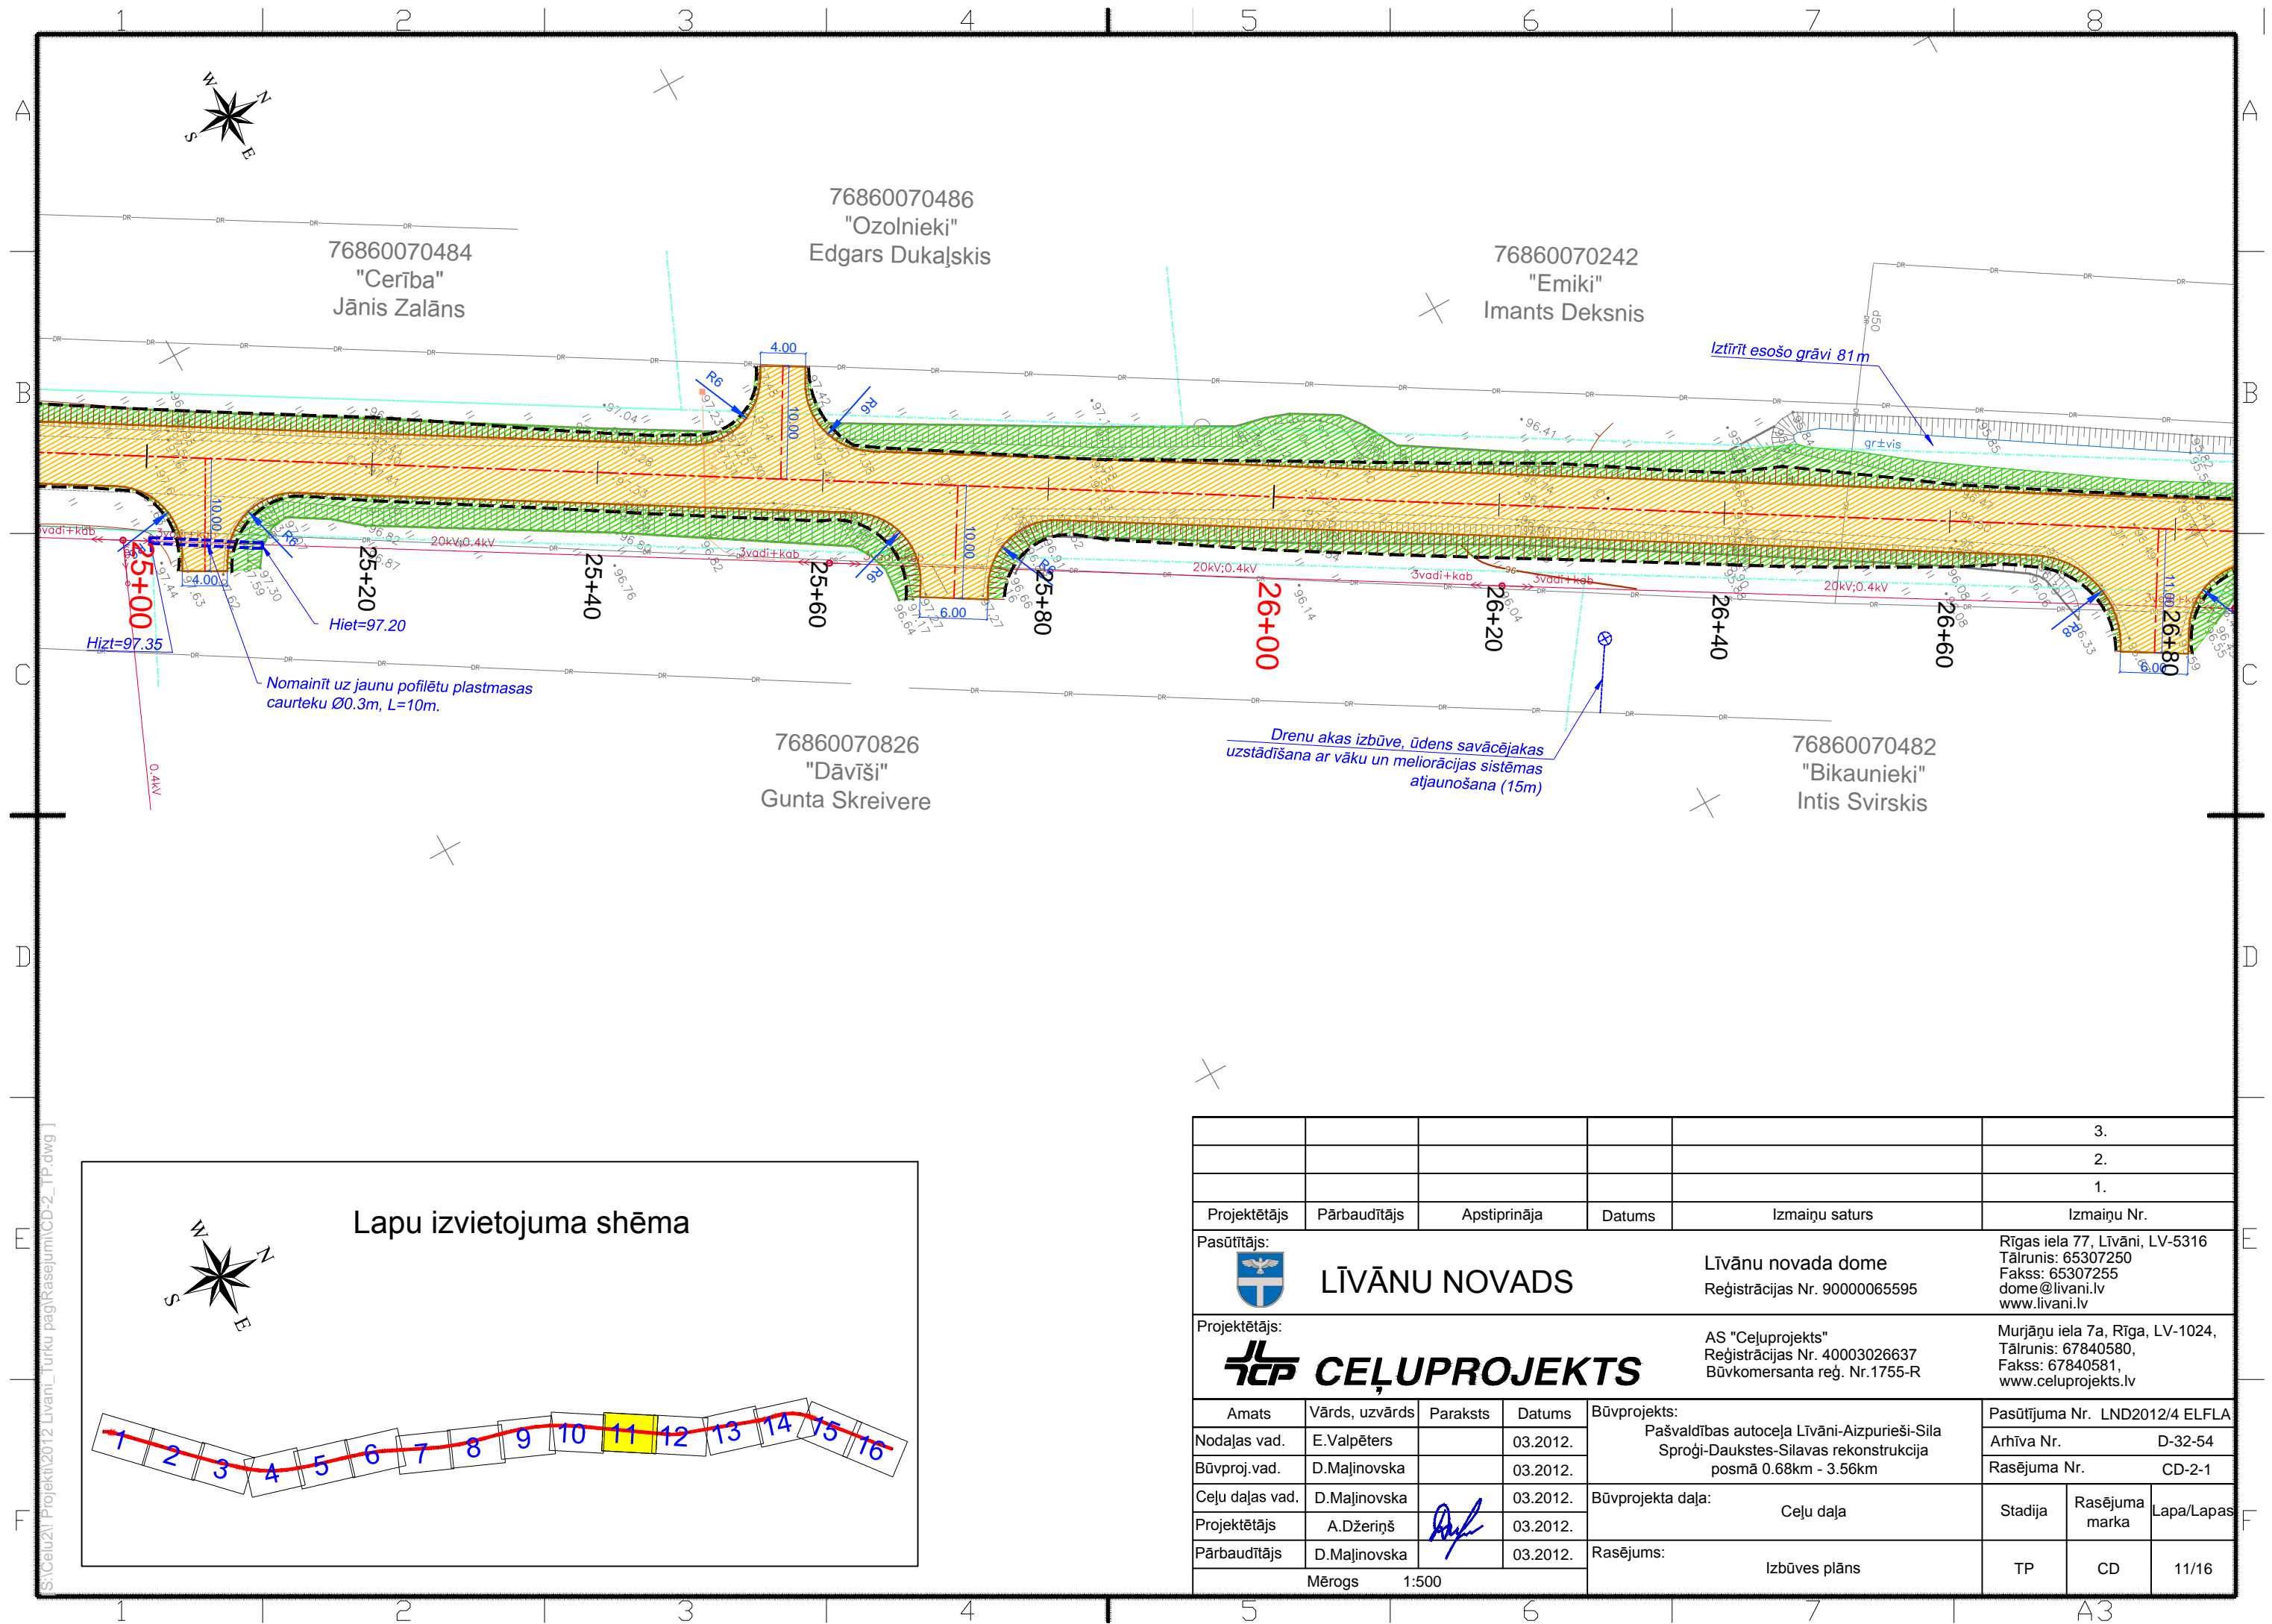
[illegible]



					3.
					2.
					1.
Projektētājs	Pārbaudītājs	Apstiprināja	Datums	Izmaiņu saturs	Izmaiņu Nr.
Pasūtītājs:  LĪVĀNU NOVADS				Līvānu novada dome Reģistrācijas Nr. 90000065595	Rīgas iela 77, Līvāni, LV-5316 Tālrunis: 65307250 Fakss: 65307255 dome@livani.lv www.livani.lv
Projektētājs:  CEĻUPROJEKTS				AS "Ceļuprojekts" Reģistrācijas Nr. 40003026637 Būvkomersanta reģ. Nr.1755-R	Murjāņu iela 7a, Rīga, LV-1024, Tālrunis: 67840580, Fakss: 67840581, www.celuprojekts.lv
Amats	Vārds, uzvārds	Paraksts	Datums	Būvprojekts: Pašvaldības autoceļa Līvāni-Aizpurieši-Sila Sproģi-Daukstes-Silavas rekonstrukcija posmā 0.68km - 3.56km	Pasūtījuma Nr. LND2012/4 ELFLA
Nodaļas vad.	E.Valpēters		03.2012.		Arhīva Nr. D-32-54
Būvproj.vad.	D.Maiņnovska		03.2012.	Būvprojekta daļa: Ceļu daļa	Rasējuma Nr. CD-2-1
Ceļu daļas vad.	D.Maiņnovska		03.2012.		Stadija
Projektētājs	A.Džeriņš		03.2012.	Rasējums: Izbūves plāns	Rasējuma marka
Pārbaudītājs	D.Maiņnovska		03.2012.		Lapa/Lapas
Mērogs 1:500					TP CD 11/16

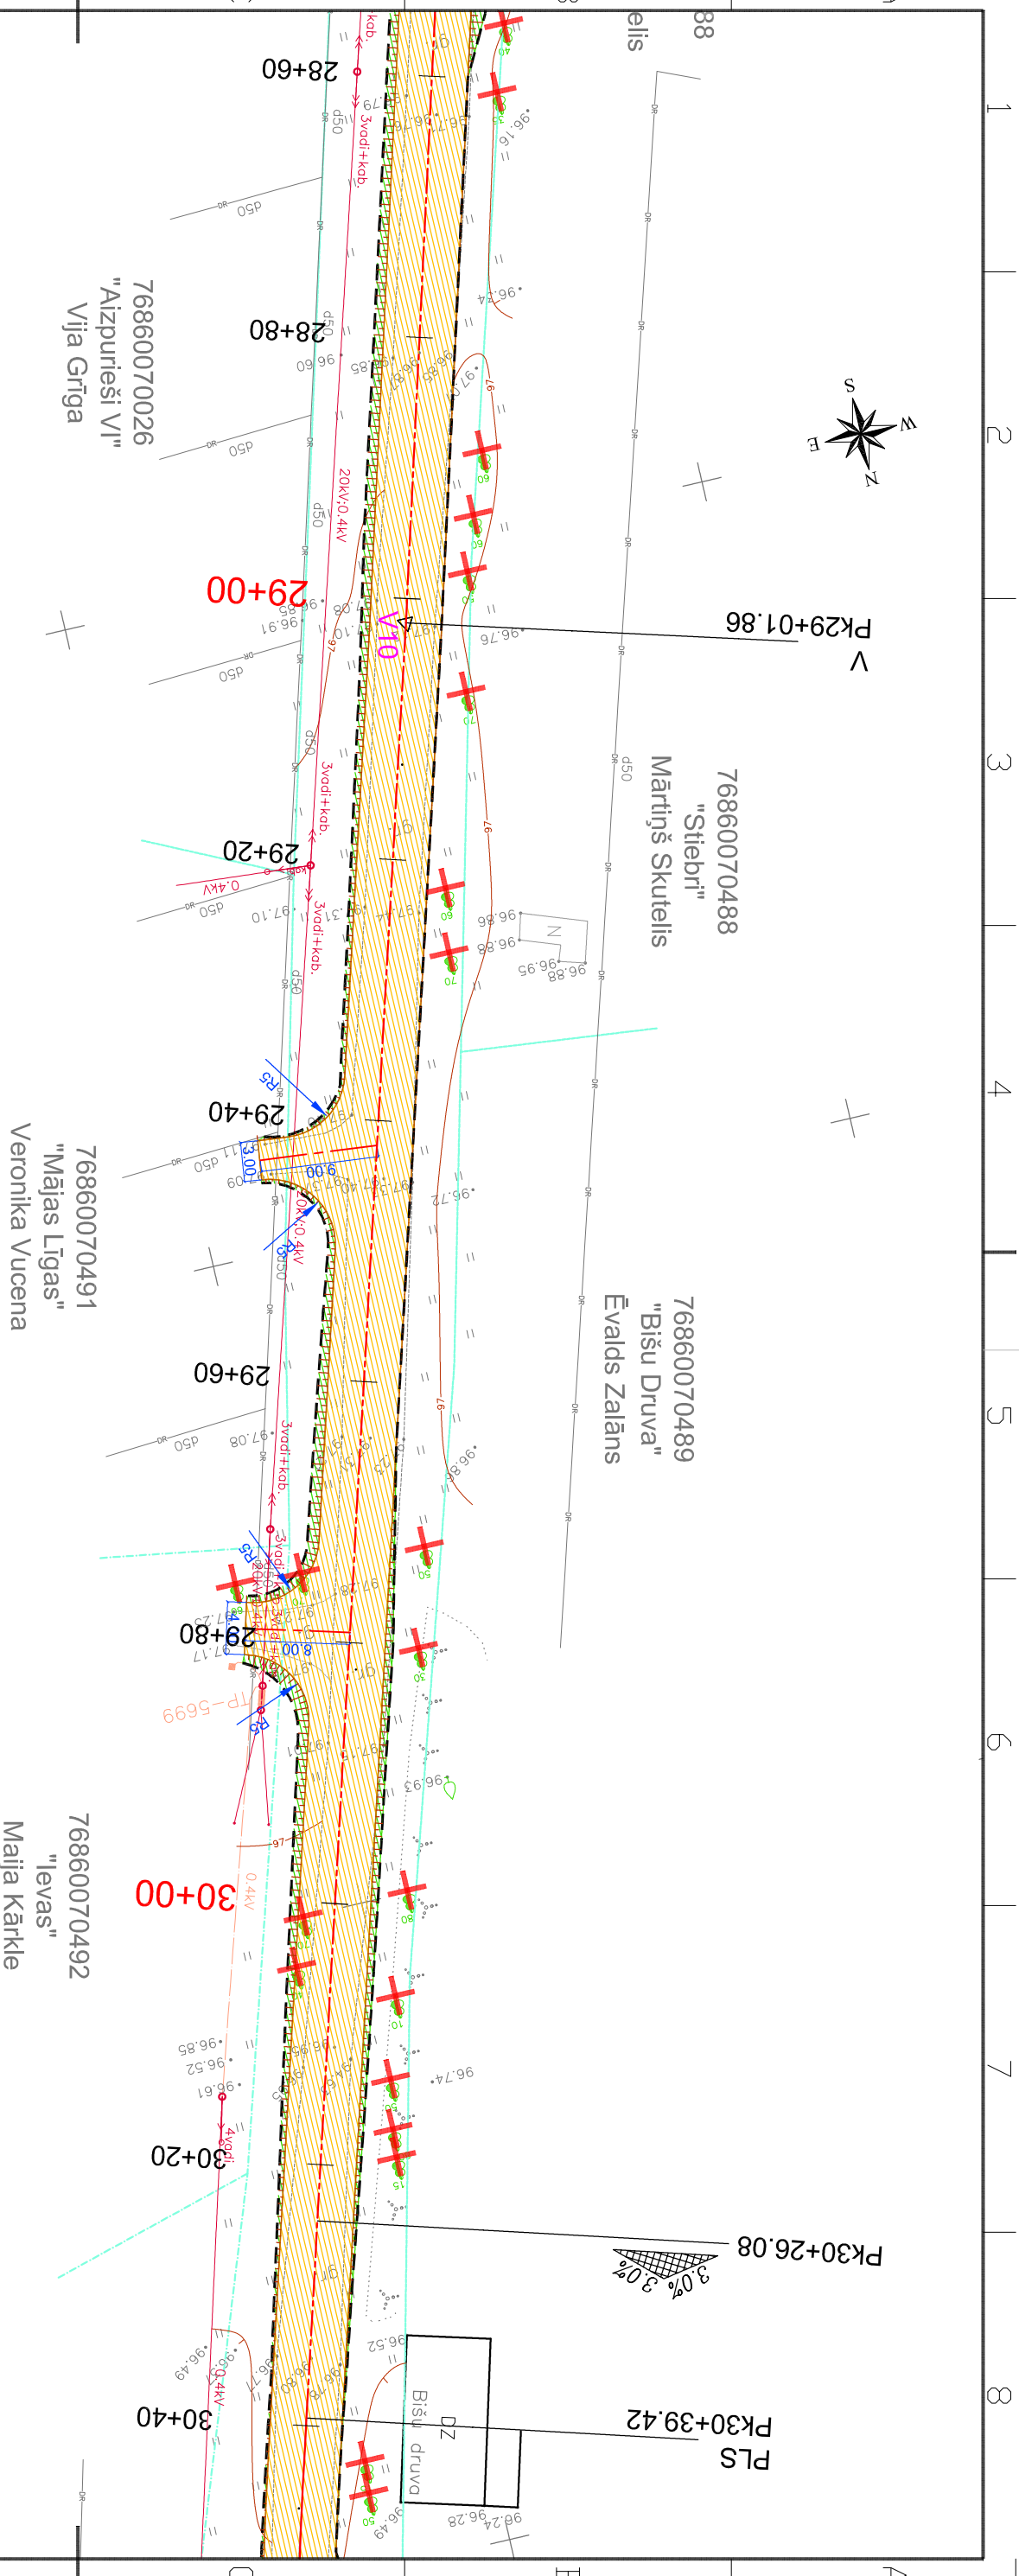

Lapu izvietojuma shēma

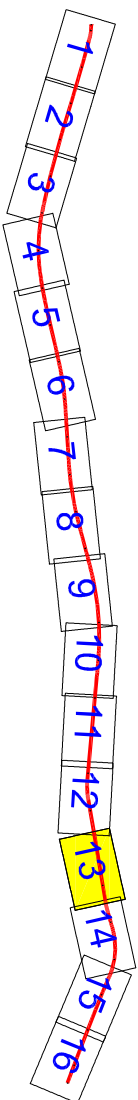[illegible]

