



Apzīmējums	Apzīmējuma nosaukums
	Ceļa segas pamatkonstrukcija (Tips I)
	Asfaltbetona segas pamatkonstrukcija (Tips II)
	Asfaltbetona seguma frēzēšana
	Ievalka
	Nomales apauguma tīrīšana
	Zaļā zona
	Seguma pārejas posma izbūve
	Nomale
	Grāvja izrakšana
	Brauktuves šķērslīpums
	Jaunas ceļa zīmes uzstādīšana
	Esošas ceļa zīmes pārceļšana
	Caurteka
	Asis
	Bortakmens 100.30.15
	Gulīošs Bortakmens 100.30.15
	Caurtekas/grāvja augstuma atzīme
	Brauktuves malas/apmales augstuma atzīme
	Ūdens tecēšanas virziens
	Akas vāka līmeņošana
	Signālstabiņi
	Ceļa 920 apzīmējums stāvlaukumā
	Koku ciāšana
	Urbums

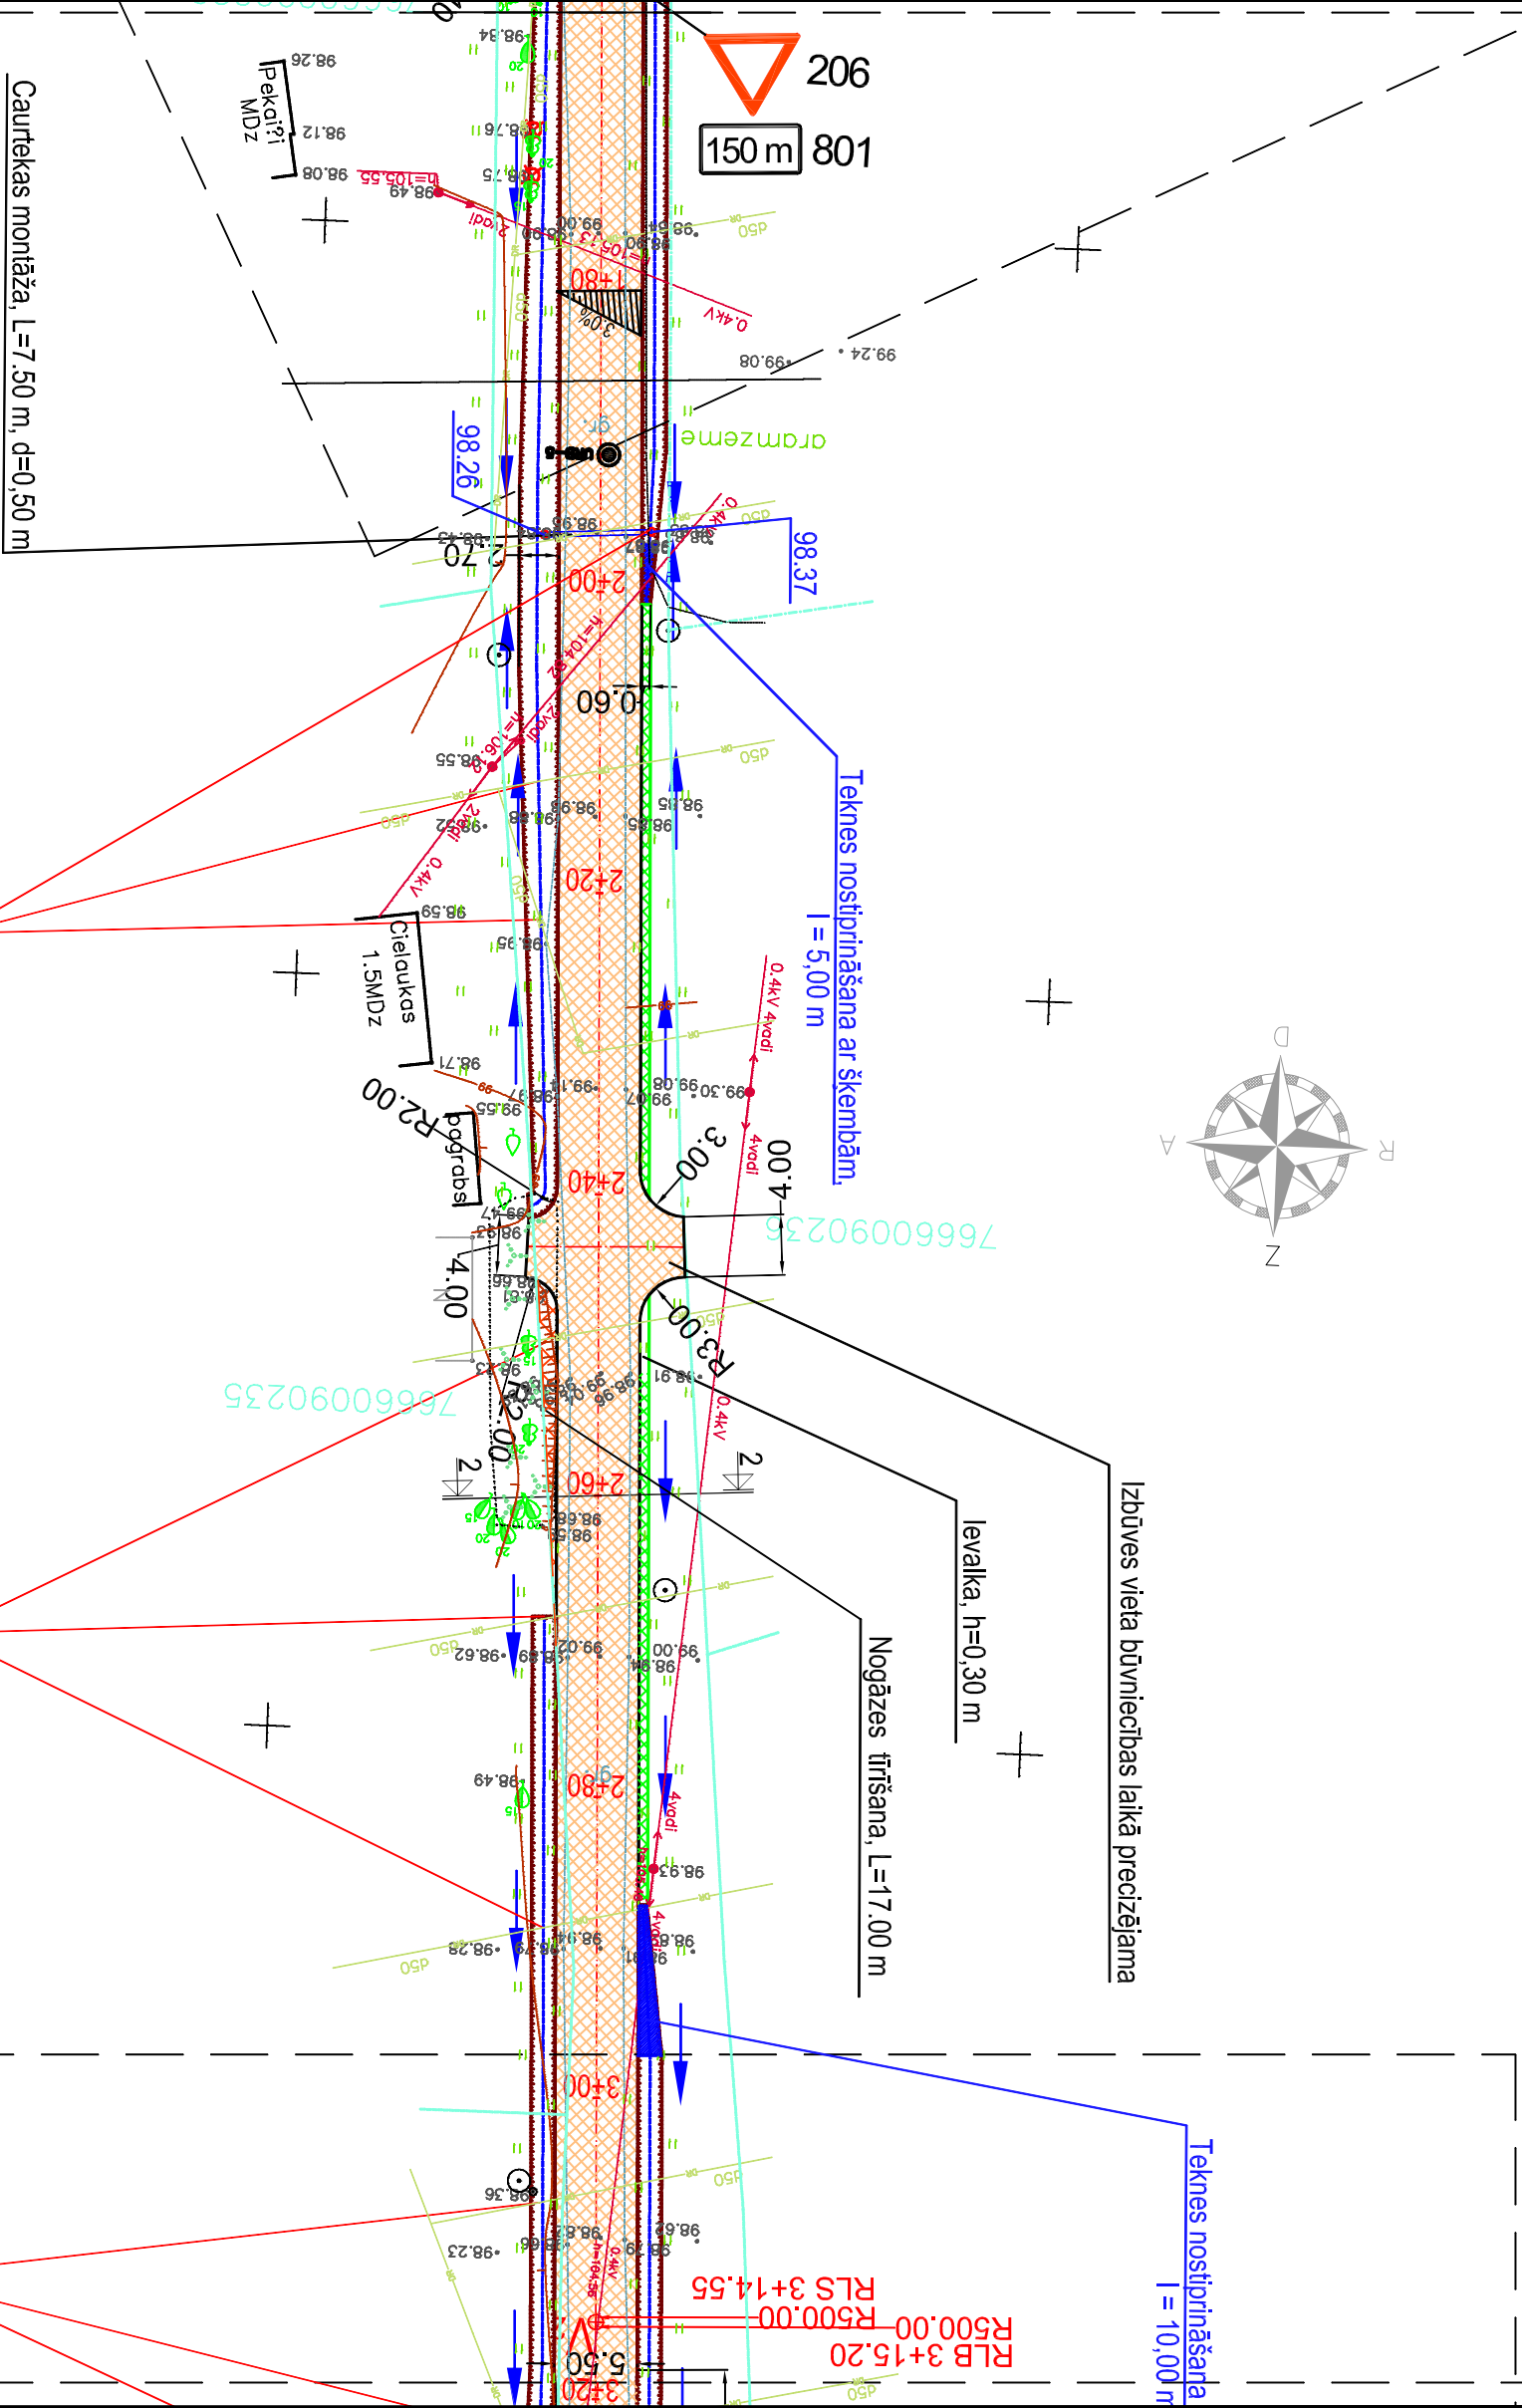

Lapu izvietojuma shēma:

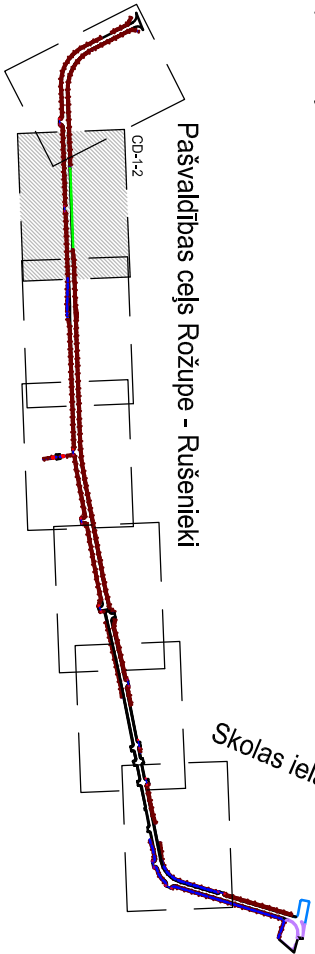

- Piezīmes:**
1. Izstrādāt un augstumi doti metros.
  2. Augstumi doti Baltijas augstumu sistēmā.
  3. Caurteku gaitu augstumi precizējami būvniecības laikā.
  4. Ceļa pamatkonstrukciju tipus skatīt CD 6 rasējumos.
  5. Izbūvējot nobrauktuves un pieslēgumus, jāpievērš uzmanība esošajām atzīmēm, ja projektā nav norādīts savādāk.
  6. Nobrauktuves pikežāz precizēt uz vietas.
  7. Projekta līnijas augstumi precizējami būvniecības laikā.
  8. Būvniecības laikā jāievēro pazemes un virszemes komunikāciju aizsardzības noteikumi un, ja nepieciešams, paredzēt to papildus aizsardzību.
  9. Koordinātas pa numuriem skatīt koordinātu sarakstā.
  10. Taisnu un līkņu piesaisti pikežāz skatīt taisnu un līkņu sarakstā.
  11. Nobrauktuves, kuras no brauktuves nodalītas ar bortakmeni 100.20.8.
  12. Augstuma atzīmes precizējamas būvniecības laikā.
  13. Augstuma atzīmes precizējamas būvniecības laikā.

Pasūtītājs: Līvānu novada dome Rīgas iela 77, Līvāni, Līvānu novads, LV-5316		Objekts: Pašvaldības ceļa Rožupe - Rušenieki rekonstrukcija Rožupē, Līvānu novadā	
Adrese: Ceļš Rožupe - Rušenieki		Lapas nosaukums: <b>Plāns</b>	
CD vadītājs: Dizīns Dāle		Līguma nr.: 1402	
Izstrādāja: Reinis Kuliņš		Arhīva nr.: 1402	
		M 1:500	
		Stadija	
		Lapas	
		Ras. Nr.	
		TP	
		2/7	
		CD-1-2	