



Apzīmējums	Apzīmējuma nosaukums
	Ceļa segas pamatkonstrukcija (Tips I)
	segas pamatkonstrukcija (Tips II)
	Asfaltbetona seguma frēzēšana
	levalka
	Nomales apauguma tīrīšana
	Zaļā zona
	Seguma pārejas posma izbūve
	Nomale
	Grāvja izrakšana
	Brauktuves šķērslīpums
	Jaunas ceļa zīmes uzstādīšana
	Esošās ceļa zīmes pārceļšana
	Caurteka
	Asis
	Bortakmens 100.30.15
	Gulošs Bortakmens 100.30.15
	Caurtekas/grāvja augstuma atzīme
	Brauktuves malas/apmales augstuma atzīme
	Ūdens tecēšanas virziens
	Akas vāka līmeņošana
	Signālstabiņi
	Ceļa 920 apzīmējums stāvlaukumā
	Koku cišana
	Urbums

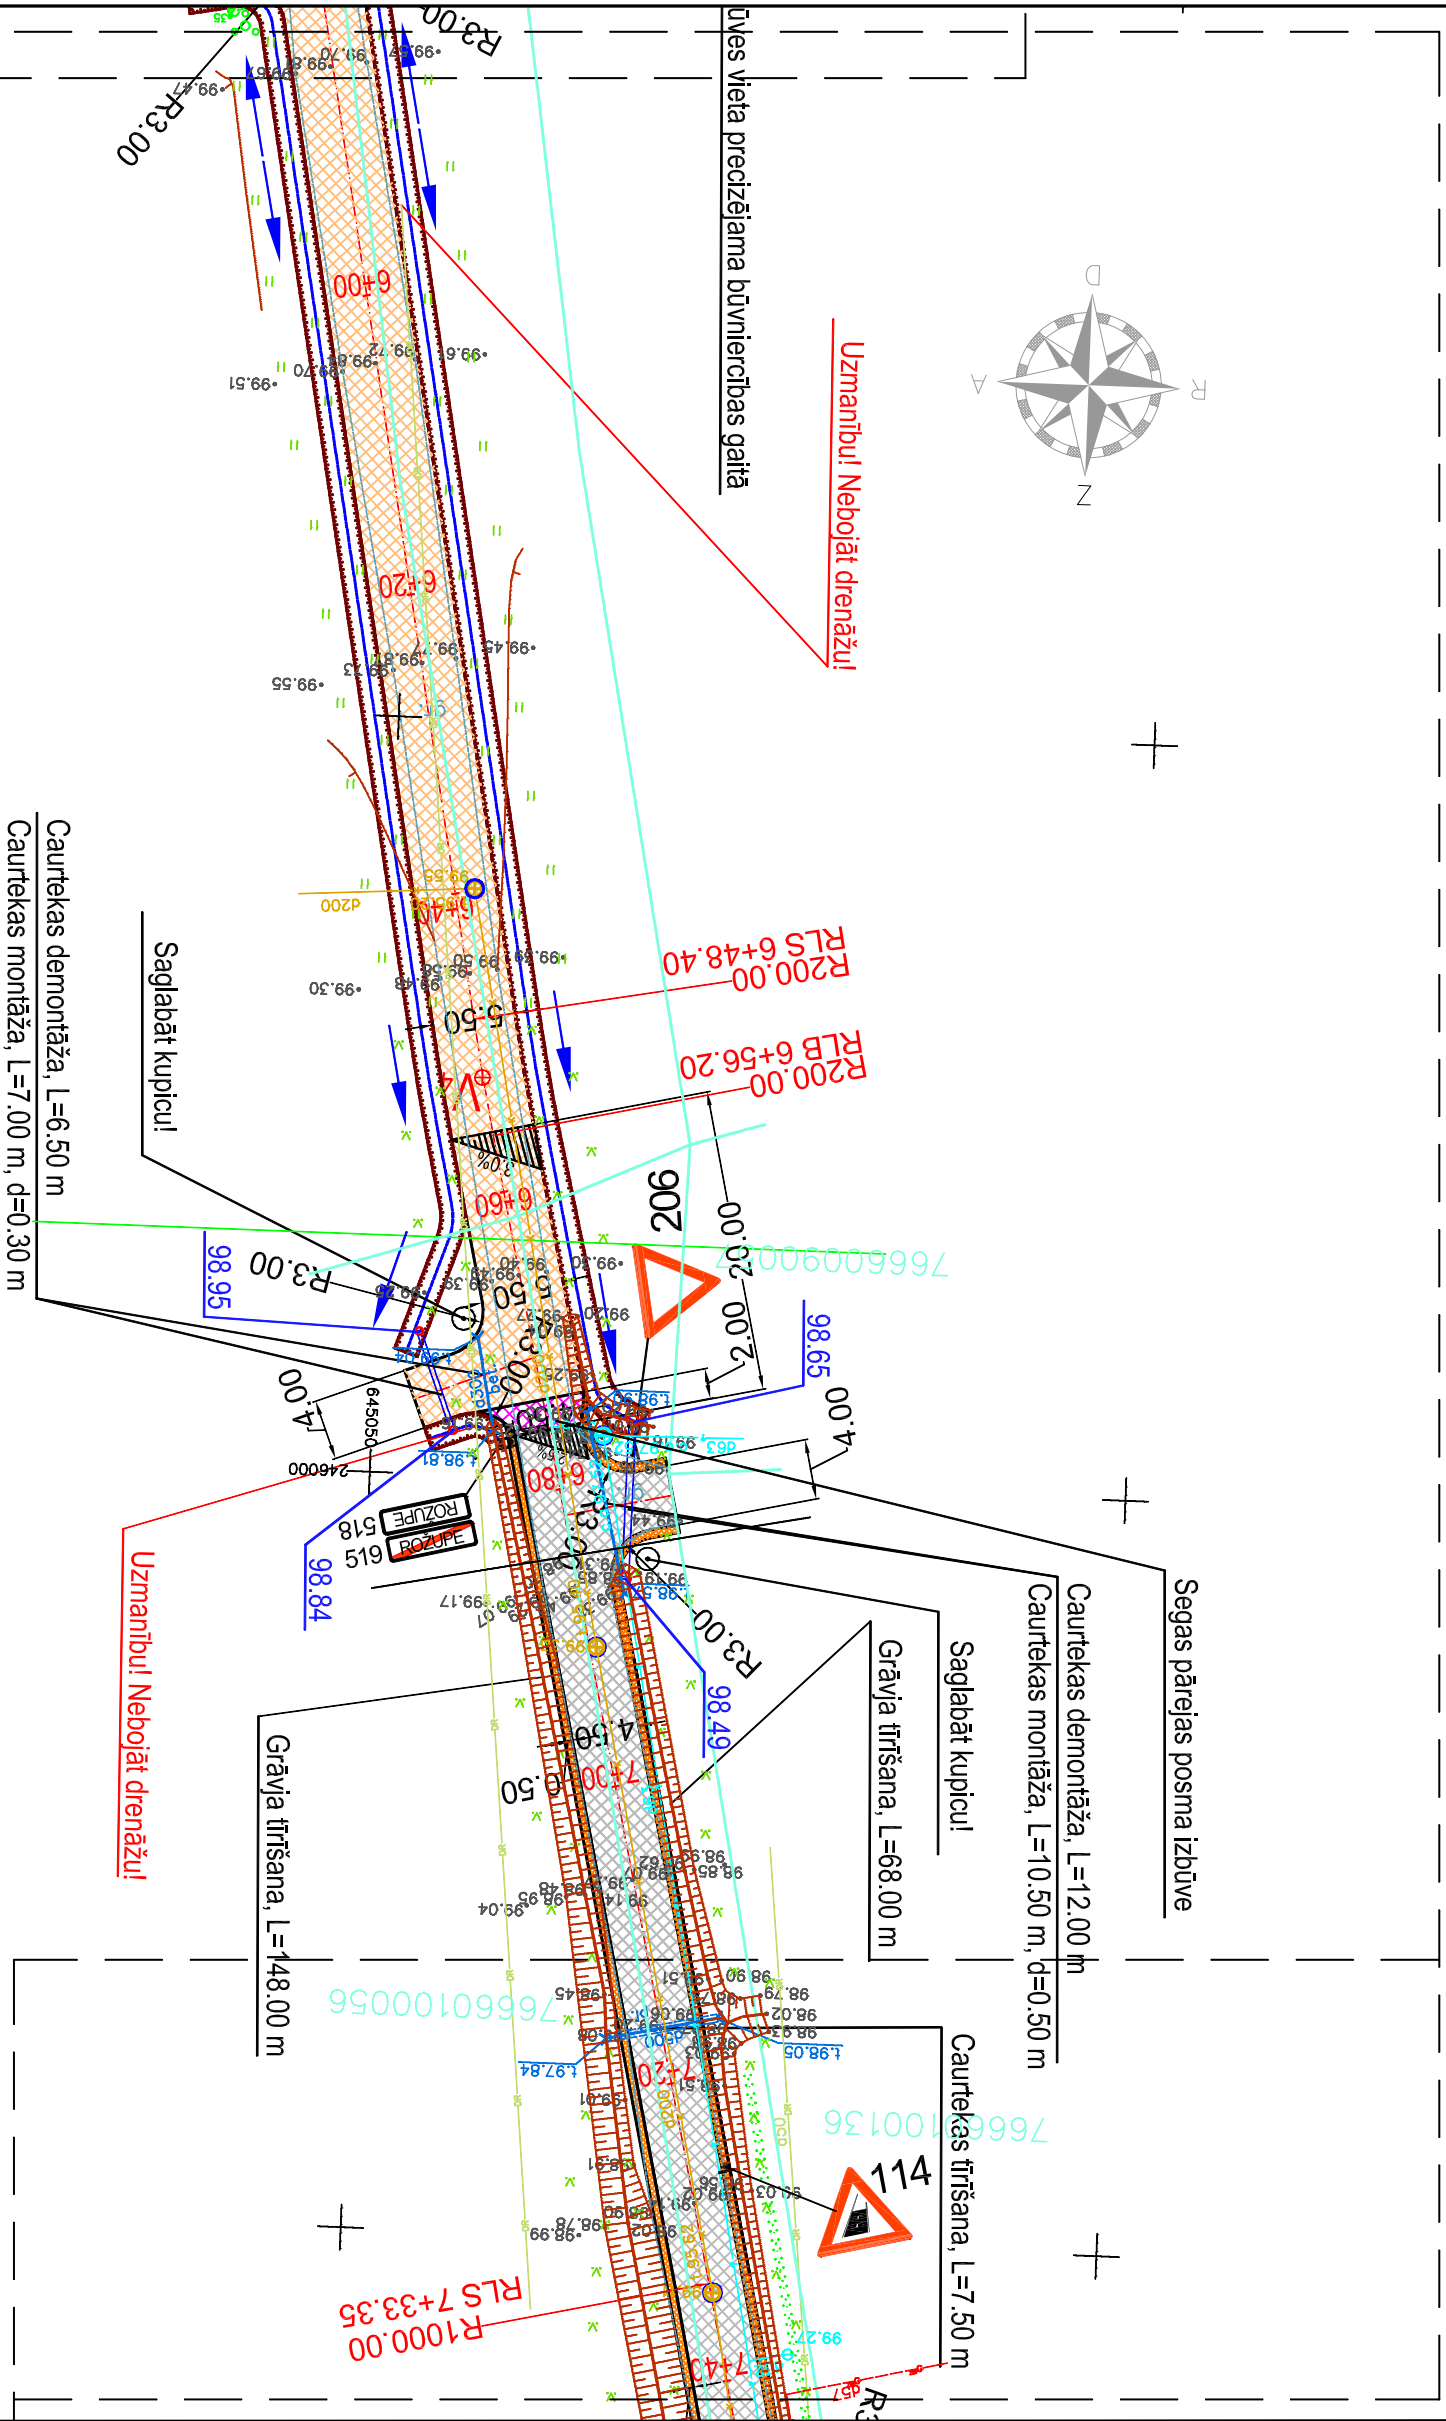

Lapu izvietojuma shēma:

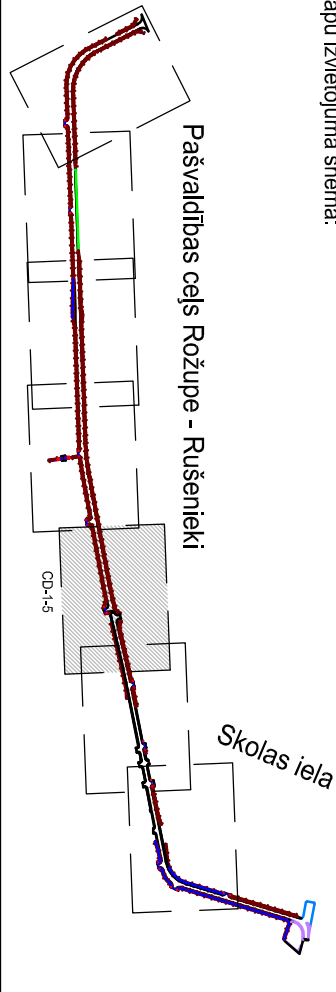

#### Piezīmes:

1. Izmēri un augstumi doti metros.
2. Augstumi doti Baltijas augstumu sistēmā.
3. Caurteku gatu augstumi precizējami būvniecības laikā.
4. Ceļa pamatkonstrukciju tipus skatīt CD 6 rasējumos.
5. Izstrādājot nobrauktuves un pieslēgumus, jāpievērš uzmanība esošajām atzīmēm, ja projektā nav norādīts savādāk.
6. Nobrauktuves pietiekami precizējami būvniecības laikā.
7. Projekta līnijas augstumi precizējami būvniecības laikā.
8. Būvniecības laikā jāievēro pazemes un virszemes komunikāciju aizsardzības noteikumi un, ja nepieciešams, paredzēt to papildus aizsardzību.
9. Koordinātas pa numuriem skatīt koordinātu sarakstā.
10. Koordinātas pa numuriem skatīt koordinātu sarakstā.
11. Taišu un līkņu piesaisti pietiekami precizējami būvniecības laikā.
12. Nobrauktuves, kuras no brauktuves nodalītas ar pazemināto ceļa apmali, no zaļās zonas nodalītas ar bortakmeni 100.20.8.
13. Augstuma atzīmes precizējamas būvniecības laikā.

#### Pasūtītājs:

Līvānu novada dome  
Rīgas iela 77, Līvāni, Līvānu novads, LV-5316

#### Objekts:

Pasvaldības ceļa Rožupe - Rušenieki  
rekonstrukcija Rožupē, Līvānu novads

#### Adrese:

Ceļš Rožupe - Rušenieki

#### Lapas nosaukums:

Plāns



Rīga, Kalienes iela 22a  
Tālrunis: +371 67322333  
Fakss: +371 67828366

©All rights reserved.  
@Izmantojams saskaņā ar autortiesību likumu

Līguma nr.: 1402  
Atvērta nr.: 1402  
M 1:500

Stadija	Lapas	Ras. Nr.
TP	5/7	CD-1-5