M 1:100 VERTIKĀLI

M 1:500 HORIZONTĀLI

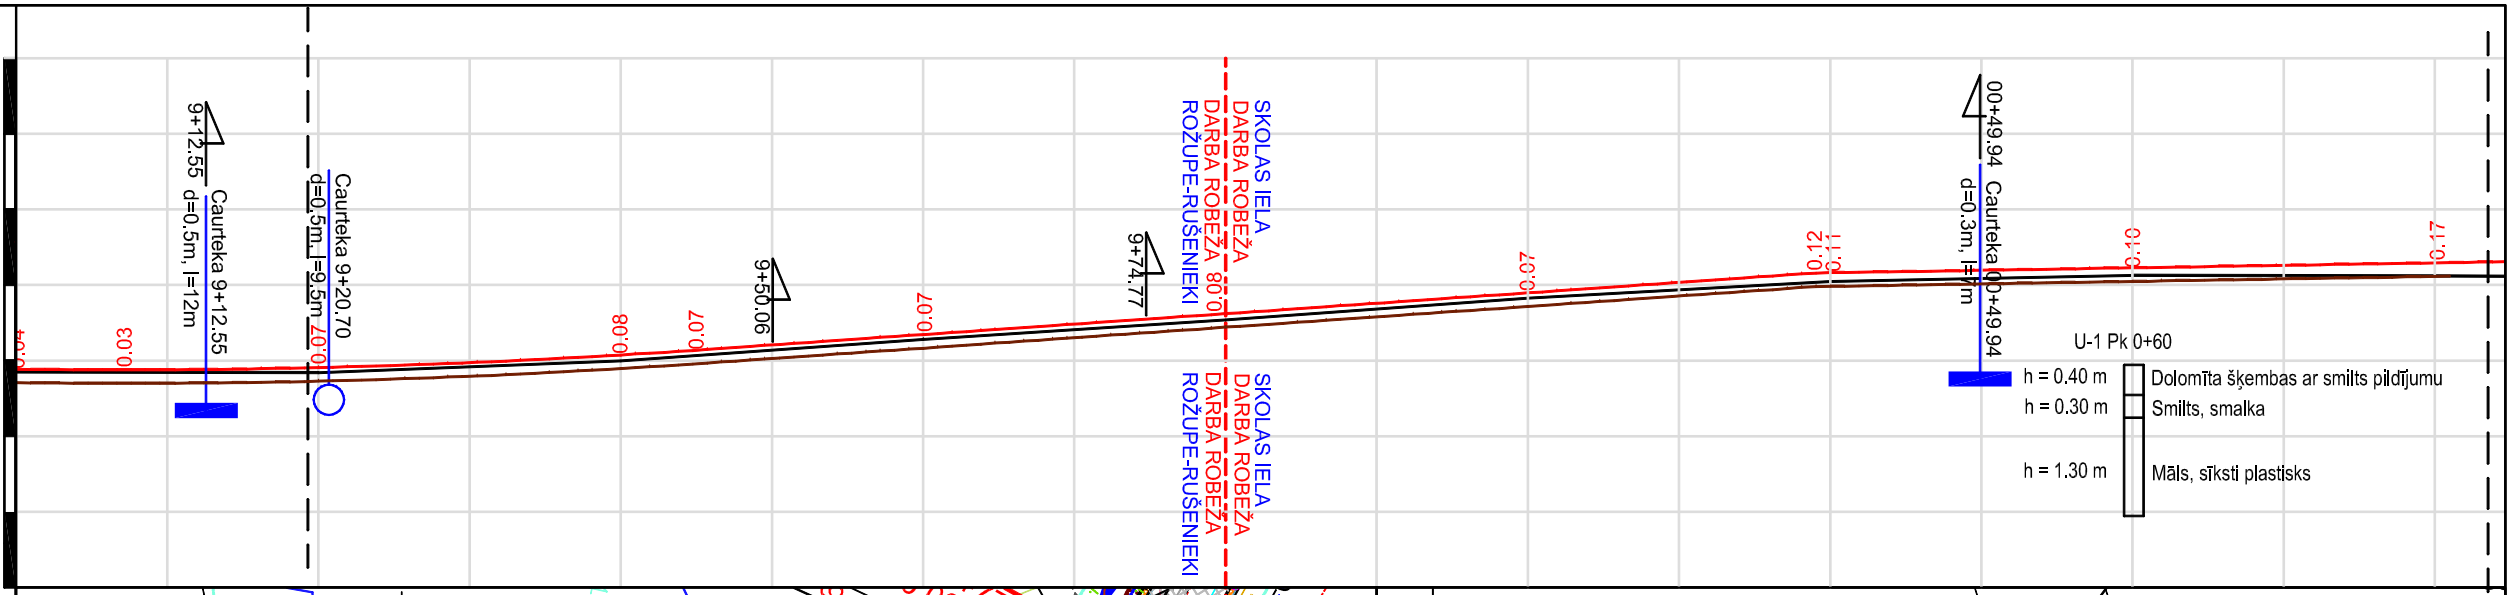

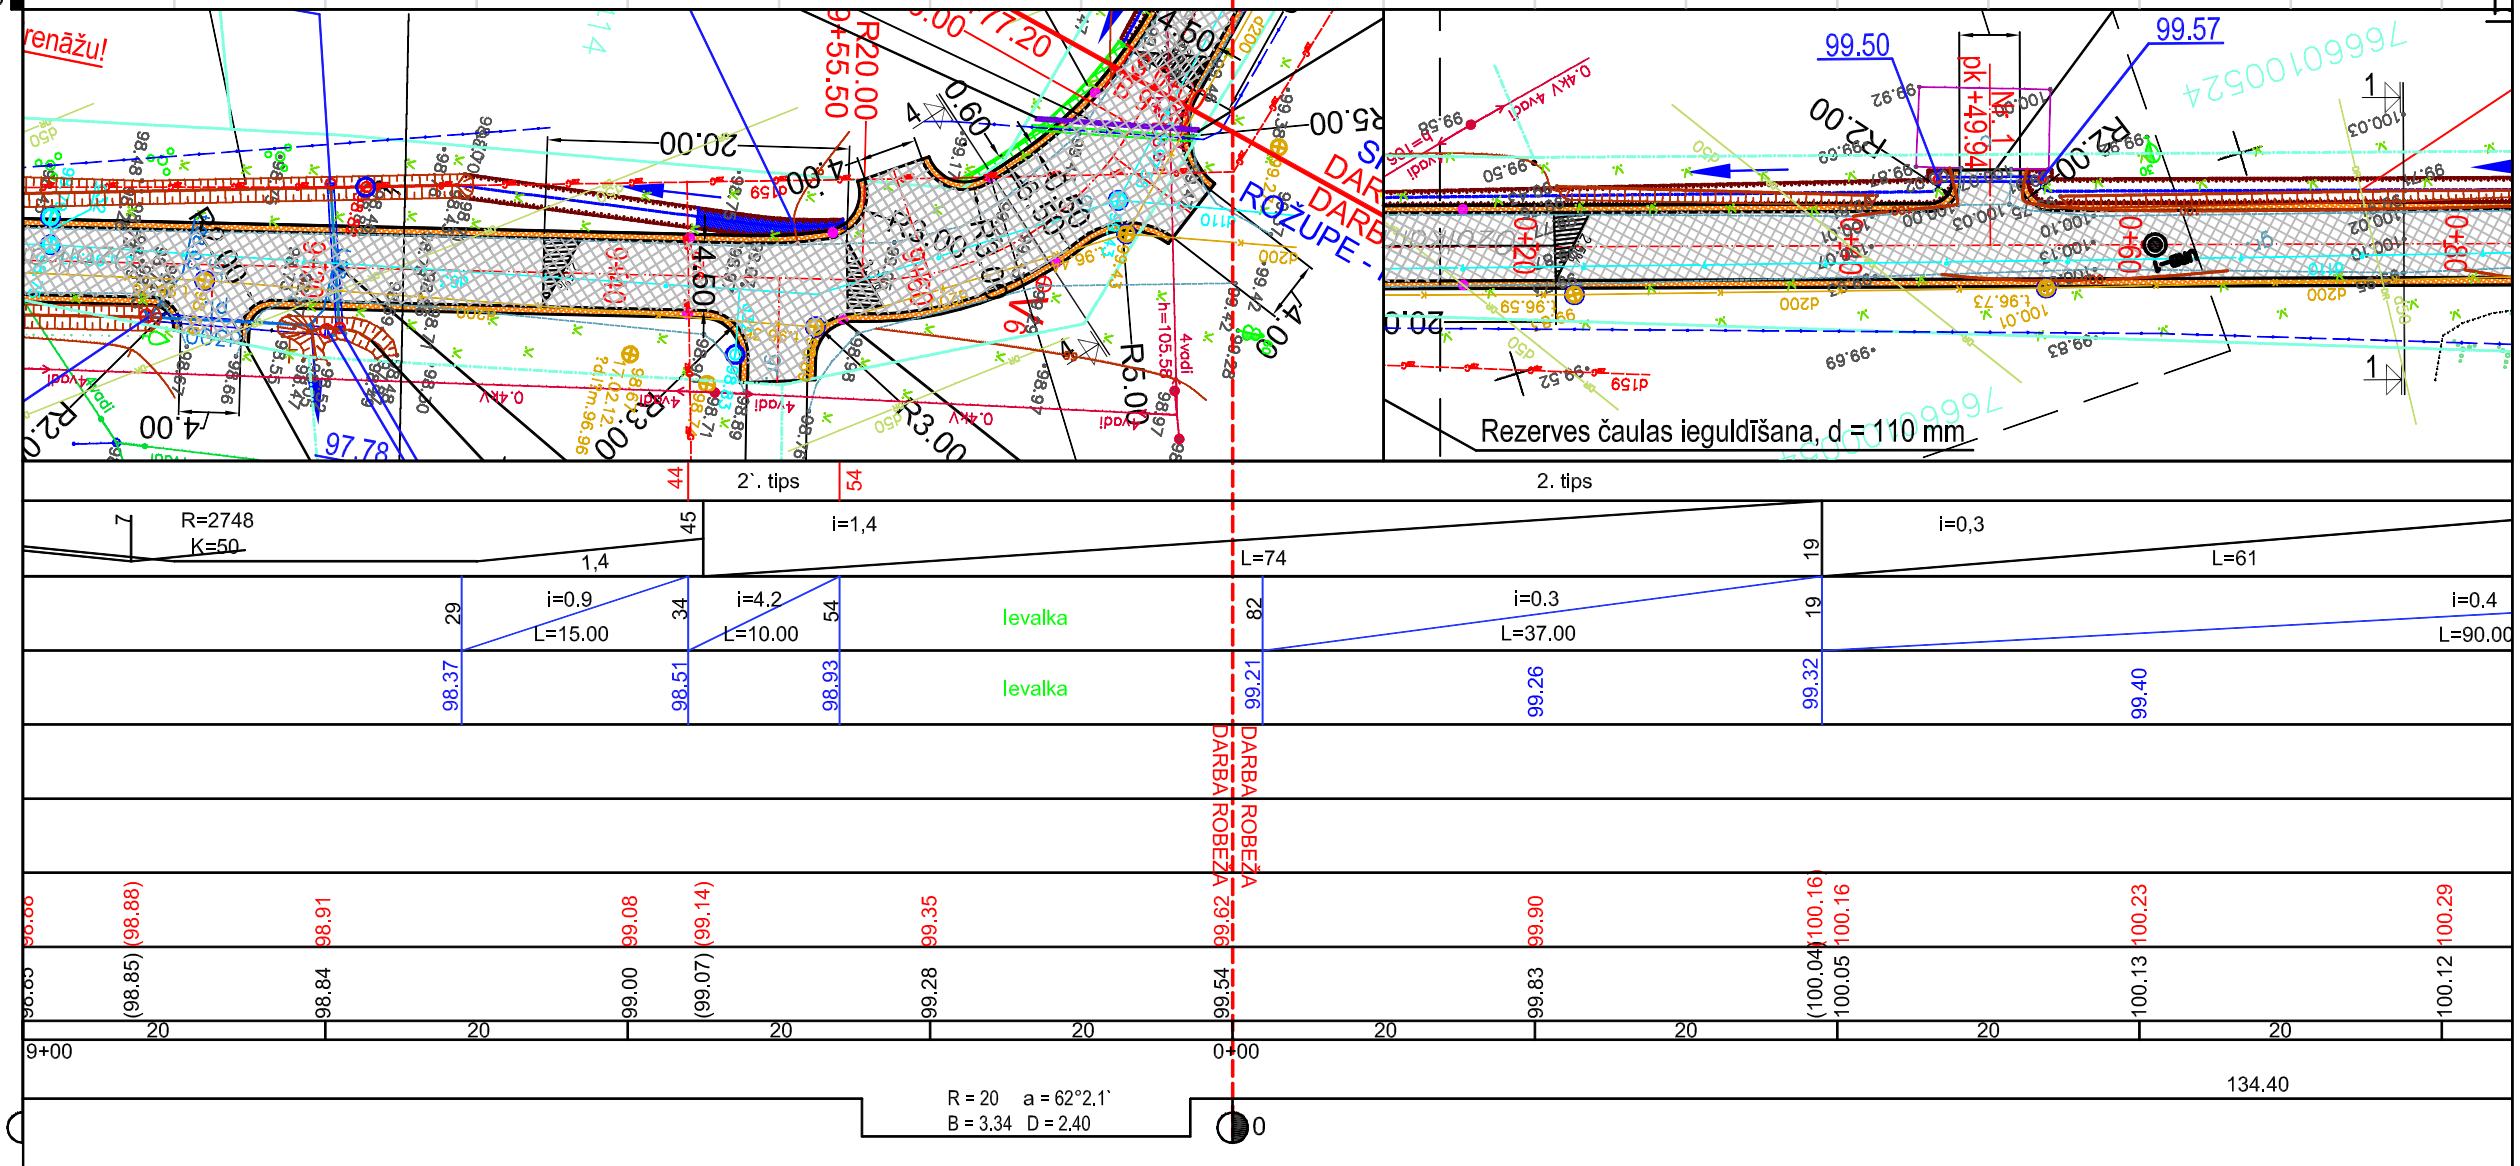

Segas konstrukcija	
Ceļa ass profila elements,%,m	
Kreisais Ceļa grāvis	Slīpums,%/ Garums, m
	Teknes atzīme
Labais Ceļa grāvis	Slīpums,%/ Garums, m
	Teknes atzīme
Ceļa ass atzīme	
Zemes virsmas atzīmes uz ceļa ass	
Attālums, m	
Piketi	
Ceļa ass plāna elements, m	
Kilometri	

PROJEKTA APZĪMĒJUMI

- Projekta līnija
- Esošā reljefa līnija
- Izrokamās augsnes līnija
- Galveno ceļu šķērsojoša projektētā caurteka
- Nobrauktuvi šķērsojoša projektētā caurteka

Pk. 5+91.03 — Projektētā kreisā nobrauktuve

Pk. 5+91.03 — Projektētā labā nobrauktuve

Piezīmes:

1. Izmēri un augstumi doti metros.
2. Augstumi doti Baltijas augstumu sistēmā.
3. Caurteku galu augstumi precizējami būvniecības gaitā.
4. Ceļa pamatkonstrukciju tipus skatīt CD 6 rasējumos.
5. Izbūvējot nobrauktuves un pieslēgumus, jāpieslēdzas pie esošajām atzīmēm, ja projektā nav norādīts savādāk.
6. Nobrauktuvju piketāžu precizēt uz vietas.
7. Projekta līnijas augstumi precizējami būvniecības laikā.
8. Būvniecības gaitā neiznīcināt esošās īpašumu robežzīmes.
9. Būvdarbu laikā ievērot pazemes un virszemes komunikāciju aizsardzības noteikumus un, ja nepieciešams, paredzēt to papildus aizsardzību.
10. Koordinātas pa numurlem skatīt koordinātu sarakstā.
11. Taišņu un līkņu piesaisti piketāžu skatīt taišņu un līkņu sarakstā.
12. Nobrauktuves, kuras no brauktuves nodalītas ar pazeminātu ceļa apmali, no zaļās zonas nodalītas ar bortakmeni 100.20.8.
13. Augstuma atzīmes precizējamas būvniecības gaitā.

Pasūtītājs:
Līvānu novada dome
Rīgas iela 77, Līvāni, Līvānu novads , LV-5316

Objekts:
Pašvaldības ceļa Rožupe - Rušenieki rekonstrukcija Rožupē, Līvānu novadā

Adrese:
Ceļš Rožupe - Rušenieki

CD vadītājs:	*Didzis Dāle*		*24.02.2012.*
Izstrādāja:	*Reinis Kivliņš*		*24.02.2012.*

Lapas nosaukums:

Garenprofils

BELSS
Rīga, Kalvenes iela 22a
Tālr.: +371 67322333
Fakss: +371 67828366

©All rights reserved.
©Izmantojams saskaņa ar autortiesību likumu

Līguma nr.: 14-02
Arhīva nr.: 14-02
M 1:500

Stadija	Lapas	Ras. Nr.
TP	7/7	CD-2-7