



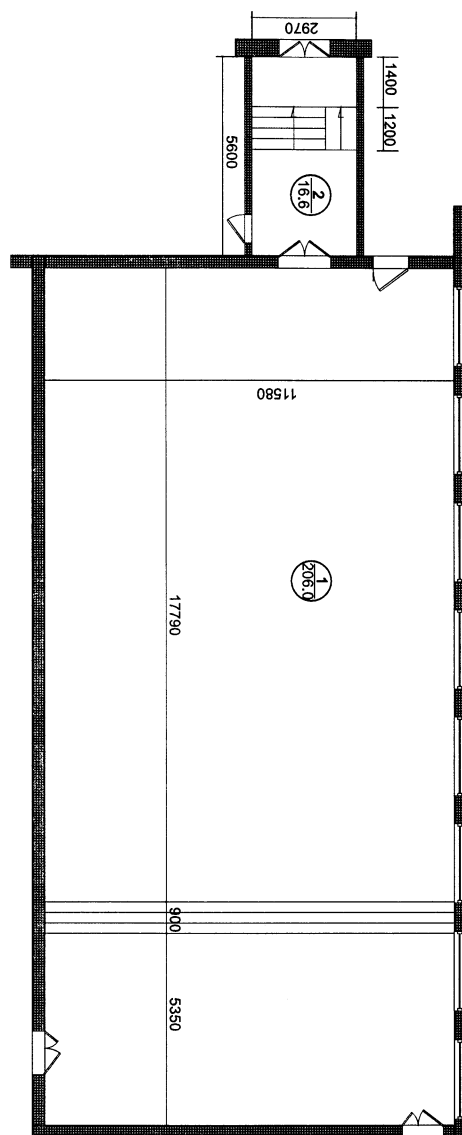

TELPU EKSPLIKĀCIJA

Telpas numurs	Telpas nosaukums	Telpas platība m2	Telpas augstums
1	Zāle	206.0	577.00
2	Koridors	16.6	206.00- 284.0


Amats	Uzvards	Paraksts	Datums	Būvobjekta nosaukums Līvānu 2. Vidusskola	
				Lapas saturs Telpu plāns un Telpu eksplikācija	
Dizainers	J.Šapkina			Objekta reģ.Nr.	
Rasēja	J.Šapkina			Mērogs 1:200	Stadija ID
Pieņēma				Lapas Nr. 2	Lapu sk.
				 SIA "SAULES PALETE" Reg. Nr. 454030558 Viestura 13b-2, Jēkabpils m.t. 29135659	

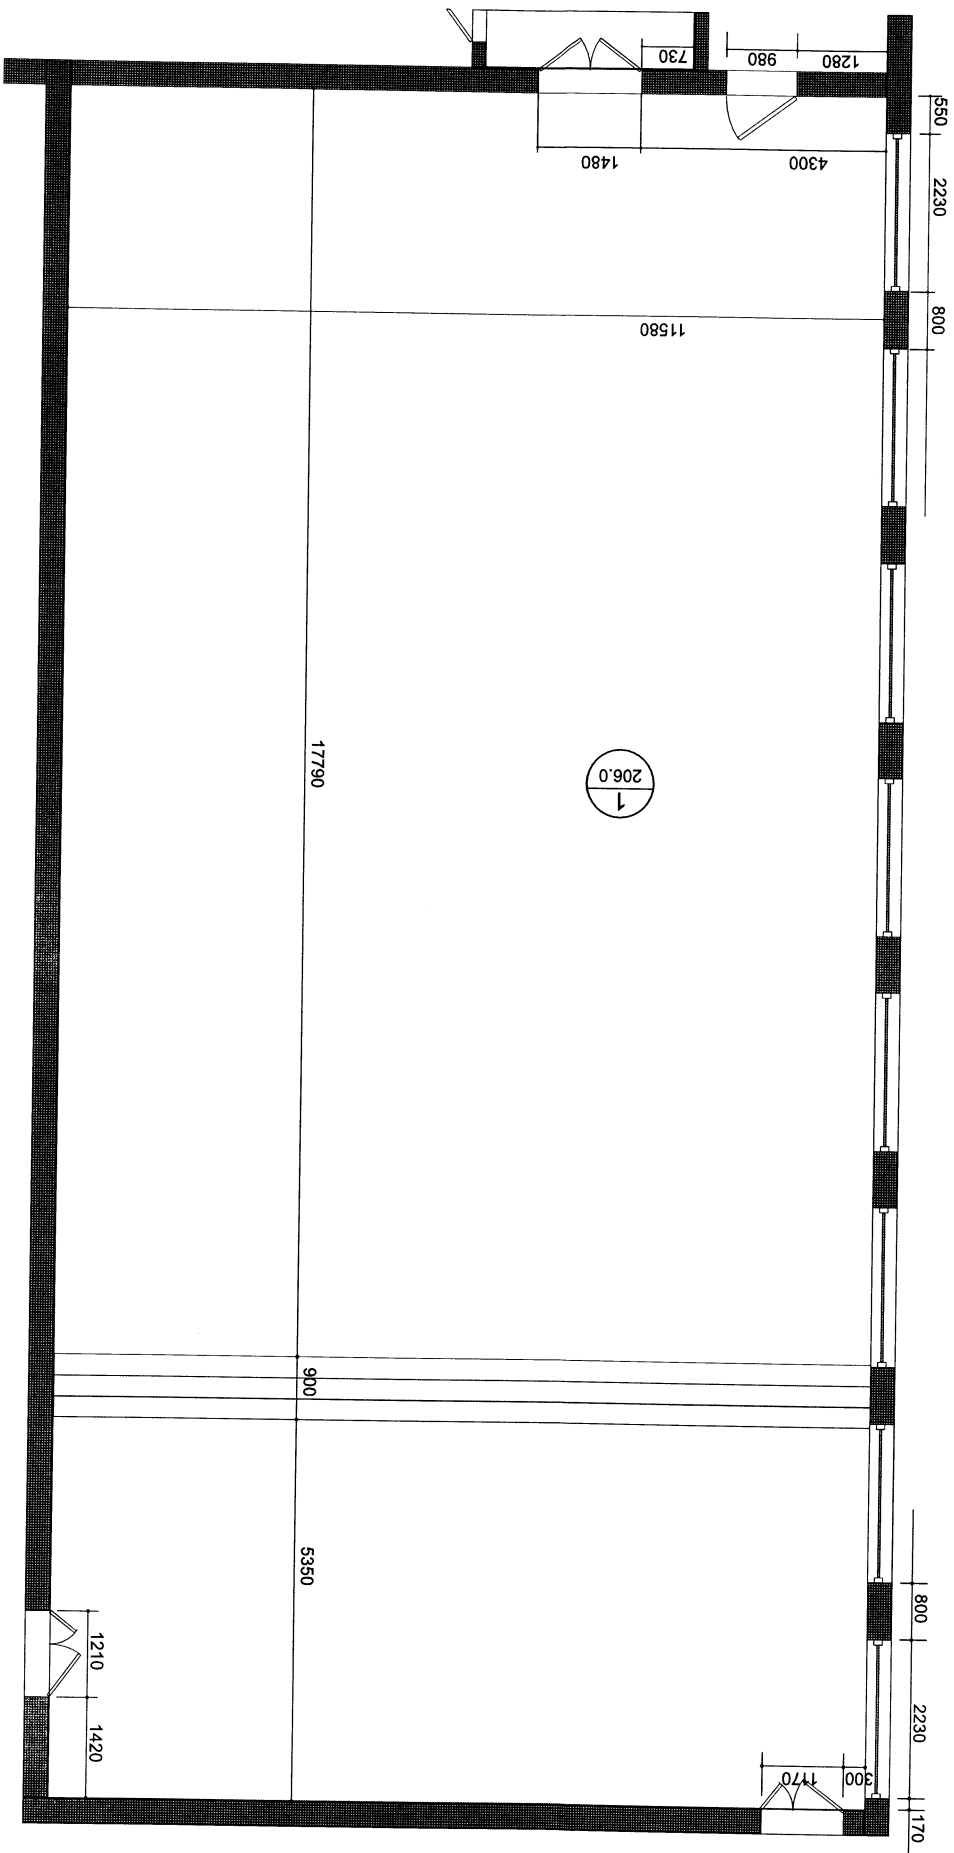

Amats	Uzvards	Paraksts	Datums	Buvobjekta nosaukums Līvanu 2. Vidusskola			
				Lapas saturs			
Dizaineris	J. Šapkins			Zāle (telpa Nr.1.) apmērījuma plāns			
Rasēja	J. Šapkins						
Pieņēma							
Objekta reģ. Nr.				Mērogs 1:100	Stadija ID	Lapas Nr. 3	Lapu sk.




SIA "SAULES PALETTE"
Reģ. Nr. 454030558
Viestura 13b-2, Jēkabpils
m.l. 29135659

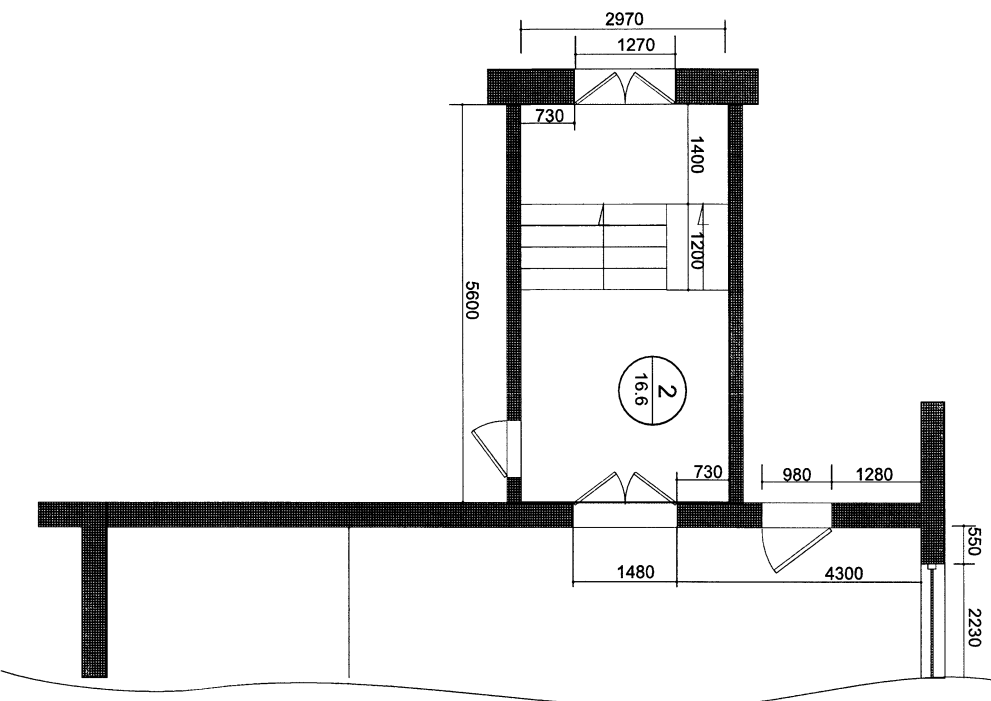

Amats	Uzvards	Paraksts	Datums	Būvobjekta nosaukums			
				Līvānu 2. Vidusskola			
				Lapas saturs			
Dizainers	J. Šapkins			Koridors (telpa Nr.2.) apmērījuma plāns			
Rasēja	J. Šapkins						
Pieņēma							
				Objekta reģ. Nr.	Mērogs	Stadija	Lapas Nr.
				1:100		ID	4
							Lapu sk.




SIA "SAULES PALETTE"
Reģ. Nr. 454030558
Viestūra 13b-2, Jēkabpils
m.l. 29135659

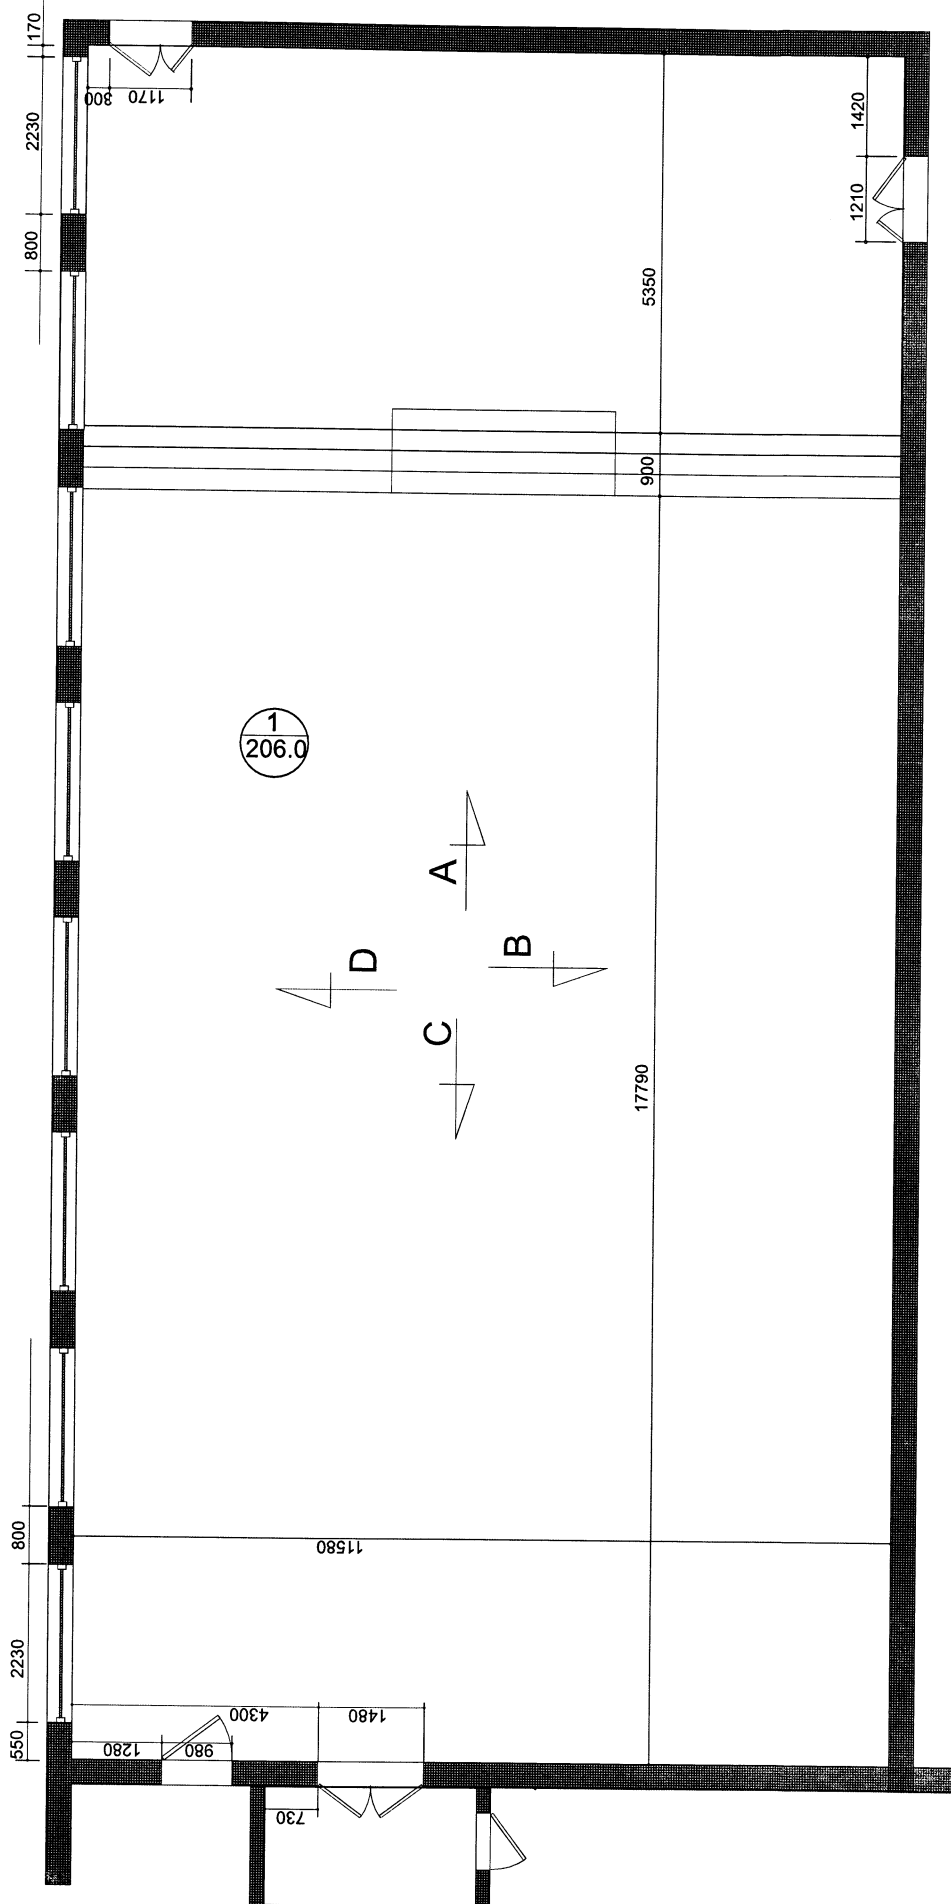

Amats	Uzvards	Paraksts	Datums	Būvobjekta nosaukums	Līvānu 2. Vidusskola
Dizainers	J.Šapkina			Lapas saturs	
Rasēja	J.Šapkina			Objekta reģ.Nr.	Skatu apzīmējumi
Pienēma				Mērogs	1:100
				Stadija	ID
				Lapas Nr.	5
				Lapu sk.	



SIA "SAULES PALETE"
 Reģ. Nr. 454030558
 Viesītera 13b-2, Jēkabpils
 m.t. 29135659

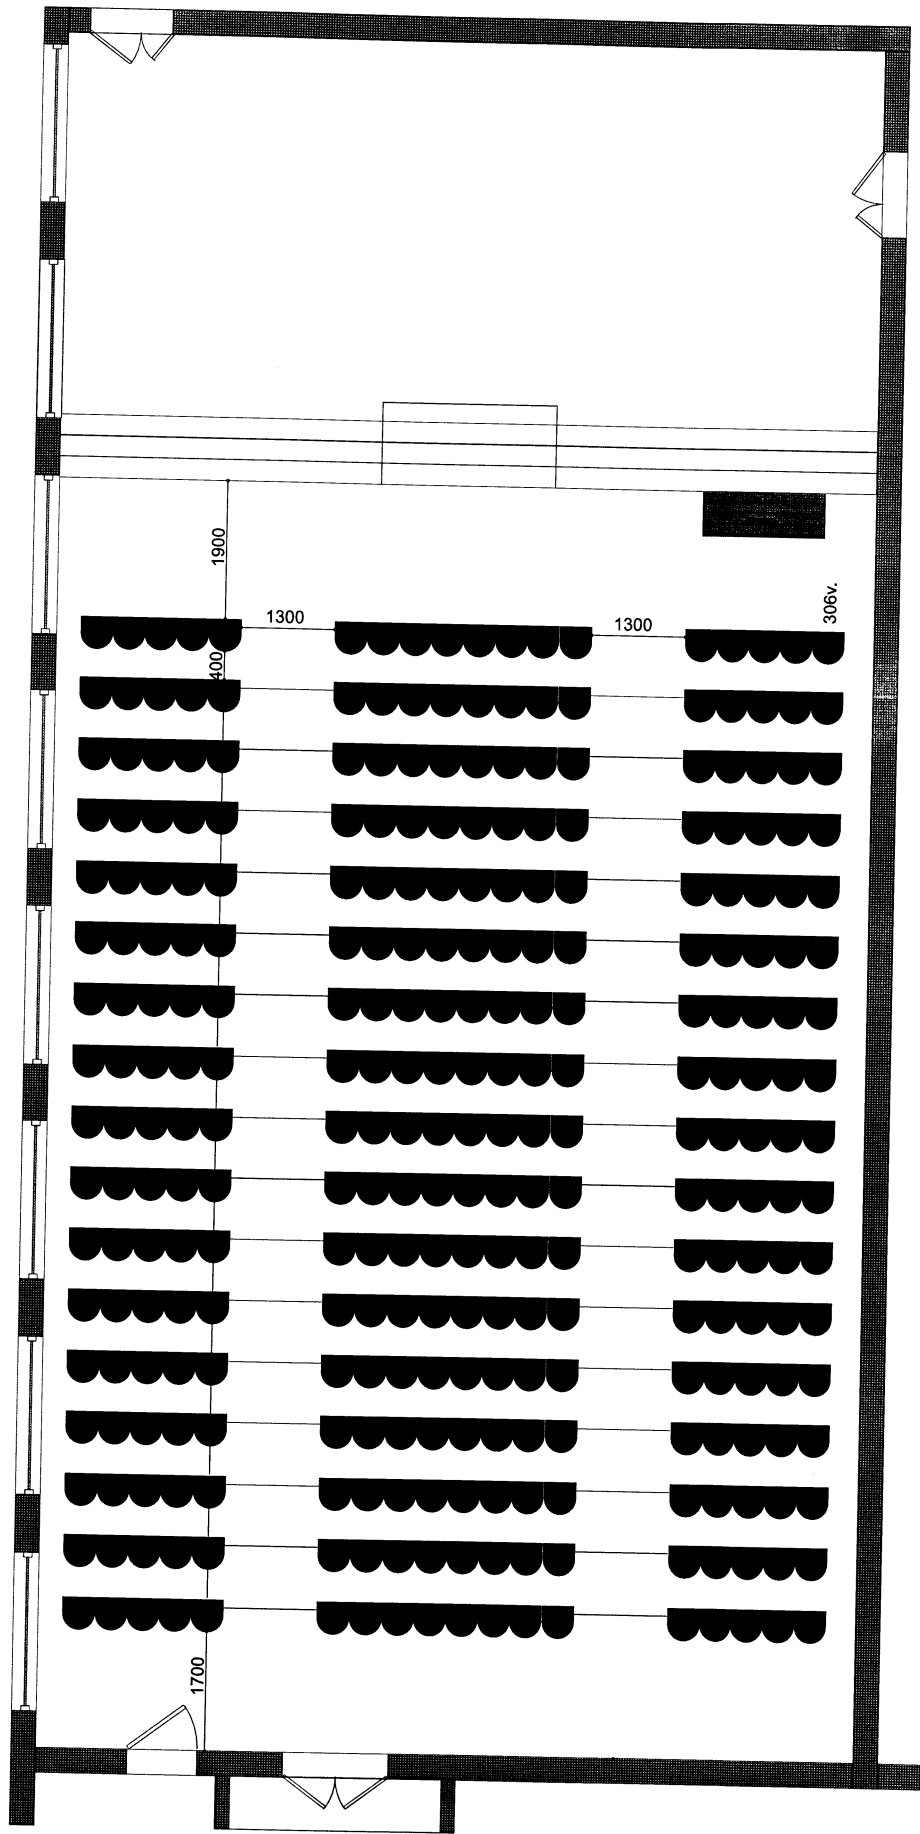


Amats	Uzvards	Paraksts	Datums	Būvobjekta nosaukums	Līvānu 2. Vidusskola
Dizainers	J.Šapkins			Lapas saturs	
Rasēja	J.Šapkins			Objekta reģ.Nr.	
Pieņēma				Mērogs	1:100
				Stadija	ID
				Lapas Nr.	4
				Lapu sk.	



SIA "SAULES PALETE"
 Reģ. Nr. 454030558
 Vestura 13b-2, Jēkabpils
 m.t. 29135659


Mēbeles izvietojuma plāns

Skats- A (V-2)

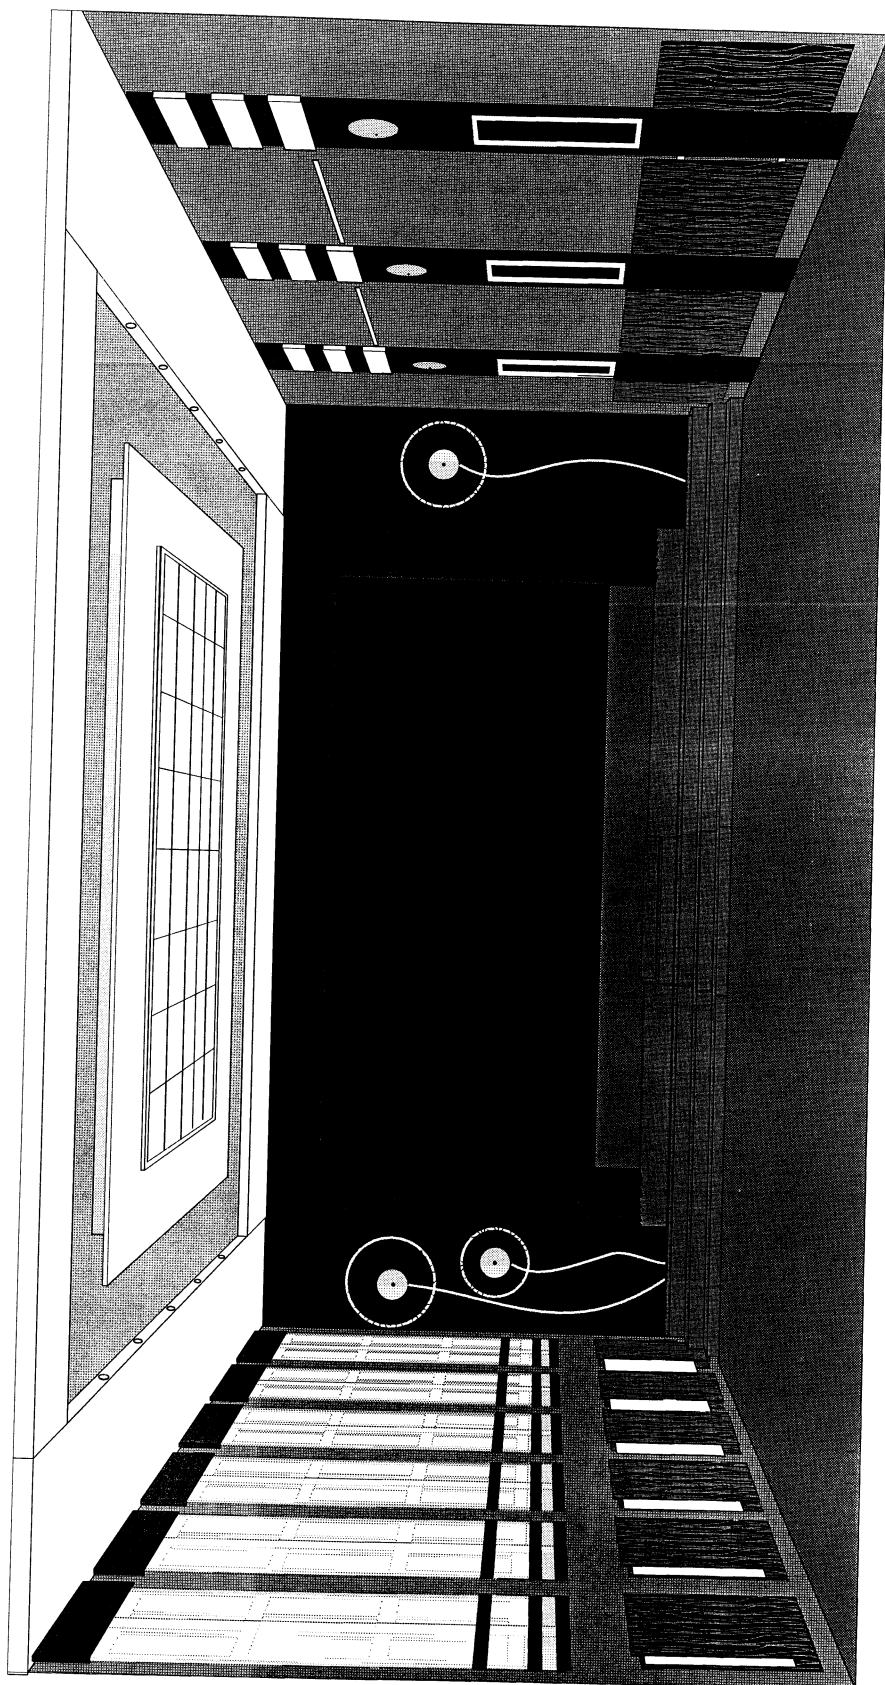

SIA "SAULES PALETE"
Reģ. Nr. 454030558
Viestura 13b-2, Jēkabpils
m.1. 29135659


2.variants
Skats- B

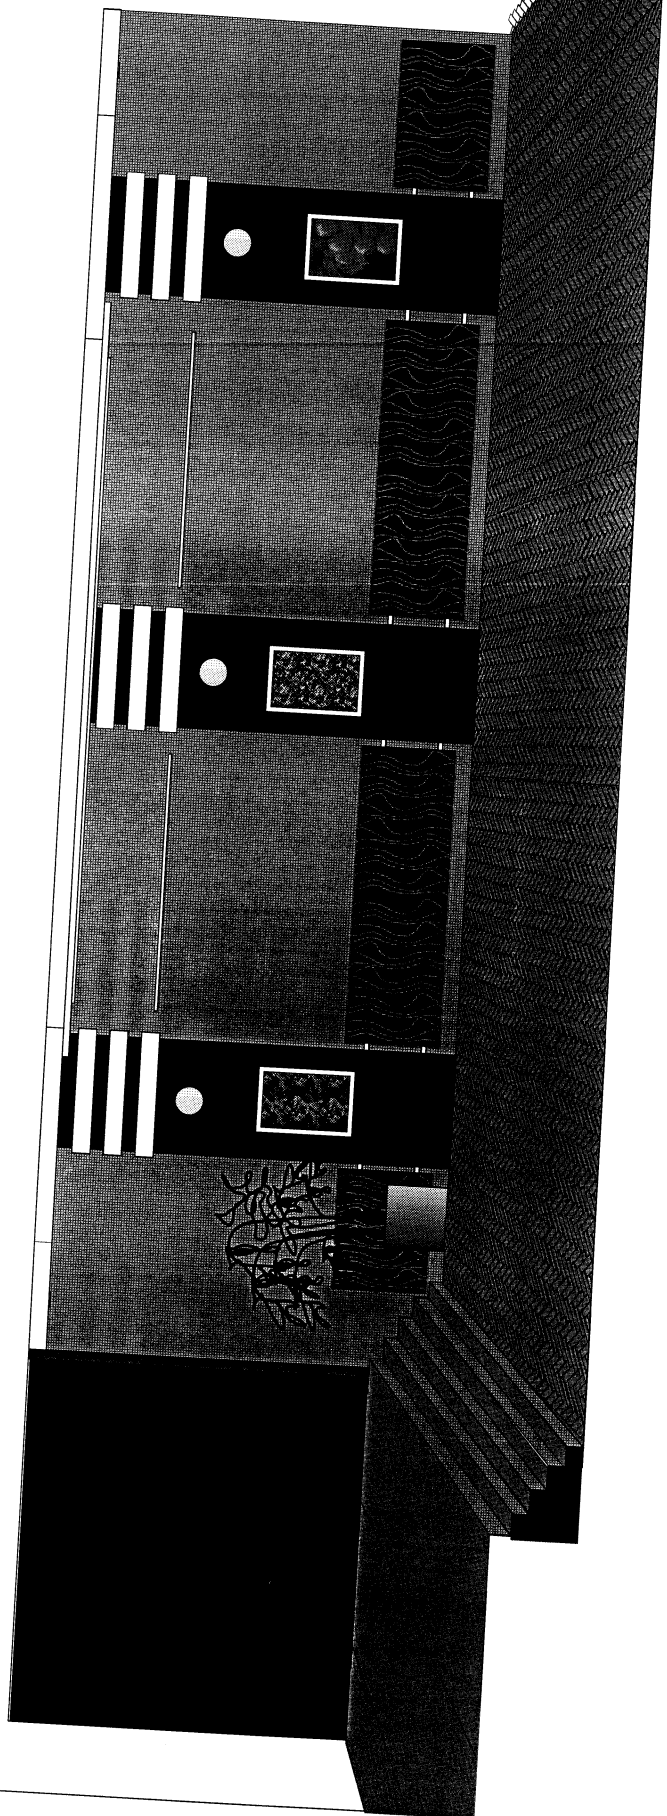

SIA "SAULES PALETE"
Reģ. Nr. 454030558
Viestura 13b-2, Jēkabpils
m.t. 29135689

1.variants (2. krāsu versija)


Skats- D

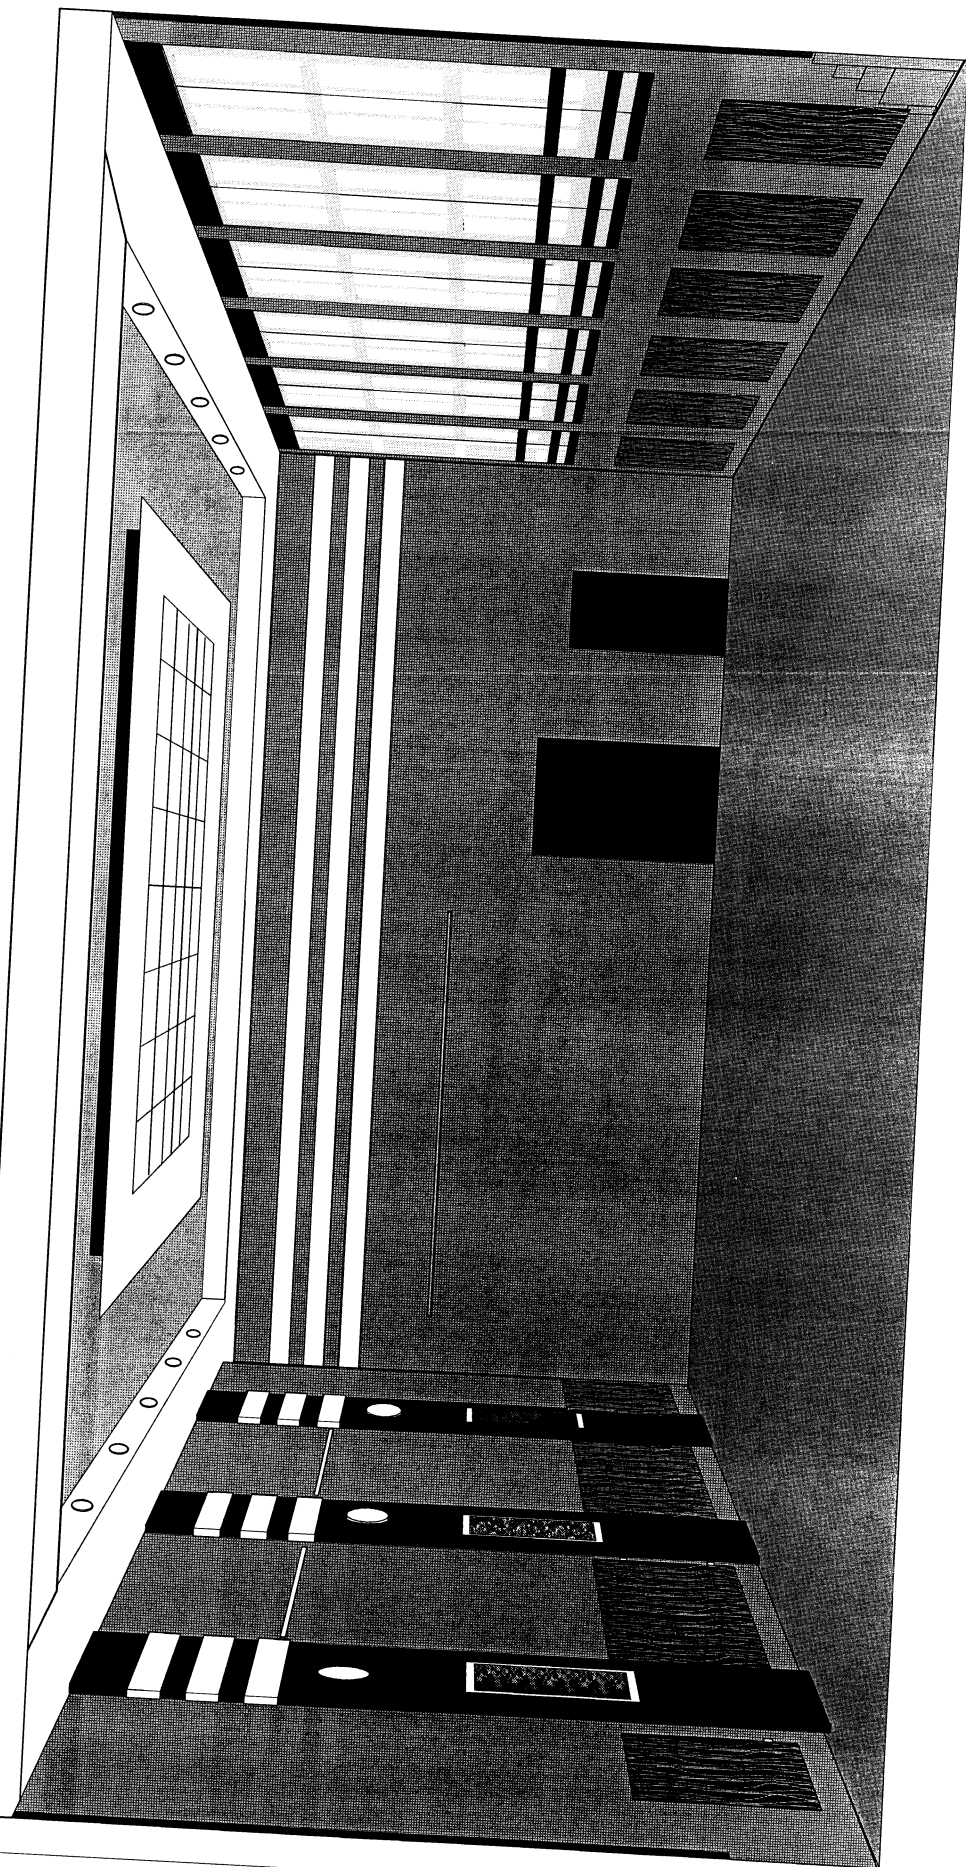


SIA "SAULES PALETTE"
Reģ. Nr. 454030558
Viestura 13b-2, Jēkabpils
m.i. 29135659

2. variants


Skats- D

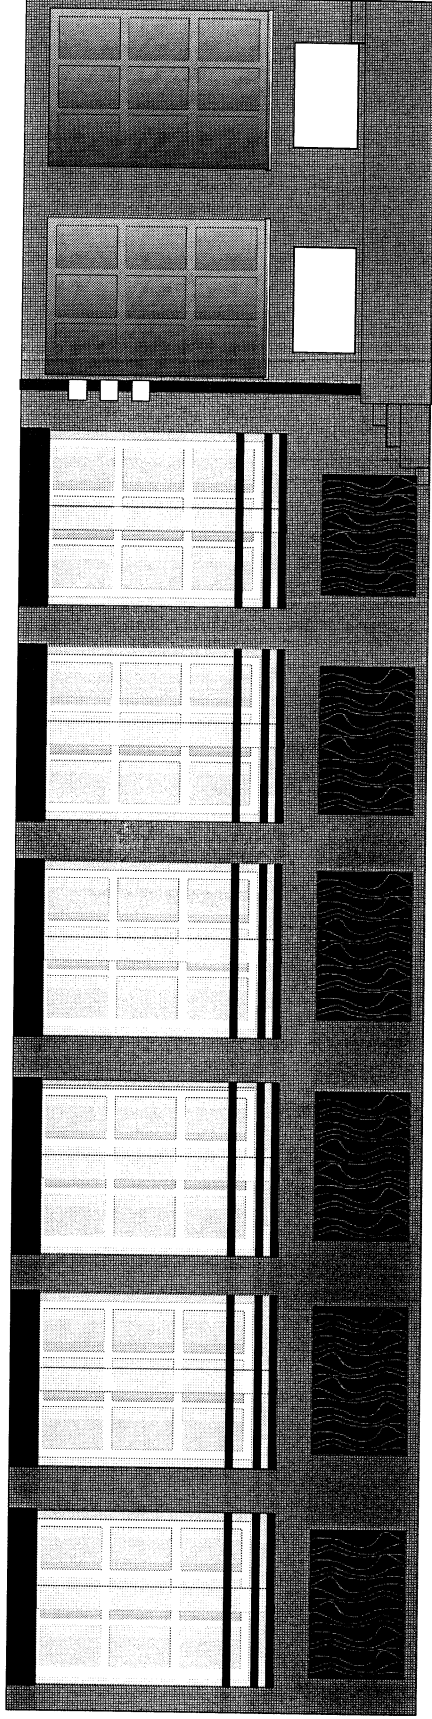

Skats- A

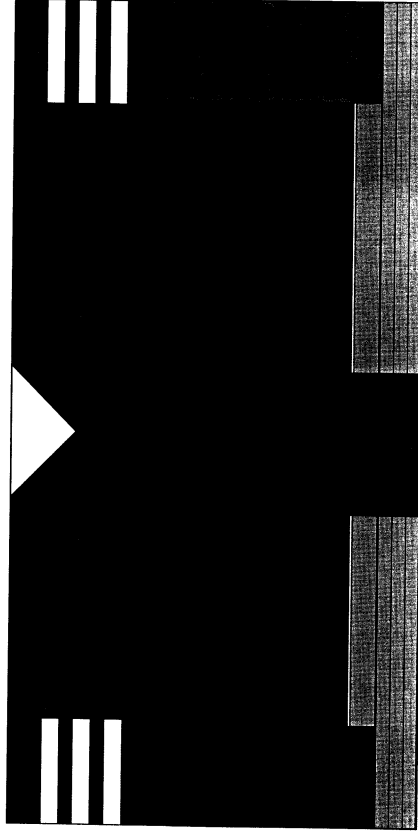


Skats- B

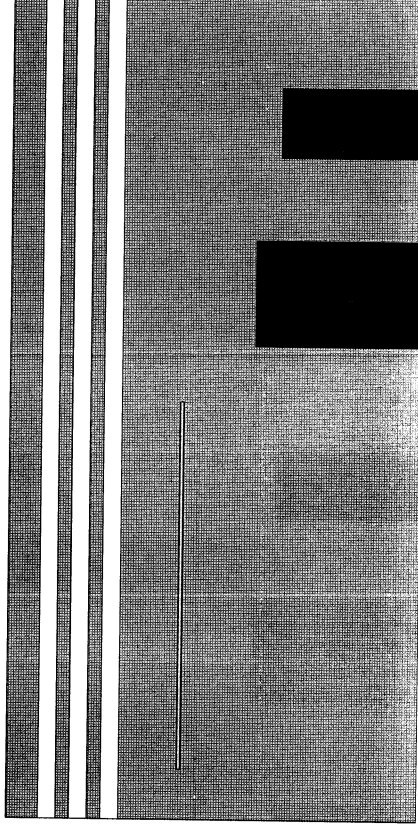

SIA "SAULES PALETE"
 Reģ. Nr. 454030558
 Viestura 13b-2, Jekabpils
 m.t. 29135659

2. variants

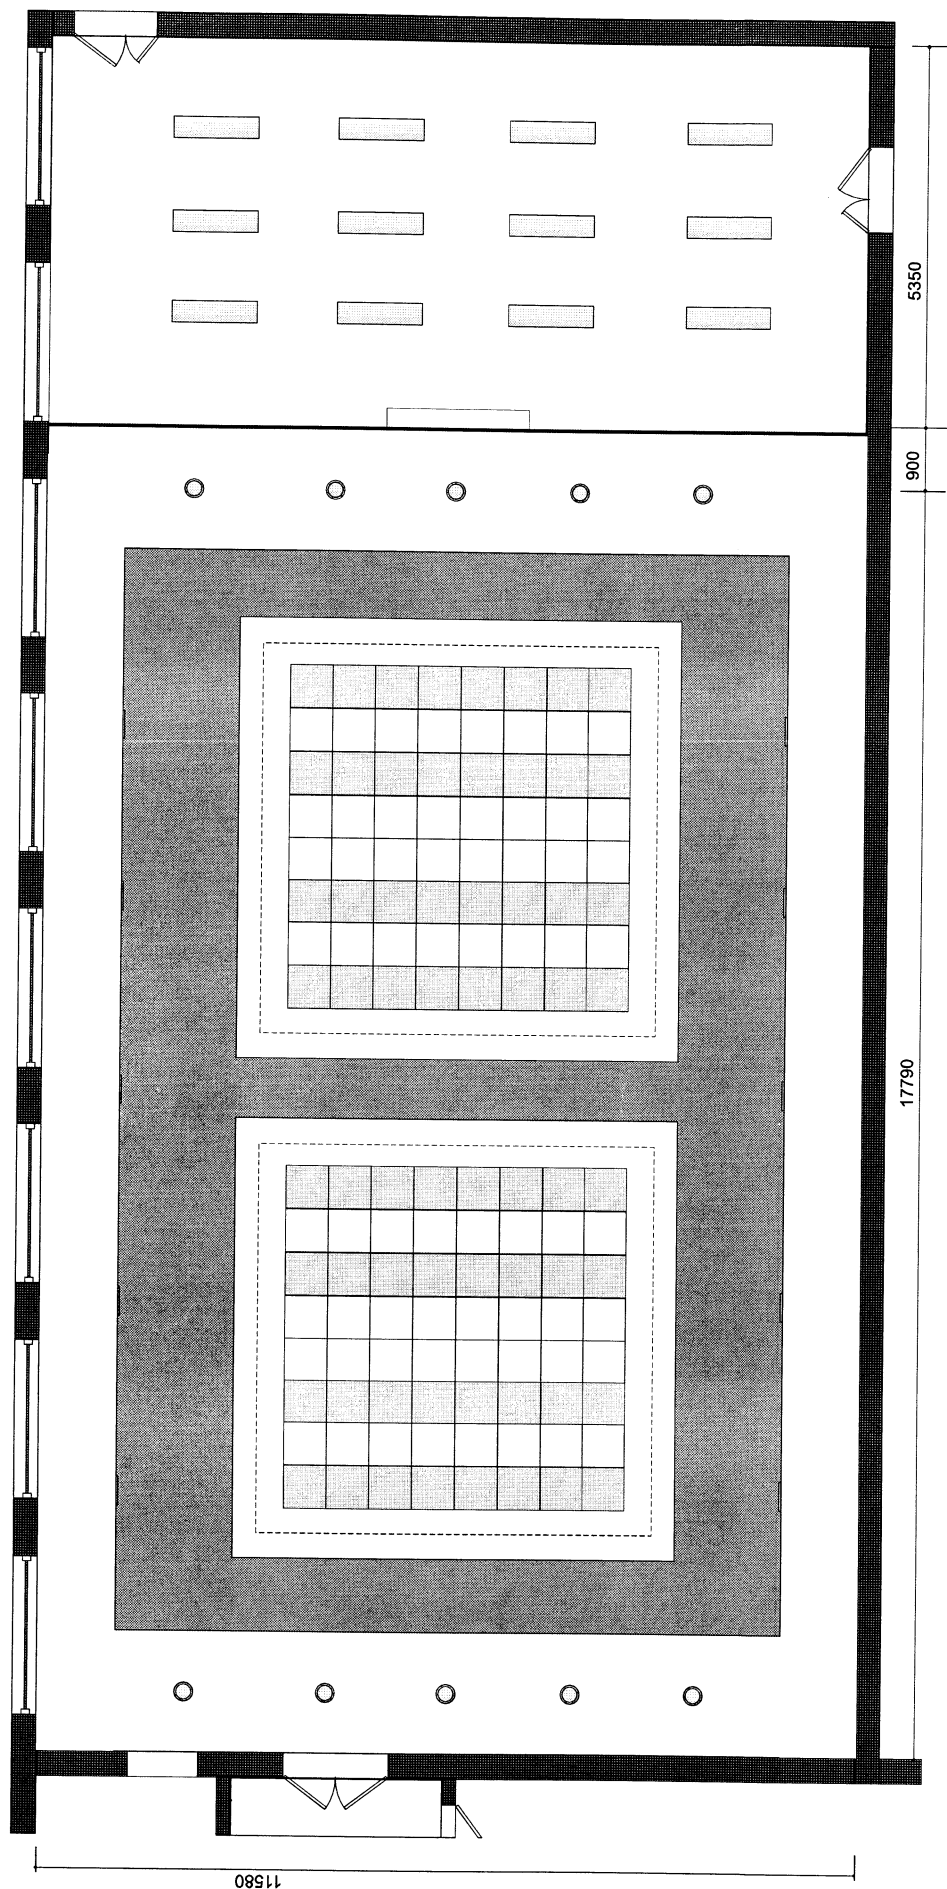

Amats	Uzvards	Paraksts	Datums	Būvobjekta nosaukums	Līvānu 2. Vidusskola

Lapas saturs

Griestu plāns ar gaismas ķermeņu izvietojumu

Objekta reģ. Nr.

Mērogs

1:100

ID

Lapas Nr.

13

Lapu sk.



SIA "SAULES PALETE"
Reģ. Nr. 454030558
Viestura 13b-2, Jēkabpils
m.t. 29135659