

SIA „PILS M”
Reģistrācijas Nr.47703002196
Būvkomersanta reģistrācijas Nr.0670-R
Juridiskā adrese: N.Rancāna iela 1-2,Preiļi, LV-5301
Tālr. Mob. 29465033

Pašvaldības ēkas

**Rīgas ielā Nr.4b, Līvānos
Līvānu novadā**

**vienkāršotas renovācijas
ieceres dokumentācija**

(siltināšana)


**Vispārīgā daļa,
ĢP – ģenplāns,
AR - arhitektūras risinājumi,
T – izmaksu aprēķins,
BA – būvdarbu apjomi**

**Pasūtītājs: Līvānu novada dome,
reģistr.Nr.90000065595**

Juridiskā adrese: Rīgas iela Nr.77, Līvāni

**Būvprojekta
vadītājs un autors**

SIA „PILS M” valdes loceklis

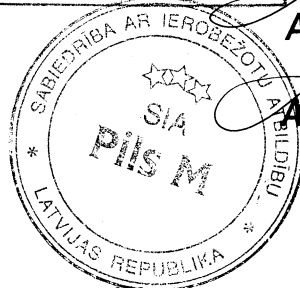

A.Makoveļskis

A.Makoveļskis

**Preiļi
2011.gads**

Ēkas fasādes vienkāršotas renovācijas aplūcinājuma karte

Ieceres ierosinātājs – Līvānu novada dome, reģistrācijas Nr.90000065595, juridiskā adrese:
Rīgas iela Nr.77, Līvāni, LV-5316;

1. **Objekts** – Pašvaldības ēka;
2. **Būves kadastra apzīmējums** – Nr.76115031805
3. **Adrese** - Rīgas iela Nr.4b, Līvāni, LV-5316;
4. **Objekta īpašnieks** – Līvānu novada dome, reģistrācijas Nr.90000065595, juridiskā adrese: Rīgas iela Nr.77, Līvāni, LV-5316;
5. **Īpašuma (lietošanas) tiesību apliecinājoši dokumenti** – 1997.gada 17.septembra Līvānu pilsētas domes zemes komisijas sēdes protokols Nr.37 un 2001.gada 14.februāra Līvānu novada domes zemes komisijas sēdes protokols Nr.4;

I. Ieceres dokumentācija

6. **Paredzēto darbu veids** – fasādes apdares renovācija / fasādes siltināšana / jumta siltināšana / jumta seguma nomaiņa / logu nomaiņa / (vajadzīgo pasvītrot)
7. **Atbildīgais projektētājs** – Andrejs Makoveļskis, sertifikāts Nr. 10-0636, derīgs līdz 2014.gada 9.janvārim;
8. **Arhitekts** - Andrejs Makoveļskis, sertifikāts Nr. 10-0636, derīgs līdz 2014.gada 9.janvārim;
9. **Būvinženieris** – nav pieaicināts;
10. **Projektētāja apliecinājums:**

Risinājumi atbilst būvniecību reglamentējošajiem normatīvajiem aktiem un vietējās pašvaldības saistošajiem noteikumiem.

Veicamās izmaiņas un pārbūves neskar kopīpašuma domājamās daļas un funkcionāli ar visas ēkas ekspluatāciju saistītās inženierkomunikācijas (inženiertīklu stāvvadus).

Risinājumi neskar ēkas nesošās konstrukcijas un neietekmēs tās noturību.

Atbildīgais projektētājs

Andrejs Makoveļskis

ARHITEKTS
ANDREJS MAKOVĒLSKIS
Sert. Nr. 0636

09.03.2011.g.

Arhitekts*

Andrejs Makoveļskis

ARHITEKTS
ANDREJS MAKOVĒLSKIS
Sert. Nr. 0636

09.03.2011.g.

Būvinženieris*

Pielikumā:

Paskaidrojuma raksts uz 1 lapa;

Dokumentu saraksts uz 1 lapa;

Grafisko lapu saraksts uz 1 lapas.

11. Ieceres ierosinātāja apliecinājums

Pievienotie īpašuma apliecinājuma dokumenti (kopijas) ir autentiski, patiesi un pilnīgi, attiecībā uz objektu nav nekādu apgrūtinājumu, aizliegumu vai strīdu.

Apņemos īstenot jumta siltināšanu atbilstoši izstrādātajai ieceres dokumentācijai.

Ieceres ierosinātājs

Izpilddirektors U.Skreivers _____ 14.03.2011.g.

12. Būvvaldes lēmums:


Akceptēt pašvaldības ēkas fasādes vienkāršotas renovācija ieceres dokumentāciju.

13. Nosūtīts pamatots būvvaldes atteikums: nav.

Līvānu būvvaldes vadītājs

Intis Svirkis _____ 14.03.2011.g.

N: 2-5/11/21

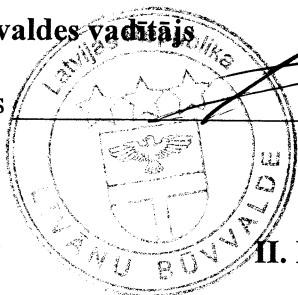

II. Būvdarbi

14. Pasūtītāja iesniegtie dokumenti uzsākot būvdarbus

Uzsākot būvdarbus, saskaņā ar ieceres dokumentāciju, iesniedzu (vajadzīgo atzīmēt):

14.1. apdrošinātāja izsniegtu būvuzņēmēja (būvētāja) civiltiesiskās atbildības obligātās apdrošināšanas polises kopiju;

14.2. ja saskaņā ar normatīvajiem aktiem būvobjektam nepieciešama būvuzraudzība, līguma kopiju par būvuzraudzību;

14.3. būvuzrauga saistību rakstu;

14.4. atbildīgā būvdarbu vadītāja saistību rakstu;

14.5. _____

Būvuzņēmējs / būvētājs _____

(fiziskās personas vārds, uzvārds, personas kods, adrese, tālruņa numurs vai

juridiskās personas nosaukums, reģistrācijas numurs, būvkomersanta reģistrācijas numurs, adrese, tālruņa numurs)

Ieceres ierosinātājs _____

(paraksts un tā atšifrējums)

(datums)

15. Būvvaldes amatpersonas atzīme par dokumentu saņemšanu

**Būvvaldes atbildīgā
amatpersona** _____

(amats, vārds, uzvārds, paraksts)

(datums)

III. Būvdarbu pabeigšana

16. Pasūtītāja informācija par būvdarbu pabeigšanu

Iesniedzu būvvaldē segto darbu pieņemšanas akta un parakstīto darbu izpildes aktu kopijas:

Ieceres ierosinātājs

_____ (paraksts un tā atšifrējums)

_____ (datums)

17. Būvdarbu pārbaude

Apsekota būve dabā un konstatēts, ka būvdarbi veikti ieceres dokumentācijā norādītajā apjomā atbilstoši vietējās pašvaldības sasītošajiem noteikumiem.

Būvvaldes atbildīgā
amatpersona

_____ (amats, vārds, uzvārds, paraksts)

_____ (datums)

PASKAIDROJUMA RAKSTS

Pašvaldības ēkas Rīgas ielā Nr.4b, Līvānos fasādes vienkāršotas renovācijas ieceres dokumentācija izstrādāta pamatojoties 2011.gada 2.marta līgumu Nr. LND/5-44.3/11/46.

Fasādes vienkāršotas renovācijas laikā ir paredzēts veikt fasāžu siltināšanu ar akmens vates plāksnēm, dekoratīvā apmetuma izveidošanu un fasāžu krāsošanu, jumta siltināšanu ar akmens vates plāksnēm un jauna seguma ierīkošanu no bitumena loksnes, esošo loga bloku nomainītu pret stikla pakešu koka konstrukcijas logiem, ailu iekšējo un ārējo apdari un logu palodžu nomainītu.

Apbūves gabala raksturojums

Reljefs – līdzens;
Pamatne - nav izpētīta;
Esošie apstādījumi – koki un krūmi.

Ēkas konstruktīvais risinājums

Pamati - betona - lentveida;
Ārsienas – ķieģeļu;
Starpsienas – ķieģeļu;
Grīdas – linoleja, flīžu;
Pārsegums – dzelzsbetona paneli;
Jumta konstrukcija – savietotais;
Jumta segums – bitumena loksnes.

Tehniski - ekonomiskie rādītāji

1. Apbūves laukums	- 288.00 m ²
2. Kopējā platība	- 167.50 m ²
3. Būvapjoms	- 330.00 m ³

Ūdensapgāde

Ūdens ņemšanas vieta – centralizētā;
Iekšējā ūdensapgāde – pa ūdensvada caurulēm.

Kanalizācija un atkritumu novietne

Kanalizācija – centralizētā. Atkritumu kontainers.

Apkure – centralizētā.


Ventilācija – dabīgā, caur logiem un durvīm.

Elektroapgāde

Arējā - no esošās elektrolīnijas;
Iekšējā - no elektrosadales skapja.

Paskaidrojuma rakstu sastādīja

ARHITEKTS
ANDREJS MAKOVELSKIS
Sert. Nr. 0636

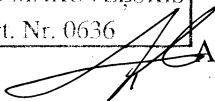 A.Makovelskis

Dokumentu saraksts

1. Ēkas fasādes vienkāršotas renovācijas apliecinājuma karte uz 3 lpp.;
2. Komersanta reģistrācijas apliecības kopija uz 1 lpp.;
3. Būvkomersanta reģistrācijas apliecības kopija uz 1 lpp.;
4. Arhitekta prakses sertifikāta kopija uz 1 lpp.;
5. Līvānu pilsētas domes zemes komisijas 1997.gada 17.septembra sēdes protokola Nr.37 izraksta kopija uz 1 lpp.;
6. Līvānu novada domes zemes komisijas 2001.gada 14.februāra sēdes protokola Nr.4 izraksta kopija uz 1 lpp.;
7. Zemes robežu plāna kopija uz 2 lpp.;
8. Inventarizācijas lietas kopija uz 7 lpp.

**Grafisko lapu
saraksts**

1. ĢP – 1 SITUĀCIJAS PLĀNS M1:500
2. AR – 1 JUMTA PLĀNS M1:100
3. AR – 2 JUMTA SILTINĀŠANAS MEZGLS M1:10
4. AR – 3 FASĀDE ASĪS 1-6 M1:100
FASĀDE ASĪS G-A M1:100
5. AR – 4 FASĀDE ASĪS 6-1 M1:100
FASĀDE ASĪS A-G M1:100



LATVIJAS REPUBLIKAS UZŅĒMUMU REĢISTRS

KOMERSANTA REĢISTRĀCIJAS APLIECĪBA

Nosaukums:

Sabiedrība ar ierobežotu atbildību "PILS M"

Veids: Sabiedrība ar ierobežotu atbildību

Vienotais reģistrācijas numurs: 47703002196

Reģistrācijas datums uzņēmumu reģistrā: 26.03.1993

Reģistrācijas datums komercreģistrā: 20.12.2004

Reģistrācijas vieta: Daugavpilī

Apliecības izdošanas datums: 20.12.2004

Latvijas Republikas Uzņēmumu reģistra


Valsts notārs



Jefimova Sanita

Latvijas Republikas Uzņēmumu reģistrs. Lāčplēša iela 20, Daugavpils, LV-5400, Latvija Tālrunis/fakss 5428422,
internets: <http://www.ur.gov.lv>

K 007216

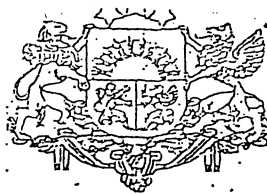

LATVIJAS REPUBLIKAS EKONOMIKAS MINISTRIJA

Brīvības ielā 55, Rīgā, LV-1519 ♦ Tālrunis 371-7013101 ♦ Fakss 371-7280882 ♦ E-pasts: pasts@em.gov.lv

R ģ ģ

BŪVKOMERSANTA REGISTRĀCIJAS APLIECĪBA

izsniegta
sabiedrībai ar ierobežotu atbildību
PILS M

vienotais registrācijas numurs : 47703002196

Komersants registrēts Būvkomersantu reģistrā 2005.gada 13.oktobrī
(lēmums Nr. 684) saskaņā ar Ministru kabineta 2005. gada 28.jūnija
noteikumiem Nr.453 "Būvkomersantu registrācijas noteikumi"


Būvkomersanta registrācijas Nr. 0670-R

Ikgadējais informācijas atjaunošanas datums : 13.oktobris

Atbildīgā amatpersona -

Būvniecības departamenta direktora vietnieks



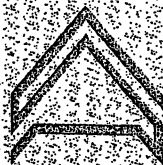

LATVIJAS ARHITEKTU SAVIENĪBAS
SERTIFICĒŠANAS CENTRS

ARHITEKTA PRAKSES SERTIFIKĀTS

Nr. 10 -0636

Saskaņā ar Latvijas Arhitektu savienības Sertificēšanas centra
2009.gada 10. janvāra lēmumu Nr.309

Andrejs Makoveļskis

pers.kods.130257-12163

ir sertificēts arhitekta praksei.

Sertificēšana veikta atbilstoši LR Ministru kabineta 2003.gada
8.jūlija noteikumiem Nr. 383 un SC 2008.gada 20.oktobra
nolikumu "Arhitektu sertificēšanas kārtība".

Izsniegts

10.01.2009

Derīgs līdz

09.01.2014

Latvijas Arhitektu savienības
Sertificēšanas centra vadītājs



S3-386



Ervīns Timofejevs

14.02.2021. lēm. 4.1.2.

Līvānu pilsētas domes zemes komisijas sēdes
protokols Nr. 37

1997.gada 17.septembrī

Sēdē piedalās zemes komisijas priekšsēdētāja:
zemes komisijas locekļi

R.Šmukste
T.Zute
I.Teseļska
R.Geriņa
A.Pabērzs

darba grupa

Darba kārtībā:

...

15. Izskatot Līvānu pilsētas domes 1995.gada 18.aprīļa iesniegumu par zemes īpašumu tiesību nostiprināšanu Līvānu pilsētas pašvaldībai piekritošajiem zemes gabaliem, uz kuriem atrodas pašvaldībai un tās uzņēmumiem, iestādēm ēkas, zemes komisija,


Nolemj :

Noteikt Līvānu pilsētas pašvaldības iestādes Līvānu bērnu un jauniešu centra ēku Līvānos, Rīgas ielā 4 b (gr.gab. Nr. 193F) uzturēšanai nepieciešamo zemes platību 720 kv.m., vairāk vai mazāk, cik būs dabā uzmērot, sakarā ar ēkas reģistrēšanu zemesgrāmatā.

Par gr.gab.nr. 193F bijušā īpašnieka mantiniekiem atzītas tiesības atjaunot zemes īpašumu.

Zemes komisijas priekšsēdētāja

Protokolēja

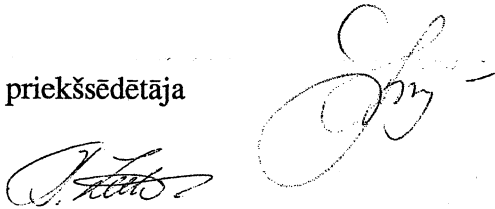

R.Šmukste

T.Zute

Līvānu novada domes zemes komisijas sēdes
protokols Nr. 4

2001. gada 14. februāris

Sēdē piedalās zemes komisijas priekšsēdētāja : R.Šmukste
zemes komisijas locekļi : T.Zute
I. Markule
J. Purmale
darba grupa : A.Pabērzs

Darba kārtībā :

1. Izskatīts Līvānu pilsētas domes 1995. gada 18. aprīļa iesniegums par zemes īpašuma tiesību nostiprināšanu Līvānu novada pašvaldībai piekrītošajiem zemes gabaliem Līvānos, Rīgas ielā 136, Rīgas ielā 4 b, Rīgas ielā 105 un Dzelzceļa ielā 21 a, uz kuriem atrodas pašvaldībai piererošas ēkas un būves un saskaņā ar uzziņām par pašvaldībai piekrītošo zemi,


Nolemts :

1.2. Atzīt Līvānu novada pašvaldības tiesības **LĪVĀNU NOVADA DOMES** personā reģistrēt zemesgrāmatā zemi, uz kuras atrodas pašvaldībai piederošas Līvānu **bērnū un jauniešu centra** ēkas daļa Līvānos, **Rīgas ielā 4 b**, (gr. gab. Nr. 192 F), platībā 189 kv.m., vairāk, vai mazāk, cik būs dabā uzmērot.

Uz minētā gr. gabala daļu mantiniekiem Valentīnai Ivanovai un Jevgenijam Nikitovam ar zemes komisijas 14.04.99. lēmumu nr. 15.7. piešķirta līdzvērtīga zeme uz gr. gab. nr. 344 F.

Zemes komisijas priekšsēdētāja

Protokolēja

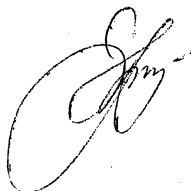

R.Šmukste

T.Zute



LATVIJAS REPUBLIKA

Līvānu pilsētas

Rīgas ielā 4b

Zemes kadastra Nr.

ZEMES ROBEŽU PLĀNS

ēku un būvju īpašuma tiesību nostiprināšanai

Robežas noteiktas atbilstoši 1997.gada "17." septembra Līvānu pilsētas domes zemes komisijas sēdes protokolam Nr.37

Plāns sastādīts pēc 1997. gada uzmērīšanas materiāliem mērogā 1:500

Zemes robežu plāns ēku un būvju īpašuma tiesību nostiprināšanai apstiprināts ar _____

Zemes kopplatība ir 877 m²

Ēku un būvju īpašums reģistrēts _____

zemesgrāmatu nodaļas _____ zemesgrāmatā

_____ gada _____

Nodalījuma (folijas) Nr. _____

Zemesgrāmatu nodaļas priekšnieks : _____

VALSTS ZEMES DIENESTS

Preiļu rajona nodaļa



Nodaļas vadītājs

O.Kursītis

ROBEŽPUNKTU KOORDINĀTES
VIETĒJĀ KOORDINĀTU SISTĒMĀ

	X	Y
173	6581.3420	6217.5870
233	6555.9070	6224.2340
174	6548.6930	6226.0680
232	6542.3390	6201.4470
182	6576.6640	6192.6990

ZEMES GABALA IZVIETOJUMA
SHĒMA

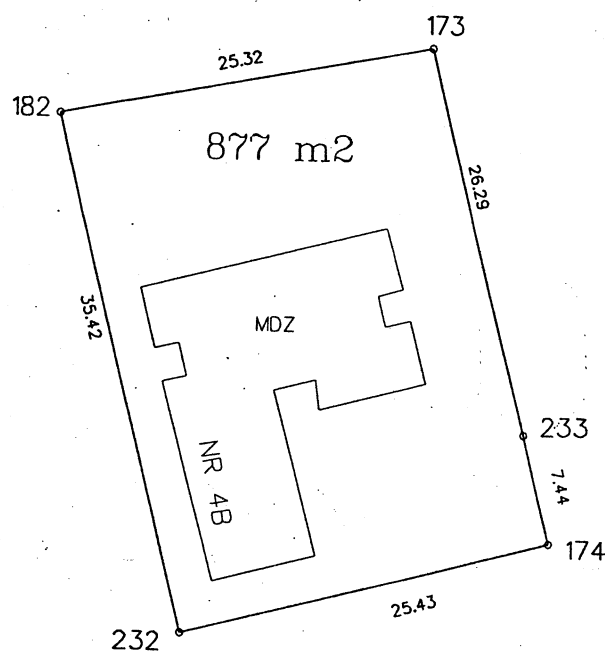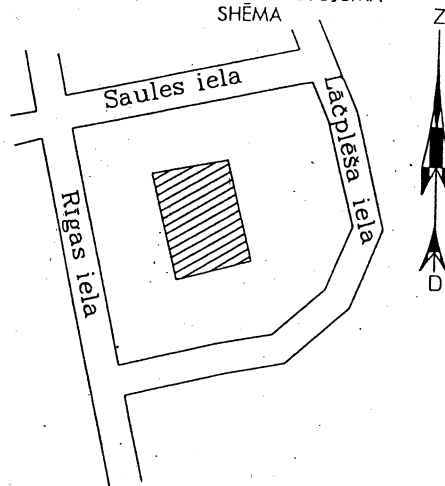

Mērogs: 1:500

VALSTS ZEMES DIENESTS
Preiļu rajona nodaļa
Mērnecības birojs

Vadītājs	S.Šķēps	<i>[Signature]</i>	9.02.98.
Mērnēks	V. Baiks	<i>[Signature]</i>	07.12.97
Zīmēja	Ā. Pauniņa	<i>[Signature]</i>	12.12.97



LATVIJAS REPUBLIKA

Līvānu pilsētas

Rīgas ielā 4b

7611-503-1805

Zemes kadastra Nr.

ZEMES ROBEŽU PLĀNS

ēku un būvju īpašuma tiesību nostiprināšanai

Robežas noteiktas atbilstoši 1997.gada "17." septembra Līvānu pilsētas domes zemes komisijas sēdes protokolam Nr.37

Plāns sastādīts pēc 1997. gada uzmērīšanas materiāliem mērogā 1:500

Zemes robežu plāns ēku un būvju īpašuma tiesību nostiprināšanai apstiprināts ar _____

Zemes kopplatība ir 877 m²

Ēku un būvju īpašums reģistrēts _____

zemesgrāmatu nodaļas _____ zemesgrāmatā

_____ gada _____

Nodalījuma (folijas) Nr. _____

Zemesgrāmatu nodaļas priekšnieks : _____

VALSTS ZEMES DIENESTS

Preiļu rajona nodaļa



Nodaļas vadītājs

O.Kursītis

ROBEŽPUNKTU KOORDINĀTES
VIETĒJĀ KOORDINĀTU SISTĒMĀ

	X	Y
173	6581.3420	6217.5870
233	6555.9070	6224.2340
174	6548.6930	6226.0680
232	6542.3390	6201.4470
182	6576.6640	6192.6990

ZEMES GABALA IZVIETOJUMA
SHĒMA

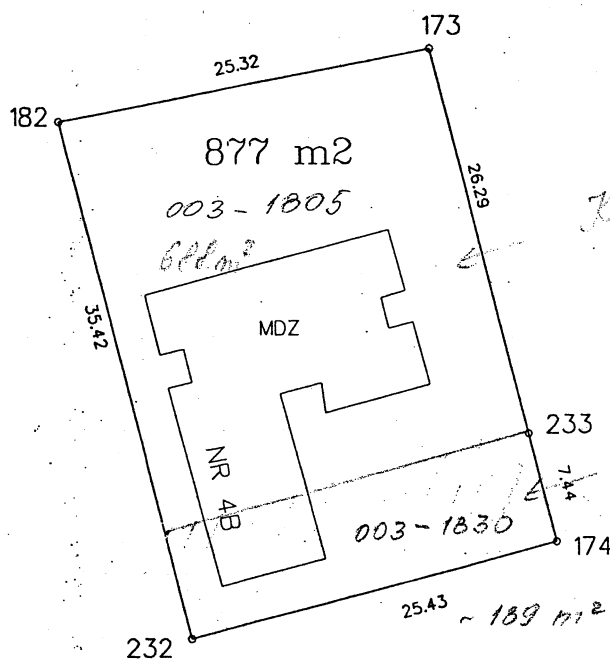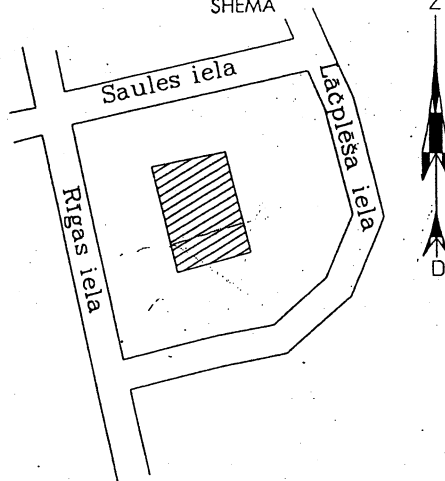

mantiniekiem piešķ. d. 2
V. Ivankova
J. Niekšs

zemes uzturētājs: 7611-503-1805

877 m²

zemes mantinietājs

688 m²

zemes uzturētājs

189 m²

Mērogs: 1:500

VALSTS ZEMES DIENESTS
Preiļu rajona nodaļa
Mērniecības birojs

Vadītājs	S.Šķēps		
Mērniece	V. Baiks		07.12.97
Zīmēja	Ā. Pauniņa		12.12.97

Namīpašuma kartīte

Карточка на домовладение

1. Forma — Форма № 1

Cēlņa īpašnieku un lietotāju kategorija Категория владельцев и пользователей строений	Namīpašuma adrese Адрес домовладения RĪGAS N=46	Grupa (kvartāls) Группа (квартал) Grunts (fonds) Грунт (фонд) Pilsēta Город LĪVĀNI Rājons Район PREIĻI Kartīte sastādīta Карточка составлена 1992.g./г. 7.01
--	---	--

I Uz zemes gabala atrodošos cēlņu īpašnieki

Владельцы строений, находящихся на земельном участке

Cēlņu Nr pēc plāna № стро- ений по плану	Īpašnieka nosaukums Наименование владельца строения	Īpašuma tiesību pamats un nosacījumi (dokumentu nosaukums, datums un Nr.) Вид права владения (наименование, дата и № документа)
1	2	3
1	LĪVĀNU PILSĒTAS DZĪVOKĻU NR.	
	KOMUNĀLĀS SAIMNIECĪBAS	
	IZMĒMCIŅA	
	DZĪVOKĻA PĀRĪKĻĒ	

II Uz zemes gabala atrodošos cēlņu lietotāji

Пользователи строений, находящихся на земельном участке

Cēlņu Nr pēc plāna № стро- ений по плану	Lietotāja nosaukums Наименование пользователя строения	Lietošanas tiesību pamats un nosacījumi (dokumentu nosaukums, datums un Nr.) Вид права пользования (наименование, дата и № документа)
1	2	3
1	Bērnu jaunrades	
	tams	

III Zemes gabala eksplikācija (m²) — Экспликация земельного участка (кв. м)

Ieraksta datums Дата записи	Apbūvētais laukums Застроенная площадь	Neapbūvētais laukums — Незастроенная площадь участка								Visas zemes gabala laukums Площадь всего участ.
		pagalms — двор	bruģēts замо- щенный	nebruģēts незамо- щенный	sakņu dārzs огород	augļu dārzs сад	apstādi- jumi под на- сажден.	pārējais laukums прочая площадь	kopā neap- būv. lauk. итого неза- стр. площад.	
1	2	3	4	5	6	7	8	9	10	11
7.01.92	224	102	188				117		407	631

IV Aptīrāmais laukums (m²) — Уборочная площадь (кв. м)

Ieraksta datums Дата записи	Ielas teritorija — Территория улицы								Tramvaja josta Трамвайная зона	Pagalms — Двор			Kārņu telpas Лестничная клетка		Gaitēji Коридоры
	braucamā josta проезжая часть			ietves — тротуары				apstādījumi насаждения		bruģēts замощенный	nebruģēts незамощенный	apstādījumi насаждения	mūra каменная	koka деревяная	
	bruģēta замощенная		nebruģēta незамощенная	bruģētas замощенные		nebruģētas незамощенные									
	I kat. I кате- гории	II kat. II кате- гории		I kat. I кате- гории	II kat. II кате- гории	I kat. I кате- гории	II kat. II кате- гории								
1	2	3	4	5	6	7	8	9	10	11	12	13	14	15	16

[illegible]

Строения на земельном участке

Augstums Высота	Tilpums m³ Объем куб. м	Atjaunošanas vērtība Восстановительная стоимость		Nolieto- šanās % износа	Nolietošanās vērtība rubļos Стоимость износа в рублях	Pašreizējā vērtība rubļos Действитель- ная стоимость в рублях	Piezīmes Примечание
		1 m³ rubļos 1 куб. м в рублях	kopizmaksa rubļos общая стоимость в рублях				
9	10	11	12	13	14	15	16
3.30	74	25.1	48574	10	1857	4344	
			Bilances vērtība			16717	
			Pielikums k 3,5			648,5	
			Ar ministru noteikumu			5850,8	
			Beatskaites № 1991.3.01.				
						4344	

VI Brūgi, žogi un citas zemes gabala izbūves
Мощение, заборы и прочие сооружения на участке

[illegible]

VII Zemes gabala celtnu un izbūvju kopvērtība
Общая стоимость строений и сооружений на участке

199__g./r. «__» _____					199__g./r. «__» _____			
Ieraksta datums Дата записи	Atjaunoša- nas vērtība Восстанов. стоимость	Nolietoša- nās vērtība Стоимость износа	Pašreizējā vērtība Действит. стоимость	Lietotājs Пользо- ватель	Atjaunoša- nas vērtība Восстанов. стоимость	Nolietoša- nās vērtība Стоимость износа	Pašreizē- jā vērtība Действ. стоим.	Lietotājs Пользо- ватель
1	2	3	4	5	6	7	8	9
Pamatceltnes Основное строение . .								
Pamatceltnes Вспомогат. строен. . .								
Izbūves Соруужение								
Kopā: Всего:								

Ieraksta datums Дата записи		199__g./r. «__» _____		199__g./r. «__» _____	
Nosaukums Наименование					
Palīgceltņi Основное строение . .					
Palīgceltņi Вспомогат. строен. . .					
Izbūves Сооружение					
Kopā: Всего:					

1992 g./r. « 4 » 01

199__g./r. «____» _____

199 г./г. «_____» _____

Tehnikis inventarizators — Техник-инвентаризатор *Migla*

Kontrolieris → Контролер

Priekšnieks — Начальник


60 текущих изменениях
vērtēšanas birojs

VII Atzīmes par tekošo pārmaiņu reģistrāciju — Отметки о текущих изменениях

Novorost parizys 1995. g. 5. novembris


Инвентарный лист

Livāni

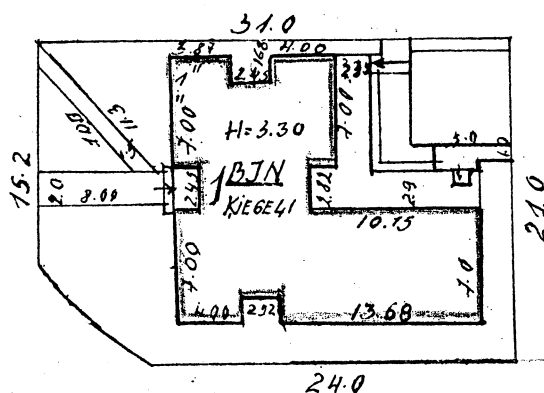

Rigas ieda. Narkotik parvā

1995. 9. 5. 10

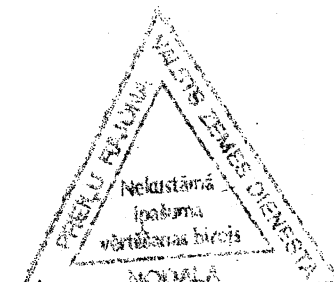

Gerda

№ 0192. ~~inventarizator~~ Инвентаризатор Miglane

Замечание-Чертежник:

Kontrollier- und Kontrolleur: _____



SIĀVU PLĀNS
ПОС

Ēka № 1
Строения

Rīgas iela № 40
Улицы

Kvartāla №
Квартал

Pilsēta Līvāni
Город

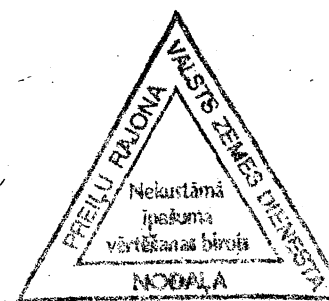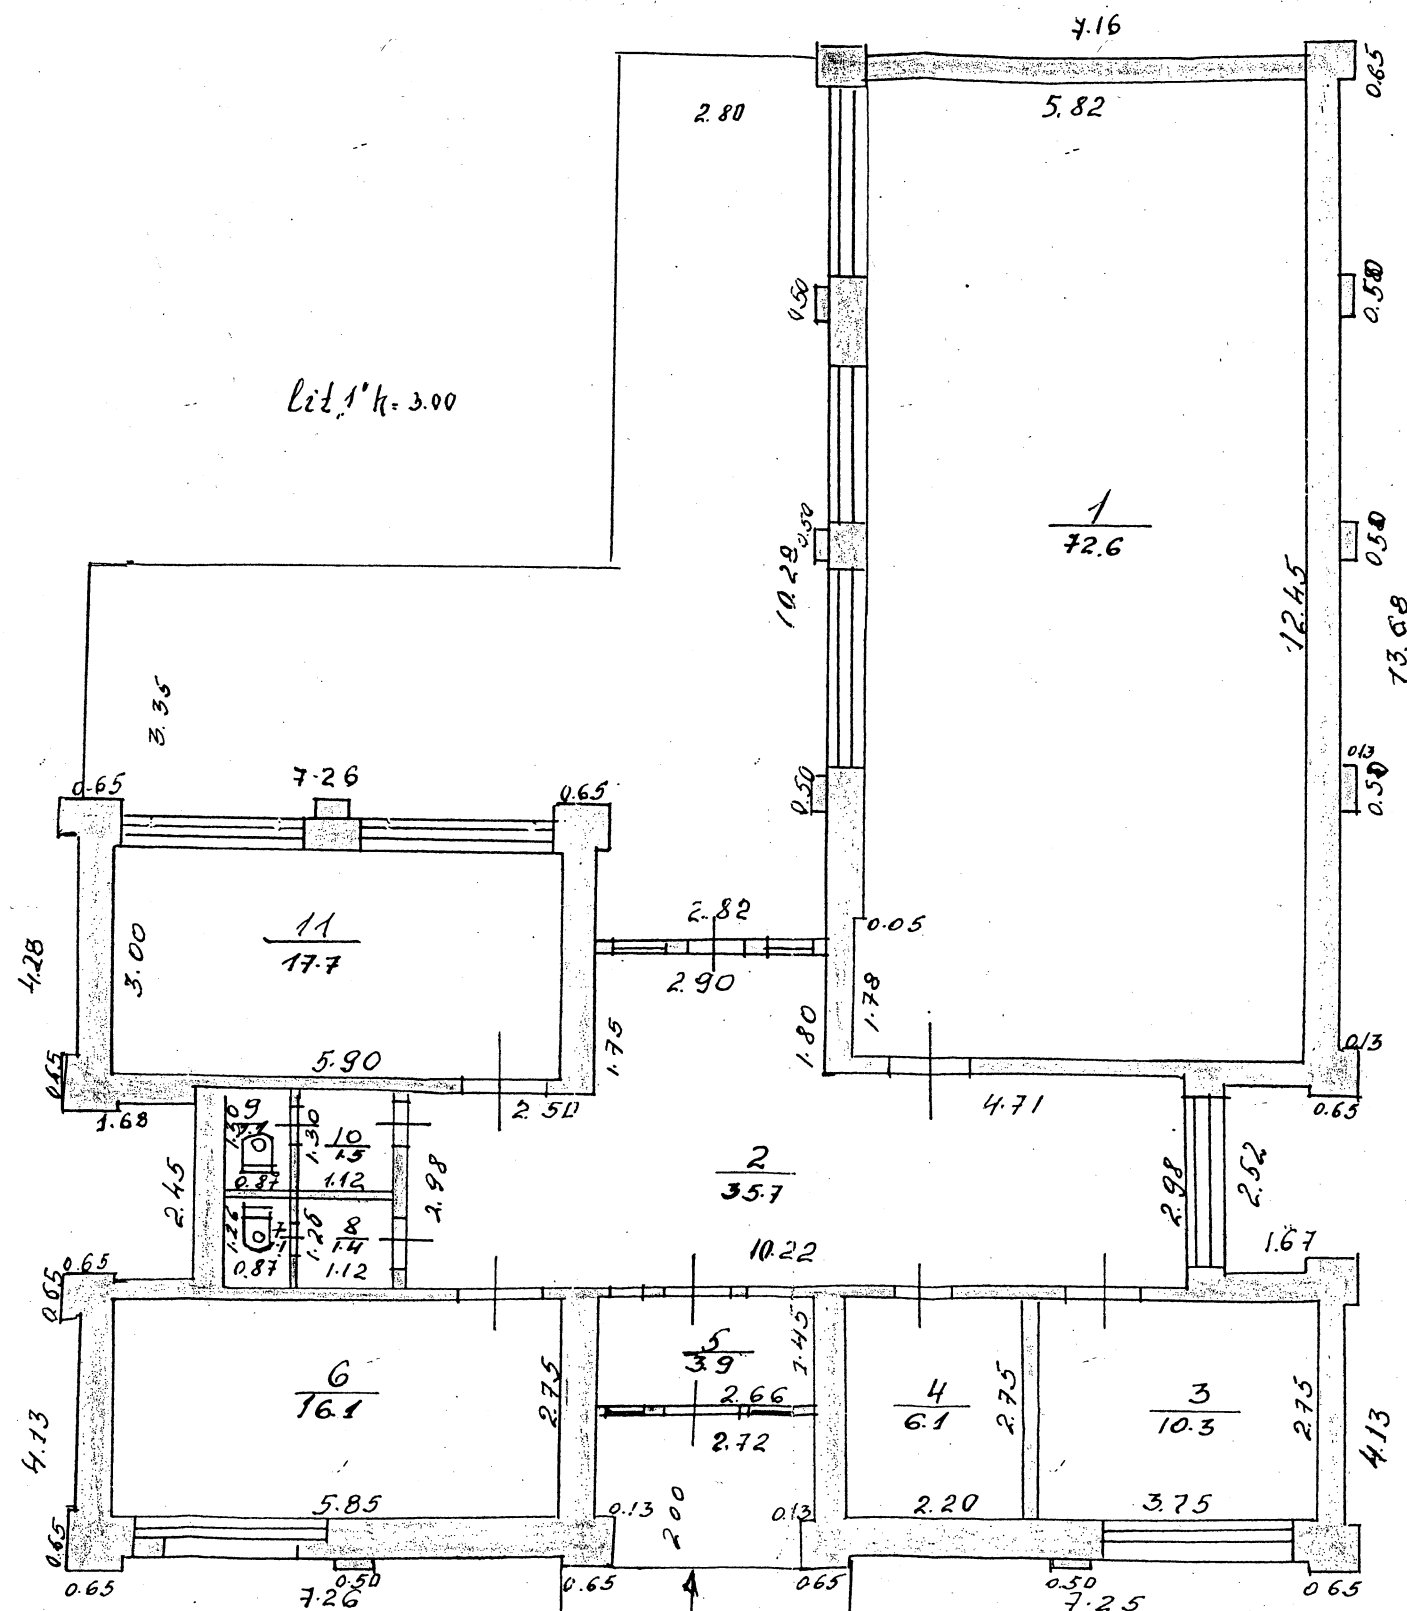

Notikis paraksts 1995. g. 5. 10.

7.01.92. inventarizators - Инвентаризаторы: 4191000

Земельный чертежник:

Plāna eksplikācija—Экспликация плана

Celtnei — Строение № 1

Rajons Район PREILU

Pilsēta Город Līvāni

Grupa Группа

RĪGAS


по улице

ielā Nr. 46

Grunts Грунт


Ieraksta datums Дата записи	Stāvi Этажи	Dzīvokļu vai telpu Nr. № кварти. или помещени.	Istabu Nr. № комнат	Istabu nosaukumi Наименование комнат	Tumša, rustumša Темная, полутемная	Faktiskā istabu izlietošana Фактическое использо- вание комнат	Laukums pēc iekšējiem izmēriem m ² Площадь по внутр. обмеру в м ²		po tā — в том числе			Istabu iekš. augstums по grīdas līdz griestiem Высота комнат от по- ла до потолка
							derīgais kopā общ. полезн.	apdzīvotais жилая	zāle	kabīnē	palīg- laukums служеб- ная	
1.92	1	1	1	Zāle gaisma		precizā	42.6		42.6			3.00
			2	gaitenis	"	"	35.7				35.7	
			3	kabīnē	"	"	10.3			10.3		
			4	kabīnē	"	"	6.1			6.1		
			5	gaitenis	tumša	"	3.9				3.9	
			6	kabīnē	gaisma	"	16.1			16.1		
			7	tualete	tumša	"	1.1				1.1	
			8	gaitenis	"	"	1.4				1.4	
			9	tualete	"	"	1.1				1.1	
			10	gaitenis	"	"	1.5				1.5	
			11	kabīnē	gaisma	"	17.7			17.7		
						Kopā	167.5		42.6	50.2	44.7	

Novērtētais pazīstis
1995. g. 5. 10. (G104)

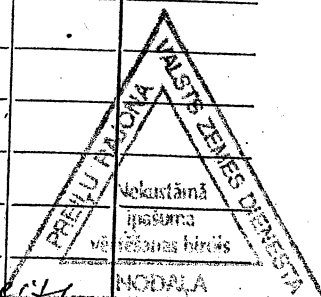


Inventarizators
Инвентаризатор MIELĀNE

Inž.-kontrolieris
Инж.-контролер

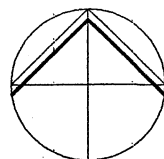

ĢENPLĀNS
Rīgas ielā 4b, Līvānos
M 1:500

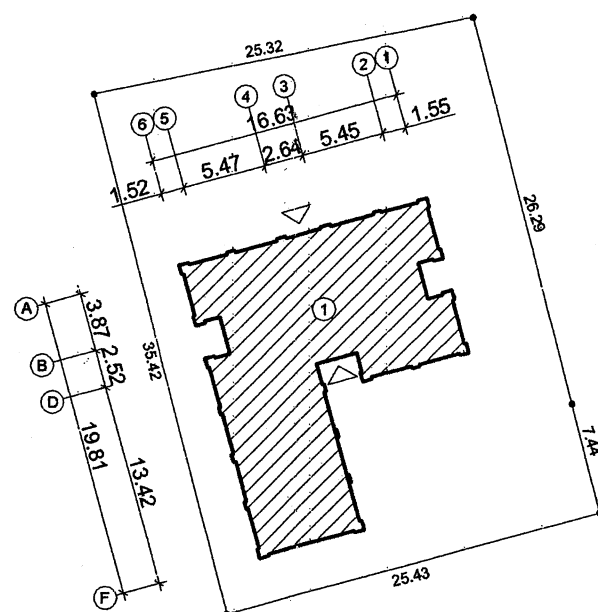

EKSPLIKĀCIJA

1. BĒRNU UN JAUNIEŠU CENTRA ĒKA.

TEHNISKI-EKONOMISKIE RĀDĪTĀJI


APBŪVES LAUKUMS - 288.00 kv.m
LIETDERĪGĀ PLATĪBA - 167.50 kv.m
BŪVAPJOMS - 330.00 kub.m

PIEZĪMES

1. Izmēri plānā uzrādīti metros.

Būve: Līvānu bērnu un jauniešu centrs Rīgas ielā Nr.4b, Līvānos	Amats	Uzvārds	Paraksts	Datums	SIA "PILS M" Reģ.Nr. 47703002196
	Būvpr.vad.	A.Makovejskis		09.03.11.	
	Būvpr.aut.	A.Makovejskis		09.03.11.	
Pasūtītājs: Līvānu novada dome Reģ.Nr.90000065595	Izstrādāja	A.Makovejskis		09.03.11.	Obj.Nr.
	Proj.stad.	Marka	Lapa	Mērogs	
Lapas nosaukums: Ģenplāns	Iec.Dok.	GP	1	1:500	

JUMTA PLĀNS M 1:100

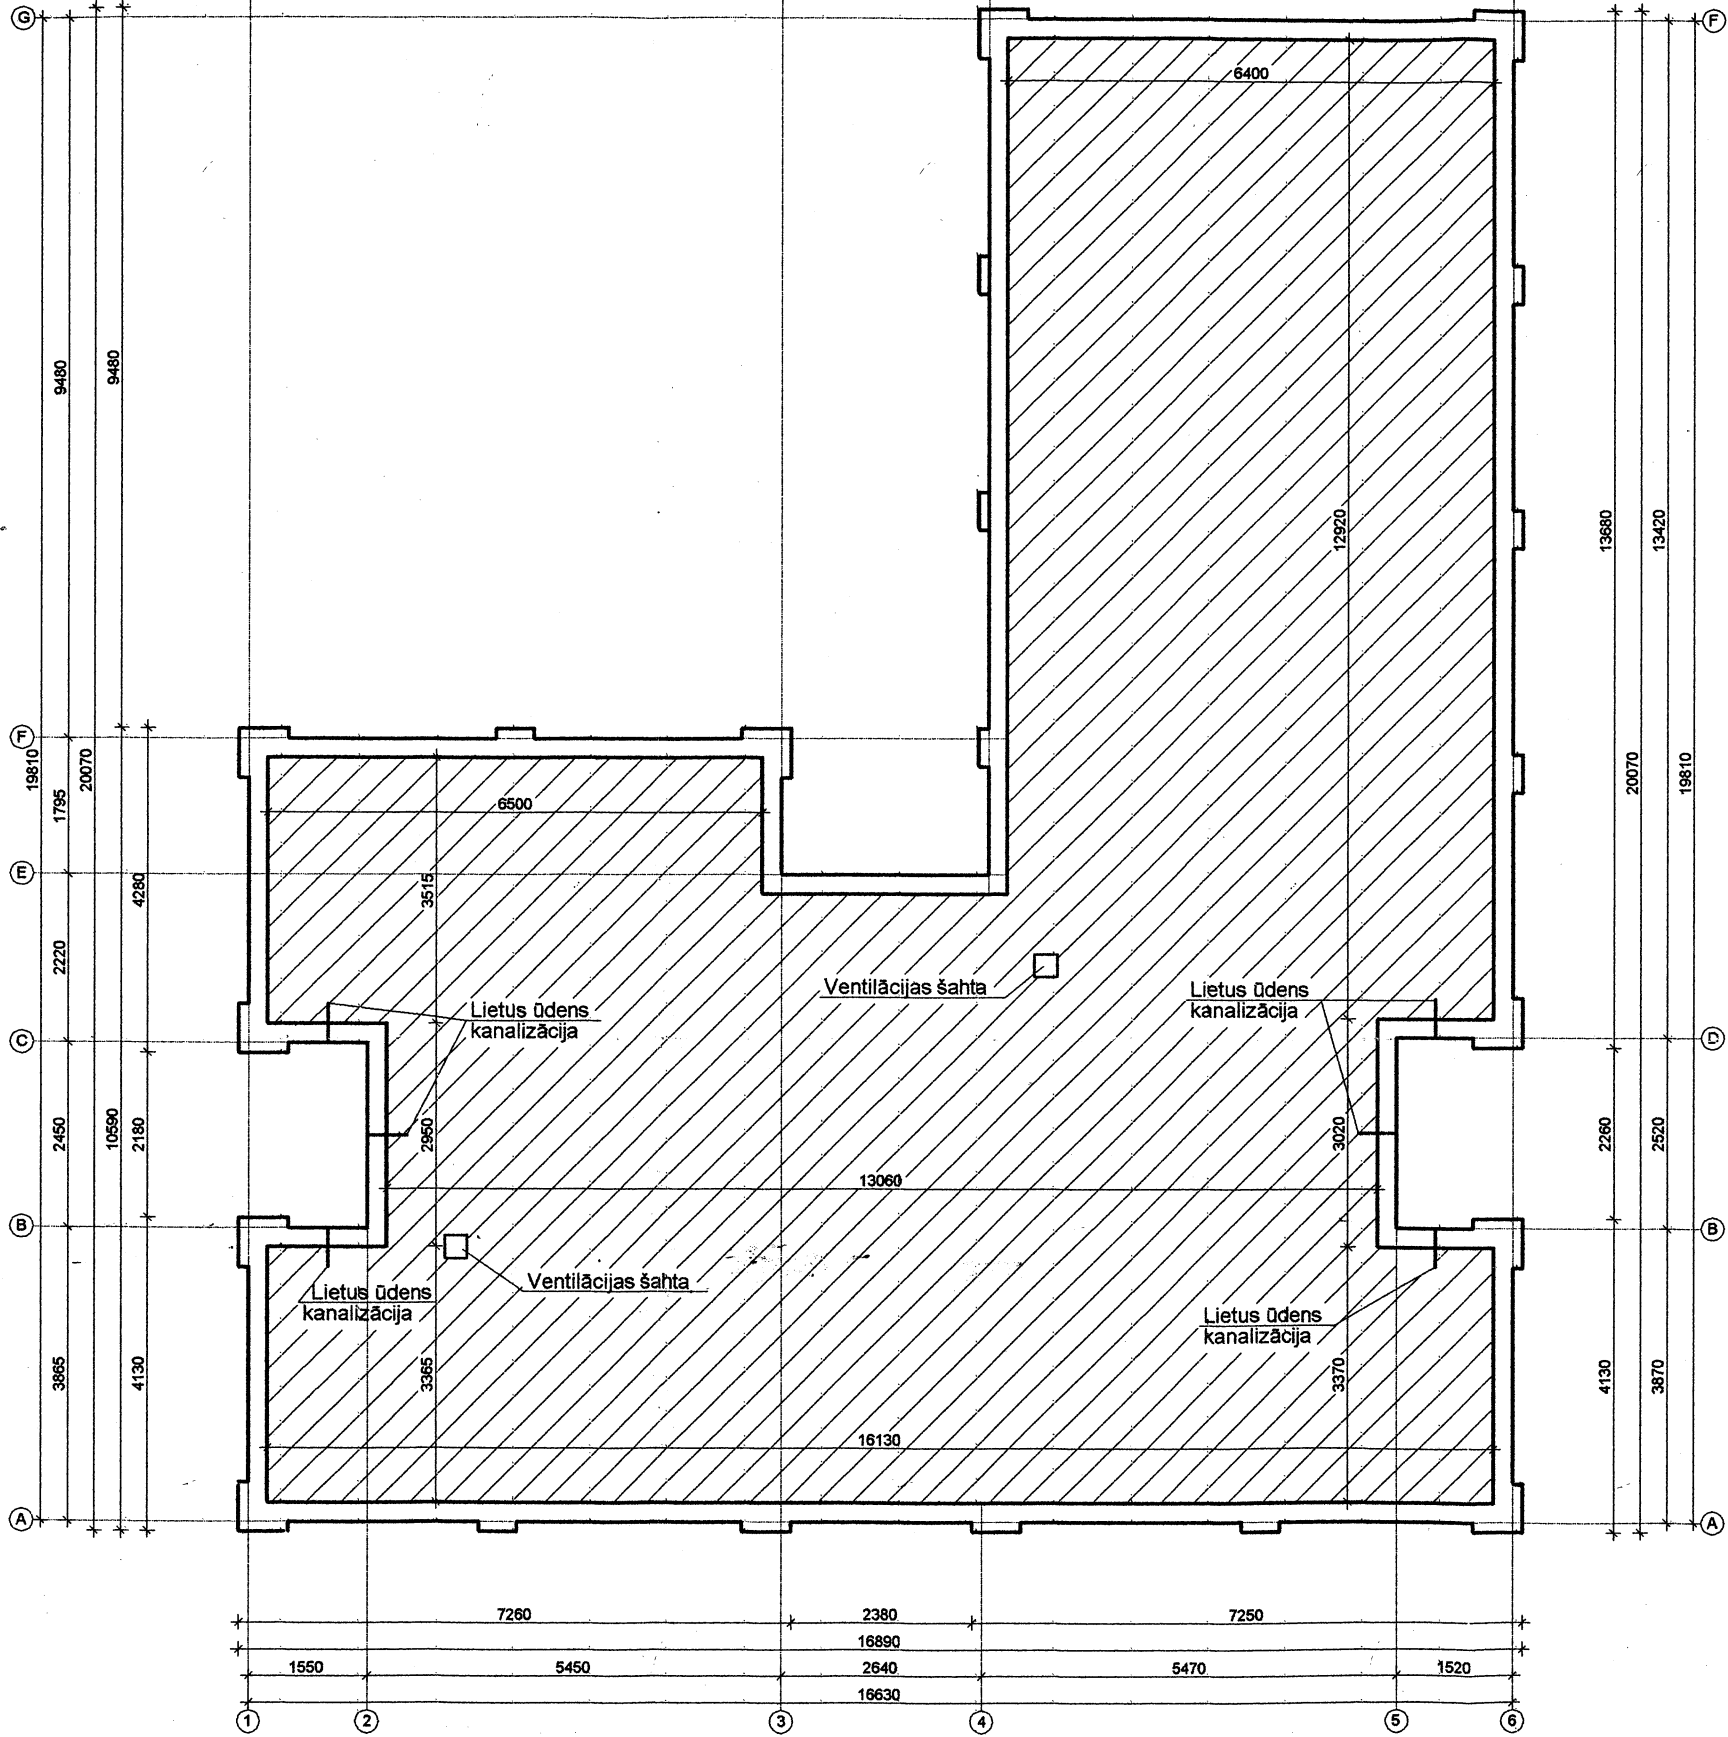


PIEZĪMES

1. Izmēri plānā uzrādīti mm.

Būve: Līvānu bērnu un jauniešu centrs Rīgas ielā Nr.4b, Līvānos Pasūtītājs: Līvānu novada dome Reģ.Nr.90000065595 Lapas nosaukums: Jumta plāns	Amats	Uzvārds	Paraksts	Datums	SIA "PILS M" Reģ.Nr.
	Būvpr.vad.	A.Makoveļskis		09.03.11.	47703002196
	Būvpr.aut.	A.Makoveļskis		09.03.11.	
	Izstrādāja	A.Makoveļskis		09.03.11.	
	Proj.stad.	Marka	Lapa	Mērogs	Obj.Nr.
	Iec.Dok.	AR	1	1:100	

JUMTA SILTINĀŠANA
M 1:10

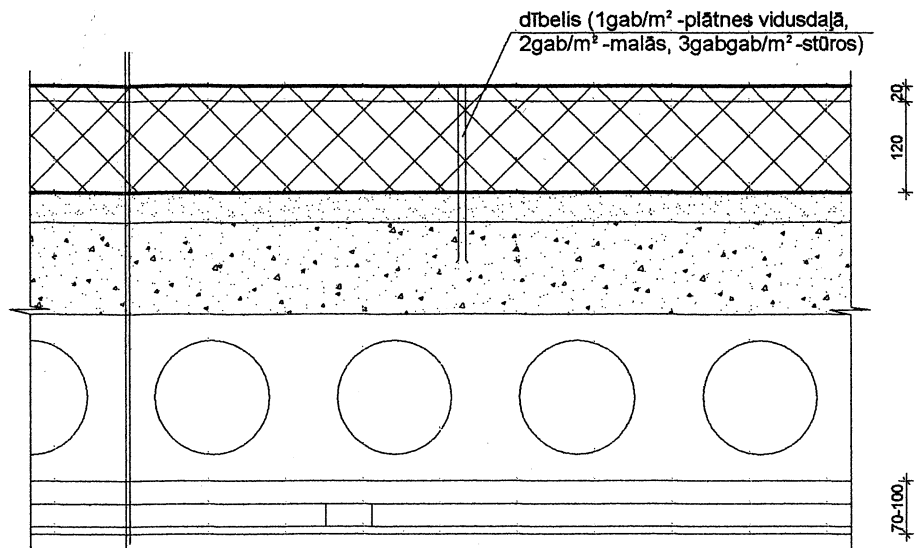


Jumta segums-modificētā bitumena jumta seguma materiāls uz poliestēra bāzes ar minerālu smalcis pārklājumu - 4mm
Lēzeno jumtu virskārtas cieta, stingra akmens vates plāksne ROB50, $\lambda=0.038$ W/mK - 20 mm
Lēzeno jumtu pamatkārtas cieta, stingra akmens vates plāksne ROS30, $\lambda=0.035$ W/mK - 120 mm
Esošais savienotais jumts(ruberoīda jumta segums, cementa javas kārtā, gāzbetons, pārseguma plātne)
Gipskartona lokšņu GKP apšuvums uz viena līmeņa metāla konstrukcijas (D 113 KNAUF sistēma)


MATERIĀLU UN ELEMENTU SPECIFIKĀCIJA JUMTAM

Nr.p.k.	Apzīmējums	Nosaukums	Skaits	1.elementa masa kg.	Piezīmes
1		Akmens vates plātnes ROS30	25.73m³		t=120mm
2		Akmens vates plātnes ROB50	4.28m³		t=20mm
3		Modificētā bitumena jumta seguma materiāls uz poliestēra bāzes ar minerālo smalcis pārklājumu	204.27m²		
4		Cinkotais skārds 0.5mm parapets:	51.00m²		
5		Lietusūdens noteka vertikālās: horizontālās:	5kompl. 1kompl.		

Būve: Līvānu bērnu un jauniešu centrs Rīgas ielā Nr.4b, Līvānos	Amats	Uzvārds	Paraksts	Datums	SIA "PILS M" Reģ.Nr.
Pasūtītājs: Līvānu novada dome Reģ.Nr.90000065595	Būvpr.vad.	A.Makovejskis		09.03.11.	47703002196
	Būvpr.aut.	A.Makovejskis		09.03.11.	
	Izstrādāja	A.Makovejskis		09.03.11.	
Lapas nosaukums: Jumta siltināšana; Materiālu un elementu specifikācija	Proj.stad.	Marka	Lapa	Mērogs	Obj.Nr.
	Iec.Dok.	AR	2	1:10	

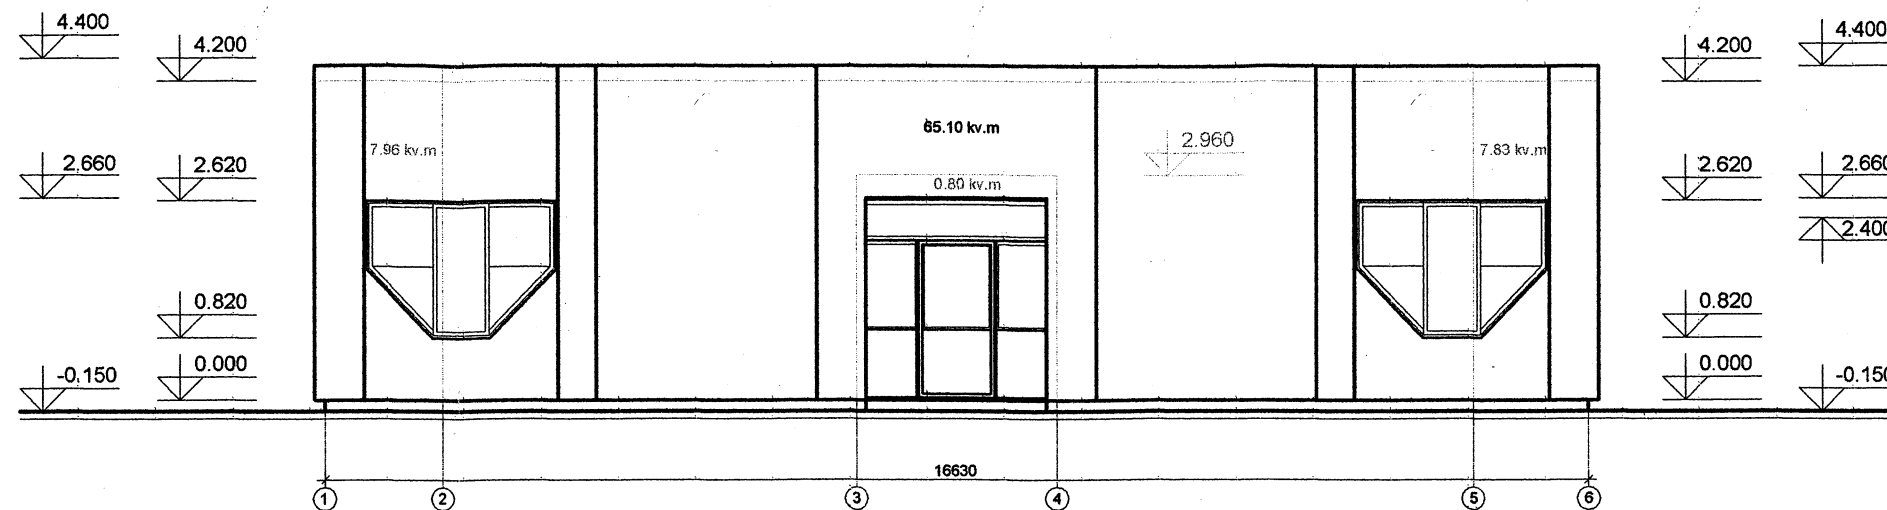

FASĀDE ASĪS 1 - 6 M 1:100

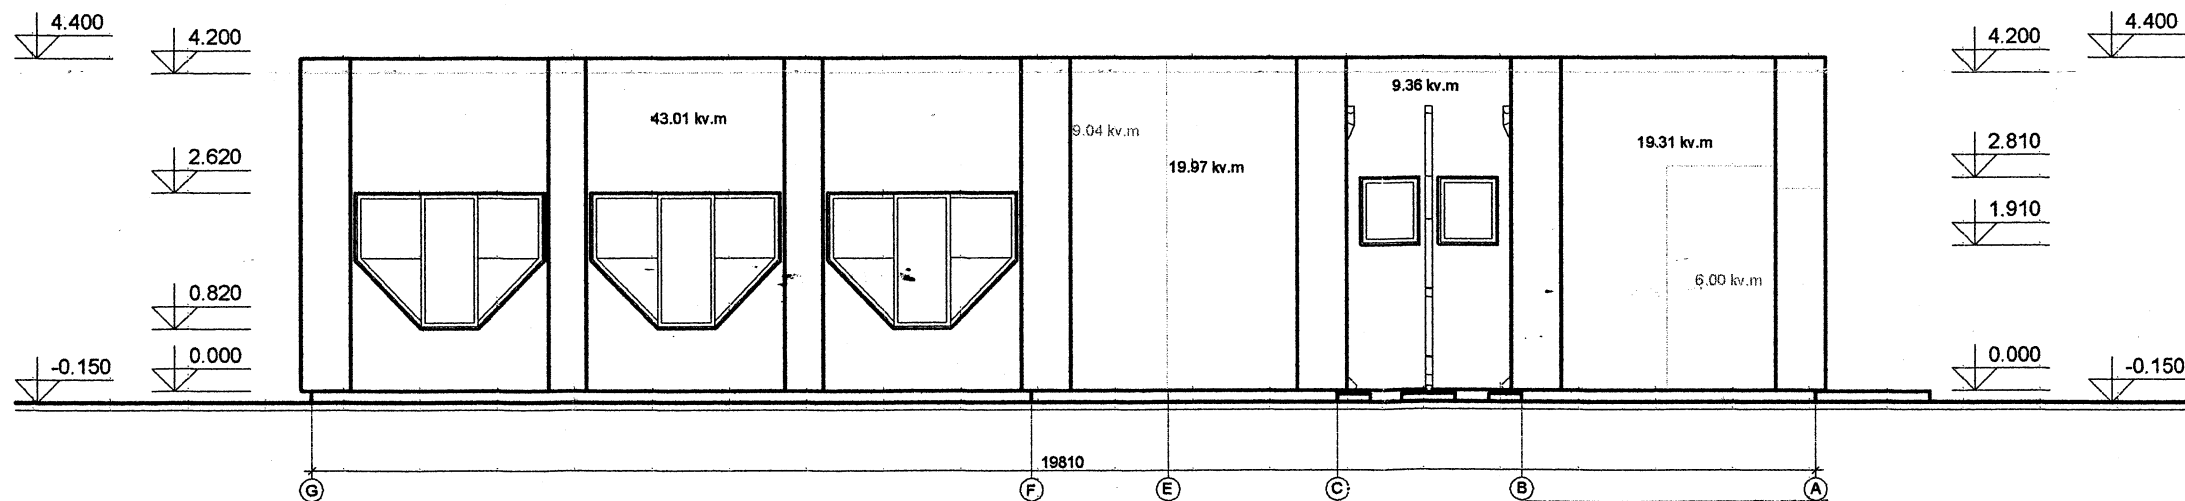


FASĀDE ASĪS G - A M 1:100

ARHITEKTS
ANDREJS MAKOVĒLSKIS
Sert. Nr. 0636


PIEZĪMĒS

1. Augstuma atzīmes uzrādītas metros.
2. Izmēri uzrādīti mm.

Būve: Līvānu bērnu un jauniešu centrs Rīgas ielā Nr.4b, Līvānos	Amats	Uzvārds	Paraksts	Datums	SIA "PILS M"
Pasūtītājs: Līvānu novada dome Reģ.Nr.90000065595	Būvpr.vad.	A.Makoveļskis		09.03.11.	Reģ.Nr.
	Būvpr.aut.	A.Makoveļskis		09.03.11.	47703002196
	Izstrādāja	A.Makoveļskis		09.03.11.	
Lapas nosaukums: Fasāde asīs 1 - 6; Fasāde asīs G - A	Proj.stad.	Marka	Lapa	Mērogs	Obj.Nr.
	Iec.Dok.	AR	3	1:100	

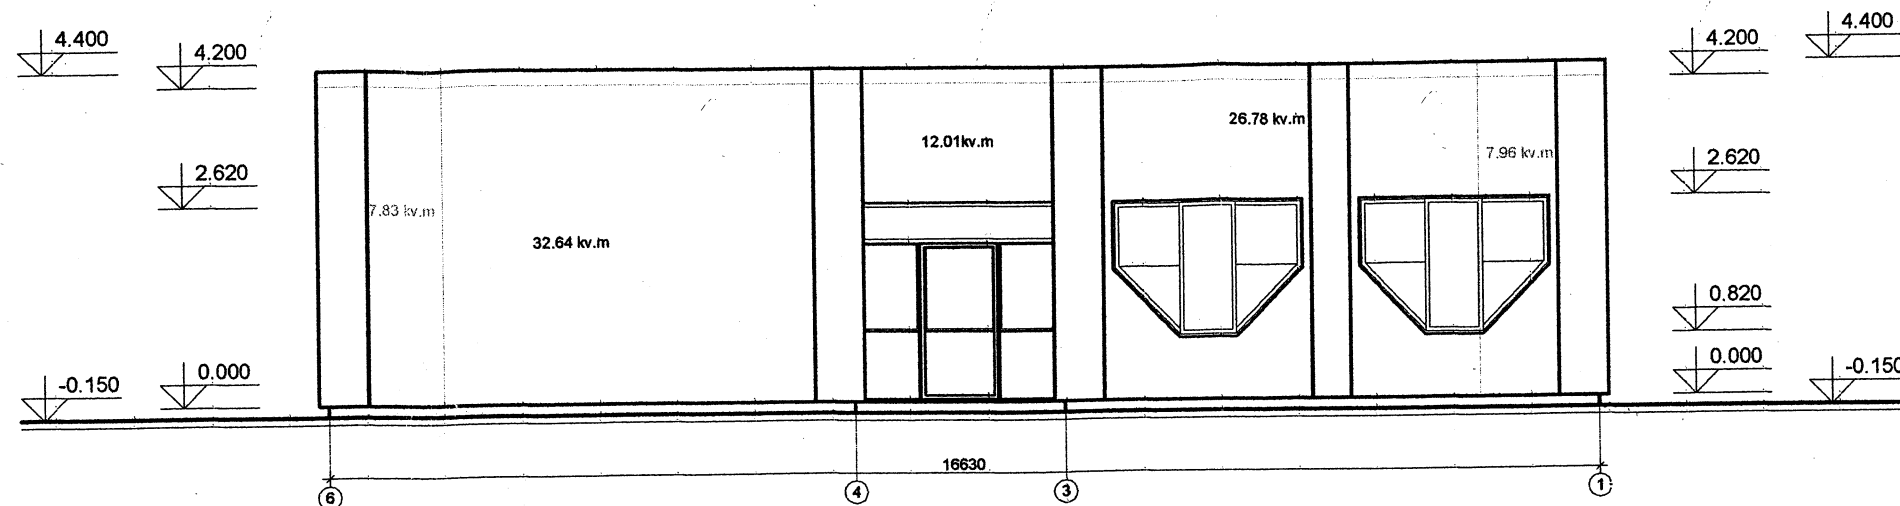

FASĀDE ASĪS 6 - 1 M 1:100

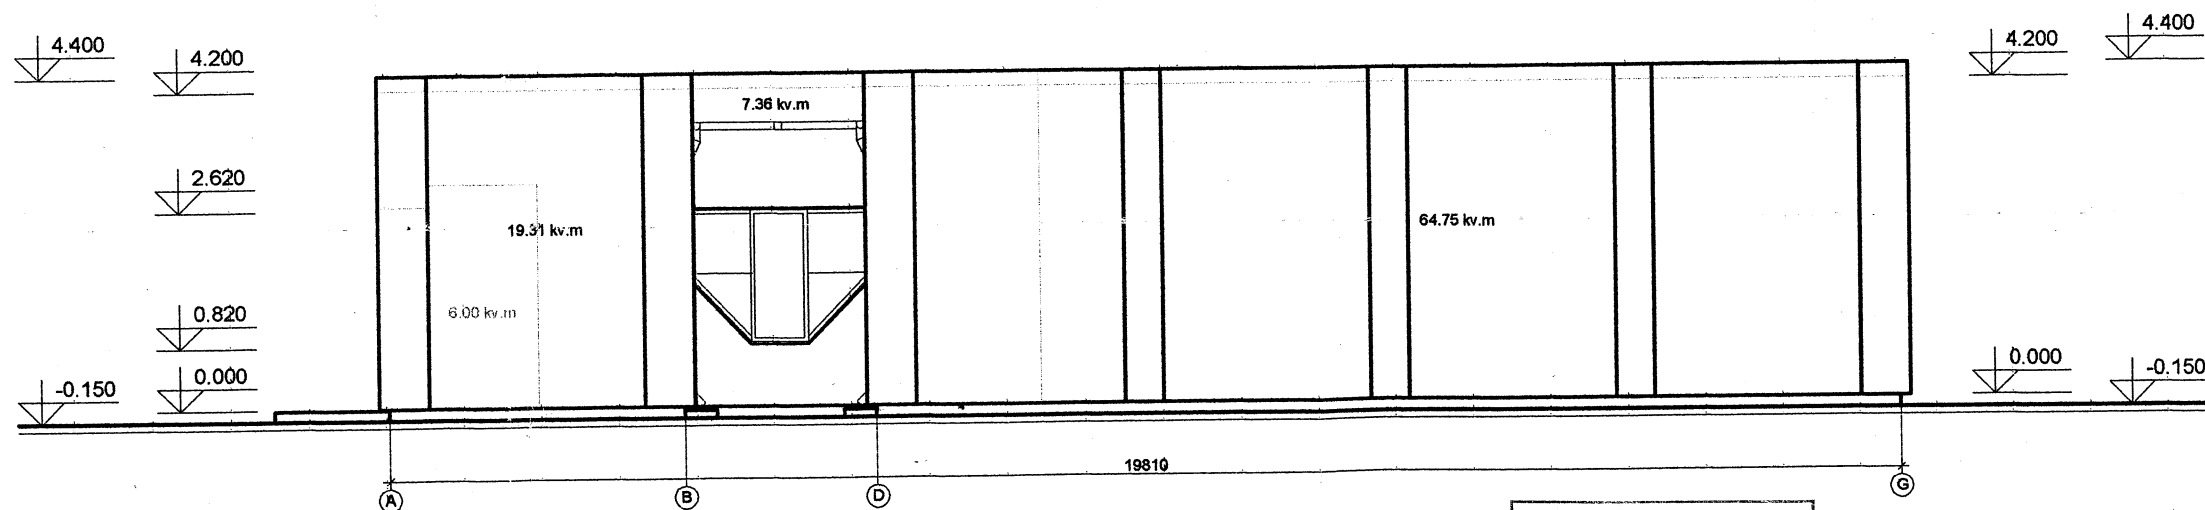

FASĀDE ASĪS A - G M 1:100

ARHITEKTS
ANDREJS MAKOVĒLSKIS
Sert. Nr. 0636

PIEZĪMES

1. Augstuma atzīmes uzrādītas metros.
2. Izmēri uzrādīti mm.

Būve: Līvānu bērnu un jauniešu centrs Rīgas ielā Nr.4b, Līvānos	Amats	Uzvārds	Paraksts	Datums	SIA "PILS M" Reģ.Nr.
Pasūtītājs: Līvānu novada dome Reģ.Nr.90000065595	Būvpr.vad.	A.Makovejskis		09.03.11.	47703002196
	Būvpr.aut.	A.Makovejskis		09.03.11.	
	Izstrādāja	A.Makovejskis		09.03.11.	
Lapas nosaukums: Fasāde asīs 6 - 1; Fasāde asīs A - G	Proj.stad.	Marka	Lapa	Mērogs	Obj.Nr.
	Iec.Dok.	AR	4	1:100	

Darbu apjomi Nr. 1

[illegible]

[illegible]