

SIA „PILS M”
Reģistrācijas Nr.47703002196
Būvkomersanta reģistrācijas Nr.0670-R
Juridiskā adrese: N.Rancāna iela 1-2, Preiļi, LV-5301
Tāl. Mob. 29465033

**Pašvaldības
tautas mākslas studijas „Dubna” ēkas**

**Sporta ielā Nr.5a, Līvānos
Līvānu novadā**

**vienkāršotas renovācijas
ieceres dokumentācija**

(siltināšana)



**Vispārīgā daļa,
ĢP – ģenplāns,
AR - arhitektūras risinājumi,
T – izmaksu aprēķins,
BA – būvdarbu apjomi**

**Pasūtītājs: Līvānu novada dome,
reģistr.Nr.90000065595**

Juridiskā adrese: Rīgas iela Nr.77, Līvāni

**Būvprojekta
vadītājs un autors**

SIA „PILS M” valdes loceklis

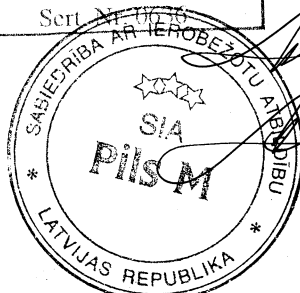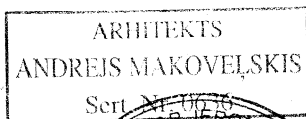

A.Makoveļskis

A.Makoveļskis

**Preiļi
2011.gads**

Ēkas fasādes vienkāršotas renovācijas apliecinājuma karte

Ieceres ierosinātājs – Līvānu novada dome, reģistrācijas Nr.90000065595, juridiskā adrese:
Rīgas iela Nr.77, Līvāni, LV-5316;

1. **Objekts** – Pašvaldības tautas mākslas studijas „Dubna” ēka;
2. **Būves kadastra apzīmējums** – Nr.76110031716001
3. **Adrese** - Sporta iela Nr.5a, Līvāni, LV-5316;
4. **Objekta īpašnieks** – Līvānu novada dome, reģistrācijas Nr.90000065595, juridiskā adrese: Rīgas iela Nr.77, Līvāni, LV-5316;
5. **Īpašuma (lietošanas) tiesību apliecinājoši dokumenti** – 2010.gada 19.oktobra Līvānu novada domes izziņa Nr.3-7/315;

I. Ieceres dokumentācija

6. **Paredzēto darbu veids** – fasādes apdares renovācija / **fasādes siltināšana** / **jumta siltināšana** / jumta seguma nomaiņa / **logu nomaiņa** / (vajadzīgo pasvītrot)
7. **Atbildīgais projektētājs** – Andrejs Makoveļskis, sertifikāts Nr. 10-0636, derīgs līdz 2014.gada 9.janvārim;
8. **Arhitekts** - Andrejs Makoveļskis, sertifikāts Nr. 10-0636, derīgs līdz 2014.gada 9.janvārim;
9. **Būvinženieris** – nav pieaicināts;
10. **Projektētāja apliecinājums:**

Risinājumi atbilst būvniecību reglamentējošajiem normatīvajiem aktiem un vietējās pašvaldības saistošajiem noteikumiem.

Veicamās izmaiņas un pārbūves neskar kopīpašuma domājamās daļas un funkcionāli ar visas ēkas ekspluatāciju saistītās inženierkomunikācijas (inženiertīklu stāvvadus).

Risinājumi neskar ēkas nesošās konstrukcijas un neietekmēs tās noturību.

Atbildīgais projektētājs

Andrejs Makoveļskis

20.01.2011.g.

Arhitekts*

ARHITEKTS ANDREJS MAKOVĒLSKIS Sert. Nr. 0636
--

Andrejs Makoveļskis

20.01.2011.g.

Būvinženieris*

Pielikumā:

Paskaidrojuma raksts uz 1 lapas;

Dokumentu saraksts uz 1 lapas;

Grafisko lapu saraksts uz 1 lapas.

11. Ieceres ierosinātāja apliecinājums

Pievienotie īpašuma apliecinājuma dokumenti (kopijas) ir autentiski, patiesi un pilnīgi, attiecībā uz objektu nav nekādu apgrūtinājumu, aizliegumu vai strīdu.

Apņemos īstenot jumta siltināšanu atbilstoši izstrādātajai ieceres dokumentācijai.

Ieceres ierosinātājs

Izpilddirektors U.Skreivers

31.01.2011.g.

12. Būvvaldes lēmums:

Akceptēt pašvaldības tautas mākslas studijas „Dubna” ēkas fasādes vienkāršotas renovācija ieceres dokumentāciju.

PE 2-5/11/4

13. Nosūtīts pamatots būvvaldes atteikums: nav.

Līvānu būvvaldes vadītājs

Intis Svirkis

31.01.2011.g.

II. Būvdarbi

14. Pasūtītāja iesniegtie dokumenti uzsākot būvdarbus

Uzsākot būvdarbus, saskaņā ar ieceres dokumentāciju, iesniedzu (vajadzīgo atzīmēt):

14.1. apdrošinātāja izsniegtu būvuzņēmēja (būvētāja) civiltiesiskās atbildības obligātās apdrošināšanas polises kopiju;

14.2. ja saskaņā ar normatīvajiem aktiem būvobjektam nepieciešama būvuzraudzība, līguma kopiju par būvuzraudzību;

14.3. būvuzrauga saistību rakstu;

14.4. atbildīgā būvdarbu vadītāja saistību rakstu;

14.5. _____

Būvuzņēmējs / būvētājs

(fiziskās personas vārds, uzvārds, personas kods, adrese, tālruņa numurs vai

juridiskās personas nosaukums, reģistrācijas numurs, būvkomersanta reģistrācijas numurs, adrese, tālruņa numurs)

Ieceres ierosinātājs

(paraksts un tā atšifrējums)

(datums)

15. Būvvaldes amatpersonas atzīme par dokumentu saņemšanu

**Būvvaldes atbildīgā
amatpersona**

(amats, vārds, uzvārds, paraksts)

(datums)

III. Būvdarbu pabeigšana

16. Pasūtītāja informācija par būvdarbu pabeigšanu

Iesniedzu būvvaldē segto darbu pieņemšanas akta un parakstīto darbu izpildes aktu kopijas:

Ieceres ierosinātājs

_____ (paraksts un tā atšifrējums)

_____ (datums)

17. Būvdarbu pārbaude

Apsekota būve dabā un konstatēts, ka būvdarbi veikti ieceres dokumentācijā norādītajā apjomā atbilstoši vietējās pašvaldības sasītošajiem noteikumiem.

Būvvaldes atbildīgā
amatpersona

_____ (amats, vārds, uzvārds, paraksts)

_____ (datums)

PASKAIDROJUMA RAKSTS

Pašvaldības tautas mākslas studijas „Dubna” ēkas Sporta ielā Nr.5a, Līvānos fasādes vienkāršotas renovācijas ieceres dokumentācija izstrādāta pamatojoties 2010.gada 7.oktobra līgumu Nr.258.A.

Fasādes vienkāršotas renovācijas laikā ir paredzēts veikt fasāžu siltināšanu ar akmens vates plāksnēm, dekoratīvā apmetuma izveidošanu un fasāžu krāsošanu, jumta siltināšanu ar akmens vates plāksnēm un jauna seguma ierīkošanu no bitumena loksnes, esošo loga bloku nomaiņu pret stikla pakešu koka konstrukcijas logiem, ārējo durvju nomaiņu, ailu iekšējo un ārējo apdari un logu palodžu nomaiņu.

Apbūves gabala raksturojums

Reljefs – līdzens;
Pamatne - nav izpētīta;
Esošie apstādījumi – koki un krūmi.

Ēkas

konstruktīvais risinājums

Pamati - betona - lentveida;
Ārsienas – ķieģeļu;
Starpsienas – ķieģeļu;
Grīdas – linoleja, flīžu;
Pārsegums – dzelzsbetona paneli;
Jumta konstrukcija – savietotais;
Jumta segums – bitumena loksnes.

Tehniski - ekonomiskie rādītāji

- | | |
|--------------------|-------------------------|
| 1. Apbūves laukums | - 243.20 m ² |
| 2. Kopējā platība | - 194.40 m ² |
| 3. Būvapjoms | - 790.00 m ³ |

Ūdensapgāde

Ūdens ņemšanas vieta – centralizētā;
Iekšējā ūdensapgāde – pa ūdensvada caurulēm.

Kanalizācija un atkritumu novietne

Kanalizācija – centralizētā. Atkritumu kontainers.

Apkure – centralizētā.

Ventilācija – dabīgā, caur logiem un durvīm.

Elektroapgāde

Arējā - no esošās elektrolīnijas;
Iekšējā - no elektrosādales skapja.

Paskaidrojuma rakstu sastādīja

ARHITEKTS ANDREJS MAKOVEĻSKIS Sert. Nr. 0636
--

A.Makoveļskis


Dokumentu saraksts

1. Ēkas fasādes vienkāršotas renovācijas apliecinājuma karte uz 3 lpp.;
2. Komersanta reģistrācijas apliecības kopija uz 1 lpp.;
3. Būvkomersanta reģistrācijas apliecības kopija uz 1 lpp.;
4. Arhitekta prakses sertifikāta kopija uz 1 lpp.;
5. Līvānu novada domes izziņa par nekustamo īpašumu kopija uz 1 lpp.;
6. Pamatlīdzekļu uzskaites kartiņas kopija uz 1 lpp.;
7. Zemes robežu plāna kopija uz 2 lpp.;
8. Inventarizācijas lietas kopija uz 6 lpp.

**Grafisko lapu
saraksts**

1. GP – 1 ĢENPLĀNS M1:500
2. AR – 1 FASĀDES M1:100
3. AR – 2 JUMTA PLĀNS M1:100

JUMTA SILTINĀŠANAS MEZGLS M1:100

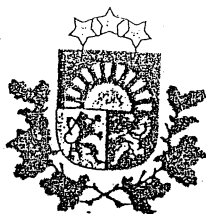

LATVIJAS REPUBLIKAS UZŅĒMUMU REĢISTRS

KOMERSANTA REĢISTRĀCIJAS APLIECĪBA

Nosaukums:

Sabiedrība ar ierobežotu atbildību "PILS M"

Veids: Sabiedrība ar ierobežotu atbildību

Vienotais reģistrācijas numurs: 47703002196

Reģistrācijas datums uzņēmumu reģistrā: 26.03.1993

Reģistrācijas datums komercreģistrā: 20.12.2004

Reģistrācijas vieta: Daugavpilī

Apliecības izdošanas datums: 20.12.2004

Latvijas Republikas Uzņēmumu reģistra


Valsts notārs

Latvijas Republikas Uzņēmumu reģistrs. Lāčplēša iela 20, Daugavpils, LV-5400, Latvija Tāl./fakss 5428422,
internets: <http://www.ur.gov.lv>



Jefimova Sanita

K 007216

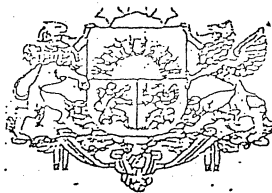

LATVIJAS REPUBLIKAS EKONOMIKAS MINISTRIJA

Būvības ielā 55, Rīgā, LV-1519 ♦ Tālrunis 371-7013101 ♦ Fakss 371-7280882 ♦ E-pasts: pasts@em.gov.lv

R ī g ā

BŪVKOMERSANTA REGISTRĀCIJAS APLIECĪBA

izsniegta
sabiedrībai ar ierobežotu atbildību

PILS M

vienotais reģistrācijas numurs : 47703002196

Komersants reģistrēts Būvkomersantu reģistrā 2005.gada 13.oktobrī
(lēmums Nr. 684) saskaņā ar Ministru kabineta 2005. gada 28.jūnija
noteikumiem Nr.453 "Būvkomersantu reģistrācijas noteikumi"

Būvkomersanta reģistrācijas Nr. 0670-R


Ikgadējais informācijas atjaunošanas datums : 13.oktobris

Atbildīgā amatpersona -

Būvniecības departamenta direktora vietnieks

Kiškurmo



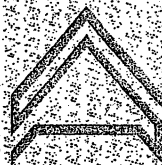

LATVIJAS ARHITEKTU SAVIENĪBAS
SERTIFICĒŠANAS CENTRS

ARHITEKTA PRAKSES SERTIFIKĀTS

Nr. 10 -0636

Saskaņā ar Latvijas Arhitektu savienības Sertificēšanas centra
2009.gada 10. janvāra lēmumu Nr.309

Andrejs Makoveļskis

pers.kods.130257-12163

ir sertificēts arhitekta praksei.

Sertificēšana veikta atbilstoši LR Ministru kabineta 2003.gada
8.jūlija noteikumiem Nr. 383 un SC 2008.gada 20.oktobra
nolikumu "Arhitektu sertificēšanas kārtība".

Izsniegts

10.01.2009

Derīgs līdz

09.01.2014

Latvijas Arhitektu savienības
Sertificēšanas centra vadītājs



S3-386



Ervīns Timofejevs



LATVIJAS REPUBLIKA
LĪVĀNU NOVADA DOME

Reģistrācijas Nr. 90000065595, Rīgas iela 77, Līvāni, LV-5316, tālr. 65307250, fakss 65307255

IZZIŅA
LĪVĀNOS

2010. gada 19. oktobrī

Nr. 3- 7/ 315

***Par pašvaldības nekustamo īpašumu
Līvānu novada Līvānu pilsētā***


Izziņa izdota par to, ka būve – Tautas mākslas studija „Dubna” ēka, kas atrodas uz pašvaldībai piederoša zemes gabala Sporta ielā 5A, Līvānos ar kadastra Nr. 7611-003-0716, ir Līvānu novada pašvaldības īpašums, atrodas tās bilancē un atbilstoši likuma „Par nekustamā īpašuma reģistrēšanu zemesgrāmatā” V. nodaļas 36. panta noteikumiem un saskaņā ar likuma „Par valsts un pašvaldības zemes īpašuma tiesībām un to nostiprināšanu zemesgrāmatā” 3. panta pirmās daļas un otrās daļas noteikumiem reģistrējama zemesgrāmatā uz pašvaldības vārda.

Izziņa izdota iesniegšanai Līvānu būvvaldē.

Pielikumā: *Pamatlīdzekļu uzskaites kartiņa Nr. 0016*

Izpilddirektors

R. Šmukste, 65307256

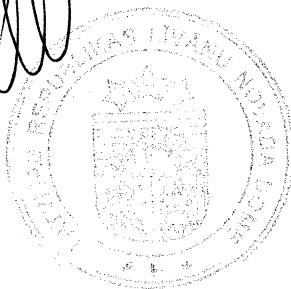

U. Skreivers

Uzņēmums: Līvānu novada dome

Pamatlīdzekļu uzskaites kartiņa Nr. 0016

Nosaukums: **TMS "Dubna" ēka Līvānos, Sporta 5a**

Bilances kods: 1212 Inventāra numurs: **211004**

Struktūrvienība: 1.001 Skaits: **1.00** Nolietojuma metode: Lineāra

Atrašanās vieta: Sporta iela 7 Uzskaites vērtība: **5436.00** Norma: 1.25 % gadā

Atbildīgā pers: Anna Elksne Nolietojums: 2170.29 Nol. summa mēnesī: 5.67

Ekspluatācijā no: **01.09.1988.** Atlikusī vērtība: 3265.71 Nol. summa gadā: 67.95

Izslēgšanas datums: Lūžņu vērtība: 0.00 Piezīmes: NAV ZG; Kadastra atzīme 7611-003-1716

Statuss: Ekspluatācijā

Līvānu novada domes
galvenās grāmatvedes
vietniece

Kartiņas aizpildītājs:

Gita Umane

Datums	Operācijas tips	Dok.numurs	Uzskaites vērtības izm.	Nolietojuma izm.	Uzskaites vērtība:	Nolietojums	Atlikusī vērtība
Sākuma atlikumi			5436.00	2170.29	5436.00	2170.29	3265.71



LATVIJAS REPUBLIKA

Līvānu pilsētas

Sporta ielā 5a

Zemes kadastra N° 7611-003-1716

ZEMES ROBEŽU PLĀNS

Robežas noteiktas atbilstoši 1998. gada "21." janvāra Līvānu pilsētas zemes komisijas
sēdes protokolam Nr.3

Plāns sastādīts pēc 1997. gada uzmērīšanas materiāliem mērogā 1:500

Zemes īpašuma tiesības atjaunotas ar Līvānu pilsētas domes zemes komisijas

_____ lēmumu _____

Zemes kopplatība ir 564 m²

Zemes īpašums reģistrēts _____

zemesgrāmatu nodaļas _____ zemesgrāmatā

_____ gada _____

Nodalījuma (folijas) Nr. _____

Zemesgrāmatu nodaļas priekšnieks : _____

VALSTS ZEMES DIENESTS

Preiļu rajona nodaļa



Nodaļas vadītājs.

O.Kursītis

ROBEŽPUNKTU KOORDINĀTES
VIETĒJĀ KOORDINĀTU SISTĒMĀ

	X	Y
87	6638.5040	6030.3720
73	6627.3300	6032.7870
116	6614.5270	6035.3480
117	6615.0890	6035.1320
12	6610.8000	6036.5550
45	6595.5280	6039.1840
44	6599.9870	6012.7370
40	6608.8320	6016.7240
68	6620.5560	6021.6980

ZEMES GABALA IZVIETOJUMA
SHĒMA

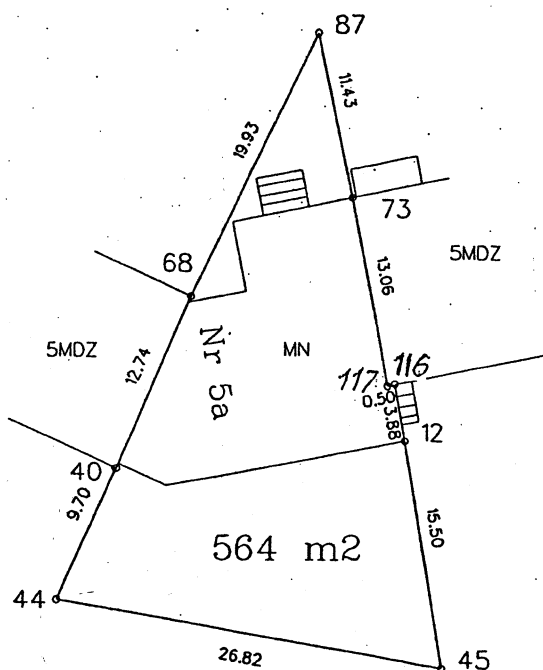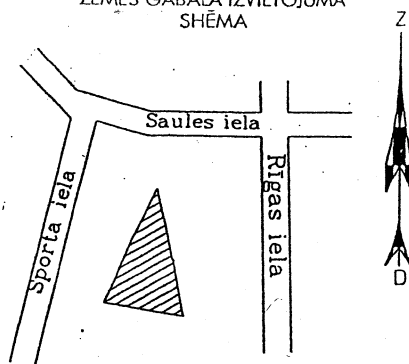

Mērogs: 1:500

VALSTS ZEMES DIENESTS
Preiļu rajona nodaļa
Nekustamā īpašuma formēšanas birojs

Vadītājs	S.Šķeps		
Mērnieks	A. Ivdris		16.01.98
Zīmēja	Ā.Pauniņa		22.01.98

Pamatceltnes kartīte Карточка на основное строение

Celtnes īpašnieku un lietotāju kategorija Категория владельцев и пользователей строения	Nr. <u>А</u>	Grupa (kvartāls) Группа (квартал)
<u>Спорта</u> ielā улице	Pilsēta Город <u>Ливани</u>	
		№ <u>7</u>
	197 <u>87</u> g./r. <u>22.12</u>	

I. Vispārējas ziņas par celtni Общие сведения по строению

- Namīpašnieks
Домовладелец
 - Lietotājs
Пользователь
 - Celtnes pamatuzdevums
Основное назначение строения приспособка
 - Celtnes galv. liet. veids
Главный вид использования строения по кат.
 - Celšanas gads
Год постройки 1987
 - Stāvu skaits
Этажность 1
 - Vai bez tam ir: a) pagrabs, b) puspagrabs, c) mezonīns, d) mansards, e) jumta izbūve
Имеется ли в строении: а) подвал, б) полуподвал, в) мезонин, г) мансарда, д) светелка
- Качество строения простое
- Kapitālā grupa
Группа капитальности 01
- videjā dzīvokļu platība
Средняя жил. площадь
- vid. dzīv. augstums
Средняя высота жил. площади
1. stāva izlietošana
Использование I этажа по кат.

II. Celtnes iabierīcības (uzrādīt jā, nē) Благоустройство строения (указать да, нет)

Elektriskā apgaismošana Электросв.	Ūdensvads Водопровод	Kanalizācija Канализация	Vannu skaits ar krāsniņām Число ванн с колонками		Siltumvads Теплотель	Gāze Газ	Telefons Телефон	Radio (transl.) Радио (трансляция)	Televīzija Телевизия	Apkureināšana — Отопление				Ventilācija Вентиляция	Lifti — Лифты		
			malkas дровя- ным	ogāzes газо- вым						krāsns печное	centrālā цент- ральное	kalorifieru калориферное	siltumvadu теплотель		pasāžieru пасса- жирские	preču грузовые	
1	2	3	4	5	6	7	8	9	10	11	12	13	14	15	16	17	18

III. Celtnes pamatdaļas, atsevišķo daļu un piebūvju laukumu un tilpumu aprēķināšana Исчисление площадей и объемов основной и отдельных частей строения и пристроек

Nr. vai lit. pēc plāna № или литер по плану	Nosaukums Наименование	Laukumu aprēķinu formula pēc ārpus- puses izmēriem Формула для подсчета площадей по наружному обмеру	Laukums kv. m Площадь (кв. м)	Augstums Высота	Tilpums kub. m Объем (куб. м)
1	2	3	4	5	6
A.	Приспособка	$(16.37 \times 8.90) + (7.47 \times 5.65) + \frac{(3.30 \times 1.80)}{2} + \frac{(3.15 \times 2.40)}{2} + (7.47 \times 10.60) + (0.50 \times 6.30) + (0.25 \times 0.40) + (0.25 \times 0.25) \times 9 - \frac{1}{2} \times (12.0 \times 0.50)$	235.9	3.35	7.90.
	Крильцо	$(1.55 \times 2.51) + (2.60 \times 1.30)$	7.3		
	Итого		243.2		790.

IV. Cēltnes tehniskais

Техническая

Nr. pēc kārtas Порядковый №	Konstruktīvo daļu nosaukums Наименование конструктивных элементов	Konstruktīvo daļu nosaukums (materiāls un konstrukcija) Характеристика конструктивных элементов (материал и конструкция)	Tehniskā stāvokļa apraksts Техническое состояние элементов	Ipatnējais svārs Удельный вес	Vertības koeficients Ценностный коэффициент	Vertējamās celtnes īpatn. svārs Удельный вес оценив. строен.	Nolietošanās % iznosa	Celtnes nolietošanās % износа строения (7хх)
1	2	3	4	5	6	7	8	9
1	Pamatī Фундамент	Б/бет. лент.	хорошо				0	
2	Sienas un starpsienas Стены и перегородки	кирт. кирт.	"				0	
3	Pārsegumi Перекрытия	бетон	"				0	
4	Jumts Кровля	рулон. совещ.	"				0	
5	Grīdas Полы	бетон	"				0	
6	Ailes Проемы	окна двери двойные створ.	"				0	
7	Apdare Отделка	плитка штукатур.	"				0	

V. Celtnes un tās atsevišķo daļu un piebūvju atjau
Исчисление восстановительной и действительной стоимости

[illegible]

характеристика строения

[illegible]
$$\text{Nolietošanās \% uz 100 pēc formulas \% износа, приведенный к 100 по формуле} \frac{\text{nolietošanās \% (aile 9) + 100\%}}{\text{iznoса (гр.9) x 100}} \frac{\text{īpatnējais svars (aile 7) / удельный вес (гр.7)}}$$

Celnei atsevišķi pieguļošās pamatdaļas jāceno pēc veidlapas 2-a/ /Отдельно прилегающие основные части строения переоцениваются по ф. 2-а.

nošanas un patreizējās vērtības aprēķins
строения и его отдельных частей и пристроек

[illegible]

VI. Celtnes atsevišķo daļu (pagraba, puspagraba, mazonina, jumta stāva) tehniskais apraksts
Техническая характеристика отдельных частей строения (подвала, полуподвала, мезонина)
мансарды)

[illegible]

VII. Celtnes piebūvju tehniskais apraksts

Техническая характеристика пристроек к строению

[illegible]

1978 г. / Г

1970 г.

197 20 / Г

Tehnikis-Inventarizators
Техник-инвентаризатор

Kontrollieris Контролер

Priekšnieks
Начальник

VIII. Atzīmes par tekošo pārmaiņu registrāciju
Отметка о внесении текущих изменений

Plāna eksplikācija — Экспликация плана

Celtnei — Строение № 1

Rajons
Район

Прейльск

Pilsēta
Город

Ливани

Grupa
Группа

Спорта

ielā Nr. 7

Grunts
Грунт

по улице

Ieraksta datums Дата записи	Stāvi Этажи	Dzīvokļu vai telpu Nr. № квартир или помещений	Istabu Nr. № комнат	Istabu nosaukumi Наименование комнат	Tumša, rustumša Темная, полутемная	Faktiskā istabu izlie- tošana Фактическое исполь- зование комнат	Laukums pēc iekšējiem izmēriem m ² Площадь по внутр. обмеру в м ²					Istabu iekš. augstums по grīdas līdz griestiem Высота комнат от по- ла до потолка
							derīgais kopā общ. полез.	no tā в том числе				
								apdzīvotais жилая			palig- laukums служеб- ная	
1	2	3	4	5	6	7	8	9	10	11	12	13
22.12.84.	1	1	1		світл.	поклаж.	16.8					3.05
			2	уборная	Темн.	"	1.7				1.7	
			3	"	"	"	1.3				1.3	
			4	"	"	"	1.3				1.3	
			5	"	"	"	1.8				1.8	
			6				75.9					
			7				24.0					
			8				14.3					
			9				6.1					
			10				21.9					
			11	коридор			29.3				29.3	
				Итого:			194.4					

Inventarizators
Инвентаризатор

Вен


Inž. kontrolieris
Инж. контролер

Вен

STAVOPISANJE


Plan Crkva
Izla M 7
Juna
Subana

5. nacr. n:7
kupn.

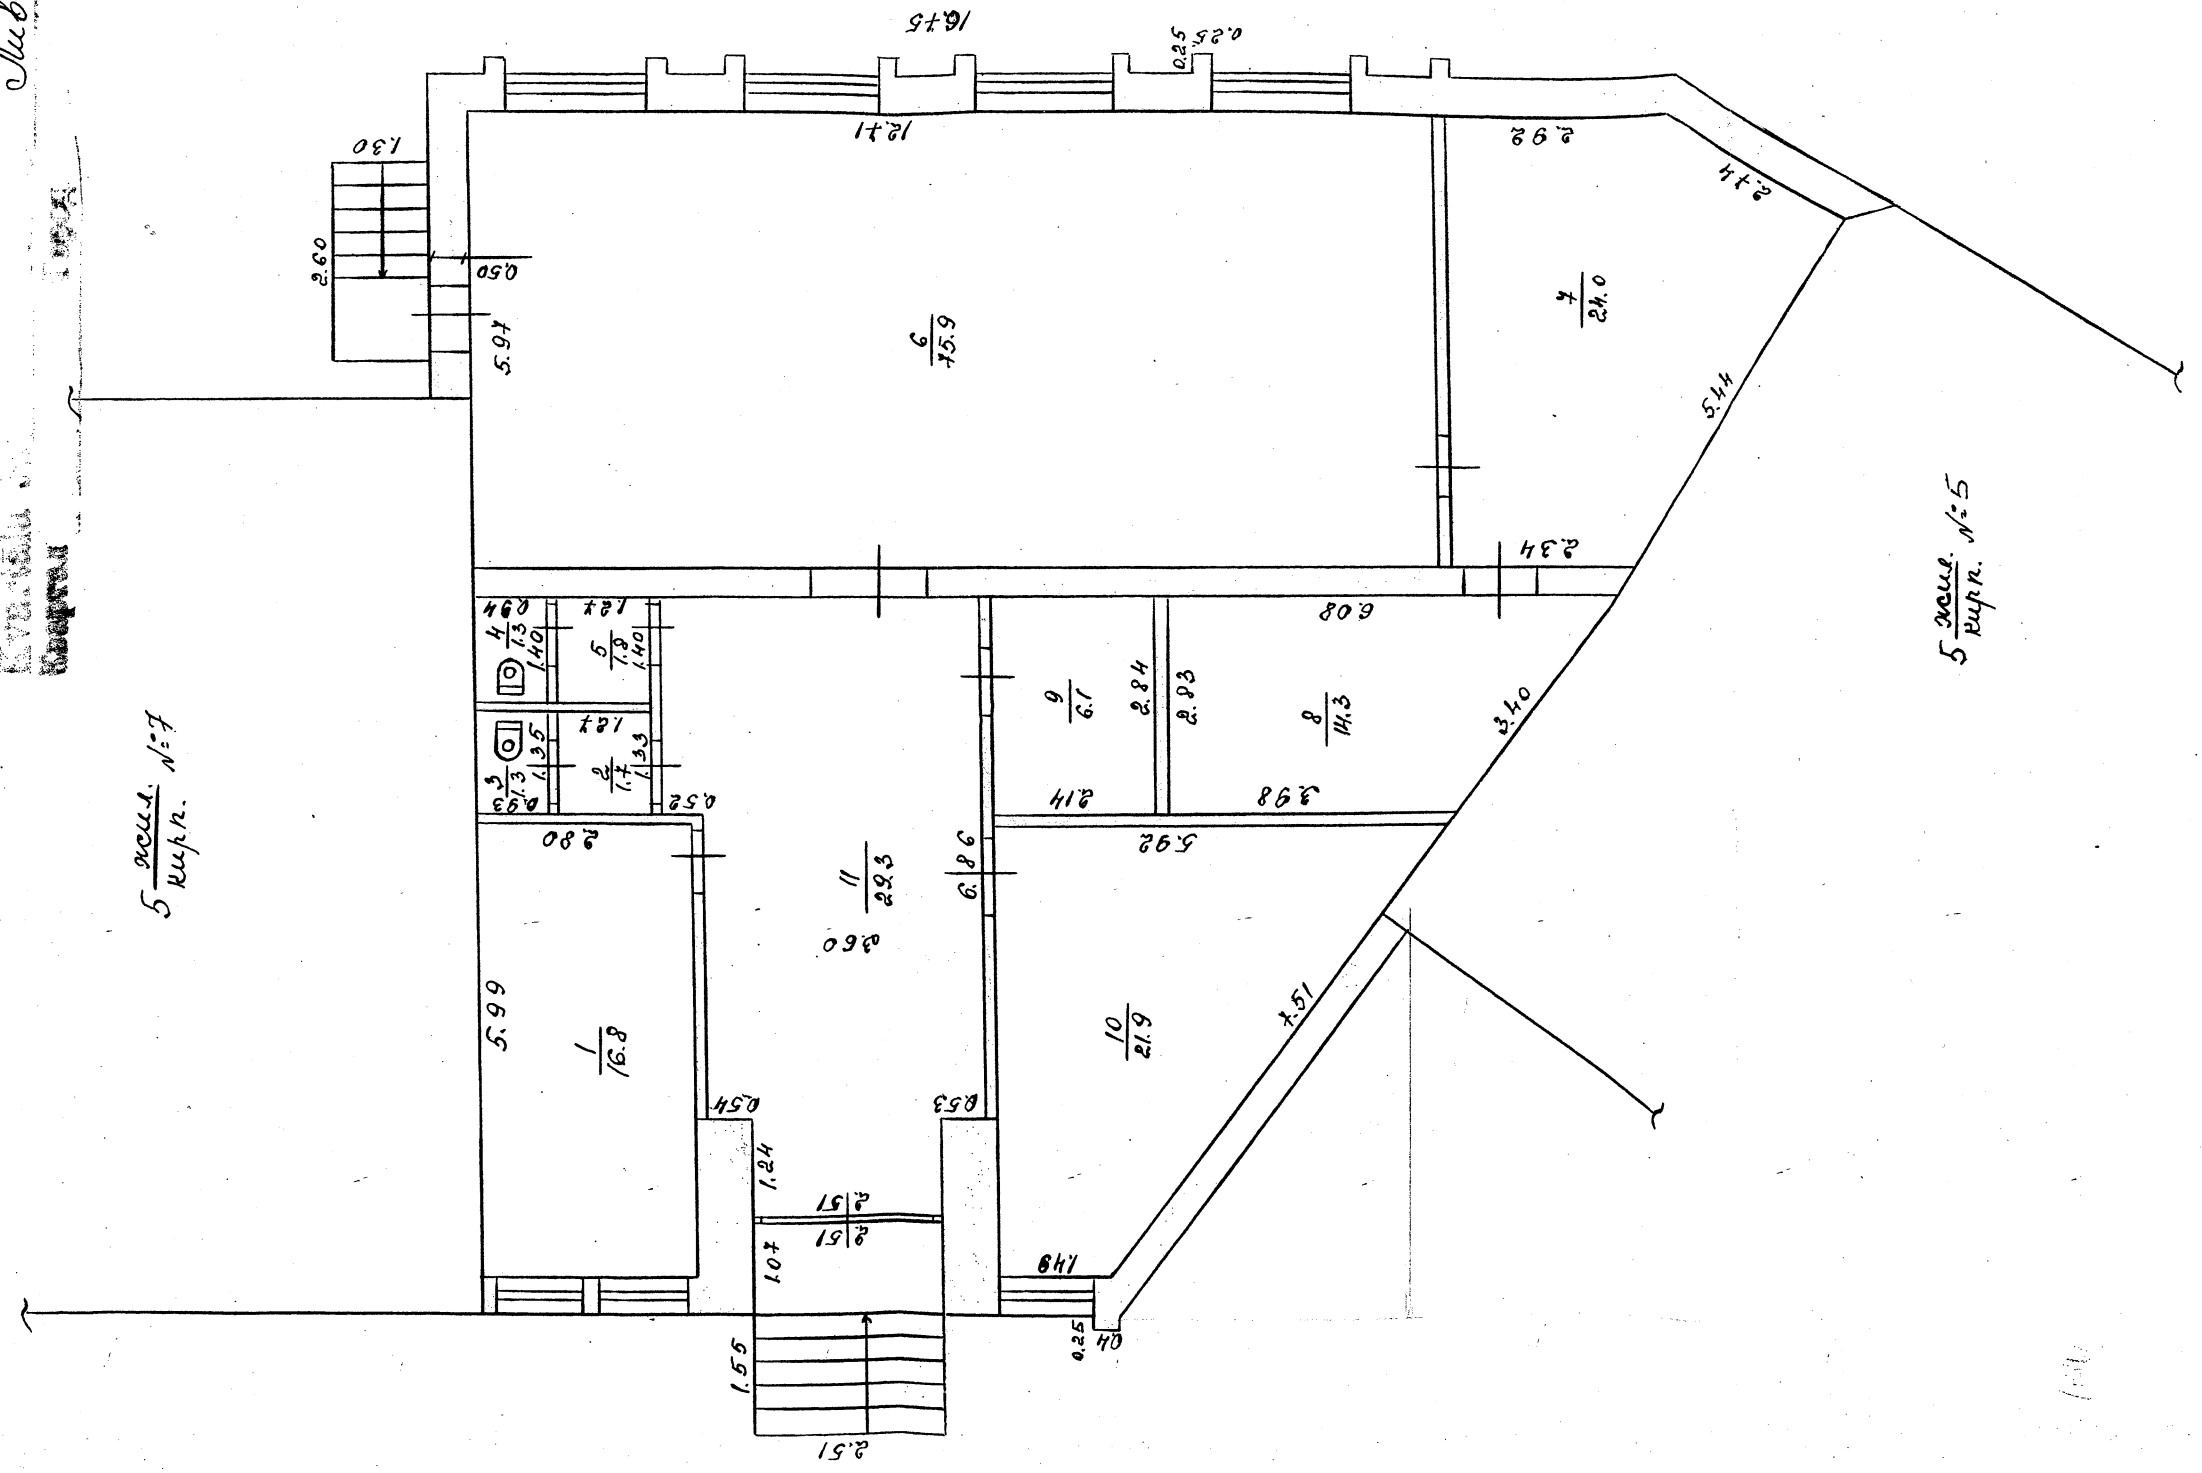

5. nacr. n:5
kupn.

22.12.87.
28.12.87.

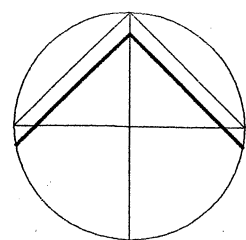


ĢENPLĀNS
Sporta ielā 5A, Līvānos
M 1:500

EKSPLIKĀCIJA

1. TAUTAS MĀKSLAS STUDIJA "DUBNA".

TEHNISKI-EKONOMISKIE RĀDĪTĀJI




APBŪVES LAUKUMS	- 266.50 kv.m
LIETDERĪGĀ PLATĪBA	- 194.40 kv.m
BŪVAPJOMS	- 651.00 kub.m

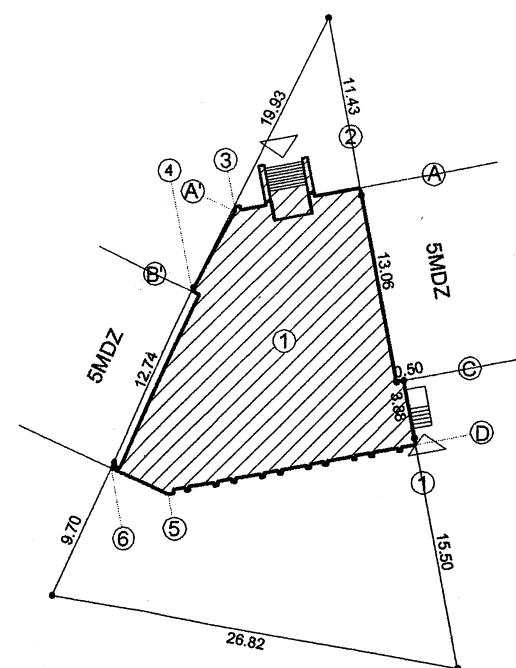

PIEZĪMES

1. Izmēri plānā uzrādīti metros.

Būve: Pašvaldības ēka Sporta ielā Nr.5A, Līvānos	Amats	Uzvārds	Paraksts	Datums	SIA "PILS M" Reģ.Nr. 4770300219
	Būvpr.vad.	A.Makovejskis		20.01.11.	
	Būvpr.aut.	A.Makovejskis		20.01.11.	
Pasūtītājs: Līvānu novada dome Reģ.Nr.90000065595	Izstrādāja	A.Makovejskis		20.01.11.	Obj.Nr.
	Proj.stad.	Marka	Lapa	Mērogs	
Lapas nosaukums: Ģenplāns	Iec.Dok.	GP	1	1:500	

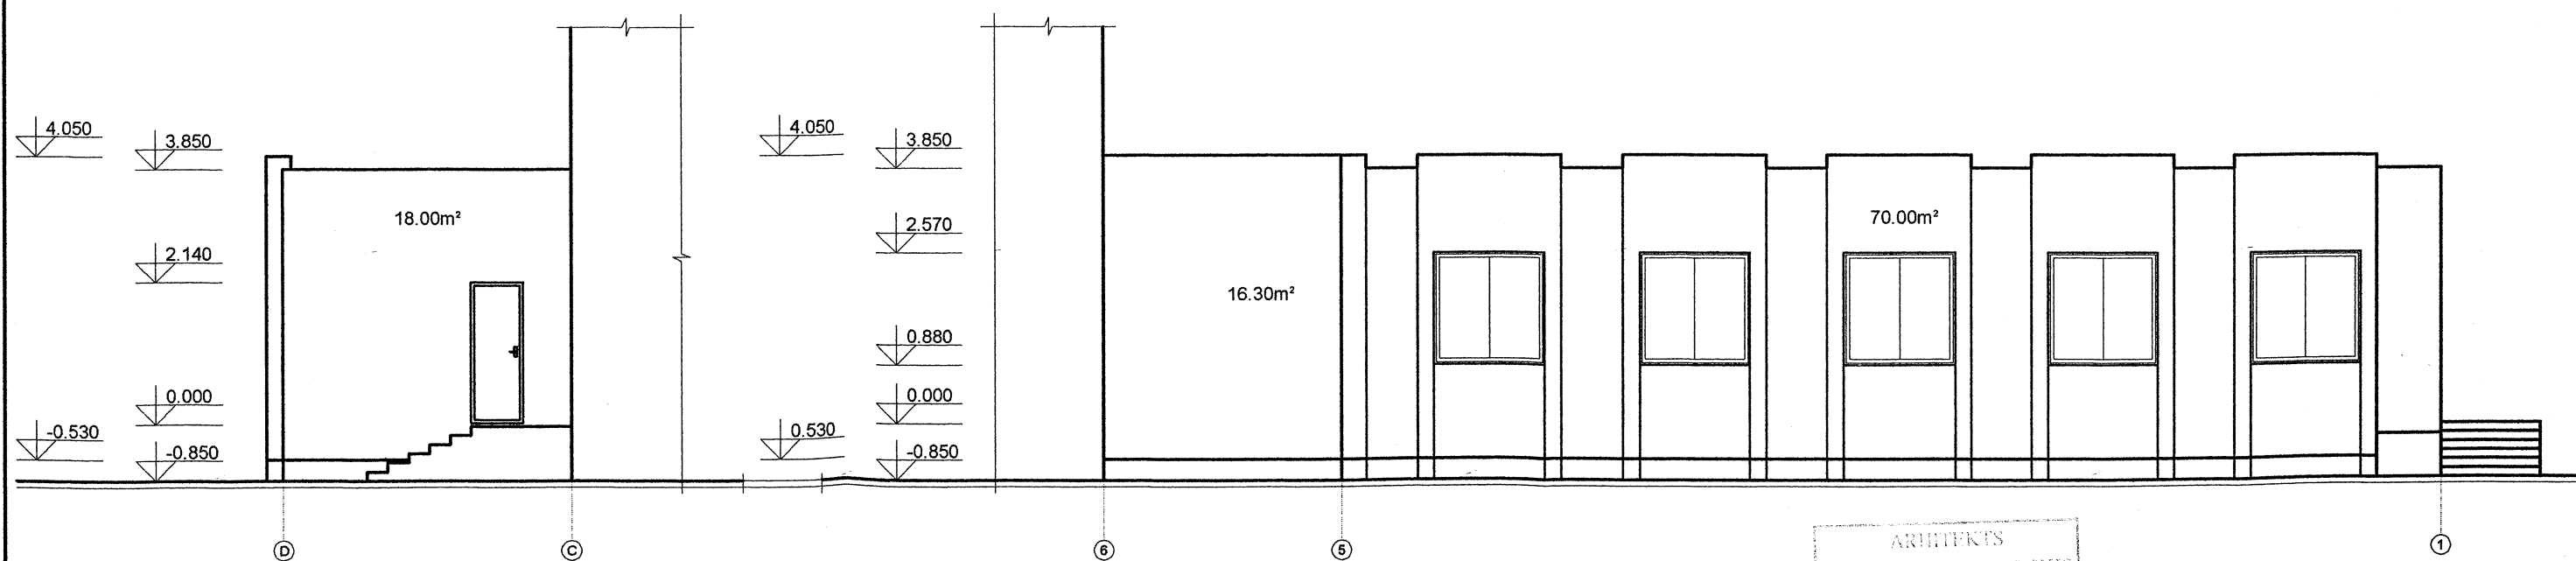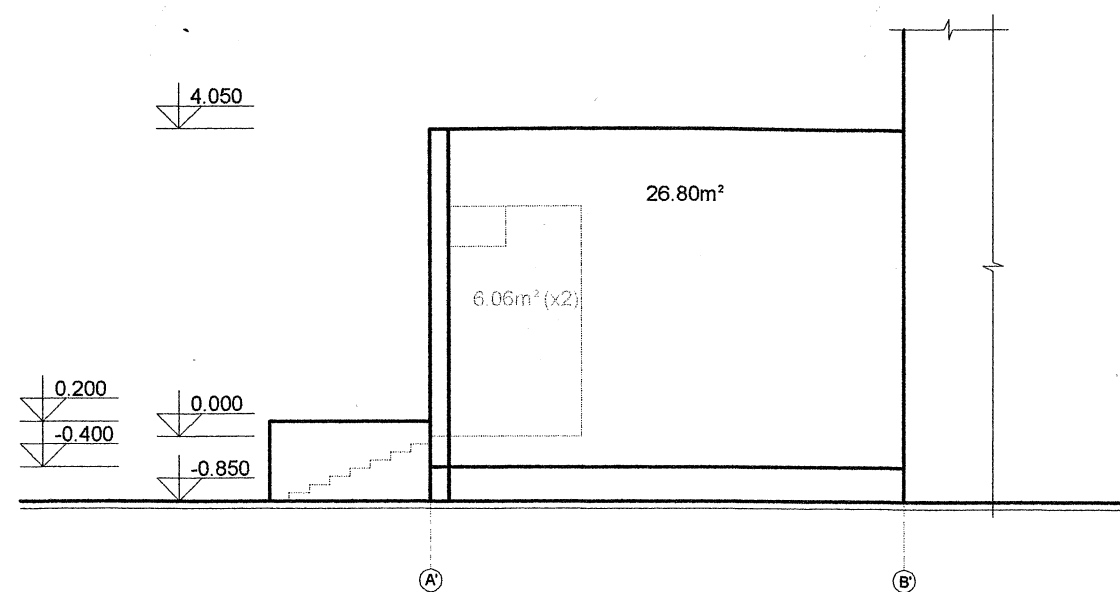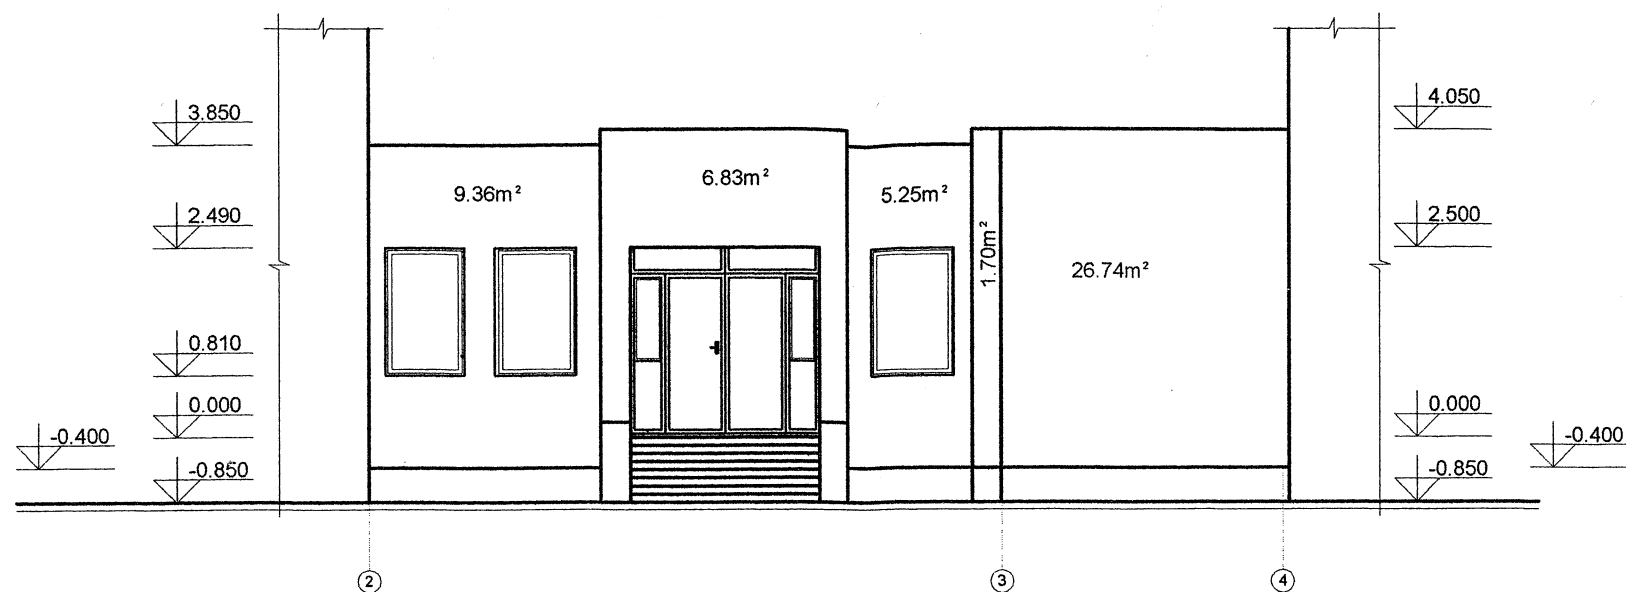


ARHITEKTS
ANDREJS MAKOVĒLSKIS
Sert. Nr. 0636

PIEZĪMES


1. Augstuma atzīmes uzrādītas metros.

Būve: Tautas mākslas studija "Dubna" Sporta ielā Nr.5A, Līvānos	Amats	Uzvārds	Paraksts	Datums	SIA "PILS M" Reģ.Nr.
Pasūtītājs: Līvānu novada dome Reģ.Nr.90000065595	Būvpr.vad.	A.Makovejskis		20.01.11.	47703002196
	Būvpr.aut.	A.Makovejskis		20.01.11.	
	Izstrādāja	A.Makovejskis		20.01.11.	
Lapas nosaukums: Fasāde asīs2-4; Fasāde asīsA'-B' Fasāde asīsD-C; Fasāde asīs 6-1	Proj.stad.	Marka	Lapa	Mērogs	Obj.Nr
	Iec.Dok.	AR	1	1:100	

JUMTA PLĀNS M 1:100

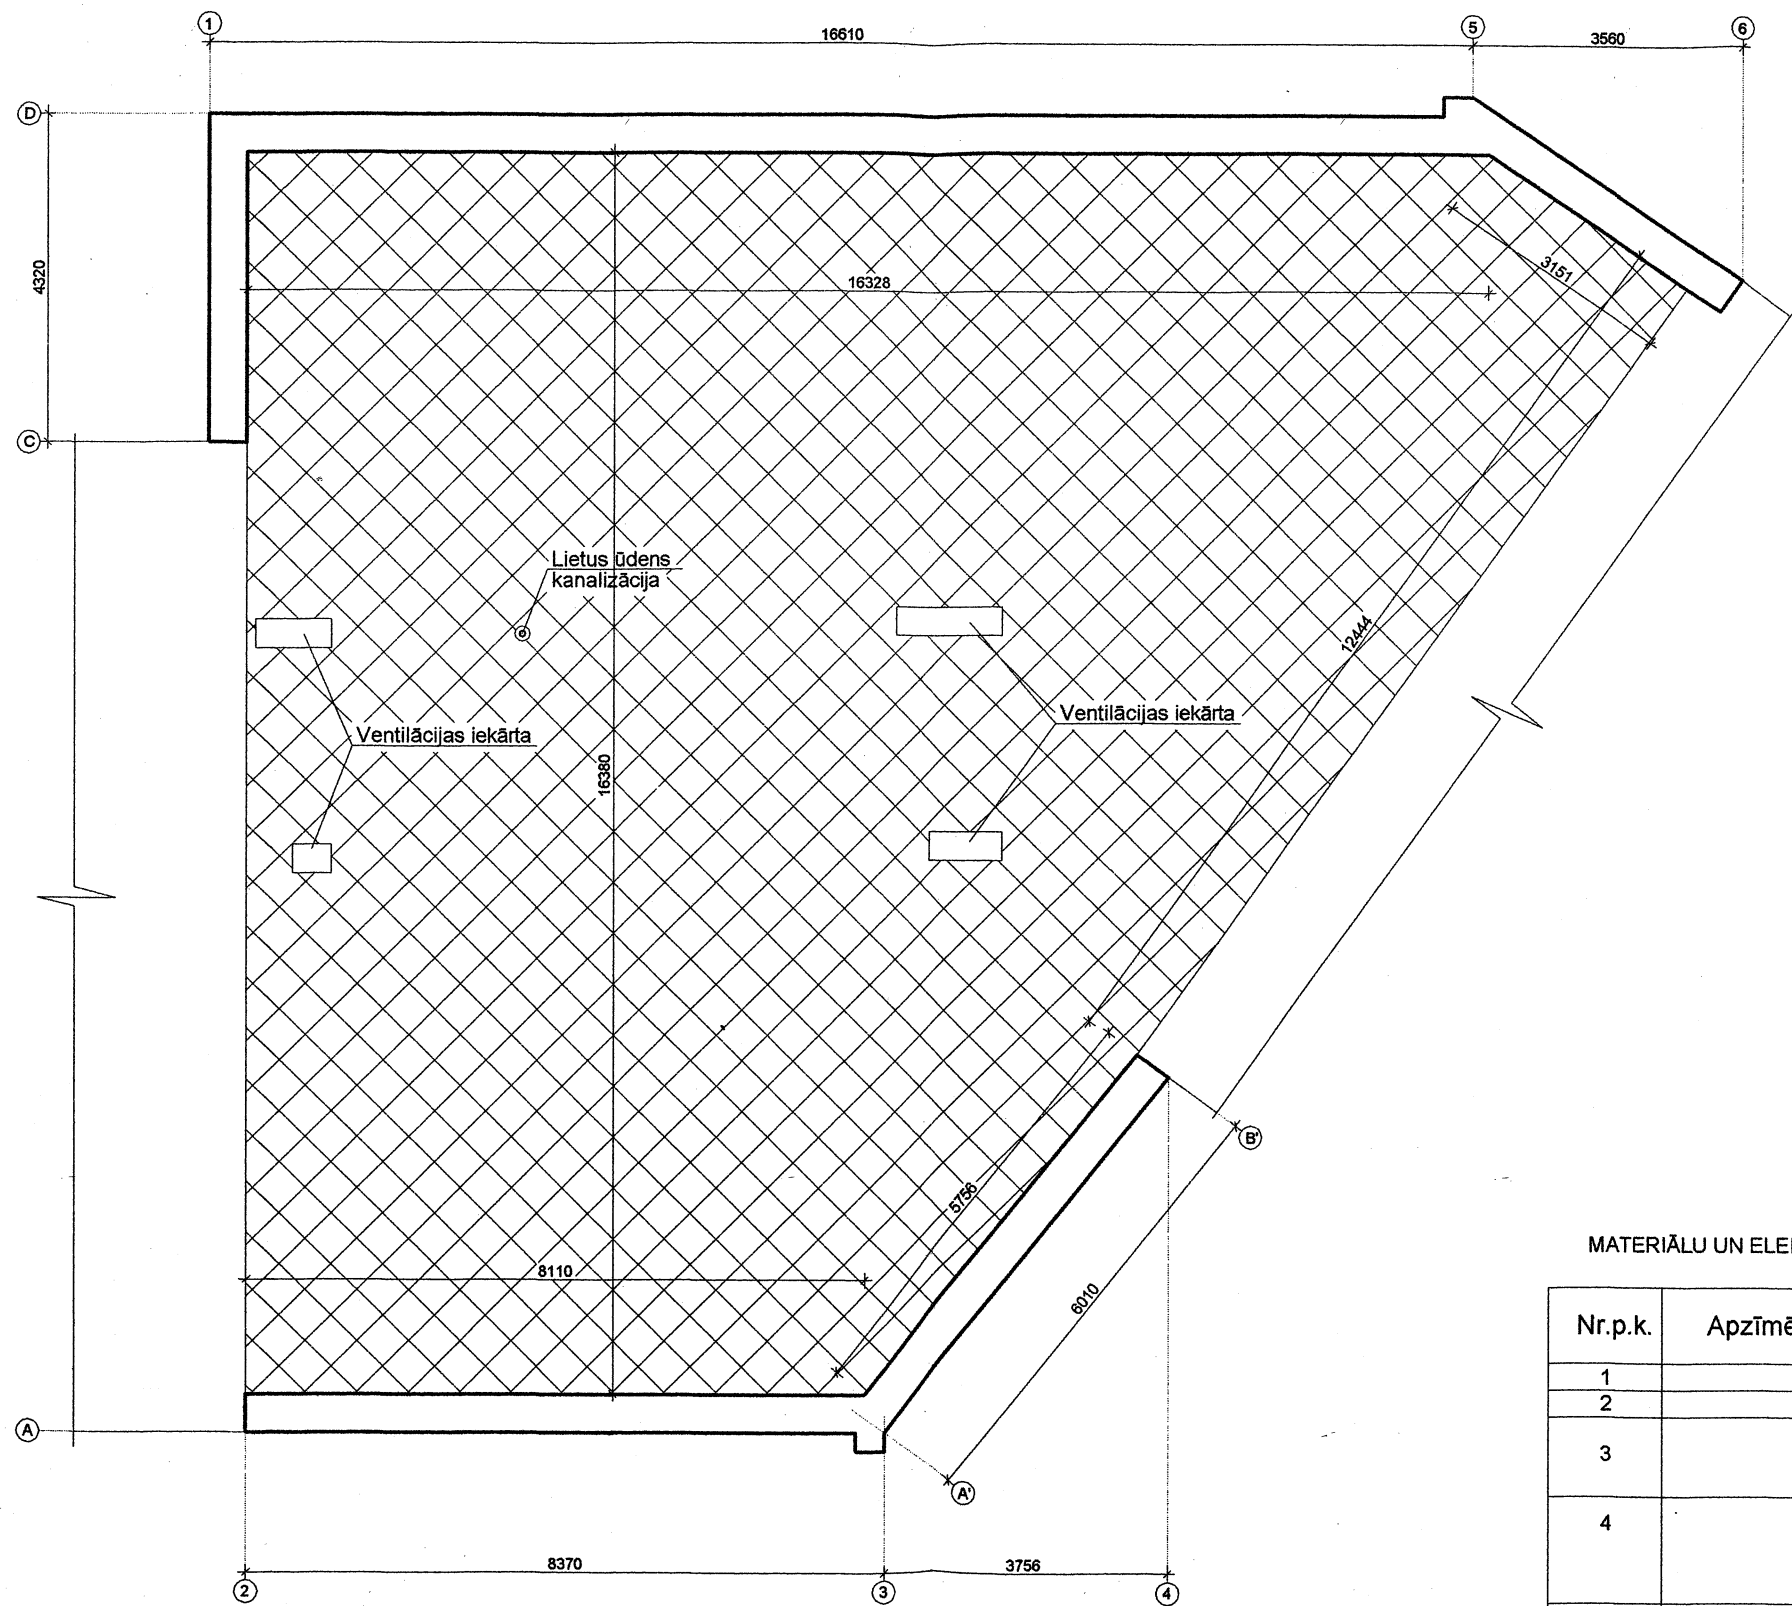

JUMTA SILTINĀŠANA
M 1:10

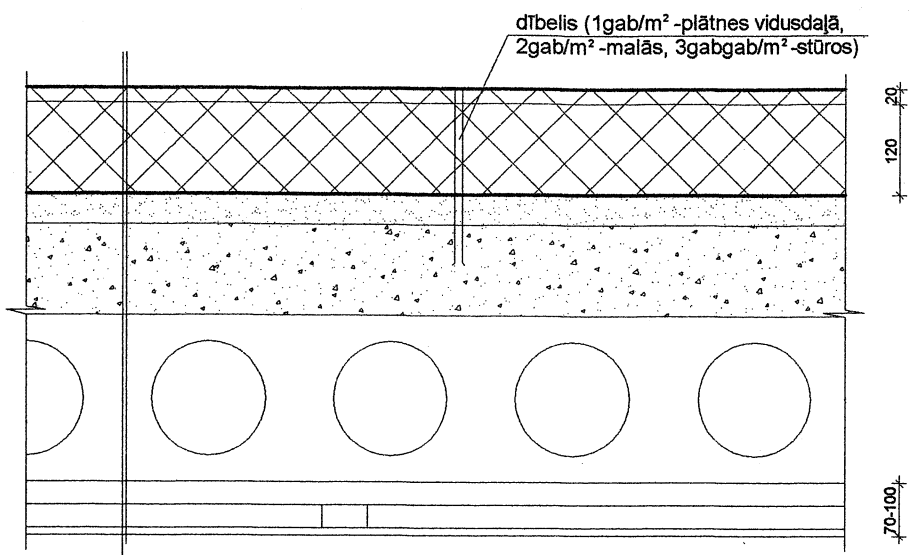

Jumta segums-modificētā bitumena jumta seguma materiāls uz poliestēra bāzes ar minerālu smalcis pārklājumu - 4mm
Lēzeno jumtu virskārtas cieta, stingra akmens vates plāksne ROB50, $\lambda = 0.038 \text{ W/mK}$ - 20 mm
Lēzeno jumtu pamatkārtas cieta, stingra akmens vates plāksne ROS30, $\lambda = 0.035 \text{ W/mK}$ - 120 mm
Esošais savienotais jumts(ruberoīda jumta segums, cementa javas kārtā, gāzbetons, pārseguma plātne)
Ģipškartona lokšņu GKP apšuvums uz viena līmeņa metāla konstrukcijas (D 113 KNAUF sistēma)

MATERIĀLU UN ELEMENTU SPECIFIKĀCIJA

Nr.p.k.	Apzīmējums	Nosaukums	Skaits	1.elementa masa kg.	Piezīmes
1		Akmens vates plātnes ROS30	27.27m ³		t=120mm
2		Akmens vates plātnes ROB50	4.55m ³		t=20mm
3		Modificētā bitumena jumta seguma materiāls uz poliestēra bāzes ar minerālo smalcis pārklājumu	227.30m ²		
4		Cinkotais skārds 0.5mm parapets: ventilācijas iekārtas:	23.25m ² 10.85m ²		Jumta apdares siltumizolācijas un parapeta savienojuma vietā
5		Lietusūdens noteka	1 gab.		

PIEZĪMES

1. Izmēri plānā uzrādīti mm.

Būve: Tautas mākslas studija "Dubna" Sporta ielā Nr.5A, Līvānos	Amats	Uzvārds	Paraksts	Datums	SIA "PILS M" Reģ.Nr.
Pasūtītājs: Līvānu novada dome Reģ.Nr.90000065595	Būvpr.vad.	A.Makovejskis		20.01.11.	47703002196
	Būvpr.aut.	A.Makovejskis		20.01.11.	
	Izstrādāja	A.Makovejskis		20.01.11.	
Lapas nosaukums: Jumta plāns; Jumta siltināšana	Proj.stad.	Marka	Lapa	Mērogs	Obj.Nr.
	Iec.Dok.	AR	2	1:100 1:10	

Darbu apjomi Nr. 1

Būves nosaukums: TAUTAS MĀKSLAS STUDIJA "DUBNA" ĒKAS VIENKĀRŠOTĀ RENOVĀCIJĀ
Objekta nosaukums: TAUTAS MĀKSLAS STUDIJA "DUBNA" ĒKAS VIENKĀRŠOTĀ RENOVĀCIJĀ
Objekta adrese: SPORTA IELĀ 5A, LĪVĀNI

[illegible]

[illegible]

