

Dzelzceļa ielas (posmā no Rīgas ielas līdz  
Dzelzceļa ielai 21) un Rūpniecības ielas  
rekonstrukcija, Līvānos, Līvānu novadā.

# Līvānu būvvalde

Līvānu pilsēta, Jersikas, Rožupes, Turku, Sutru un Rudzātu pagasti

Struktūrvienības reģistrācijas Nr. 90001505441

Rīgas iela 77, Līvāni, LV-5316, tālr.53-07272, 53-07273, fakss 53-07255

## Plānošanas un arhitektūras uzdevums Nr. 2-4/12/50

LĀČPLĒŠA IELAS (POSMĀ NO RĪGAS IELAS LĪDZ LĀČPLĒŠA IELAI 23), SAULES IELAS (POSMĀ NO SAULES IELAS 1 LĪDZ RĪGAS IELAI), DZELZCEĻA IELAS (POSMĀ NO RĪGAS IELAS LĪDZ DZELZCEĻA IELAI 21) UN RŪPNIECĪBAS IELAS REKONSTRUKCIJA

Līvāni, Līvānu novads

(būves nosaukums un adrese)

Izsniegts 2012.gada 12.jūnijā Līvānu novada domei

(kam izsniegts)

### 1. Zemes gabala raksturojums

1.1.\*\* Zemes vienības (gabala) kadastra apzīmējums

76110031309; 76110031912; 76110031216;  
76110040439; 76110030416; 76110040437

1.2.1.\*\* Zemes gabala īpašnieks

|                                                                         |             |                                                  |          |
|-------------------------------------------------------------------------|-------------|--------------------------------------------------|----------|
| Līvānu novada domei<br>piekrītošā zeme, nav<br>reģistrēta zemes grāmatā | 90000065595 | Rīgas iela 77, Līvāni, Līvānu<br>novads, LV-5316 | 65307272 |
|-------------------------------------------------------------------------|-------------|--------------------------------------------------|----------|

Fiziskās personas vārds, uzvārds  
Juridiskās personas nosaukums

p.k.  
reģ. Nr.

Adrese  
Juridiskā adrese

Tālruna Nr.

1.2.2.\*\* Zemes gabala lietotājs

|                    |             |                                                  |          |
|--------------------|-------------|--------------------------------------------------|----------|
| Līvānu novada dome | 90000065595 | Rīgas iela 77, Līvāni, Līvānu<br>novads, LV-5316 | 65307272 |
|--------------------|-------------|--------------------------------------------------|----------|

Fiziskās personas vārds, uzvārds  
Juridiskās personas nosaukums

p.k.  
reģ. Nr.

Adrese  
Juridiskā adrese

Tālruna Nr.

1.3.\*\* Īpašuma tiesības vai lietošanas tiesības apliecinošs dokuments:

Situācijas plāns, Līvānu novada domes sēdes protokols

(nosaukums un numurs)

|         |   |                                                                             |     |
|---------|---|-----------------------------------------------------------------------------|-----|
| 1.4.    | Zemes gabala platība   | m <sup>2</sup> - (pilsētās, ciemos),<br>ha - (lauku teritorijās)            | --- |
| 1.5.**  | Pārvades, sadales tīkla garums   | Garumi atbilstoši orientieriem aprakstā<br>(m)                              |     |
| 1.6.    | Zemes gabala novietne un situācija, tā teritorijā esošās ēkas un būves (apraksts)                                                                | ---                                                                         |     |
| 1.7.**  | Pārvades, sadales tīkla novietne un situācija (apraksts)                                                                                         | Ielu izvietojumu skatīt plānā                                               |     |
| 1.8.**  | Īpašie apstākļi (zemes gabals atrodas īpaši aizsargājamā dabas teritorijā, kultūras pieminekļa teritorijā vai tā aizsardzības zonā)              | nav                                                                         |     |
| 1.9.**  | Vietējās pašvaldības teritorijas plānojumā noteiktā teritorijas plānotā (atļautā) izmantošana (piemēram, mazstāvu dzīvojamās apbūves teritorija) | Satiksmes infrastruktūras teritorija                                        |     |
| 1.10.** | Ierobežojumi (piemēram, servitūti)   | Ņemšana vērā projektētāja kompetencē atbilstoši visiem izziņas materiāliem. |     |

|         |                                                                          |     |
|---------|--------------------------------------------------------------------------|-----|
| 1.11.** | Papildu prasības (piemēram, jāveic zemes transformācija uz apbūves zemi) | Nav |
|---------|--------------------------------------------------------------------------|-----|

## 2. Būvprojektēšanas nosacījumi

|          |                                                                       |   |
|----------|-----------------------------------------------------------------------|---|
| 2.1.**   | Būvniecības veids (piemēram, jaunbūve, rekonstrukcija, restaurācija)  | rekonstrukcija   |
| 2.2.     | Būvprojektēšanas stadija                                              | <input type="checkbox"/> <i>skicē projekts</i> <input type="checkbox"/> <i>tehniskais projekts</i>   |
| 2.3.**   | Būvprojektēšanas stadija                                              | <input checked="" type="checkbox"/> <i>shēma</i> <input checked="" type="checkbox"/> <i>tehniskais projekts</i>                                                                                       |
| 2.4.**   | Apbūves pamatnosacījumi                                               | <i>Pilna ielu rekonstrukcija, ieskaitot ietves, lietus ūdens kanalizāciju un apgaismojumu</i>   |
| 2.4.1.   | maksimālā apbūves intensitāte                                         | -----   |
| 2.4.2.   | maksimālais apbūves blīvums                                           | -----   |
| 2.4.3.   | minimālā brīvā teritorija                                             | -----   |
| 2.4.4.   | maksimālais stāvu skaits                                              | -----   |
| 2.4.5.   | autostāvvietu skaits                                                  | -----   |
|          | no tām invalīdu autostāvvietu skaits                                  | -----   |
| 2.5.**   | Kompozīcijas pamatnosacījumi                                          | <i>Atbilstoši darba uzdevumam.</i>   |
| 2.5.1.   | būves bloķēšana (piemēram, brīvēstāvoša ēka, bloķēta ēka)             | -----   |
| 2.5.2.*  | apbūves līnija (piemēram, būvlaide, atkāpes no sarkanās līnijas)      | -----   |
| 2.5.3.   | augstuma ierobežojumi (piemēram, stāvu skaits, jumta dzegas augstums) | -----   |
| 2.5.4.   | iebrauktuves un ieejas (piemēram, no kuras ielas)                     | <i>Visas iebrauktuves sētās ar cik var minimālu kritumu salīdzinoši ar esošo. Trotuāri ar pārtraukumu iebrauktuvi vietās. Veidojama līmeņu barjera lai lietus ūdens netek pagalmos no ielas.</i>      |
| 2.6.     | Būvkonstrukciju projektēšanas pamatnosacījumi                         |   |
| 2.6.1.   | ugunsnoturības pakāpe                                                 | -----   |
| 2.6.2.   | nesošās konstrukcijas                                                 | -----   |
| 2.6.3.   | tehniskās apsekošanas akts (esošām būvēm)                             | <i>Nepieciešama tehniskā apsekošana un uzmērīšanas darbi.</i>   |
| 2.7.     | Ārējās apdares nosacījumi                                             |   |
| 2.7.1.   | sienas                                                                | -----   |
| 2.7.2.   | jumta veids un iesegums                                               | -----   |
| 2.7.3.   | logi un vitrīnas                                                      | -----   |
| 2.7.4.   | durvis                                                                | -----   |
| 2.8.**   | Teritorijas iekārtošanas nosacījumi                                   | <i>Materiāli – smiltis šķembas, asfaltbetons vai betona bruģis, apgaimei: balsti, kabeļi, gaismekļi; lietus ūdens kanalizācijai: plastmasas caurules, dz-betona grodu akas, gūlijas, čuguna vāki.</i> |
| 2.8.1.** | apzaļumošana                                                          | <i>Paredzēt, arī esošā sakārtošanu pēc darbiem.</i>   |
| 2.8.2.** | nožogošana                                                            | -----   |
| 2.8.3.** | apgaismošana                                                          | <i>Apgaismes ķermeņi ar maksimāli lielu atdevi pret patērētās enerģijas daudzumu. Gaismas spektrstuds 2700-3000 kelv.</i>                                                                             |
| 2.8.4.   | vertikālā plānošana                                                   | <i>Obligāta</i>   |
| 2.8.5.** | brauktuvi un ietvi segums                                             | <i>Betona bruģis vai asfaltbetons</i>   |
| 2.8.6.** | būvgružu utilizācija, pārstrāde vai atļauja izmantot izgāztuvi        | <i>Līgumu uzrādīt būvvaldē, pirms būvatļaujas saņemšanas</i>   |
| 2.8.7.** | prasības atkritumu apsaimniekošanai                                   | <i>Līgumu uzrādīt būvvaldē, pirms būvatļaujas saņemšanas</i>   |
| 2.9.     | Vides pieejamības prasības                                            |   |
| 2.9.1.   | teritorija                                                            | <i>bez nosacījumiem</i>   |
| 2.9.2.   | iekštelpas                                                            | <i>bez nosacījumiem</i>   |

## 3. Pieslēgšanās tehniskās prasības (pieslēgšanās inženierkomunikācijām vai to šķērsošana, pieslēgšanās infrastruktūrai)

(norādīt izsniedzēju, tā adresi un tālruna numuru)

|      |                             |            |   |
|------|-----------------------------|------------|---|
| 3.1. | Ūdensapgāde un kanalizācija | ■          | Izsniedz attiecīgās pilsētas vai pagasta komunālā saimniecība. Līvānos - SIA "Līvānu dzīvokļu un komunālā saimniecība", Rīgas iela 2b, Līvāni, LV-5316. Tālr. 65381810, fakss 65381812 |
| 3.2. | Ielas un ceļi               | ■          | VAS "Latvijas Valsts ceļi" Latgales reģiona Preiļu nodaļa, Brīvības iela 76, Preiļi, LV-5301 Tālr.: 6538137, fakss: 65381373                                                           |
| 3.3. | Elektroapgāde               | ■          | A/S „Sadales tīkls” Austrumu reģions, Klusā iela 2, Daugavpils, tel. 65471359 (Latgales reģiona Preiļu nodaļa, Preiļos, Paulāna ielā 76.)                                              |
| 3.4. | Gāzes apgāde                | ■<br><br>□ | A/S "Latvijas Gāze", Jēkabpils iecirknis Līvānos, Saules iela 12-40, Līvāni. LV-5316 Tālr.29489435<br><br>vai SIA "Latvijas propāna gāze, Rīgas iela 5, Preiļi, tālr.65381217          |
| 3.5. | Siltumapgāde                | ■          | Izsniedz attiecīgās pilsētas vai pagasta siltumenerģijas piegādātājs. Līvānos - SIA "Līvānu siltums", Zaļā iela 39, Līvāni LV-5316. Tālr. 56307240                                     |
| 3.6. | Elektroniskie sakari        | ■          | SIA "Lattelecom", Raiņa bulvāris 21, Preiļi. LV-5301 tel. 65324660   |
| 3.7. | Citas komunikācijas         | □          | Dienvidlatgales reģionālā lauksaimniecības pārvalde, Mehanizatoru ielā 2a, Preiļi, Preiļu novads, LV-5301. Tālr. 65307370                                                              |

Piezīme: Aizpildīta kvadrāta zīme trešajā tabulas kolonā norāda uz nepieciešamību izņemt tehniskos noteikumus no atbilstošās institūcijas. Tehniskie noteikumi izņemami un skanošanas darbi projektam veicami arī gadījumos ja šeit nav norādīta tāda nepieciešamība, bet darba gaitā tiek konstatēts, ka plānotie būvdarbi skars atbilstošās institūcijas pārraudzībā esošās komunikācijas.

#### 4. Tehniskie un īpašie noteikumi\*\*\*

(valsts un pašvaldību institūciju izdotie tehniskie noteikumi vai prasības)

(norādīt izsniedzēju, tā adresi un tālruna numuru)

|      |                                                                                                |   |   |
|------|------------------------------------------------------------------------------------------------|---|---|
| 4.1. | Vides un dabas aizsardzības prasības (Valsts vides dienesta reģionālā vides pārvalde)          | □ | Valsts vides dienesta Daugavpils reģionālā vides pārvalde, Raiņa 28, Daugavpils, LV-5402, tālr. 65423219   |
| 4.2. | Kultūras pieminekļu aizsardzības prasības (Valsts kultūras pieminekļu aizsardzības inspekcija) | □ | Valsts kultūras pieminekļu aizsardzības inspekcija, Pils iela 19, Rīga. Tālr: 67 229272   |
| 4.3. | Pašvaldību institūciju prasības                                                                | ■ | Rekonstrukcijas projekts izstrādājams uz digitālās uzmērījuma topogrāfijas pamatnes. Topogrāfiskā uzmērīšana jāaskaņo ar SIA "Mērniecības Datu Centrs", Allažu iela 4-29, Rīga, tālr.67496833. Uz projekta situācijas plāna (GP sadaļas sastāvā) obligāts skaņojums ar pasūtītāju un zemes īpašnieku (vai lietotāju kam zeme ir piekritīga).                                   |
| 4.4. | Citas prasības                                                                                 | ■ | Ievērot aizsargjoslu likumā noteiktās prasības. Izraksts (elektroniska izdruka), kas apliecina īpašumtiesības, ne vecāks par 10 dienām uz projekta iesniegšanas brīdi Būvvaldē. Būvvaldes tehniskā projekta eksemplāru sagatavot arhivēšanas prasībām, projekts iesniedzams gan papīra gan digitālā formā. Ir vērā ņemams visu pārēju zem ceļa esošo komunikāciju izvietojums. |

Piezīme: Aizpildīta kvadrāta zīme trešajā tabulas kolonā norāda uz nepieciešamību izņemt tehniskos noteikumus no tabulas 4 kolonā norādītās institūcijas, veikt konkrētus saskaņošanas darbus vai izpildīt norādītās prasības.

#### 5. Pašvaldību institūciju izsniegtās atļaujas

(norādīt izsniedzēju, tā adresi un tālruna numuru)

|      |                       |                          |                |
|------|-----------------------|--------------------------|----------------|
| 4.1. | Koku ciršanas atļauja | <input type="checkbox"/> | pēc vajadzības |
| 4.2. | Citas atļaujas        | <input type="checkbox"/> | -              |

Piezīme: Aizpildīta kvadrāta zīme trešajā tabulas kolonā norāda uz nepieciešamību izņemt tehniskos noteikumus no tabulas 4 kolonā norādītās institūcijas, veikt konkrētus saskaņošanas darbus vai izpildīt norādītās prasības.

**Tehniski ekonomiskais pamatojums (TEP)** akceptēts (kompleksām ūdensapgādes, notekūdeņu savākšanas un attīrīšanas būvēm):

(akceptēšanas datums un numurs)

Plānošanas un arhitektūras uzdevums derīgs līdz 2014. gada 12. jūnijam

Piezīme: Pēc termiņa izbeigšanās, ja projektēšana nav uzsākta, PAU pagarināt būvvaldē.

Galvenais arhitekts

Armands Krastiņš

(vārds, uzvārds, paraksts\*\*\*\*)

Par inženiertīkliem atbildīgā  
amatpersona

Intis Svirkis

(amats, vārds, uzvārds, paraksts\*\*\*\*)

Būvvaldes vadītājs

Intis Svirkis

(vārds, uzvārds, paraksts\*\*\*\*)

Piezīmes.

1. \* Atbilstoši būvniecības ieceres nozīmīguma un sarežģītības pakāpei būvvalde var sašaurināt un vienkāršot plānošanas un arhitektūras uzdevuma veidlapā ietveramās informācijas apjomu.
2. \*\* Aizpilda attiecībā uz inženierkomunikāciju būvēm (līnijbūvēm).
3. \*\*\* Būvvalde pieprasa tehniskos un īpašos noteikumus, ja tas noteikts attiecīgās jomas normatīvajos aktos.
4. \*\*\*\* Dokumenta rekvizītu "paraksts" neaizpilda, ja elektroniskais dokuments ir sagatavots atbilstoši normatīvajiem aktiem par elektronisko dokumentu noformēšanu.

Šo administratīvo aktu mēneša laikā pēc tā spēkā stāšanās var apstrīdēt Administratīvā procesa likumā noteiktajā kārtībā.

LATVIJAS REPUBLIKA

**Līvānu būvvalde**

**Līvānu pilsēta, Jersikas, Rožupes, Rudzātu, Sutru, Turku pagasti**

Rīgas iela 77, Līvāni, Līvānu novads, LV-5316, tālr.5307272, 5307273, fax 5307255

Adresāts: Līvānu novada dome

Adrese: Rīgas iela 77, Līvāni, Līvānu novads, LV-5316

Pieteikums: 2012. gada 11. jūnija Nr. 2-1/12/62

**LĒMUMS**

**par būvniecības ieceres atbilstību**

**Teritorijas plānojumam**

**LĪVĀNOS**

2012. gada 10. jūnijā

Nr.1-8/12/66

2. Līvānu būvvalde, izskatot Līvānu novada domes, reģistrācijas numurs 90000065595, juridiskā adrese: Rīgas iela 77, Līvāni, Līvānu novads, 2012. gada 11. jūnija būvniecības/būves nojaukšanas iesniegumu – uzskaites karti Nr.2-1/12/62 par Lāčplēša ielas /posmā no Rīgas ielas līdz Lāčplēša ielai Nr.23/ Saules ielas /posmā no Saules iela Nr.1 līdz Rīgas ielai/, Dzelzceļa ielas /posmā no Rīgas ielas līdz Dzelzceļa ielai Nr.21/ un Rūpniecības ielas Līvānos, Līvānu novadā rekonstrukciju un izvērtējot iesniegtos dokumentus, konstatēja, ka Līvānu novada dome vēlas veikt Lāčplēša ielas /posmā no Rīgas ielas līdz Lāčplēša ielai Nr.23/ Saules ielas /posmā no Saules iela Nr.1 līdz Rīgas ielai/, Dzelzceļa ielas /posmā no Rīgas ielas līdz Dzelzceļa ielai Nr.21/ un Rūpniecības ielas Līvānos, Līvānu novadā rekonstrukciju uz lietošanā esošas zemes ar kadastra numuriem 7611-003-1309, 7611-003-1912, 7611-003-1216, 7611-004-0439, 7611-003-0416, 7611-004-0437 Līvānos, Līvānu novadā.

Saskaņā ar Ministru kabineta 1997. gada 1. aprīļa noteikumu Nr.112 „Vispārīgie būvnoteikumi” 35. punktu un Būvniecības likuma 11. panta pirmo daļu, 13. panta pirmo daļu, 16. panta pirmo daļu un, pamatojoties uz Līvānu novada domes 2009. gada 24. septembra saistošajiem noteikumiem Nr.13 „Par Līvānu novada teritorijas plānojumiem”, Līvānu būvvalde, atklāti balsojot I. Svirskim, U. Skreiveram, M. Baltmanim „par”, „pret” – nav, „atturas” – nav.

**NOLEMJ:**

2.1. Atzīt, ka Līvānu novada domes būvniecības iecere veikt Lāčplēša ielas /posmā no Rīgas ielas līdz Lāčplēša ielai Nr.23/ Saules ielas /posmā no Saules iela Nr.1 līdz Rīgas ielai/, Dzelzceļa ielas /posmā no Rīgas ielas līdz Dzelzceļa ielai Nr.21/ un Rūpniecības ielas Līvānos, Līvānu novadā rekonstrukciju atbilst Līvānu novada teritorijas plānojumam un Līvānu novada būvniecības noteikumiem.

2.2. Lēmumu var apstrīdēt Līvānu novada domē Rīgas ielā 77, Līvānos, Līvānu novadā, LV-5316 viena mēneša laikā no tā stāšanās spēkā.

Būvvaldes vadītājs

I. Svirskis



LATVIJAS REPUBLIKA  
**LĪVĀNU NOVADA DOME**

Reģistrācijas Nr. 90000065595, Rīgas iela 77, Līvāni, LV – 5316, tālr.: 65307250, fakss: 65307255

**IZRAKSTS**

**Līvānu novada domes  
sēdes protokols  
LĪVĀNOS**

2009. gada 26. novembrī

Nr.27-15(1)

**15. Par pašvaldībai piekrītošās zemes noteikšanu.**

1. Izvērtējot zemes gabalus, kas atrodas Līvānu pilsētas teritorijā, uz kuriem atrodas pašvaldības nozīmes ielas (ceļi), kas tiek uzturēti par pašvaldības budžeta līdzekļiem, un saskaņā ar Ministru kabineta 2009.gada 1.septembra noteikumiem Nr.996 „Kārtība, kādā nosaka valstij un pašvaldībām piekrītošo lauku apvidu zemi, kura turpmāk izmantojama zemes reformas pabeigšanai, kā arī valstij un pašvaldībām piederošo un piekrītošo zemi”, kuri nosaka kārtību, kādā nosaka zemi, kura turpmāk izmantojama zemes reformas pabeigšanai, kā arī pašvaldībām piederošo un piekrītošo pilsētu zemi, un likuma „Par valsts un pašvaldību zemes īpašuma tiesībām un to nostiprināšanu zemesgrāmatās” 3. panta ceturto daļu un 6.panta sesto daļu, un likuma „Par pašvaldībām” 15. panta pirmās daļas 2. punktu, kas nosaka, ka viena no pašvaldības autonomajām funkcijām ir gādāt par savas administratīvās teritorijas labiekārtošanu un sanitāro tīrību (ielu, ceļu un laukumu būvniecība, rekonstruēšana un uzturēšana) un 21.pantu, Līvānu novada dome atklāti balsojot deputātiem N. Brukmanim, I. Kalvānei, J. Kirillovam, J. Magdaļenokam, V. Kūkam, A. Mamikonjanam, V. Ruisai, A. Smelceram, Ļ. Troškovam, A. Usānei, A. Vaivodam, E. Vaivodam, M. Vilcānei „par”, „pret” – nav, „atturas” - nav

**NOLEMJ:**

1.1. Atzīt, ka zemes gabali, uz kuriem atrodas Līvānu novada pašvaldības valdījumā esošās ielas ar tām piegulošajām inženierkomunikācijām – autostāvlaukumiem, Līvānu novada Līvānu pilsētā ir Līvānu novada pašvaldībai piekrītošā zeme:

- 1.1.1. Avotu iela, platībā 3500 m<sup>2</sup>, z. v. kadastra nr. 7611- 003-0815
- 1.1.2. Alejas iela, platībā 4400 m<sup>2</sup>, z. v. kadastra nr. 7611- 001-1635
- 1.1.3. Atpūtas iela, platībā 1140 m<sup>2</sup>, z. v. kadastra nr. 7611- 003-1403
- 1.1.4. Ausekļa iela, platībā 2300 m<sup>2</sup>, z. v. kadastra nr. 7611- 005-0121
- 1.1.5. Biedrības iela, platībā 1 800 m<sup>2</sup>, z. v. kadastra nr. 7611- 004-0525
- 1.1.6. Baznīcas iela, platībā 7090 m<sup>2</sup>, z. v. kadastra nr. 7611- 006-0517,  
7611-005-1017
- 1.1.7. Brīvības iela, platībā 6440 m<sup>2</sup>, z. v. kadastra nr. 7611- 001-1118
- 1.1.8. Blaumaņa iela, platībā 780 m<sup>2</sup>, z. v. kadastra nr. 7611- 005-0947
- 1.1.9. Daugavas iela, platībā 4920 m<sup>2</sup>, z. v. kadastra nr. 7611- 003-2017
- 1.1.10. Daugavpils iela, platībā 6052 m<sup>2</sup>, z. v. kadastra nr. 7611- 005-1718,  
7611- 005-2320
- 1.1.11. Dzelzceļa iela, platībā 13941 m<sup>2</sup>, z. v. kadastra nr. 7611- 003-0416,  
7611-004-0439
- 1.1.12. Draudzības iela, platībā 2000 m<sup>2</sup>, z. v. kadastra nr. 7611- 001-1535

- 1.1.13. Dubnas iela, platībā 5299 m<sup>2</sup>, z. v. kadastra nr. 7611- 001-1533,  
7611-001-1637
- 1.1.14. Domes iela, platībā 10680 m<sup>2</sup>, z. v. kadastra nr. 7611- 004-0206
- 1.1.15. Dzirnavu iela, platībā 10200 m<sup>2</sup>, z. v. kadastra nr. 7611- 001-0123,  
7611-005-0945
- 1.1.16. Ezera iela, platībā 300 m<sup>2</sup>, z. v. kadastra nr. 7611- 005-0629
- 1.1.17. Fabrikas iela, platībā 20519 m<sup>2</sup>, z. v. kadastra nr. 7611- 002-0332,  
7611-002-0810
- 1.1.18. Centra laukums, platībā 3435 m<sup>2</sup>, z. v. kadastra nr. 7611- 004-0417
- 1.1.19. Celtniecības iela, platībā 6220 m<sup>2</sup>, z. v. kadastra nr. 7611- 002-0907
- 1.1.20. Celtuves iela, platībā 4500 m<sup>2</sup>, z. v. kadastra nr. 7611- 005-1517
- 1.1.21. Grīvas iela, platībā 4320 m<sup>2</sup>, z. v. kadastra nr. 7611- 003-2226
- 1.1.22. Kr. Valdemāra iela, platībā 6120 m<sup>2</sup>, z. v. kadastra nr. 7611- 001-0527,  
7611-005-1321
- 1.1.23. Krustpils iela, platībā 8175 m<sup>2</sup>, z. v. kadastra nr. 7611- 005-0950,  
7611- 005-1229, 7611- 005-1323, 7611- 005-2041
- 1.1.24. Kuldīgas iela, platībā 840 m<sup>2</sup>, z. v. kadastra nr. 7611- 005-1322
- 1.1.25. Kurzemes iela, platībā 2101 m<sup>2</sup>, z. v. kadastra nr. 7611- 005-1717,  
7611-005-1921
- 1.1.26. Kalnu iela, platībā 8056 m<sup>2</sup>, z. v. kadastra nr. 7611- 006-0112,  
7611-005-2042
- 1.1.27. Latgales iela, platībā 4501 m<sup>2</sup>, z. v. kadastra nr. 7611- 001-0424,  
7611- 001-0928, 7611- 001-1121
- 1.1.28. Lauku iela, platībā 3520 m<sup>2</sup>, z. v. kadastra nr. 7611- 005-0509
- 1.1.29. Līvānu iela, platībā 2000 m<sup>2</sup>, z. v. kadastra nr. 7611- 005-0720
- 1.1.30. Lāčplēša iela, platībā 10380 m<sup>2</sup>, z. v. kadastra nr. 7611- 003-1309,  
7611-003-1912
- 1.1.31. Liepu iela, platībā 2 338 m<sup>2</sup>, z. v. kadastra nr. 7611- 002-0418,  
7611-004-0336
- 1.1.32. Līču iela, platībā 8200 m<sup>2</sup>, z. v. kadastra nr. 7611- 001-1534
- 1.1.33. Meža iela, platībā 9807 m<sup>2</sup>, z. v. kadastra nr. 7611- 003-0606,  
7611-003-1619
- 1.1.34. Oškalnu iela, platībā 1680 m<sup>2</sup>, z. v. kadastra nr. 7611- 005-0722
- 1.1.35. Parka iela, platībā 9400 m<sup>2</sup>, z. v. kadastra nr. 7611- 002-0141.  
7611-002-0330
- 1.1.36. Puķu iela, platībā 1000 m<sup>2</sup>, z. v. kadastra nr. 7611- 001-1427
- 1.1.37. Preiļu iela, platībā 4800 m<sup>2</sup>, z. v. kadastra nr. 7611- 002-0228
- 1.1.38. A. Pumpura iela, platībā 2320 m<sup>2</sup>, z. v. kadastra nr. 7611- 003-0605
- 1.1.39. Raiņa iela, platībā 2040 m<sup>2</sup>, z. v. kadastra nr. 7611- 004-0524
- 1.1.40. Rēzeknes iela, platībā 2880 m<sup>2</sup>, z. v. kadastra nr. 7611- 001-1030
- 1.1.41. Robežu iela, platībā 4800 m<sup>2</sup>, z. v. kadastra nr. 7611- 005-0133,  
7611-005-0217
- 1.1.42. Rožu iela, platībā 2 000 m<sup>2</sup>, z. v. kadastra nr. 7611- 004-0337
- 1.1.43. Rūpniecības iela, platībā 1 800 m<sup>2</sup>, z. v. kadastra nr. 7611- 004-0437
- 1.1.44. Rudzutaka iela, platībā 10000 m<sup>2</sup>, z. v. kadastra nr. 7611- 001-0652
- 1.1.45. Rīgas iela, platībā 92000 m<sup>2</sup>, z. v. kadastra nr. 7611- 003-2403,  
7611- 004-0901, 7611- 005-2701
- 1.1.46. Stacijas iela, platībā 19800 m<sup>2</sup>, z. v. kadastra nr. 7611- 002-0602  
7611-004-0438
- 1.1.47. Sofijas iela, platībā 2230 m<sup>2</sup>, z. v. kadastra nr. 7611- 001-0835,  
7611-005-2520
- 1.1.48. Siguldas iela, platībā 3986 m<sup>2</sup>, z. v. kadastra nr. 7611- 001-0222,  
7611-001-0425

- 1.1.49. Silādieviņa iela, platībā 3000 m<sup>2</sup>, z. v. kadastra nr. 7611- 001-0653
- 1.1.50. Saules iela, platībā 8140 m<sup>2</sup>, z. v. kadastra nr. 7611- 003-0818,  
7611-003-1115, 7611-003-1216
- 1.1.51. Smilšu iela, platībā 1760 m<sup>2</sup>, z. v. kadastra nr. 7611- 005-2611
- 1.1.52. Sporta iela, platībā 3100 m<sup>2</sup>, z. v. kadastra nr. 7611- 003-1727
- 1.1.53. Stadiona iela, platībā 3720 m<sup>2</sup>, z. v. kadastra nr. 7611- 001-1202
- 1.1.54. Strēlnieku iela, platībā 2780 m<sup>2</sup>, z. v. kadastra nr. 7611- 005-1228
- 1.1.55. Strazdu iela, platībā 620 m<sup>2</sup>, z. v. kadastra nr. 7611- 001-0929
- 1.1.56. Tranšeju iela, platībā 660 m<sup>2</sup>, z. v. kadastra nr. 7611- 005-0419
- 1.1.57. Uzvaras iela, platībā 7440 m<sup>2</sup>, z. v. kadastra nr. 7611- 001-1335
- 1.1.58. Upes iela, platībā 2040 m<sup>2</sup>, z. v. kadastra nr. 7611- 001-0834,  
7611-005-2612
- 1.1.59. Upmalas iela, platībā 1800 m<sup>2</sup>, z. v. kadastra nr. 7611- 002-0135
- 1.1.60. Jelgavas iela, platībā 5266 m<sup>2</sup>, z. v. kadastra nr. 7611- 005-1414,  
7611-005-2123
- 1.1.61. Jersikas iela, platībā 1120 m<sup>2</sup>, z. v. kadastra nr. 7611- 003-1733,  
7611-003-2110
- 1.1.62. Jaunā iela, platībā 800 m<sup>2</sup>, z. v. kadastra nr. 7611- 001-1636
- 1.1.63. Jāņa iela, platībā 10000 m<sup>2</sup>, z. v. kadastra nr. 7611- 001-0651
- 1.1.64. Vecticībnieku iela, platībā 3720 m<sup>2</sup>, z. v. kadastra nr. 7611- 005-  
2221
- 1.1.65. Vecbaznīcas iela, platībā 2500 m<sup>2</sup>, z. v. kadastra nr. 7611- 005-0824
- 1.1.66. Vecskolas iela, platībā 2000 m<sup>2</sup>, z. v. kadastra nr. 7611- 005-0628
- 1.1.67. Vidzemes iela, platībā 9064 m<sup>2</sup>, z. v. kadastra nr. 7611- 001-0830,  
7611-001-0127;
- 1.1.68. Zaļā iela, platībā 6720 m<sup>2</sup>, z. v. kadastra nr. 7611- 003-0330,  
7611-004-0810
- 1.1.69. Zemgales iela, platībā 6720 m<sup>2</sup>, z. v. kadastra nr. 7611- 003-1617
- 1.1.70. Turku iela, platībā 1229 m<sup>2</sup>, z. v. kadastra nr. 7611- 001-0655
- 1.1.71. Rožupes iela, platībā 2686 m<sup>2</sup>, z. v. kadastra nr. 7611- 001-0654,  
7611- 001-0656
- 1.1.72. Asfaltēts laukums Domes ielā 1B, platībā 2000 m<sup>2</sup>, z. v. kadastra nr.  
7611- 004-0434
- 1.1.73. Asfaltēts laukums Stacijas ielā 3A, platībā 1002 m<sup>2</sup>, z. v. kadastra nr.  
7611- 004-0344
- 1.1.74. Asfaltēts laukums Rīgas ielā 108C, platībā 1599 m<sup>2</sup>, z. v. kadastra nr.  
7611- 004-0343
- 1.1.75. Asfaltēts laukums Rīgas ielā 108B, platībā 522 m<sup>2</sup>, z. v. kadastra nr.  
7611- 004-0324
- 1.1.76. Asfaltēts laukums Daugavas ielā 2, platībā 492 m<sup>2</sup>, z. v. kadastra nr.  
7611- 003-2111
- 1.1.77. Asfaltēts laukums Zemgales ielā 2A, platībā 503 m<sup>2</sup>, z. v. kadastra  
nr. 7611- 003-0817
- 1.1.78. Asfaltēts laukums Rīgas ielā b/n, platībā 1350 m<sup>2</sup>, z. v. kadastra nr.  
7611- 005-1015
- 1.1.79. Iebraucamais ceļš no Rīgas ielas, platībā 200 m<sup>2</sup>, z. v. kadastra nr.  
7611- 005-0834
- 1.1.80. Asfaltēts laukums Rīgas ielā 21B, platībā 4200 m<sup>2</sup>, z. v. kadastra nr.  
7611- 004-0434
- 1.1.81. Šķērsiela starp Vidzemes ielu un Rēzeknes ielu, platībā 875 m<sup>2</sup>, z. v.  
kadastra nr. 7611- 001-0932
- 1.1.82. Šķērsiela starp Rēzeknes ielu un Brīvības ielu, platībā 592 m<sup>2</sup>, z. v.  
kadastra nr. 7611- 001-1035

1.1.83. Mazā Fabrikas iela, platībā 3000 m<sup>2</sup>, z. v. kadastra nr. 7611- 002-0144

1.2. Noteikt, ka šī lēmuma 1.1. punktā norādīto zemes gabalu platība var tikt precizēta pēc uzmērīšanas dabā.

1.3. Noteikt, ka atbildīgais darbinieks par lēmuma izpildi ir Līvānu novada domes zemes ierīcības inženieris Miķelis BALTMANIS.


1.4. Lēmumu var pārsūdzēt Administratīvajā rajona tiesā, iesniedzot pārsūdzību Rēzeknes tiesu namā (Atbrīvošanas aleja 88, Rēzekne, LV-4601), viena mēneša laikā no tā spēkā stāšanās dienas.

Sēdes vadītājs  
Protokoliste

/paraksts/  
/paraksts/


A. Vaivods  
I. Raubiška

IZRAKSTS PAREIZS  
Līvānu novada domes  
personāla un  
darba aizsardzības speciāliste  
Līvānos, 2009.11.26.

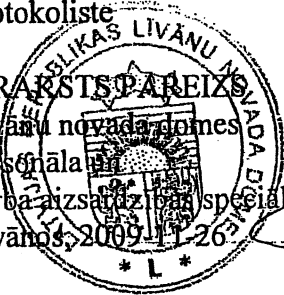

E. Matisone

# Situācijas plāns

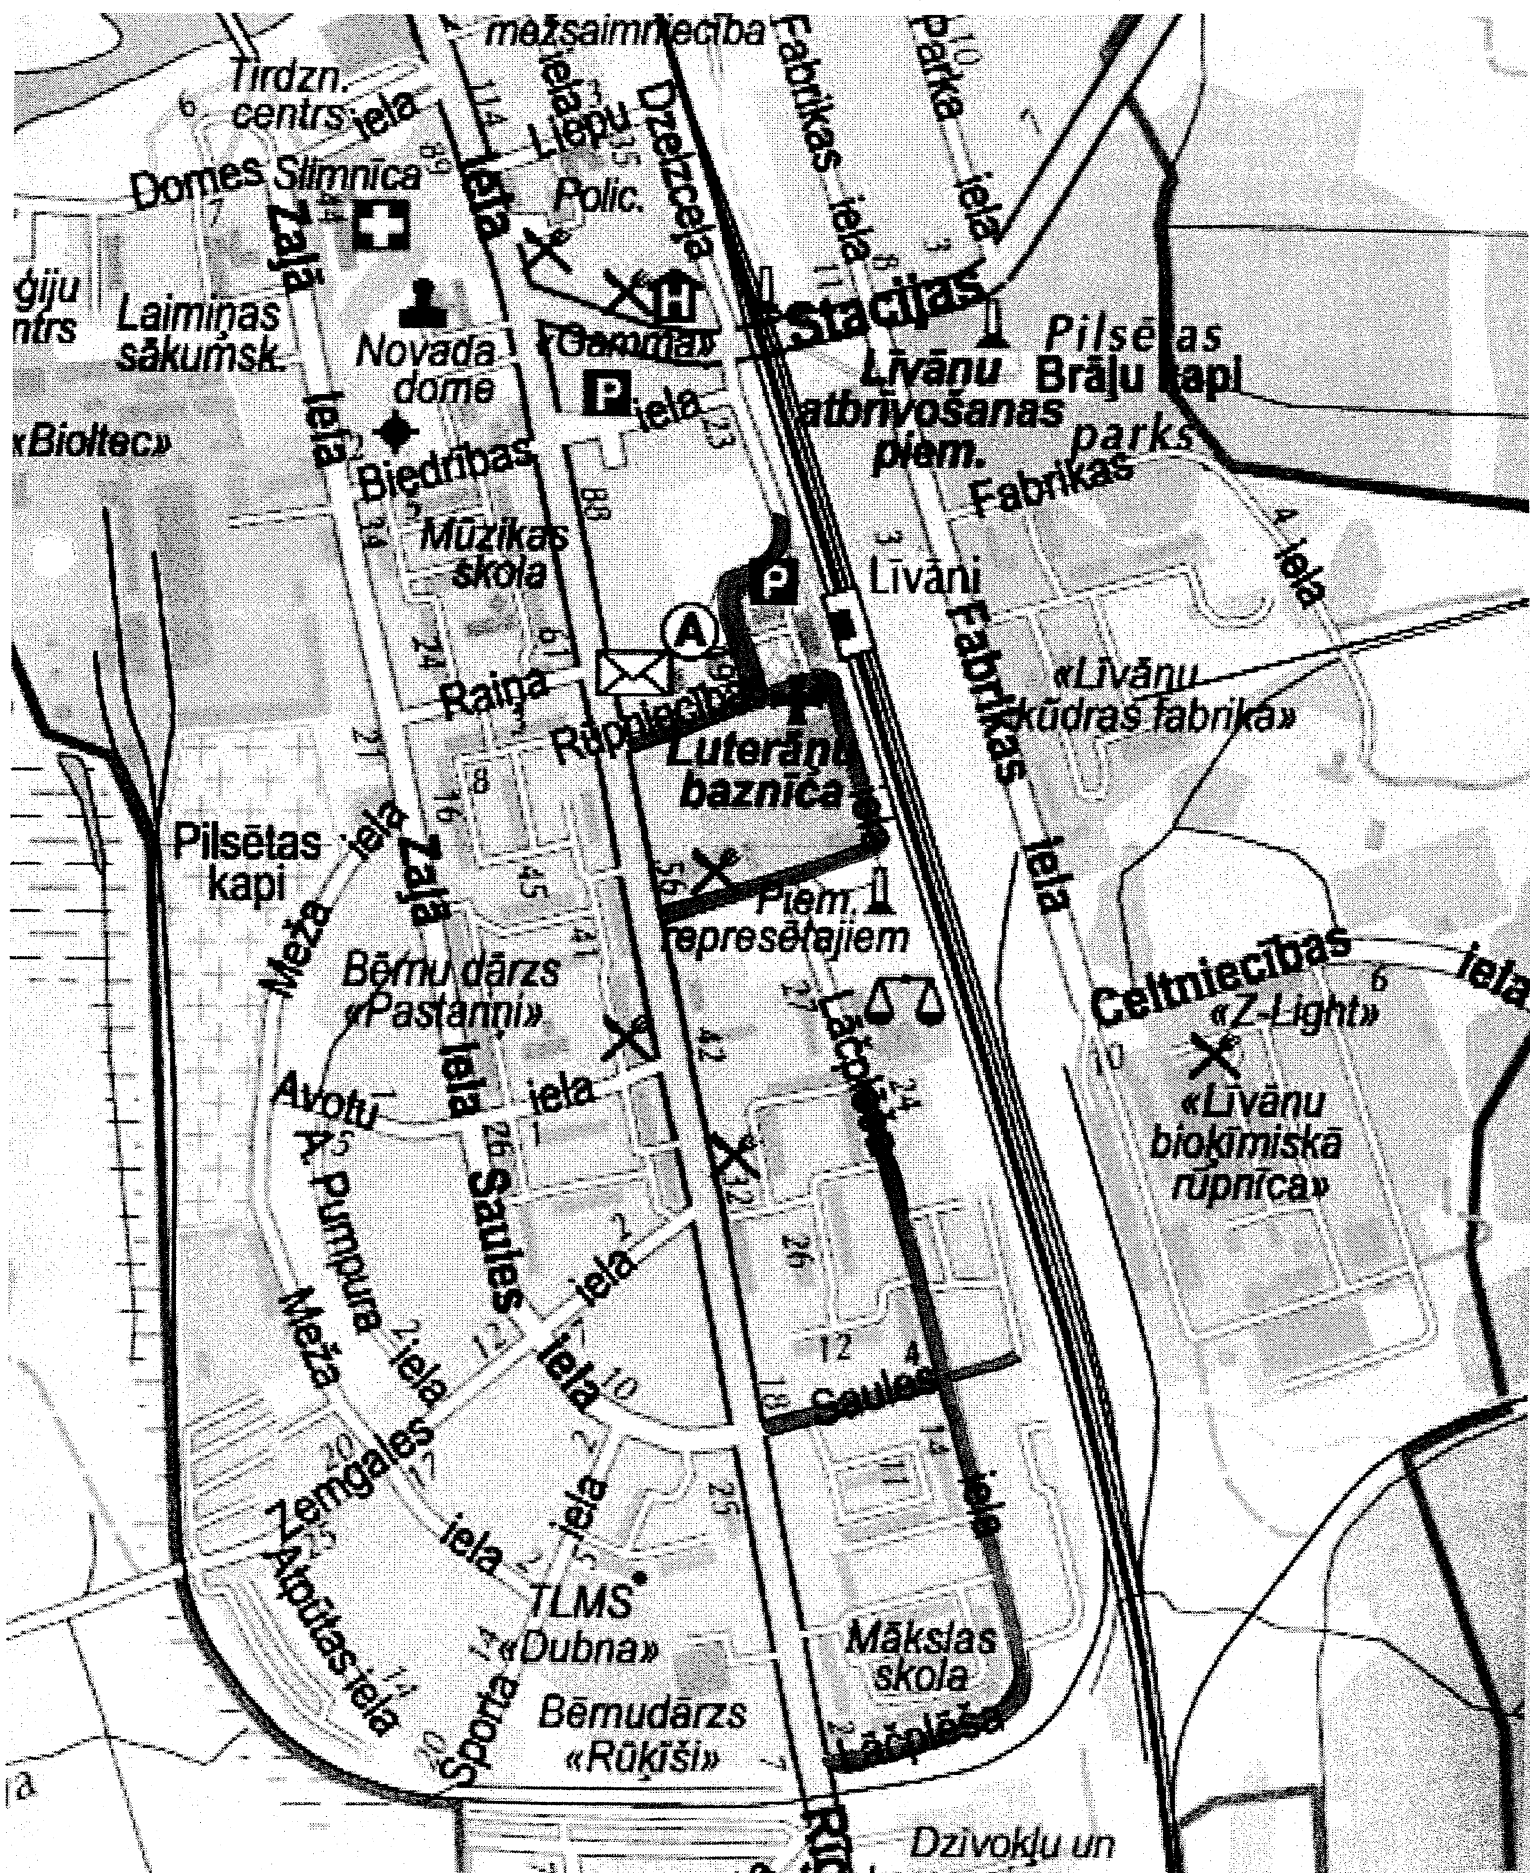

**SABIEDRĪBA AR IEROBEŽOTU ATBILDĪBU**  
**“LĪVĀNU DZĪVOKĻU UN KOMUNĀLĀ SAIMNIECĪBA”**

Reģ. Nr. 41503010497

Rīgas ielā Nr 2b, Līvāni, LV 5316. Tālr. 5381810, fakss 53 81812

Līvānos

22.06.2012 Nr. 1-10.12

Līvānu novada domei  
Rīgas ielā Nr. 77, Līvānos

**Tehniskie noteikumi**

Objekts: Lāčplēša ielas (posmā no Rīgas līdz Lāčplēša ielai Nr.23), Saules ielas (posmā no Lāčplēša ielas līdz Rīgas ielai), Dzelzceļa ielas (posmā no Rīgas līdz Dzelzceļa ielai Nr.1) un Rūpniecības ielas rekonstrukcija Līvānos.

- 1.1. Virszemes un lietus ūdens novadīšanas sistēmas cauruļvadu un skataku rekonstrukcija posmā no Lāčplēša ielas daudzdzīvokļu mājas Nr. 15 līdz notekgrāvim pie Lāčplēša ielas Nr.1. Lietus kanalizācijas izbūve posmā no Lāčplēša Nr. 15 līdz Nr. 23.
- 1.2. Lāčplēša iela posmā no Rīgas ielas līdz Lāčplēša ielai Nr.23 ūdensvada tīklu DN150, DN200, kopējais garums 680m, un ūdensvada aku rekonstrukcija.
- 2.1. Saules iela posmā no Lāčplēša ielas līdz Rīgas ielai ūdensvada tīklu DN250, kopējais garums 230m, un ūdensvada aku rekonstrukcija.
- 2.2. Virszemes un lietus ūdens novadīšanas sistēmas izbūve.
- 3.1. Dzelzceļa iela posmā no Rīgas ielas līdz Dzelzceļa Nr.21.
- 3.2. Dzelzceļa ielas lietus ūdens uztveršanas un novadīšanas sistēmas aprīkotas ar teknēm, gūlijām un skatakām ieprojektēt un ievadīt tās esošajās lietus ūdens novadīšanas maģistrālajā cauruļvadā DN 700mm, kādā no tuvākajām skatakām, ja to nav, uzstādīt jaunas skatakas.
4. Rūpniecības ielā ieprojektēt jaunu lietus uztveršanas un novadīšanas sistēmu aprīkotu ar teknēm, gūlijām, actiņām un skatakām.
5. Jaunajām lietus ūdens uztveršanas un novadīšanas skatakām paredzēt līdz 0.5m dziļus padziļinājumus nogulšņu uztveršanai.
6. Lietus ūdens skatakas novadīšanas tīklos jāprojektē pievienojuma vietās un vietās, kurās mainās cauruļvadu virziens, slīpums vai diametrs.
7. Taisnos cauruļvadu posmos skatakas ieprojektēt atbilstoši LBN 223-09 prasībām.
8. Atjaunojot vai ierīkojot jaunu segumu šajās ielās, paredzēt projektā esošo maģistrālo ūdensvada un sadzīves notekūdeņu tīklu skataku pacelšanu vai nosēdināšanu attiecībā pret jauno vai atjaunoto segumu.
9. Tehnisko projektu saskaņot ar SIA “Līvānu dzīvokļu un komunālā saimniecība” un vienu eksemplāru paredzēt iesniegt valdes priekšsēdētāja palīgam.

Valdes priekšsēdētājs



A.Patmalnieks

G.Stiprais  
26403926

123-6/12/1526

**SABIEDRĪBA AR IEROBEŽOTU ATBILDĪBU**  
**“LĪVĀNU SILTUMS”**

Zaļā iela 39, Līvāni, LV- 5316. Telefons 53 07240, fakss 53 07243, e-pasts livanu\_siltums@livanusiltums.lv  
Reģ. nr.40003482591, nor. konts Nr.LV78BATR0051801734200 AS “Ge Money Bank”, kods BATRLV2X003

**LĪVĀNOS**

2012. gada 3.jūlijā  
Nr.1-15/3-12  
Uz 13.06.2012. Nr.3-6/12/1737

**LĪVĀNU NOVADA domei**  
Rīgas ielā 77, LĪVĀNI, LV-5316

**TEHNISKIE NOTEIKUMI**

Lāčplēša ielas (posmā no Rīgas ielas līdz Lāčplēša ielai 23), Saules ielas (posmā no Saules ielas 1 līdz Rīgas ielai), Dzelzceļa ielas (posmā no Rīgas ielas līdz Dzelzceļa ielai 21) un Rūpniecības ielas rekonstrukcijai Līvānos, Līvānu novadā


1. Būvprojektu lūdzam saskaņot ar SIA „Līvānu siltums” administrāciju - Zaļā ielā 39, Līvānos, tālrunis 653 07240.
2. Pirms zemes darbu uzsākšanas aizsargjoslās gar siltumtīkliem (5 m attālumā katrā pusē no apvalka apmales) jāizsauc SIA „Līvānu siltums” pārstāvis, mob.tel. 29259306.
3. Pazemes siltumtīklu šķērsošanas gadījumā, izbūvējot inženierkomunikācijas vai uzklājot asfalta segumu, virs pazemes siltumtīkliem nepieciešams nodrošināt smilšu aizsargslāņa saglabāšanu (ne mazāk par 20 cm) apkārt bezkanāla siltumtīklu plastmasas apvalkam.  
Smilšu aizsargslāņa esamība jāfiksē segto darbu pieņemšanas – nodošanas aktā, ko apliecina SIA „Līvānu siltums” pārstāvja saskaņošanas-pieņemšanas paraksts.
4. Inženierkomunikāciju izbūves izpildshēmu jāiesniedz SIA „Līvānu siltums” administrācijā - Zaļā ielā 39, Līvānos.

Valdes priekšsēdētājs



V.Priluckis

12 3-6/12/1496 3.jūlijā

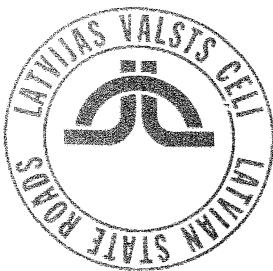

Valsts akciju sabiedrība LATVIJAS VALSTS CEĻI

Latgales reģiona Preiļu nodaļa

Reģistrācijas Nr. 40003344207

Brīvības iela 76, Preiļi, LV-5301 Tālrunis: 653 81373, 653 81374 Fakss: 653 81373 [www.lvceli.lv](http://www.lvceli.lv)  
[preili@lvceli.lv](mailto:preili@lvceli.lv)

Preiļi 19.06.2012 Nr. 4.6.4. / 98

Līvānu novada domei

Tehniskie noteikumi Lāčplēša, Saules, Dzelzceļa un Rūpniecības  
ielas rekonstrukcijas projekta izstrādei Līvānos

Veicot projektēšanu ievērot sekojošus noteikumus:

1. Projektu izstrādāt atbilstoši Līvānu novada teritoriālplānojumam un apbūves noteikumiem.
2. Ņemt vērā transportlīdzekļu sastāvu un līdz ar to projektēt atbilstošu segas konstrukciju, platumus utt.
3. Veicot ielas projektēšanu iesakām izmantot Latvijas standartus LVS 190-6:2009 „Ceļu projektēšanas noteikumi LVS 77-2:2010 ”Ceļa zīmes - 2.daļa: Uzstādīšanas noteikumi”, LR SM apstiprinātās „Rekomendācijas veloceļa projekta izstrādei”, „Gājēju pāreju projektēšanas noteikumi LVS 190-10” utt.
4. Pēc iespējas vairāk samazināt pievienojumu un krustojumu skaitu. Tos projektēt atbilstoši satiksmes sastāvam, un saskaņā ar LVS 190-3:2009 „Ceļu vienlīmeņa mezgli”.
5. Pievienojumos nodrošināt redzamības trīsstūri.
6. Nodrošināt organizētu nokrišņu ūdens atvadi no projektējamām ielas un pieguļošajām teritorijām.
7. Būvprojektā atrisināt visus ar satiksmes organizāciju saistītos jautājumus (Ceļa zīmju nomaiņa, apbraucamā ceļa izbūve, nepieciešamības gadījumā) ielas rekonstrukcijas laikā.
8. Reklāmas vai informācijas objektus izvietot, ievērojot MK noteikumus Nr.402.
9. Projektu izstrādāt licencētai firmai vai sertificētam projektētājam.
10. Projektu skicētajā stadijā un būvprojektu saskaņot VAS “Latvijas Valsts ceļi” Latgales reģiona Preiļu nodaļā.
11. Tehniskie noteikumi derīgi līdz 2013. gada 20. jūnijam

VAS „Latvijas Valsts ceļi”

Latgales reģiona Preiļu nodaļas vadītājs:  R. Griķis

[preili@lvceli.lv](mailto:preili@lvceli.lv); T. 65381373

12 3-6/12/1384



Akciju sabiedrība "Sadales tīkls"  
AUSTRUMU REĢIONS  
Vien. reģ. Nr. 40003857687  
Klusā iela 2, Daugavpils, LV-5417, Latvija  
Tālr. (+371) 80200400, fakss (+371) 65480315, www.st.latvenergo.lv

Preiļos  
22.06.2012. Nr. 30R1E0-06.01/908  
Uz 13.06.2012. Nr. 3-6/12/1747

Līvānu novada domei,  
Rīgas iela 77,  
Līvāni, LV-5316

Tehniskie noteikumi

**Objektam: „Lāčplēša ielas (posmā no Rīgas ielas līdz Lāčplēša ielai 23),  
Saules ielas (posmā no Saules ielas 1 līdz Rīgas ielai), Dzelzceļa ielas (posmā no  
Rīgas ielas līdz Dzelzceļa ielai 21) un Rūpniecības ielas rekonstrukcijai Līvānos,  
Līvānu novadā.”**

1. Izstrādājot projektu ievērot prasības, ko nosaka “Aizsargjoslu likums” un citi  
normatīvie dokumenti.

2. Projektu saskaņot ar AS “Sadales tīkls” Austrumu reģiona Eksploatācijas  
daļas Preiļu nodaļu (Preiļos, Aglonas ielā-60).

3. Nepieciešamības gadījumā paredzēt esošo AS "Sadales tīkls" elektroietaišu  
pārbūvi ārpus apbūves laukuma. Pārbūves nepieciešamības gadījumā griezties ar  
pieteikumu jebkurā AS "Latvenergo" Klientu apkalpošanas centrā (KAC) ar  
pieprasījumu tehnisko noteikumu izsniegšanai elektroietaišu pārbūvei.

4. Objekta elektroapgādes ierīkošanai ar iesniegumu griezties jebkurā AS  
„Latvenergo” Klientu apkalpošanas centrā, saskaņā ar Sabiedrisko pakalpojumu  
regulēšanas komisijas 2012.gada 22.februāra lēmumu Nr.1/5 “Sistēmas pieslēguma  
noteikumi elektroenerģijas sistēmas dalībniekiem”, kuri stājas spēkā no 2012.gada  
1.marta.

5. Būvdarbu veikšanu ar mehānismiem vai zemes rakšanas darbu izpildi  
elektropārvades līniju aizsardzības joslā veikt, saskaņā ar “Aizsargjoslu likumu” un  
saskaņot ar AS “Sadales tīkls” Austrumu reģiona Eksploatācijas daļas Preiļu nodaļu,  
Preiļos Aglonas ielā-60.

Eksploatācijas daļas vadītājs

Edgars Soldāns

Inna Ūdrasola 65310776

12. 28. 6/12/14 50

**1TEHNISKIE NOTEIKUMI Nr.**

**37.6-2/53/2352**

Preiļi

**Datums:** 05.07.2012 **Pamatojums:** 30.06.2012. pieteikums TN saņemšanai

**Pieprasītājs:** Līvānu novada dome

**Kontakttālrunis:** 29143879

**Zemes kadastra Nr.** 7611-003-0330,7611-003-0818,7611-003-1115,7611-003-0815,7611-003-1617

**Objekta adrese:** Lāčplēša iela no Rīgas līdz Lāčplēša ielai 23 Līvāni

**Kādam nolūkam izsniegti tehniskie noteikumi:**

ielas rekonstrukcija.

**TEHNISKO NOTEIKUMU APRAKSTS**

**Paskaidrojums:** Plānotajā darbu zonā atrodas SIA *Lattelecom* sakaru komunikācijas-piekārtie sakaru kabeļi VMOHBU 10x2x0.5 un MHBU 1x4x0.8.

**Veicamo darbu apraksts un TN izpildes nosacījumi:**

|   |   |
|---|---|
| 1 | Projektu izstrādāt uz topogrāfiskā plāna mērogā 1:500, kur jābūt uznestām visām sakaru komunikācijām. Projektā paredzēt pasākumus minētā elektronisko sakaru tīkla aizsardzībai, to funkcionalitātes un piekļuves saglabāšanai atbilstoši Aizsargjoslu likumam un Elektronisko sakaru likumam.   |
| 2 | Tehniskajā projektā ielas rekonstrukcijas profilā paredzēt vietu un projektēt sakaru kanalizācijas izbūvi ar 100mm cauruli un esošo kabeļu pārslēgšanu.   |
| 3 | Ja ielas rekonstrukcijas rezultātā sakaru tīkls atradīsies zem ielas cietā seguma garenvirzienā,tad tehniskā projekta risinājumā jāparedz sakaru tīkla iznešanu un pārslēgšanu ārpus ielas cietā seguma robežām,uz zaļo zonu vai trotuāru.   |
| 4 | Paralēli šķērsojamajiem kabeļiem ielas cietā seguma un trotuāra robežās jāiegulda 100 mm kabeļu kanalizācijas cauruli.   |
| 5 | Šķērsojuma vietās ar apakšzemes sakaru komunikācijām darbus veikt ar rokām, nepielietojot mehānismus, nodrošinot aizsardzību esošajai sakaru apakšzemes kabeļu saimniecībai.<br>Jebkādu darbu veikšana tikai SIA <i>Lattelecom</i> pārstāvja klātbūtnē (tālr. 29164761).   |
| 6 | Ja esošo sakaru tīkla elementu drošības un saglabāšanas prasības nav iespējams izpildīt, tad jāizstrādā tehniskais projekts par esošo sakaru tīklu pārvietošanu. Pirms tehniskā projekta saskaņošanas nepieciešams noslēgt vienošanos ar SIA <i>Lattelecom</i> par esošā sakaru tīkla pārvietošanu.<br><br>Tādā gadījumā objekta tehniskais projekts tiks saskaņots tikai tad, ja pasūtītājs par telekomunikāciju pārbūvēšanu noslēgs vienošanos ar SIA <i>Lattelecom</i> . |
| 7 | Tīkla pārslēgšanas darbu veikšana atļauta tikai SIA,,Lattelecom,, grupas uzņēmumam SIA Citru Solutions. Pārvietošanas darbu veikšanai,pirms pārvietošanas darbu sākuma noslēgt līgumu.<br>Līguma noslēgšanai vērsties SIA Citrus Solutions Rēzeknē,Maskavas ielā 5, tālr.64648003;29340546   |
| 8 | TN derīgi 1 (vienu) gadu no to izdošanas datuma. Papildus nepieciešamā tehniskā informācija saņemama Preiļi Raiņa b. 21, tālr. 29164761.<br>Šo noteikumu izsniedzējs ir SIA <i>Lattelecom</i>   |

**Piezīmes:** Saskaņā ar Elektronisko sakaru likuma 18 punkta 3 daļu elektronisko sakaru tīklu pēc nekustamā īpašumā īpašnieka vai valdītāja prasības pārvieto par attiecīgā nekustamā īpašuma īpašnieka vai valdītāja līdzekļiem.

12 0-6/12/1552

SIA Lattelecom  
Vienotais reģ. nr. 40003052786  
PVN reģ. nr. LV40003052786

Dzirnavu iela 105, Rīga LV 1011  
Tālr.: +371 67055000  
Fakss: +371 67055481

lattelecom@lattelecom.lv  
www.lattelecom.lv

lattelecom

**Projekta izstrādes gadījumā to saskaņot ar:**

1. **SIA „Lattelecom” RBAD TILAN RLIG Līniju uzraudzības inspektoru**  
Preiļos, Raiņa b. 21, tālr. 29164761.

**Pēc darbu veikšanas izpilddokumentācija nododama**

Preiļos, Raiņa b. 21, tālr. 29164761.

**Tehniskos noteikumus sagatavoja SIA**  
**Lattelecom :**  
**amats, tālrunis:**

**Datums:**

**Paraksts:**

**SIA Lattelecom RBAD TILAN RLIG**

Vladislavs Stašuls  
Līniju uzraudzības inspektors 29164761

07.05.2012.



**1TEHNISKIE NOTEIKUMI Nr.**

**37.6-2/53/2356**

Preiļi

**Datums:** 05.07.2012 **Pamatojums:** 30.06.2012. pieteikums TN saņemšanai

**Pieprasītājs:** Līvānu novada dome

**Kontakttālrunis:** 29143879

**Zemes kadastra Nr.** 7611-003-0330,7611-003-0818,7611-003-1115,7611-003-0815,7611-003-1617

**Objekta adrese:** Dzelzceļa iela no Rīgas ielas līdz Dzelzceļa 21 Līvāni

**Kādam nolūkam izsniegti tehniskie noteikumi:**

ielas rekonstrukcija.

**TEHNISKO NOTEIKUMU APRAKSTS**

**Paskaidrojums:** Plānotajā darbu zonā atrodas SIA Lattelecom sakaru komunikācijas-sakaru kanalizācija.

**Veicamo darbu apraksts un TN izpildes nosacījumi:**

|   |   |
|---|---|
| 1 | Projektu izstrādāt uz topogrāfiskā plāna mērogā 1:500, kur jābūt uznestām visām sakaru komunikācijām. Projektā paredzēt pasākumus minētā elektronisko sakaru tīkla aizsardzībai, to funkcionalitātes un piekļuves saglabāšanai atbilstoši Aizsargjoslu likumam un Elektronisko sakaru likumam.   |
| 2 | Tehniskajā projektā paredzēt esošo kanalizācijas lūku nomaiņu ar Lattelecom logotipu   |
| 3 | Ja ielas rekonstrukcijas rezultātā sakaru tīkls atradīsies zem ielas cietā seguma garenvirzienā,tad tehniskā projekta risinājumā jāparedz sakaru tīkla iznešanu un pārslēgšanu ārpus ielas cietā seguma robežām,uz zaļo zonu vai trotuāru.   |
| 4 | Paralēli šķērsojamajiem kabeļiem ielas cietā seguma un trotuāra robežās jāiegulda 100 mm kabeļu kanalizācijas cauruli.   |
| 5 | Šķērsojuma vietās ar apakšzemes sakaru komunikācijām darbus veikt ar rokām, nepielietojot mehānismus, nodrošinot aizsardzību esošajai sakaru apakšzemes kabeļu saimniecībai.<br>Jebkādu darbu veikšana tikai SIA Lattelecom pārstāvja klātbūtnē (tālr. 29164761).   |
| 6 | Ja esošo sakaru tīkla elementu drošības un saglabāšanas prasības nav iespējams izpildīt, tad jāizstrādā tehniskais projekts par esošo sakaru tīklu pārvietošanu. Pirms tehniskā projekta saskaņošanas nepieciešams noslēgt vienošanos ar SIA Lattelecom par esošā sakaru tīkla pārvietošanu.<br><br>Tādā gadījumā objekta tehniskais projekts tiks saskaņots tikai tad, ja pasūtītājs par telekomunikāciju pārbūvēšanu noslēgs vienošanos ar SIA Lattelecom. |
| 7 | Tīkla pārslēgšanas darbu veikšana atļauta tikai SIA„Lattelecom,, grupas uzņēmumam SIA Citru Solutions. Pārvietošanas darbu veikšanai,pirms pārvietošanas darbu sākuma noslēgt līgumu.<br>Līguma noslēgšanai vērsties SIA Citrus Solutions Rēzeknē,Maskavas ielā 5, tālr.64648003;29340546   |
| 8 | TN derīgi 1 (vienu) gadu no to izdošanas datuma. Papildus nepieciešamā tehniskā informācija saņemama Preiļi Raiņa b. 21, tālr. 29164761.<br>Šo noteikumu izsniedzējs ir SIA Lattelecom   |

**Piezīmes:** Saskaņā ar Elektronisko sakaru likuma 18 punkta 3 daļu elektronisko sakaru tīklu pēc nekustamā īpašumā īpašnieka vai valdītāja prasības pārvieto par attiecīgā nekustamā īpašuma īpašnieka vai valdītāja līdzekļiem.

**Projekta izstrādes gadījumā to saskaņot ar:**

12. 9. 2012.  
3-6/12/1555

SIA Lattelecom  
Vienotais reģ. nr. 40003052786  
PVN reģ. nr. LV40003052786

Dzirnavu iela 105, Rīga LV 1011  
Tālr.: +371 67055000  
Fakss: +371 67055481

lattelecom@lattelecom.lv  
www.lattelecom.lv

lattelecom

1. **SIA „Lattelecom” RĢAD TILAN RLIG Līniju uzraudzības inspektorū**

Preiļos, Raiņa b. 21, tālr. 29164761.

**Pēc darbu veikšanas izpildedokumentācija nododama**

Preiļos, Raiņa b. 21, tālr. 29164761.

**Tehniskos noteikumus sagatavoja SIA**

**Lattelecom :**

**amats, tālrunis:**

**Datums:**


**Paraksts:**

**SIA Lattelecom RĢAD TILAN RLIG**

Vladislavs Stašuls

Līniju uzraudzības inspektors, 29164761

07.05.2012.

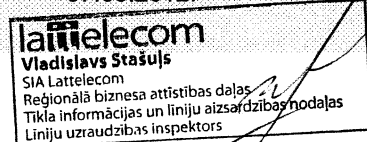

SIA Lattelecom  
Vienotais reģ. nr. 40003052786  
PVN reģ. nr. LV40003052786

Dzirnavu iela 105, Rīga LV 1011  
Tālr.: +371 67055000  
Fakss: +371 67055481

lattelecom@lattelecom.lv  
www.lattelecom.lv

lattelecom

**1TEHNISKIE NOTEIKUMI Nr.**

**37.6-2/53/2355**

Preiļi

**Datums:** 05.07.2012 **Pamatojums:** 30.06.2012. pieteikums TN saņemšanai

**Pieprasītājs:** Līvānu novada dome

**Kontakttālrunis:** 29143879

**Zemes kadastra Nr.** 7611-003-0330,7611-003-0818,7611-003-1115,7611-003-0815,7611-003-1617

**Objekta adrese:** Saules iela no Saules 1 līdz Rīgas ielai Līvāni

**Kādam nolūkam izsniegti tehniskie noteikumi:**

ielas rekonstrukcija.

**TEHNISKO NOTEIKUMU APRAKSTS**

**Paskaidrojums:** Plānotajā darbu zonā atrodas SIA *Lattelecom* sakaru komunikācijas- sakaru kabeļi VMOHBU 10x2x0.5 gruntī.

**Veicamo darbu apraksts un TN izpildes nosacījumi:**

|   |   |
|---|---|
| 1 | Projektu izstrādāt uz topogrāfiskā plāna mērogā 1:500, kur jābūt uznestām visām sakaru komunikācijām. Projektā paredzēt pasākumus minētā elektronisko sakaru tīkla aizsardzībai, to funkcionalitātes un piekļuves saglabāšanai atbilstoši Aizsargjoslu likumam un Elektronisko sakaru likumam.   |
| 2 | Tehniskajā projektā ielas rekonstrukcijas profilā paredzēt vietu un projektēt sakaru kanalizācijas izbūvi ar 100mm cauruli no KA111 Rīgas ielā pa Saules ielu un esošo kabeļu pārslēgšanu jaunizbūvētajā kanalizācijā.<br>Esošo kanalizācijas aku lūku nomainīt ar Lettelecom logotipu.   |
| 3 | Ja ielas rekonstrukcijas rezultātā sakaru tīkls atradīsies zem ielas cietā seguma garenvirzienā, tad tehniskā projekta risinājumā jāparedz sakaru tīkla iznešanu un pārslēgšanu ārpus ielas cietā seguma robežām, uz zaļo zonu vai trotuāru.   |
| 4 | Paralēli šķērsojamajiem kabeļiem ielas cietā seguma un trotuāra robežās jāiegulda 100 mm kabeļu kanalizācijas cauruli.   |
| 5 | Šķērsojuma vietās ar apakšzemes sakaru komunikācijām darbus veikt ar rokām, nepielietojot mehānismus, nodrošinot aizsardzību esošajai sakaru apakšzemes kabeļu saimniecībai.<br>Jebkādu darbu veikšana tikai SIA <i>Lattelecom</i> pārstāvja klātbūtnē (tālr. 29164761).   |
| 6 | Ja esošo sakaru tīkla elementu drošības un saglabāšanas prasības nav iespējams izpildīt, tad jāizstrādā tehniskais projekts par esošo sakaru tīklu pārvietošanu. Pirms tehniskā projekta saskaņošanas nepieciešams noslēgt vienošanos ar SIA <i>Lattelecom</i> par esošā sakaru tīkla pārvietošanu.<br><br>Tādā gadījumā objekta tehniskais projekts tiks saskaņots tikai tad, ja pasūtītājs par telekomunikāciju pārbūvēšanu noslēgs vienošanos ar SIA <i>Lattelecom</i> . |
| 7 | Tīkla pārslēgšanas darbu veikšana atļauta tikai SIA „Lattelecom”, grupas uzņēmumam SIA Citrus Solutions. Pārvietošanas darbu veikšanai, pirms pārvietošanas darbu sākuma noslēgt līgumu.<br>Līguma noslēgšanai vērsties SIA Citrus Solutions Rēzeknē, Maskavas ielā 5, tālr. 64648003; 29340546   |
| 8 | TN derīgi 1 (vienu) gadu no to izdošanas datuma. Papildus nepieciešamā tehniskā informācija saņemama Preiļi Raiņa b. 21, tālr. 29164761.<br>Šo noteikumu izsniedzējs ir SIA <i>Lattelecom</i>   |

**Piezīmes:** Saskaņā ar Elektronisko sakaru likuma 18. punkta 3. daļu elektronisko sakaru tīklu pēc nekustamā īpašuma īpašnieka vai valdītāja prasības pārvieto par attiecīgā nekustamā īpašuma īpašnieka vai valdītāja līdzekļiem.

12 3-6/12/1554

SIA Lattelecom  
Vienotais reģ. nr. 40003052786  
PVN reģ. nr. LV40003052786

Dzirnavu iela 105, Rīga LV 1011  
Tālr.: +371 67055000  
Fakss: +371 67055481

lattelecom@lattelecom.lv  
www.lattelecom.lv

lattelecom

**Projekta izstrādes gadījumā to saskaņot ar:**

1. **SIA „Lattelecom” RBAD TILAN RLIG Līniju uzraudzības inspektoru**  
Preiļos, Raiņa b. 21, tālr. 29164761.

**Pēc darbu veikšanas izpilddokumentācija nododama**

Preiļos, Raiņa b. 21, tālr. 29164761.


**Tehniskos noteikumus sagatavoja SIA  
Lattelecom :  
amats, tālrunis:**

**Datums:**

**Paraksts:**

**SIA Lattelecom RBAD TILAN RLIG**

Vladislavs Stašuls  
Līniju uzraudzības inspektors, 29164761  
07.05.2012.

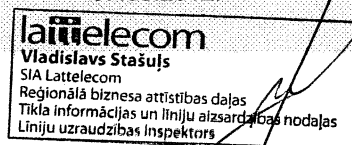

SIA Lattelecom  
Vienotais reģ. nr. 40003052786  
PVN reģ. nr. LV40003052786

Dzirnavu iela 105, Rīga LV 1011  
Tālr.: +371 67055000  
Fakss: +371 67055481

lattelecom@lattelecom.lv  
www.lattelecom.lv

lattelecom

**1TEHNISKIE NOTEIKUMI Nr.**

**37.6-2/53/2354**

Preiļi

**Datums:** 05.07.2012 **Pamatojums:** 30.06.2012. pieteikums TN saņemšanai

**Pieprasītājs:** Līvānu novada dome

**Kontakttālrunis:** 29143879

**Zemes kadastra Nr.** 7611-003-0330,7611-003-0818,7611-003-1115,7611-003-0815,7611-003-1617

**Objekta adrese:** Rūpniecības iela Līvāni

**Kādam nolūkam izsniegti tehniskie noteikumi:**

ielas rekonstrukcija.

**TEHNISKO NOTEIKUMU APRAKSTS**

**Paskaidrojums:** Plānotajā darbu zonā atrodas SIA Lattelecom sakaru komunikācijas-sakaru kanalizācija .

**Veicamo darbu apraksts un TN izpildes nosacījumi:**

|   |   |
|---|---|
| 1 | Projektu izstrādāt uz topogrāfiskā plāna mērogā 1:500, kur jābūt uznestām visām sakaru komunikācijām. Projektā paredzēt pasākumus minētā elektronisko sakaru tīkla aizsardzībai, to funkcionalitātes un piekļuves saglabāšanai atbilstoši Aizsargjoslu likumam un Elektronisko sakaru likumam.   |
| 2 | Tehniskajā projektā paredzēt esošo kanalizācijas lūku nomainīšanu ar Lattelecom logotipu   |
| 3 | Ja ielas rekonstrukcijas rezultātā sakaru tīkls atradīsies zem ielas cietā seguma garenvirzienā,tad tehniskā projekta risinājumā jāparedz sakaru tīkla iznešanu un pārslēgšanu ārpus ielas cietā seguma robežām,uz zaļo zonu vai trotuāru.   |
| 4 | Paralēli šķērsojamajiem kabeļiem ielas cietā seguma un trotuāra robežās jāiegulda 100 mm kabeļu kanalizācijas cauruli.   |
| 5 | Šķērsojuma vietās ar apakšzemes sakaru komunikācijām darbus veikt ar rokām, nepielietojot mehānismus, nodrošinot aizsardzību esošajai sakaru apakšzemes kabeļu saimniecībai.<br>Jebkādu darbu veikšana tikai SIA Lattelecom pārstāvja klātbūtnē (tālr. 29164761).   |
| 6 | Ja esošo sakaru tīkla elementu drošības un saglabāšanas prasības nav iespējams izpildīt, tad jāizstrādā tehniskais projekts par esošo sakaru tīklu pārvietošanu. Pirms tehniskā projekta saskaņošanas nepieciešams noslēgt vienošanos ar SIA Lattelecom par esošā sakaru tīkla pārvietošanu.<br><br>Tādā gadījumā objekta tehniskais projekts tiks saskaņots tikai tad, ja pasūtītājs par telekomunikāciju pārbūvēšanu noslēgs vienošanos ar SIA Lattelecom. |
| 7 | Tīkla pārslēgšanas darbu veikšana atļauta tikai SIA,,Lattelecom,, grupas uzņēmumam SIA Citru Solutions. Pārvietošanas darbu veikšanai,pirms pārvietošanas darbu sākuma noslēgt līgumu.<br>Līguma noslēgšanai vērsties SIA Citrus Solutions Rēzeknē,Maskavas ielā 5, tālr.64648003;29340546   |
| 8 | TN derīgi 1 (vienu) gadu no to izdošanas datuma. Papildus nepieciešamā tehniskā informācija saņemama Preiļi Raiņa b. 21, tālr. 29164761.<br>Šo noteikumu izsniedzējs ir SIA Lattelecom   |

**Piezīmes:** Saskaņā ar Elektronisko sakaru likuma 18 punkta 3 daļu elektronisko sakaru tīklu pēc nekustamā īpašumā īpašnieka vai valdītāja prasības pārvieto par attiecīgā nekustamā īpašuma īpašnieka vai valdītāja līdzekļiem.

**Projekta izstrādes gadījumā to saskaņot ar:**

12 3-6/12/1553

SIA Lattelecom  
Vienotais reģ. nr. 40003052786  
PVN reģ. nr. LV40003052786

Dzirnavu iela 105, Rīga LV 1011  
Tālr.: +371 67055000  
Fakss: +371 67055481

lattelecom@lattelecom.lv  
www.lattelecom.lv

lattelecom

1. **SIA „Lattelecom” RBAD TILAN RLIG Līniju uzraudzības inspektoru**

Preiļos, Raiņa b. 21, tālr. 29164761.

**Pēc darbu veikšanas izpilddokumentācija nododama**

Preiļos, Raiņa b. 21, tālr. 29164761.

**Tehniskos noteikumus sagatavoja SIA**

**Lattelecom :**

**amats, tālrunis:**

**Datums:**

**Paraksts:**

**SIA Lattelecom RBAD TILAN RLIG**

Līniju uzraudzības inspektors, 29164761

Vladislavs Stašuls  
SIA Lattelecom  
05.08.2012.  
SIA Lattelecom  
Reģionālā biznesa attīstības daļa  
Tīkla informācijas un līniju aizsardzības nodaļa  
Līniju uzraudzības inspektors

## TEHNISKIE NOTEIKUMI

Jēkabpils Nr. 33-6/1536  
Uz 27.06.2012 Nr. 1536/33-6  
Klienta Nr. 19.06.2012  
TN

Līvānu novada domes izpilddirektora p.i.  
A.Smelcera kgam  
Rīgas iela 77, Līvāni, LV-5316

Par Lāčplēša, Saules, Dzelzceļa un  
Rūpniecības ielu posmu rekonstrukciju,  
Līvānos, Līvānu novadā.

Atbildot uz Jūsu iesniegumu par tehniskajiem noteikumiem Lāčplēša ielas (posmā no Rīgas ielas līdz Lāčplēša ielai 23), Saules ielas (posmā no Saules ielas 1 līdz Rīgas ielai), Dzelzceļa ielas (posmā no Rīgas ielas līdz Dzelzceļa ielai 21) un Rūpniecības ielas rekonstrukcijai Līvānos, Līvānu novadā, akciju sabiedrības “Latvijas Gāze” (turpmāk – Sabiedrība) Jēkabpils iecirknis informē, ka veicot tehniskā projekta izstrādi jāievēro šādi noteikumi:

- minētajā teritorijā izbūvēti zemā spiediena sadales gāzesvadi.

Informāciju par esošo zemā spiediena sadales gāzesvadiem un gāzesvadu iekārtu novietnēm var saņemt Sabiedrības Jēkabpils iecirknī, Saules ielā 12-40, Līvānos, tālr. 653 42906.

**Izstrādājot tehnisko projektu par Lāčplēša ielas (posmā no Rīgas ielas līdz Lāčplēša ielai 23), Saules ielas (posmā no Saules ielas 1 līdz Rīgas ielai), Dzelzceļa ielas (posmā no Rīgas ielas līdz Dzelzceļa ielai 21) un Rūpniecības ielas rekonstrukcijai Līvānos, Līvānu novadā, jāievēro šādi nosacījumi:**

- 1) projektā uzrādīt esošo vidējā un zemā spiediena gāzesvadu un gāzesvadu iekārtu novietnes;
- 2) precizēt gāzesvadu dziļumus dabā, pieaicinot Sabiedrības Jēkabpils iecirkņa pārstāvi, tālrunis 653 42906;
- 3) veikt pasākumus esošo gāzesvadu un to iekārtu saglabāšanai;
- 4) projektu izstrādāt atbilstoši spēkā esošiem normatīvajiem dokumentiem, skicētajā stadijā saskaņot ar Sabiedrības Jēkabpils iecirkni;
- 5) ja rekonstrukcijas un projektēšanas gaitā rodas nepieciešamība gāzesvadu pārlīkšanai, šiem darbiem jāizņem atsevišķi tehniskie noteikumi. Gāzesvadu pārlīkšanu, kā arī pārlīkšanai nepieciešamo projektu, pasūta un veic pasūtītājs saviem spēkiem par ielas renovācijai un/vai rekonstrukcijai paredzētajiem līdzekļiem. Gāzesvadu armatūru kapes jā saglabā, nepieciešamības gadījumā – jāpāceļ vai jāpazemina; kondensāta savācēju caurules jāpagarina vai jāsaīsina.

12 3 9. jūlijs  
6/12/1548


- 6) kapju pacelšanu (pazemināšanu) veic pasūtītājs saviem spēkiem par ielas renovācijai un/vai rekonstrukcijai paredzētajiem līdzekļiem, saskaņā ar LV NS GS 17:2010;
- 7) gāzes bīstamos darbus – kondensāta savācēju cauruļu pagarināšanu vai saīsināšanu veic a/s "Latvijas Gāze" Jēkabpils iecirknis pēc pasūtītāja rakstiska iesnieguma, kurā garantēta darbu apmaksa.

Izstrādāto tehnisko projektu **saskaņot ar Sabiedrības Jēkabpils iecirkni.**

Pielikumā – esošo gāzesvadu shēma.

Komercpilnvarnieks  
Jēkabpils iecirkņa vadītājs

A.Martukāne  
652 37508

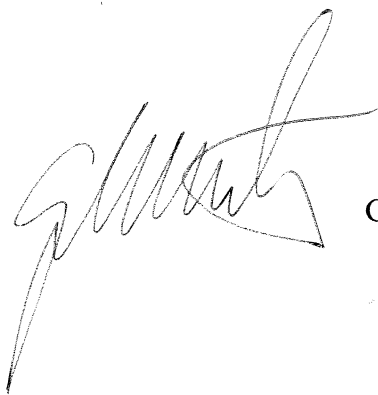

G. Martukāns.

