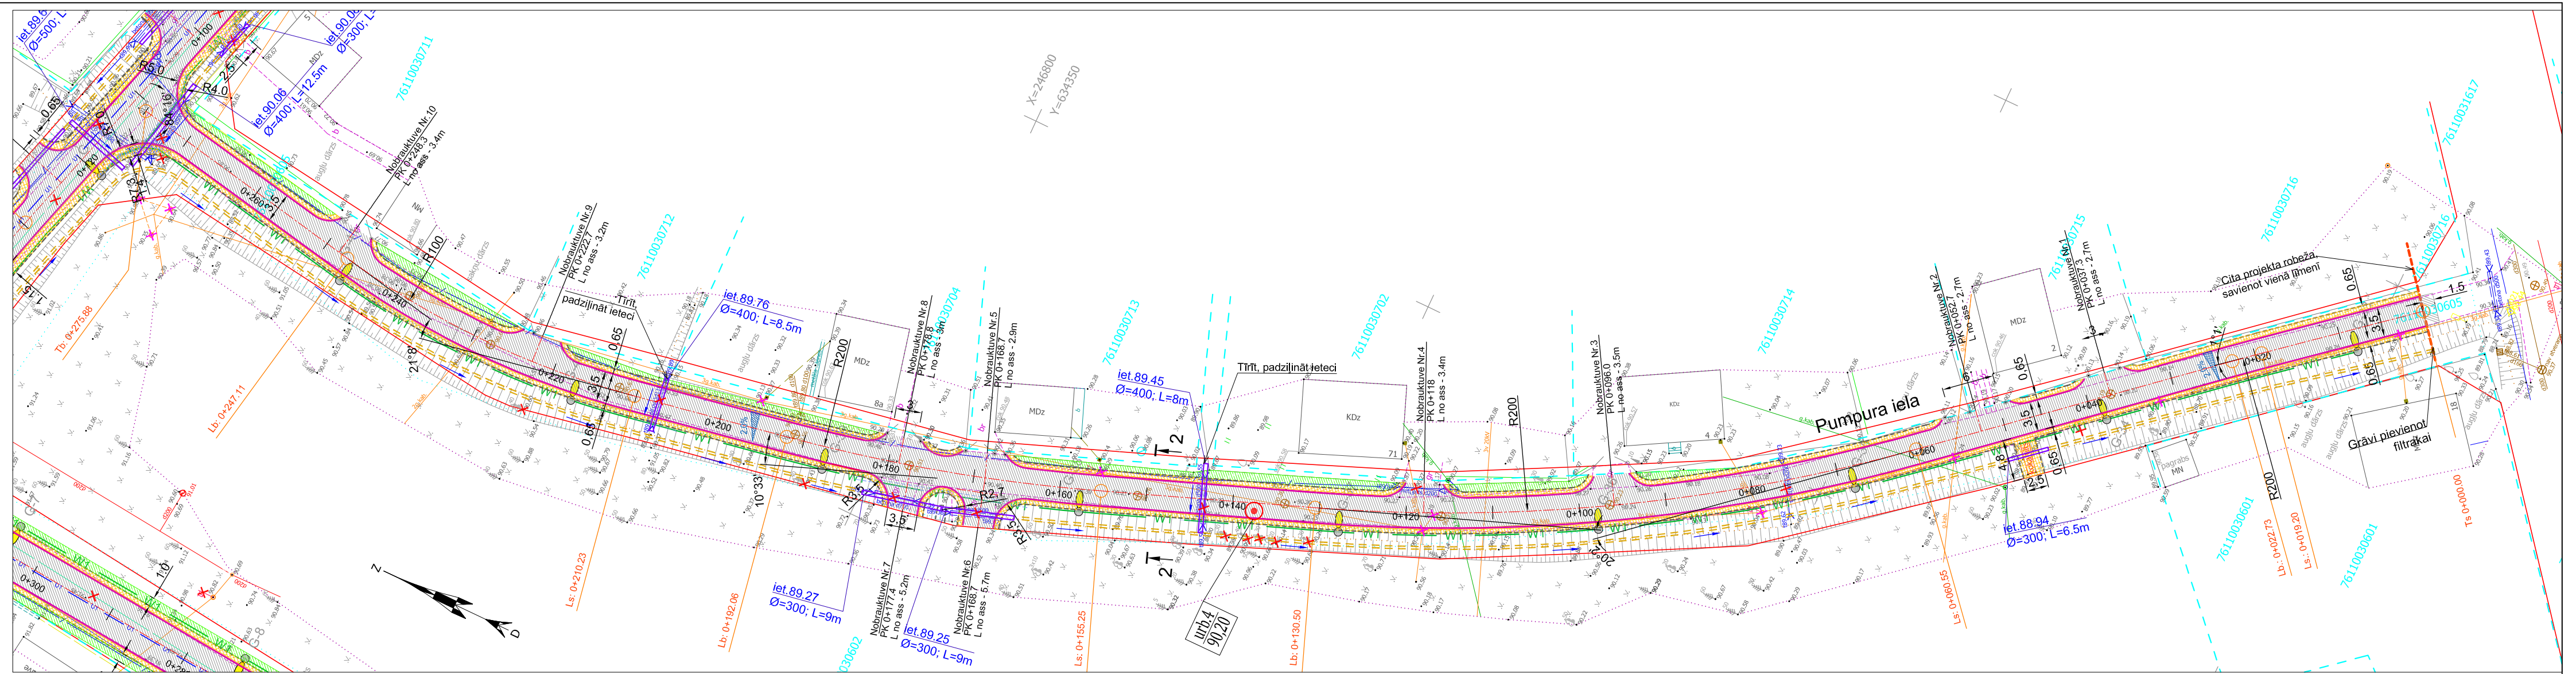

Trases piesaistes punktu koordinātes

P_NR	PIEZ	Position X	Position Y
0+000	TS	634398.6020	246646.1436
0+019.2	LS	634386.2915	246660.8734
0+020		634385.7796	246661.4836
0+022.73	LB	634384.0050	246663.5669
0+040		634372.6968	246676.6229
0+060		634359.6028	246691.7407
0+060.55	LS	634359.2441	246692.1548
0+080		634347.2433	246707.4541
0+100		634336.5137	246724.3225
0+120		634327.5218	246742.1778
0+130.5	LB	634323.5271	246751.8885
0+140		634320.1458	246760.7632
0+155.25	LS	634314.7169	246775.0124
0+160		634313.0776	246779.4738
0+180		634307.3617	246798.6306
0+192.06	LB	634304.8417	246810.4195
0+200		634303.4200	246818.2340
0+210.23	LS	634301.5896	246828.2950
0+220		634300.2808	246837.9785
0+240		634300.6769	246857.9435
0+247.11	LB	634301.7529	246864.9696
0+260		634304.1730	246877.6306
0+275.88	TB	634307.1538	246893.2249

Apzīmējumi

- Zemes īpašumu robeža
- ST — Esošā siltumtrase
- Ū — Esošais ūdensvads
- Esošais sakaru kabelis
- Esošais zemsprieguma elektrokabelis
- Esošā saimnieciskā kanalizācija
- LK — Esošā lietus kanalizācija
- SPK — Esošais kanalizācijas spiedvads
- Esošais apgaismojuma elektrokabelis
- Sarkanā līnija
- Esošais gāzesvads

Projekta apzīmējumi

- Projektētais asfaltbetona segums
- Projektētais šķembu mais. 0/32 segums
- Projektētās ceļa apmales 100*22*15
- Projektētā ceļa nomale
- Projektētais novadgrāvis
- W1 — W1 — Projektētais apgaismojuma kabelis
- U1 — U1 — Projektētais ūdensvads
- Projektētais sakaru kabelis
- Ūdeņu noteces virziens
- Demontējamie objekti
- Demontējamie objekti cita projekta ietvaros
- Urbumi
- Projektētās caurtekas
- iet.89.87 Ø=300; L=9.5m — Caurtekas ietece, diametrs, garums
- Atjaunojamais zālājs
- Rekonstruējamais bruģa segums 20*10*8
- Savienojuma vietu frēzēšana
- G-25 — Projektētās apgaismojuma laternas

Piezīmes:

1. Izmēri un augstuma atzīmes doti metros, kritumi - procentos.
2. Nobrauktuvju platums 3.5 m, noapaļojuma rādiuss 3m, ja plānā nav norādīti citi izmēri.
3. Griezumu skatīt lapā CD15.
4. * Tehniskais projekts "Zaļās ielas (posmā no Raiņa ielas līdz Avotu ielai), Saules ielas (posmā no Avotu ielas līdz Rīgas ielai), Avotu ielas (posmā no Rīgas ielas līdz Saules ielai) un Zemgales ielas rekonstrukcija Līvānos, Līvānu novadā. Izstrādātājs SIA "SKA projekti" 2013.02.

SIA" C PROJEKTI" Valdemāra bulvāris 18, Madona Tālr: 64860952, Fax: 64860951	Pasūtītājs: Līvānu novada dome Reģ.Nr. 90000065595 Adrese: Rīgas iela 77, Līvāni, LV-5316		Rasējuma marka: CD-7

	V. Uzvārds	Paraksts	Dat.	Projekta nosaukums	Rasējuma tips	Mērogs
				Sporta ielas, A.Pumpura ielas, Avotu ielas (posmā no Saules līdz Meža ielai), Meža ielas (posmā no Sporta līdz Avotu ielai), Rožu ielas rekonstrukcija Līvānos, Līvānu novadā.	TP	1:500
Proj. d. vad.	I.Šahno		02.2013.			
Izstrādāja	I. Šahno		02.2013.			
				Rasējuma nosaukums	Lapa	Lapas
Pasūtījuma Nr. 10/2012/19				A.Pumpura ielas plāns	7	20
Arhīva Nr. CP/2013/02/19						