

Apzīmējumi


- Zemes īpašumu robeža
- Esošā siltumtase
- Esošais ūdensvads
- Esošais sakuņu kabelis
- Esošais zemsprieguma elektrokabelis
- Esošā saimnieciskā kanalizācija
- Esošā lietuss kanalizācija
- Esošais kanalizācijas spiedvads
- Esošais apgaismojuma elektrokabelis
- Sarkanā līnija
- Esošais gāzesvads


Projekta apzīmējumi

- [illegible]

Piezīmes.

1. Topogrāfiskos apzīmējumus skatīt vispārīgo rādītāju lapā.
2. Māju pārvienojumi doti nosacīti un precizējami būvdarbu laikā objekta uz vietas, vietu ar ēkas īpašniekiem
3. Ūdensvadam dotie posma garumi uzrādīti starp skateklām un tīkumiem.
4. Segumu atjaunošana paredzēta CD daļā.
5. Pirms darbu uzsākšanas precizēt vai perspektīvais ūdensvads ir izbūvēts un attiecīgi izvēlēties pieslēguma shēmu, vai nu pie esošā, vai pie perspektīvā.
6. Ūdensvadu tīklu rekonstrukcija jāveic pēc esošā tīklu seguma noņemšanas un pirms jaunā seguma uzklāšanas (paredzēta CD sadaļā). Ja būvdarņiem maina izbūves darbu secību, esošā seguma noņemšana un atjaunošana jānosaka jāveic par saviem līdzekļiem.

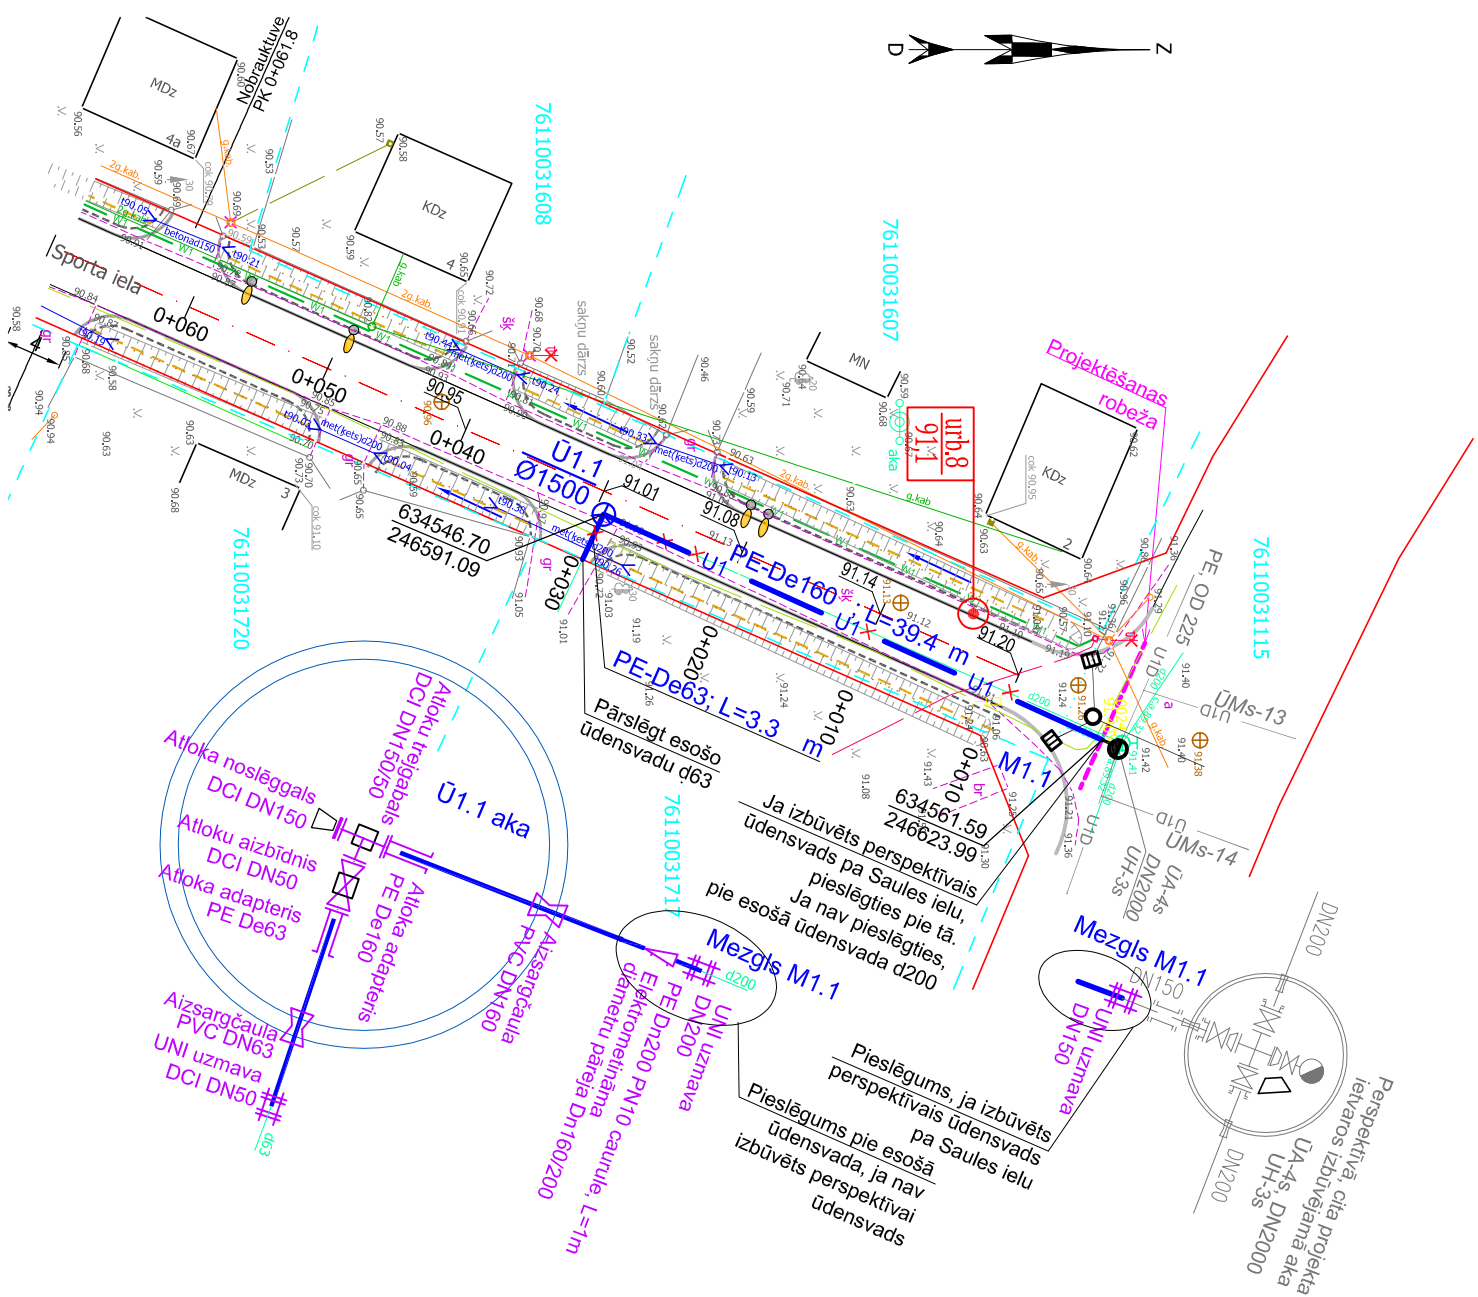

			Rasējuma marka		
SIA "C PROJEKTI"			UKT-2		
Valdemāra bulvāris 18, Madona Tālrunis: 64860952, Fakss: 64860951			Pasūtītājs: Līvānu novada dome Reg.Nr. 90000065595 Adrese: Rīgas iela 77, Līvāni, LV-5316		
ROJEKTI			Projekta nosaukums		
V. Uzvārds	Paraksts	Dat.	Sporta ielas, A.Pumpura ielas, Avotu ielas (posmā no Saules līdz Meža ielai), Meža ielas (posmā no Sporta līdz Avotu ielai), Rožu ielas rekonstrukcija Līvānos, Līvānu novadā.	Rasējuma tips	Mērogs
				TP	
Proj. d. vad.	V.Siņicina-Kulka	02.2013.			
Izstrādāja	V.Siņicina-Kulka	02.2013.			
			Rasējuma nosaukums	Lapa	Lapas
Pasūtītāja Nr. 10/2012/19			Ūdensvada izvērtējuma plāns Sporta ielā	2	11
Atbilsta Nr. CP/2013/02/19					