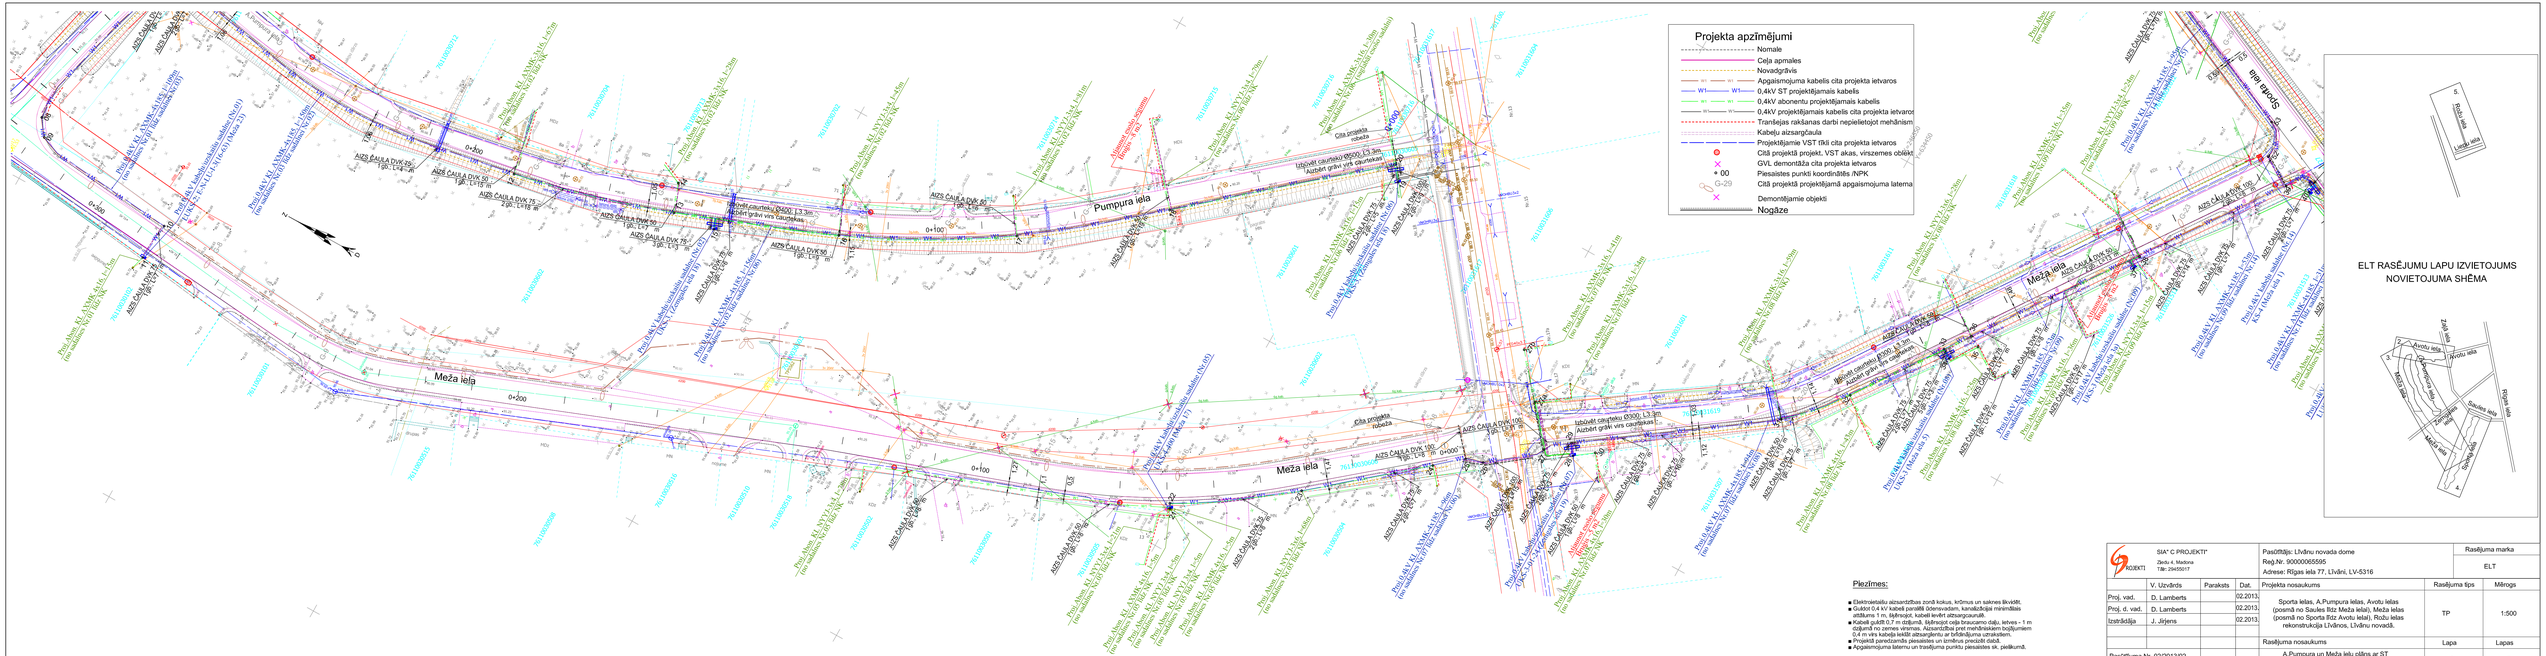
Projekta apzīmējumi
Nomale
Cela apmales
Novadgrāvis
Apgaismojuma kabelis cita projekta ietvaros
0,4kV ST projektējamais kabelis
0,4kV abonentu projektējamais kabelis
0,4kV projektējamais kabelis cita projekta ietvaros
Trasējas raksānas darbi nepieletojot mehānismu
Kabeļu aizsargčaula
Projektējamie VST tīkli cita projekta ietvaros
Citā projektā projekt. VST akas, virszemes objekti
GVL demontāža cita projekta ietvaros
Piesaistes punkti koordinātēs /NPK
Citā projektā projektējamā apgaismojuma laterna
Demontējamie objekti
Nogāze
Pumpura iela
Meža iela
Sporta iela
Cita projekta robeža
Izbūvēt caurteku Ø500 L=3.3m. Aizbērt grāvi virs caurtekas
Piezīmes:
Elektroietaišu aizsardzības zonā kokus, krūmus un saknes likvidēt.
Guldot 0,4 kV kabeli paralēli ūdensvadam, kanalizācijai mierinātais attālums 1 m, šķērsojot, kabeli ievilkt aizsargcaurulē.
Kabeļi guldīt 0.7 m dziļumā, šķērsojot ceļa braucamo daļu, ietves - 1 m dziļumā no zemes virsmas. Aizsardzības pret mehāniskiem bojājumiem 0,4 m virs kabeļa ieklāt aizsarglenšu ar brīdinājuma uzrakstiem.
Projektā paredzamās piesaistes un izmēros precizēt dabā.
Apgaismojuma laternu un trasējuma punktu piesaistes sk. plašākumā.
ELT RASĒJUMU LAPU IZVIETOJUMS NOVIETOJUMA SHĒMA
Sporta iela
Zaļā iela
Avotu iela
Rožu iela
Meža iela
Sauļu iela
Rīgas iela
Jāņogu iela
Ābeļu iela
Smaidu iela
Līvānu iela
Rīdzenes iela
Lejas iela
Ezera iela
Ozolu iela
Līvānu novada dome
Reģ.Nr. 90000065585
Adrese: Rīgas iela 77, Līvāni, LV-5316
SIA" C PROJEKTI"
Zeids A. Madona
Tālr. 29455017
V. Uzvārds
D. Lamberts
J. Jirjens
Sporta laukuma, A.Pumpura ielas, Avotu ielas (posmā no Sauļes līdz Meža ielai), Meža ielas (posmā no Sporta līdz Avotu ielai), Rožu ielas rekonstrukcija Līvānos, Līvānu novadā.
A.Pumpura un Meža ielu plāns ar ST un abonentu elektroapgādes tīkliem
Pasūtījuma Nr. 02/2013/02
Arhīva Nr. CP/2013/03/02
ELT
TP
1:500
4
9