









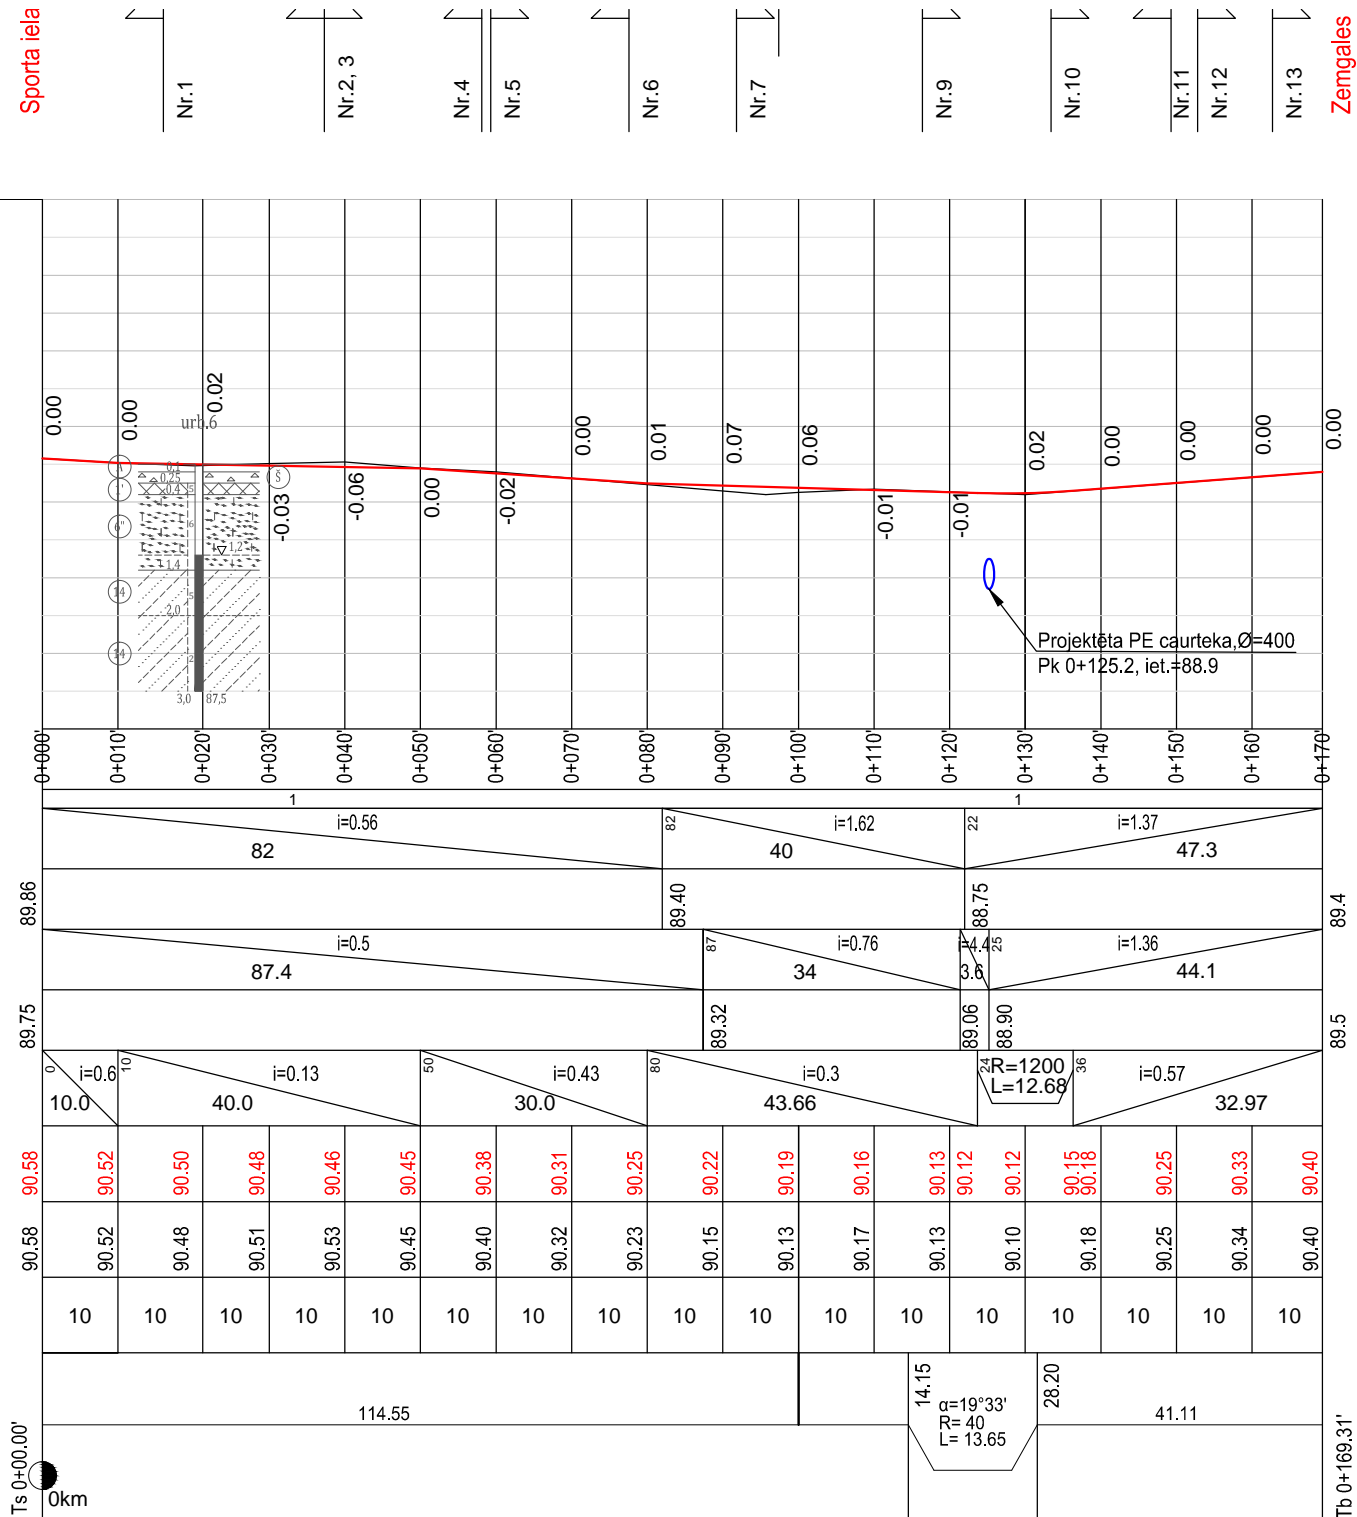

PIKETI		
PROJEKTA DATI	CEĻA SEGAS TIPS	
	KREISAIS SĀNGRĀVIS	KRITUMI (%)
		TEKNES ATZĪME
	LABAIS SĀNGRĀVIS	KRITUMI (%)
		TEKNES ATZĪME
	KRITUMI (%) UN VERT. LĪKNES	
	PROJEKTA ATZĪME (pa ass līniju)	
ZEMES VIRSMAS ATZĪME		
ATTĀLUMI		
PIKETI		
TAISNES UN LĪKNES		
KILOMETRI		

 

α	trases pagrieziena leņķis
R	līknes rādiuss
L	līknes garums
Ts	trases sākums
Tb	trases beigas

Nr.4

t_{IV}	(A)		Asfalts
t_{IV}	(Š)		Dolomīta šķembas
t_{IV}	(1)		Uzbērtā grunts
g_{III}	(6)		Putekljaina smiltis
g_{III}	(7)		Smalka smiltis
g_{III}	(8)		Vidēji rupja smiltis
g_{III}	(14)		Māls
g_{III}	(19)		Morēnas smilšmāls ar granti un oļiem

 <div> <div>SIA " C PROJEKTI"</div> <div>Valdemāra bulvāris 18, Madona</div> <div>Tālr: 64860952</div> </div>				Pasūtītājs: Līvānu novada dome Reģ.Nr. 90000065595 Adrese: Rīgas iela 77, Līvāni, LV-5316		Rasējuma marka	
						CD-10	
	V. Uzvārds	Paraksts	Dat.	Projekta nosaukums	Rasējuma tips	Mērogs	
Proj. d. vad.	I.Šahno		02.2013.	Sporta ielas, A.Pumpura ielas, Avotu ielas (posmā no Saules līdz Meža ielai), Meža ielas (posmā no Sporta līdz Avotu ielai), Rožu ielas rekonstrukcija Līvānos, Līvānu novadā.	TP	Mx 1:1000 My 1:100	
Izstrādāja	I. Šahno		02.2013.				
				Rasējuma nosaukums	Lapa	Lapas	
Pasūtījuma Nr. 10/2012/19				Meža ielas garenprofils (posmā no Sporta līdz Zemgales ielai)	10	20	
Arhīva Nr. CP/2013/02/19							