




Nobrauktuves plānojums ar a/b segumu
M1:100

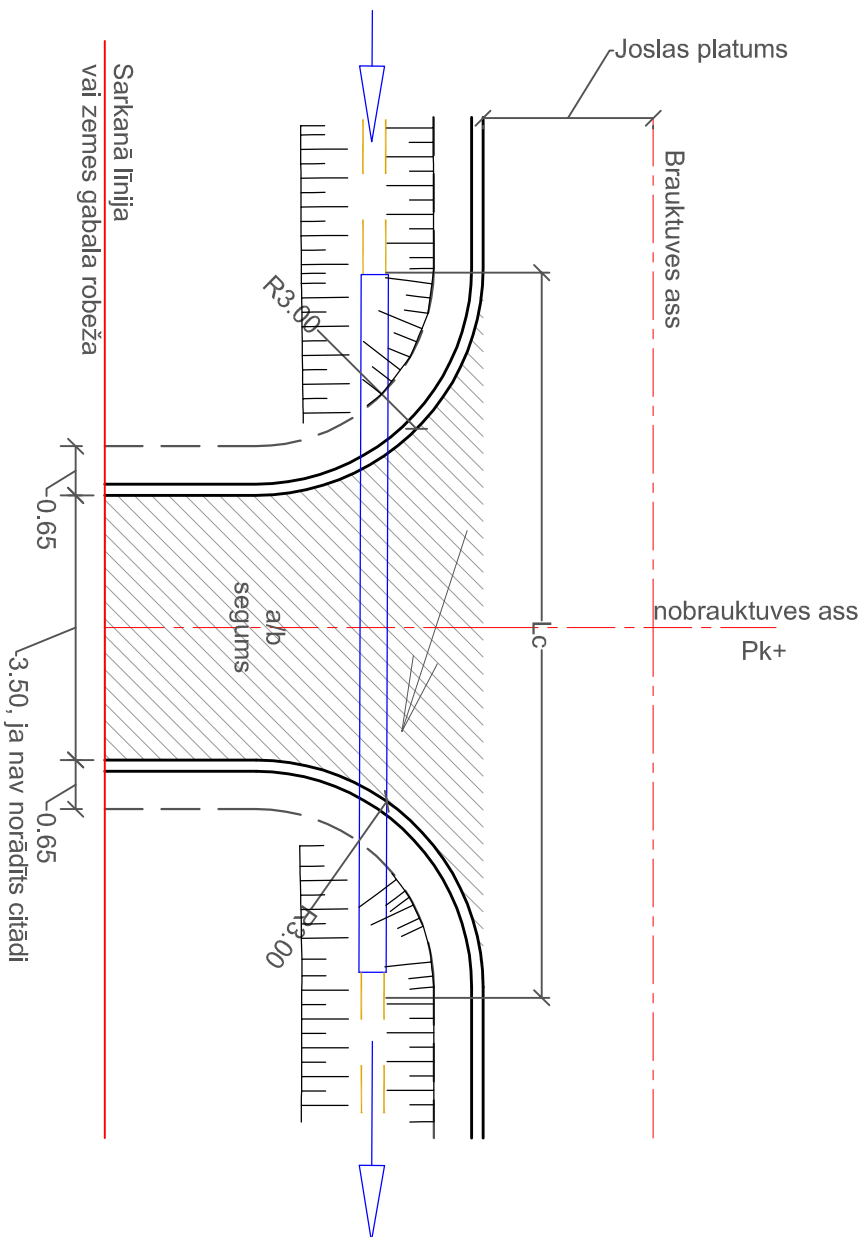

Nobrauktuvju šķērsprofils ar a/b segumu uzbūrumā

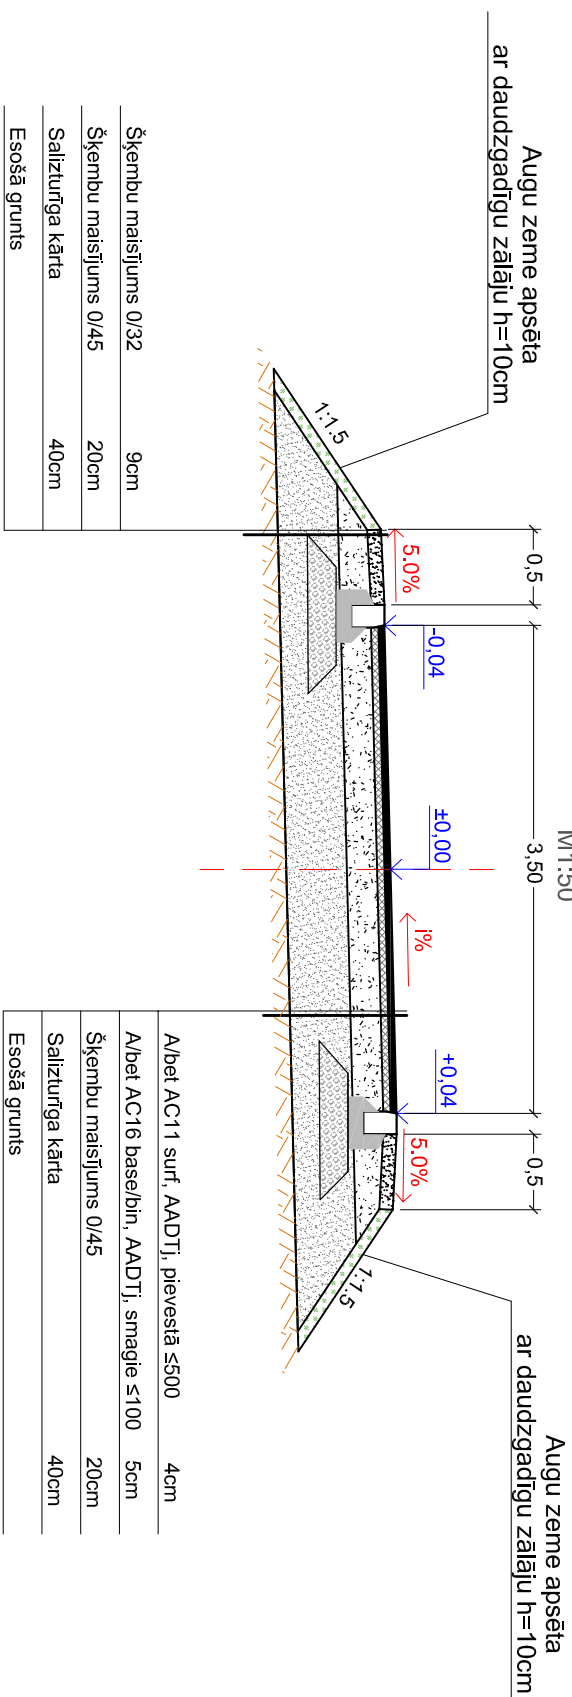

Caurtekas principiālais izbūves risinājums nobrauktuvēm

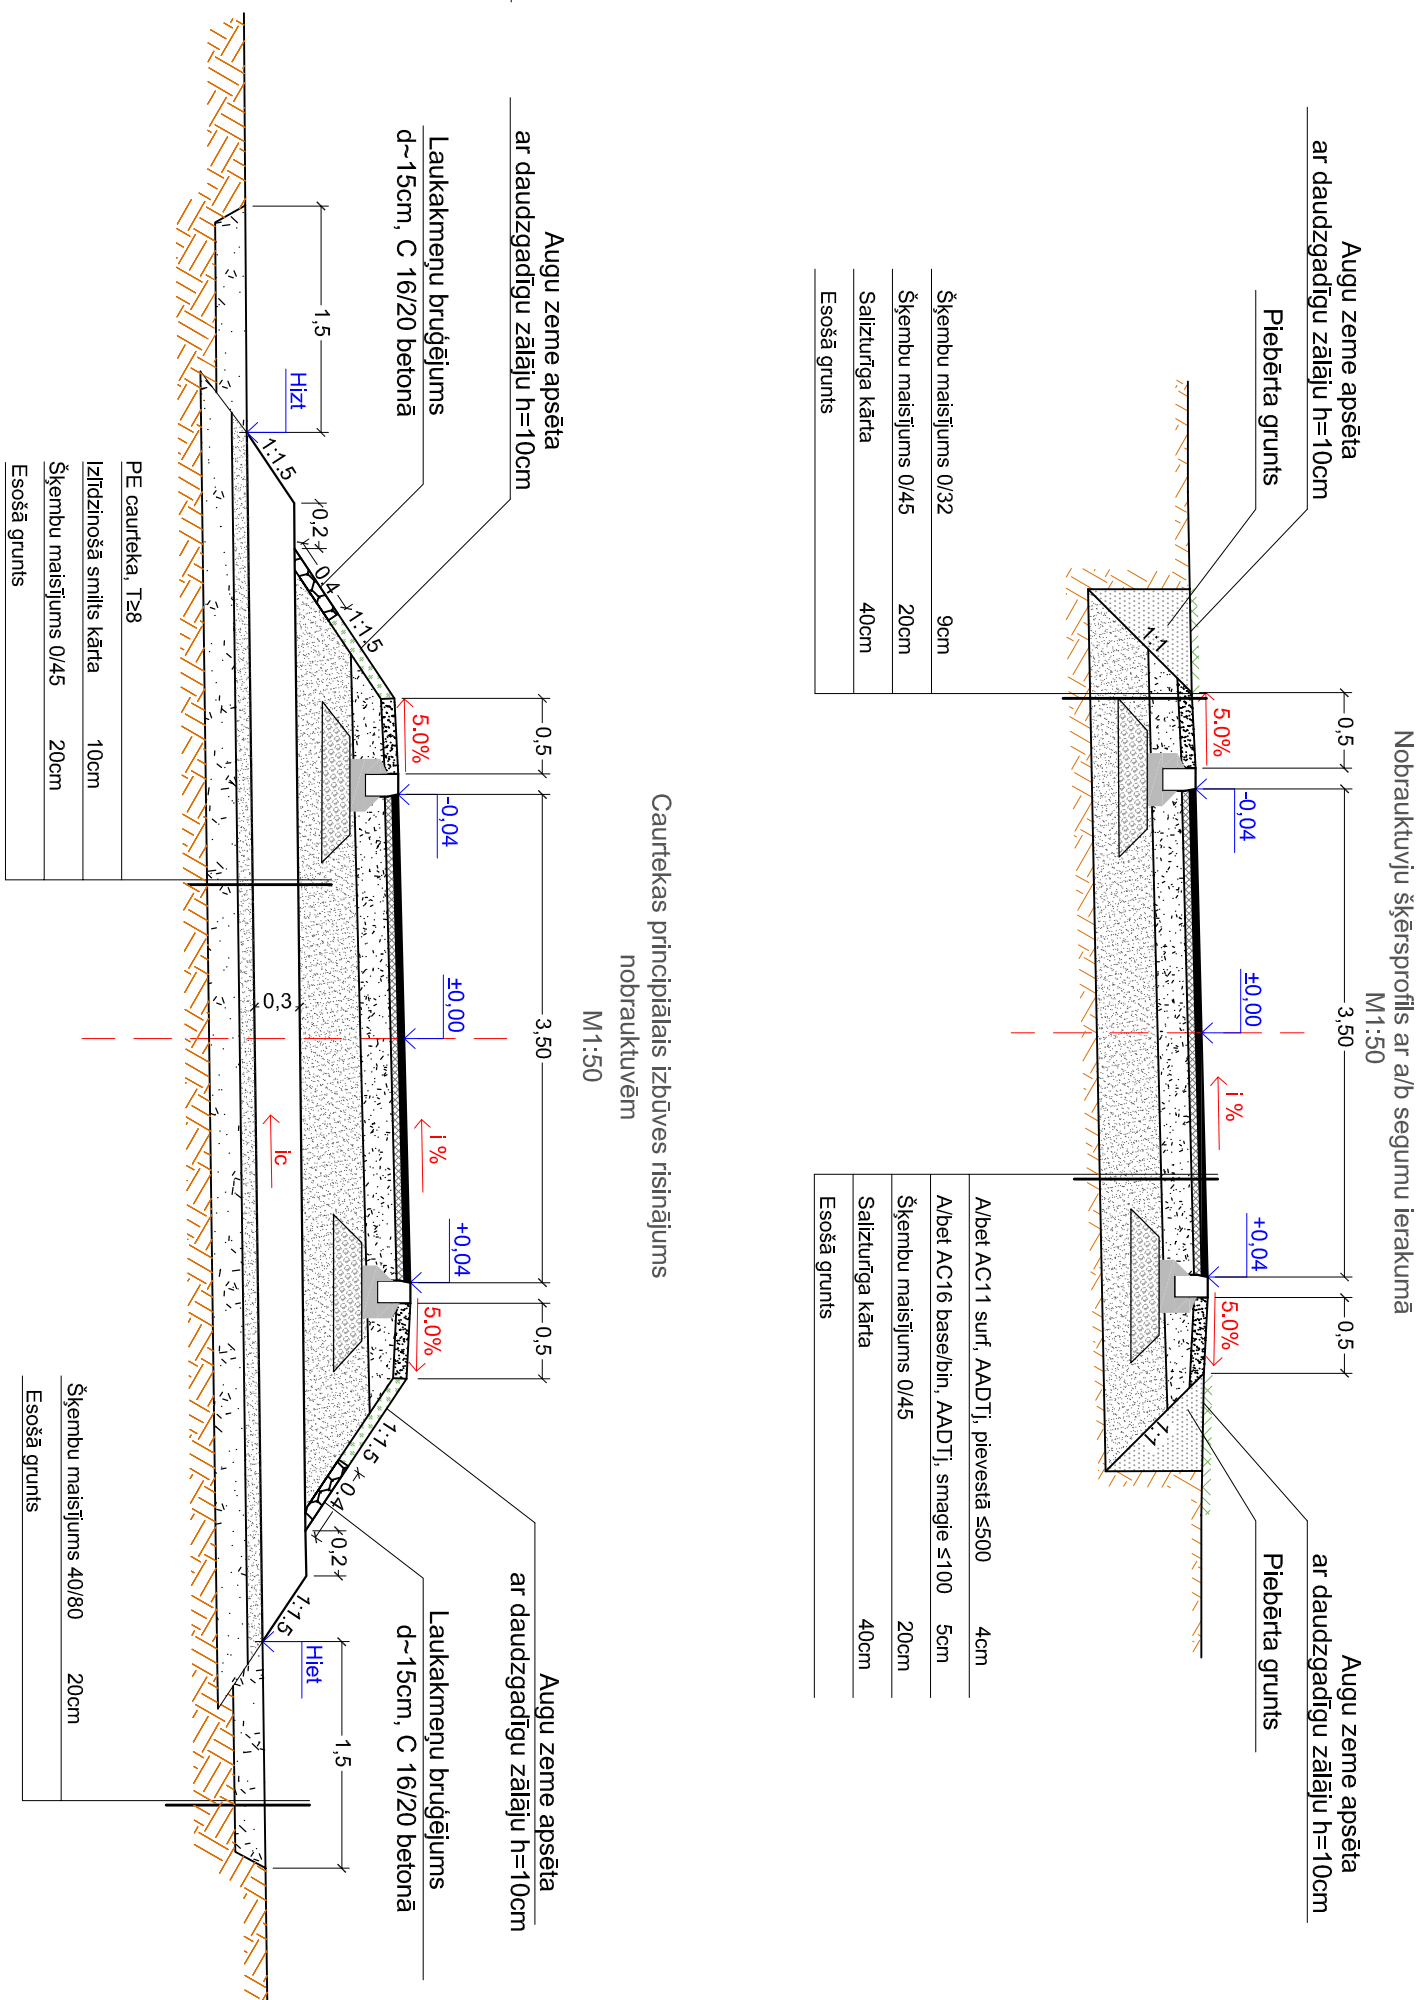

Šķembu maisījums 0/32	9cm
Šķembu maisījums 0/45	20cm
Salizlūgņa kārtā	40cm
Esošā grunts	

Albet AC16 base/bin, AADTi, smagie ≤ 100	5cm
Šķembu maisījums 0/45	20cm
Salizturīga kārtā	40cm
Esošā grunts	


Šķembu maisījums 0/32	9cm
Šķembu maisījums 0/45	20cm
Salizlūnīga kārtā	40cm
Esošā grunts	

A/bet AC;16 base/bin, AAD ₁ , smagie s100	5cm
Šķembu maisījums 0/45	20cm
Salizturīga kāna	40cm
Esošā grunts	

Piezīmes:

1. Izmēri doti metros, augstuma atzīmes relatīvas;

2. Skatīt kopā ar projektēto ielu plānu rasējumiem

 SIA "C. projekti" Valdemāra bulvānis 18, Madona Tālrunis: 64860952, Fakss: 64860951				Pasūtītājs:		Rasējuma marka	
Līvānu novada dome Rīgas iela 77, Līvāni, LV-5316				CD-18			
	Uzdevs	Paraksts	Datums	Projekta nosaukums		Stādīja	Mērogs
Proj. d. vad.	I. Šahno		02.2013.	Sporta ielas, A. Pumpura ielas, Avotu ielas (posmā no Saulies līdz Meža ielai), Meža ielas (posmā no Sporta līdz Avotu ielai), Rožu ielas rekonstrukcija Līvānos, Līvānu novads		TP	b/m
Izstrādāja	I. Medne		02.2013.				
Pasūtītuma Nr. 10/2012/19				Tipveida nobrauktuves		Lapa	Lapu skaits
Apmēra Nr. CP/2013/02/19						18	20