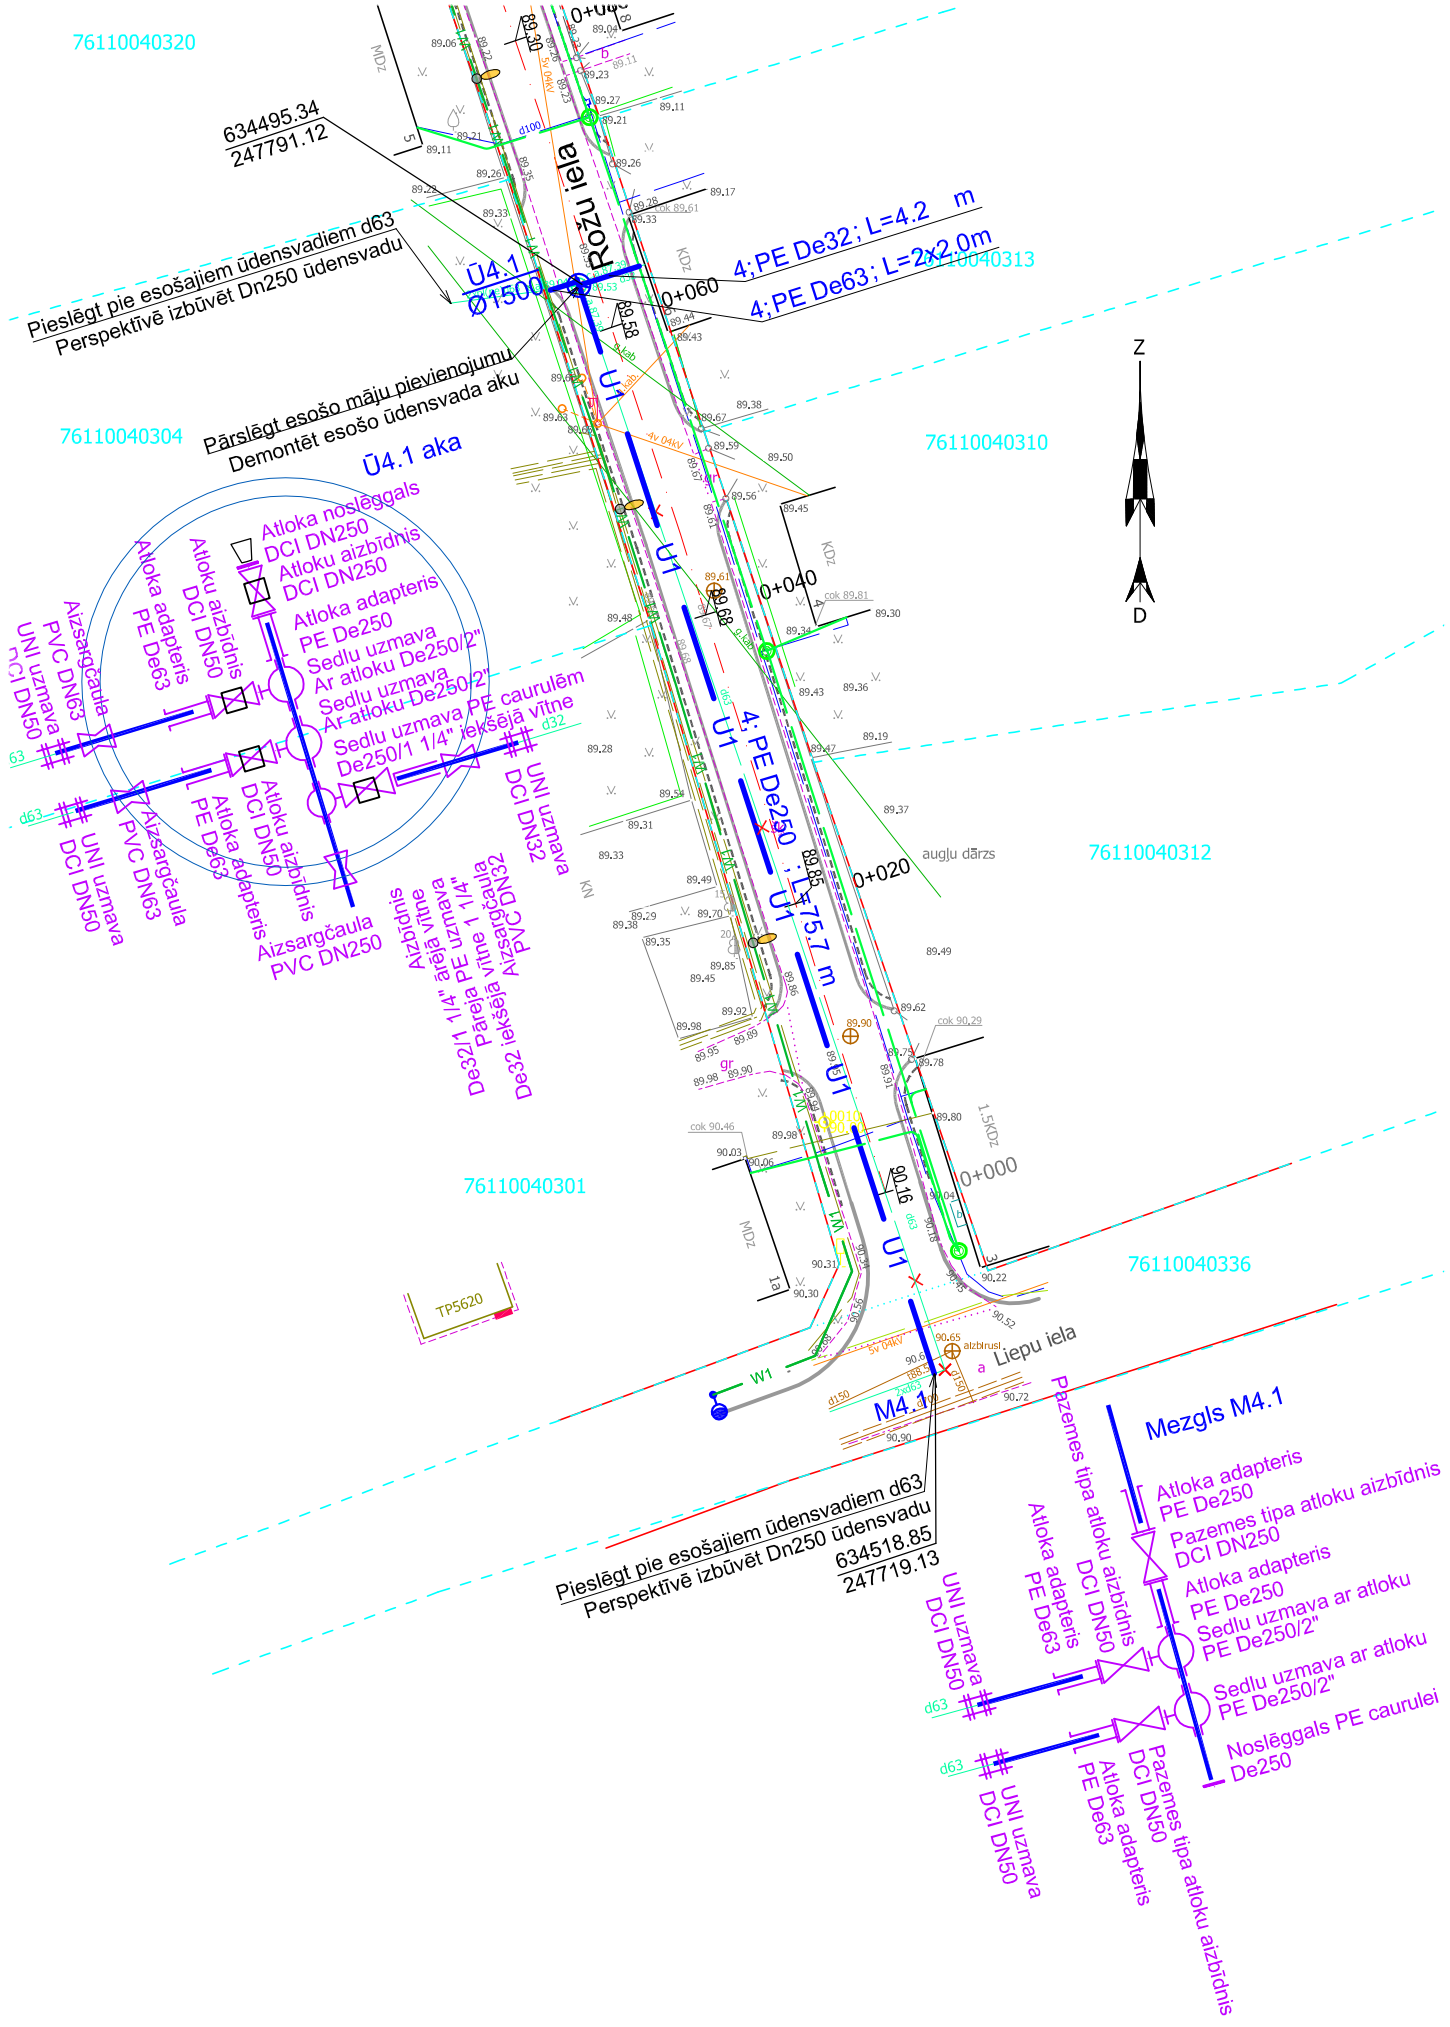

Apzīmējumi

- Zemes īpašumu robeža
- Esošā siltumtrase
- Esošais ūdensvads
- Esošais sakaru kabelis
- Esošais zemsprieguma elektrokabelis
- Esošā saimnieciskā kanalizācija
- Esošā lietus kanalizācija
- Esošais kanalizācijas spiedvads
- Esošais apgaismojuma elektrokabelis
- Sarkanā līnija
- Esošais gāzesvads

Projekta apzīmējumi

- Nomale
- Ceļa apmales
- Novadgrāvis
- W1 — W1 — Apgaismojuma kabelis
- GVL demontāža cita projekta ietvaros
- Apgaismojuma lampa
- Demontējamie objekti
- U1 — U1 — Projektējamais ūdensvads
- PE-De63; L=3.3 m — Projektējamā ūdensvada posma apz., materiāls, ārējais caurules diametrs, garums
- Ū1.1 / Ø1500 — Projektējamā ūdensvada aka, akas Nr., diametrs
- U1D — U1D — Cita projekta ietvaros projektēts ūdensvads
- Projektējamais sakaru kabelis
- urb.3 / 204,9 — Ģeoloģiskās izpētes urbuma vieta, Nr.
- 634546.70 / 246591.09 — Koordinātes piesaistēm
- Ū2.1-HY1 / Ø1500 — Projektējamā ūdensvada aka ar hidrantu, akas Nr., hidranta Nr., akas diametrs
- 90.97 — Projektējamās ielas augstuma atzīmes
- L8;4 — Ūdensvada līkuma Nr.
- Atbalsta bloks akā zem veidgabaliem
- Atbalsta bloks akā pret veidgabaliem

Piezīmes.

1.Topogrāfiskos apzīmējumus skatīt vispārīgo rādītāju lapā.
2.Māju pārvienojumi doti nosacīti un precizējami
būvdarbu laikā objektā uz vietas, vietu ar ēkas īpašniekiem
3.Ūdensvadam dotie posma garumi uzrādīti starp skatakām un līkumiem.
4.Segumu atjaunošana paredzēta CD daļā.
5. Pirms darbu uzsākšanas precizēt vai perspektīvais ūdensvads ir
izbūvēts un attiecīgi izvēlēties pieslēguma shēmu, vai nu pie esošā,
vai pie perspektīvā.
6. Ūdensvadu tīklu rekonstrukcija jāveic pēc esošā ielu seguma
noņemšanas un pirms jaunā seguma uzklāšanas (paredzēta CD sadaļā).
Ja būvuzņēmējs maina izbūves darbu secību, esošā seguma noņemšana
un atjaunošana tranšejai jāveic par saviem līdzekļiem.

PROJEKTI	SIA" C PROJEKTI" Valdemāra bulvāris 18, Madona Tālr: 64860952, Fax: 64860951			Pasūtītājs: Līvānu novada dome Reģ.Nr. 90000065595 Adrese: Rīgas iela 77, Līvāni, LV-5316		Rasējuma marka ŪKT-4
	V. Uzvārds	Paraksts	Dat.	Projekta nosaukums	Rasējuma tips	Mērogs
				Sporta ielas, A.Pumpura ielas, Avotu ielas (posmā no Saules līdz Meža ielai), Meža ielas (posmā no Sporta līdz Avotu ielai), Rožu ielas rekonstrukcija Līvānos, Līvānu novadā.	TP	1:500
Proj. d. vad.	V.Siņicina-Kuļka		02.2013.			
Izstrādāja	V.Siņicina-Kuļka		02.2013.			
				Rasējuma nosaukums	Lapa	Lapas
Pasūtījuma Nr. 10/2012/19				Ūdensvada izvietojuma plāns Rožu ielā	4	11
Arhīva Nr. CP/2013/02/19						